


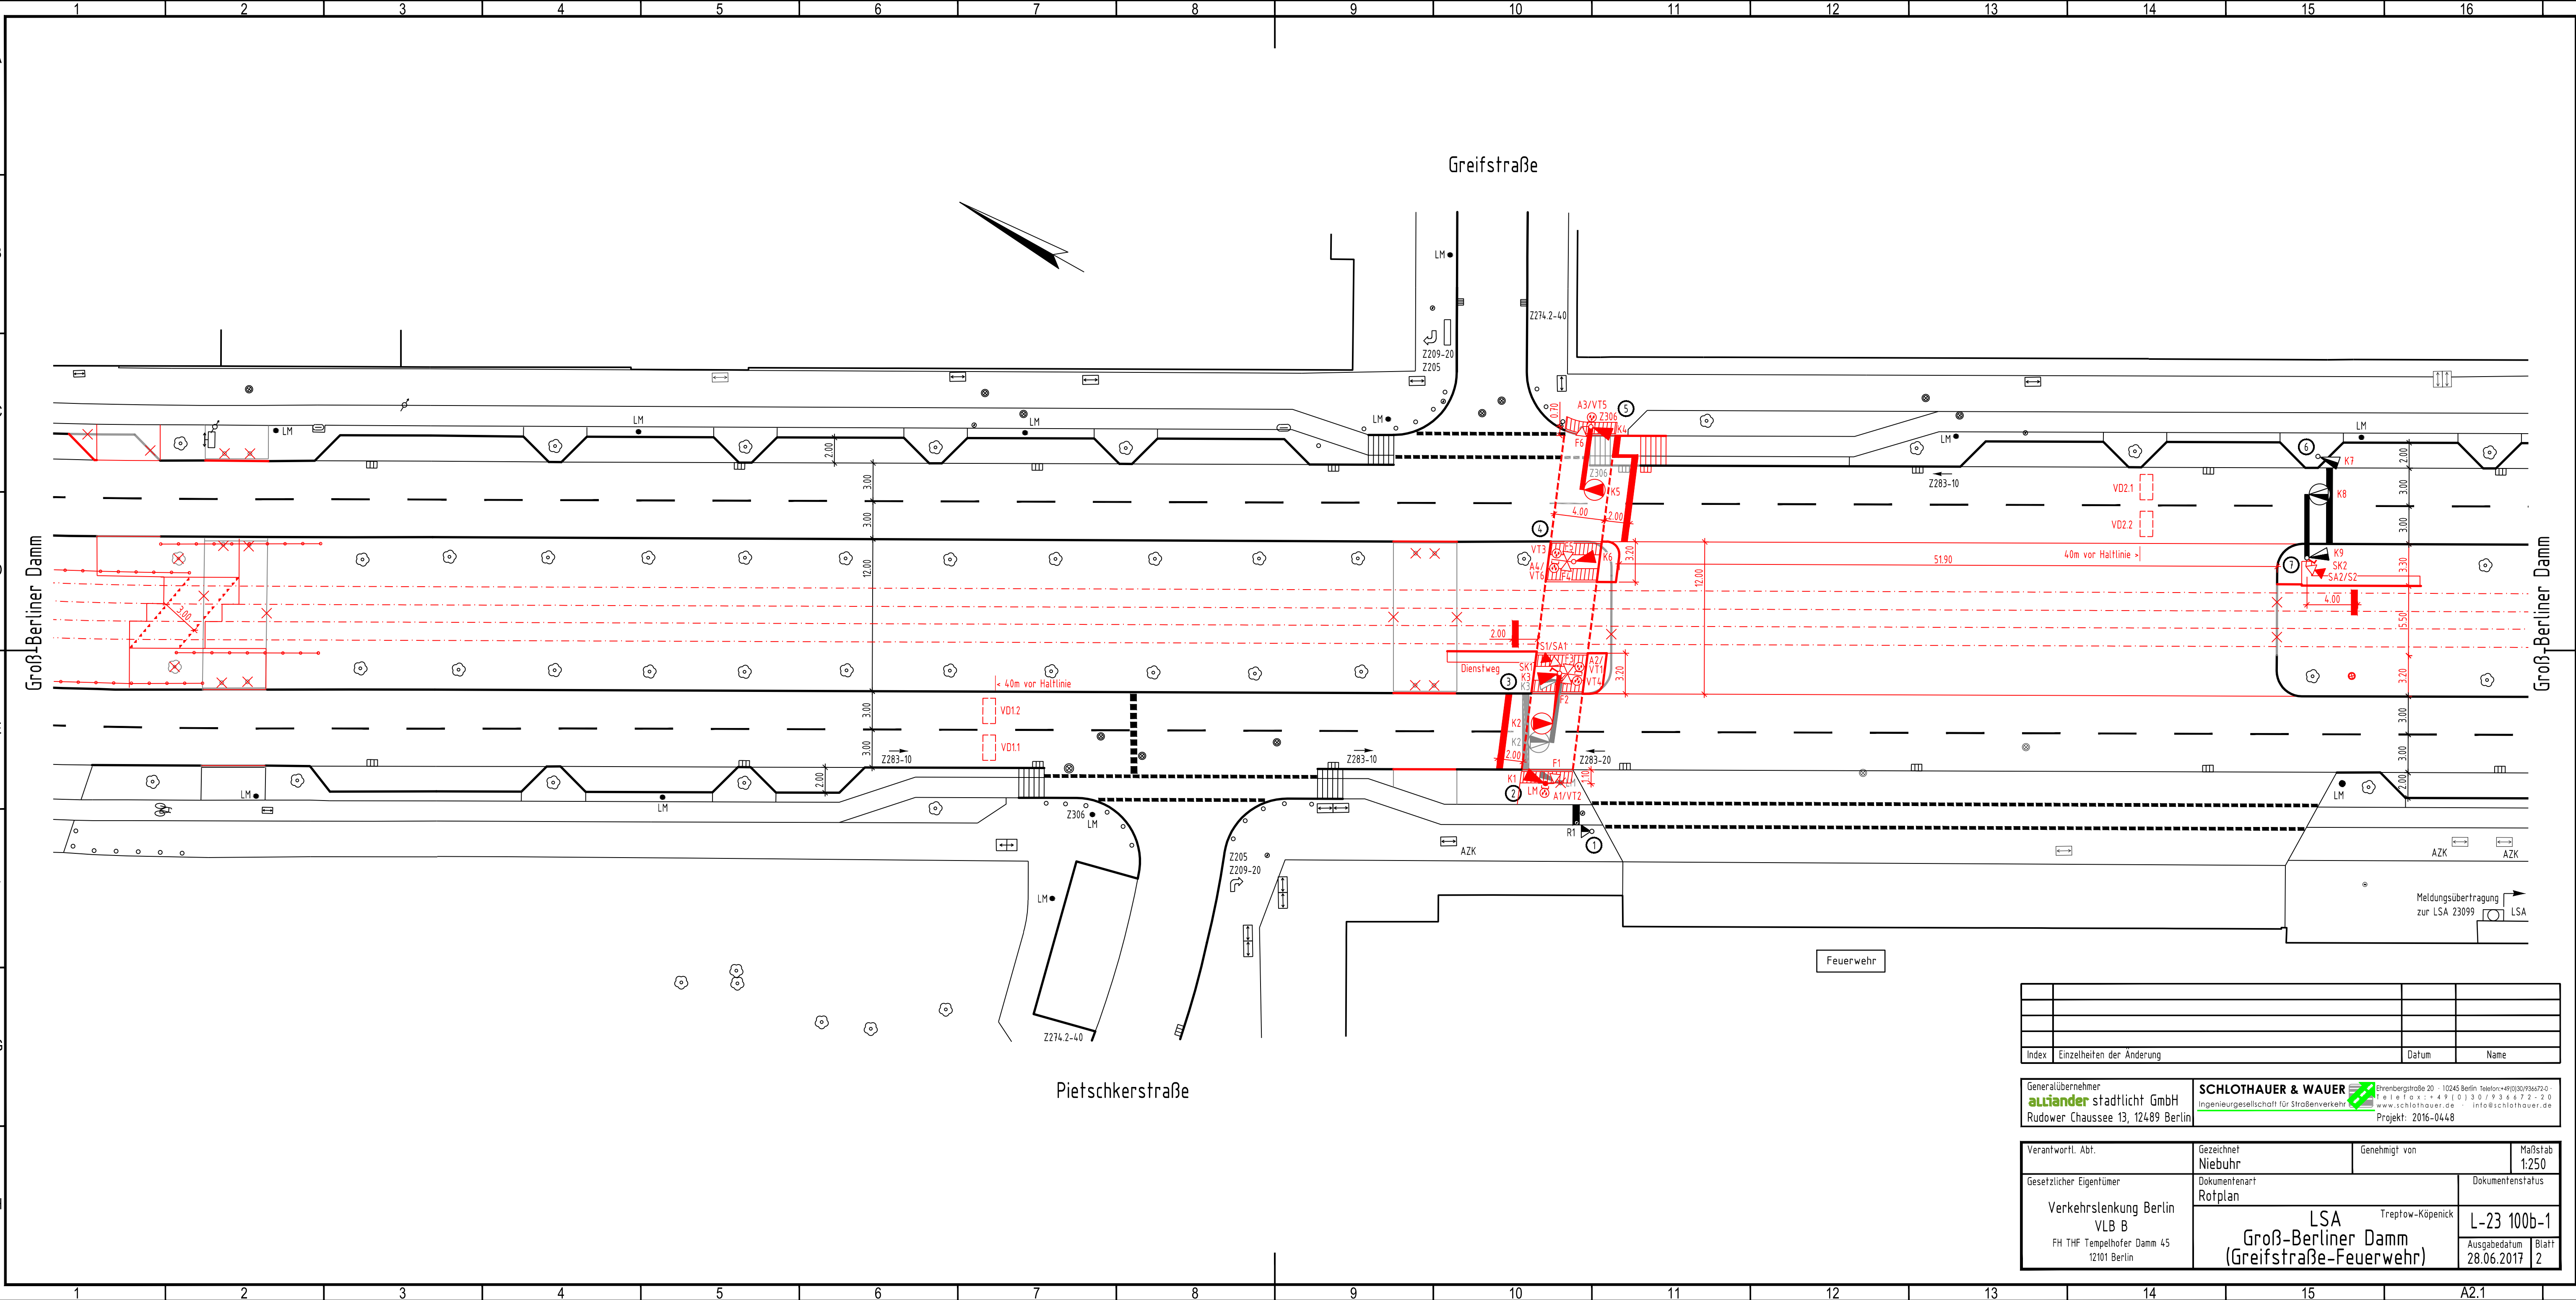

Index	Einzelheiten der Änderung	Datum	Name

Generalübernehmer altlander städtlicht GmbH Rudower Chaussee 13, 12489 Berlin	SCHLOTHAUER & WAUER Ingenieurgesellschaft für Straßenverkehr Brennbergstraße 20 · 10245 Berlin · Telefon +49 (0) 30 79366720 Telefax +49 (0) 30 7936672-20 www.slothauer.de · info@slothauer.de Projekt: 2016-0448
--	--

Verantwortl. Abt. Gesetzlicher Eigentümer Verkehrslenkung Berlin VLB B FH THF Tempelhofer Damm 45 12101 Berlin	Gezeichnet Niebuhr Dokumentenart Rotplan LSA Groß-Berliner Damm (Greifstraße-Feuerwehr) Treprow-Köpenick	Genehmigt von Maßstab 1:250 Dokumentenstatus L-23 100b-1 Ausgabedatum 28.06.2017 Blatt 2
---	---	--