


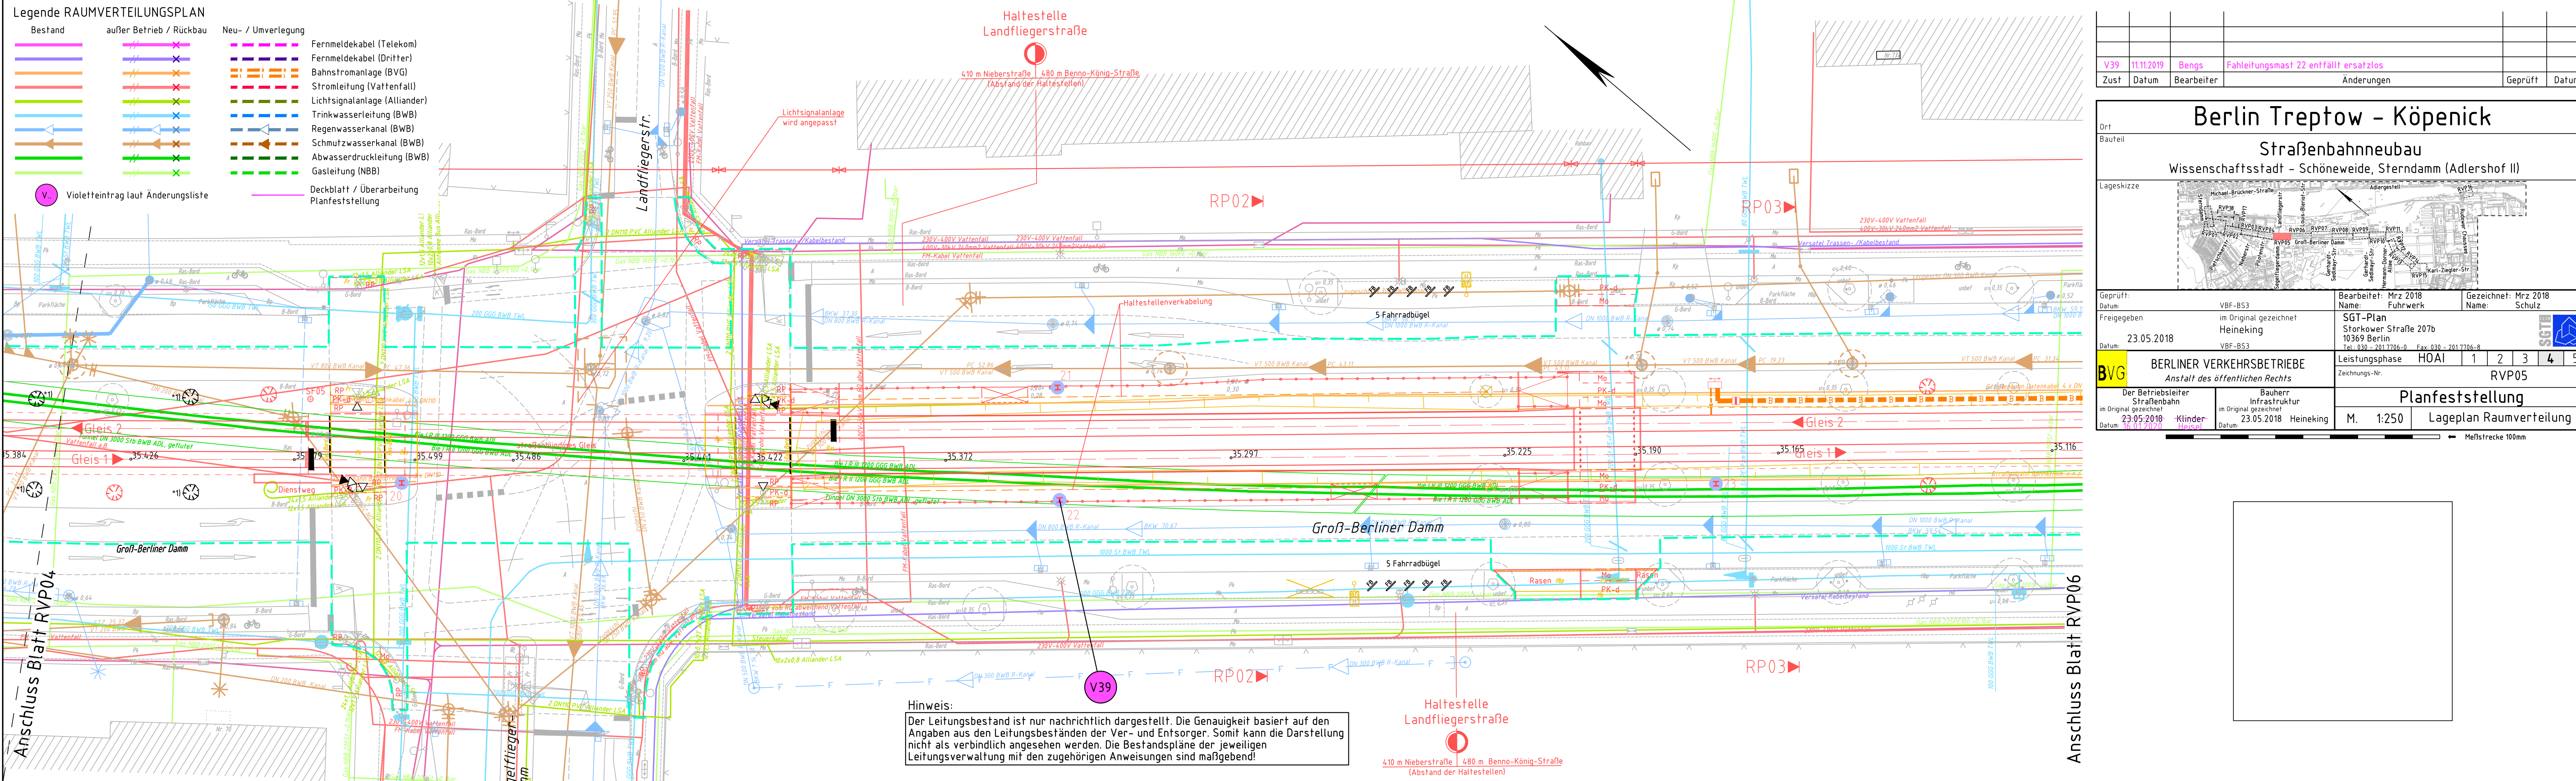

Hinweis:
Der Leitungsbestand ist nur nachrichtlich dargestellt. Die Genauigkeit basiert auf den Angaben aus den Leitungsbeständen der Ver- und Entsorger. Somit kann die Darstellung nicht als verbindlich angesehen werden. Die Bestandspläne der jeweiligen Leitungsverwaltung mit den zugehörigen Anweisungen sind maßgebend!

V39	11.11.2019	Bengs	Fahrlungsmast 22 entfällt ersatzlos		
Zust	Datum	Bearbeiter	Änderungen	Geprüft	Datum

Ort
Bauteil

Berlin Treptow - Köpenick

Straßenbahnneubau

Wissenschaftsstadt - Schöneweide, Sterndamm (Adlershof II)

Lageskizze

Geprüft:
Datum

Freigegeben
Datum

Datum

VBF-BS3
im Original gezeichnet
Heineking
23.05.2018

VBF-BS3

Bearbeitet:
Name:

Gezeichnet: Mrz 2018
Name:

SGT-Plan
Storkower Straße 207b
10369 Berlin
Tel. 030 - 201 7706-0 Fax. 030 - 201 7706-8

Leistungsphase

HOAI

1

2

3

4

5

Zeichnungs-Nr.

RVP05

Der Betriebsleiter
Straßenbahn
im Original gezeichnet
Datum

Bauherr
Infrastruktur
im Original gezeichnet
Datum

Planfeststellung

M. 1:250

Lageplan Raumverteilung

Meßstrecke 100mm

Plan vom: 06.04.2018