


Schnitt IV-IV

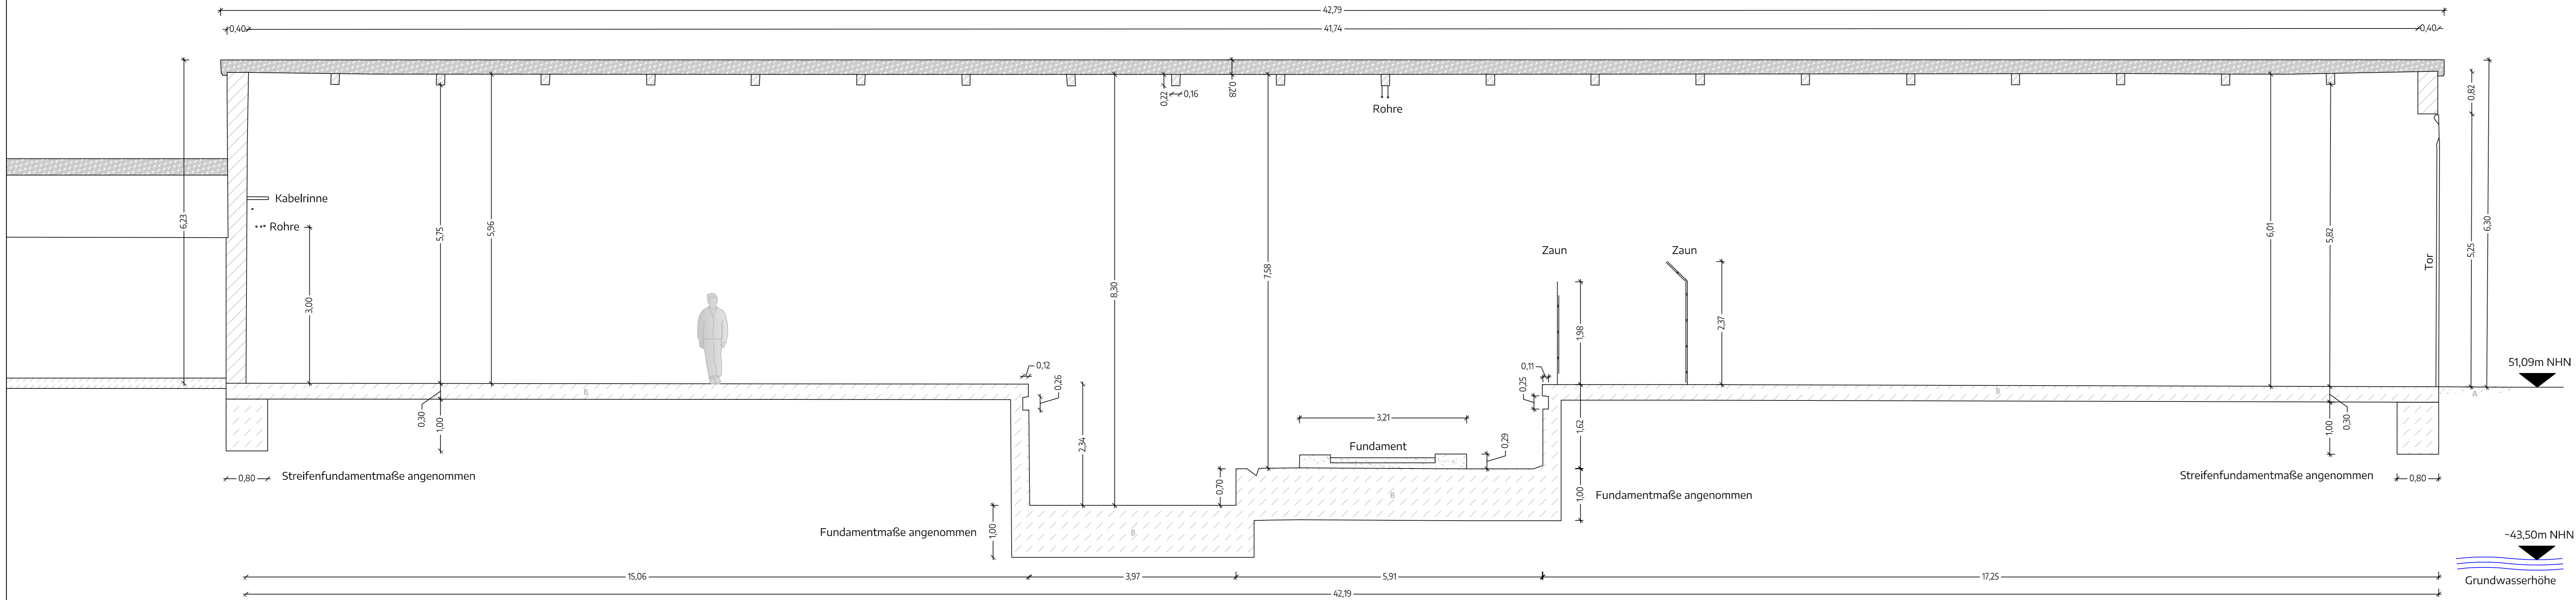

Legende Planung

A	Asphalt	Quelle Grundwasserhöhe: Grundwassergleichen (2018) Umweltatlas (Geoportal Berlin, PDF vom 13.11.2019)
B	Beton	Durch die Lage des Betriebshofes muss mit oberflächennahen Schichtenwasser gerechnet werden. Dies muss durch lokale Messungen überprüft werden und geschieht nicht durch die Datenerhebung des Senates.
BP	Betonplatten	
KP/Gr	Kleinsteinpflaster/ Granit	
Mo/Gr	Mosaiksteinpflaster/ Granit	
Ob	Oberboden	
Bord A5	Bord Granit, Breite = 15cm	
KPR	Kleinsteinpflasterreihe	
Kst/8	Kantenstein, Breite=8cm	

© plan3 Ingenieure GmbH

13.			
12.			
11.	Wohnhäuser		
10.	NABU-Landesverband Berlin		
9.	Berliner Feuerwehr		
8.	Bezirksamt Pankow		
7.	LAGeSo		
6.	LAGetsi		
5.	Sen UVK Abt. V Tiefbau; Administration V A, Altlastensanierung / Kampfmittel V A E		
4.	Sen UVK Abst. III Artenschutz		
3.	Sen UVK Abst. II Wasser		
2.	Sen UVK Abt. I Lärm		
1.	Sen UVK Abt. IV, VII E3 TAB		
Nr.	Genehmigungsbehörde / TÖB	Planunterlage genehmigt	Datum
Ort			

Berlin Pankow			
Bauteil			
Beseitigung baulicher Anlagen (Gebäude C, D incl. Schornstein)			
Straßenbahnbetriebshof Weißensee			
Plangenehmigung Unterlage:	2.7		

BVG	Berliner Verkehrsbetriebe	Planverfasser: Westhafenstraße 1 13353 Berlin, Tel.: 030 / 920 314 000 Mail: info@plan3-ingenieure.de	
	Anstalt des öffentlichen Rechts	plan3 ingenieure	
Koordination und Begleitung des Genehmigungsverfahrens		PST.	
Der Betriebsleiter Straßenbahn	Bauherr Immobilien- management und -projekte	Bearbeitet: Datum:	Geprüft: Datum:
im Original gezeichnet:	im Original gezeichnet:	Günther	Günther
Heisel Berlin, 18.12.2019	Johannesson Berlin, 17.12.2019	Gezeichnet: Datum:	Freigegeben: Datum:
		Röber	13.12.2019
Antragsteller:	Berliner Verkehrsbetriebe BI-GP	Maßstab: 1 : 50	Plannummer: Schnitte Heizhalle.dwg
im Original gezeichnet:	Johannesson	Planbezeichnung: Schnitt IV-IV - Gebäude D, Raum DE001	
Berlin, 17.12.2019			