


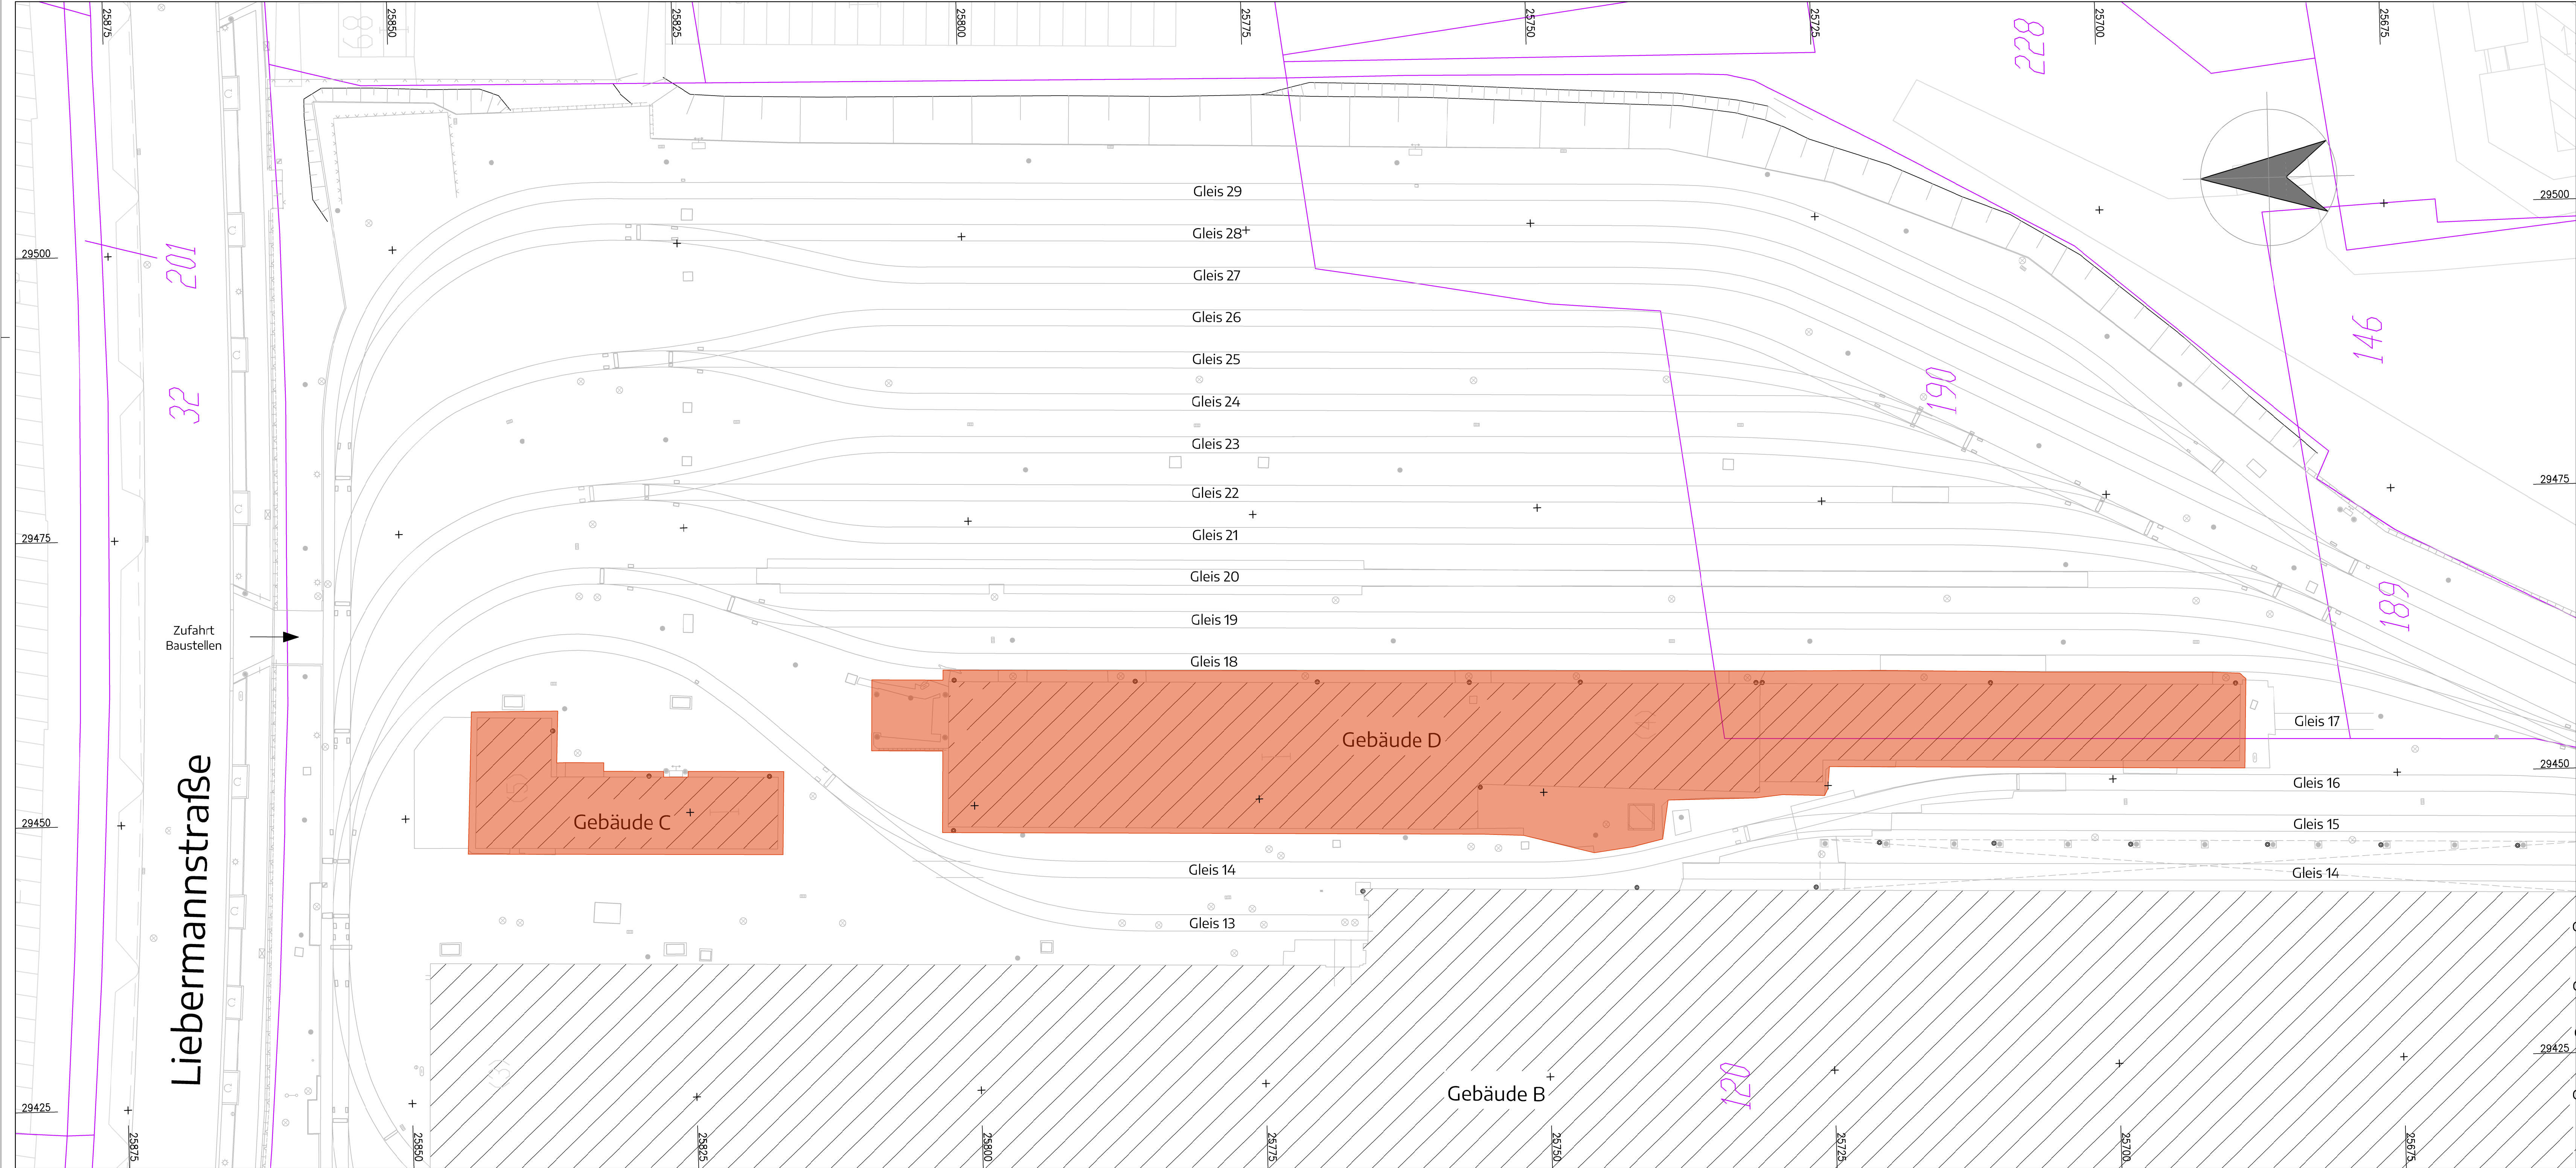

entstehende Freifläche

13.				
12.				
11.	Wohnhäuser			
10.	NABU-Landesverband Berlin			
9.	Berliner Feuerwehr			
8.	Bezirksamt Pankow			
7.	LAGeSo			
6.	LAGetsi			
5.	Sen UVK Abt. V Tiefbau: Administration V A, Altlastensanierung / Kampfmittel V A E			
4.	Sen UVK Abst. III Artenschutz			
3.	Sen UVK Abst. II Wasser			
2.	Sen UVK Abt. I Lärm			
1.	Sen UVK Abt. IV, VII E3 TAB			
Nr.	Genehmigungsbehörde / TÖB	Planunterlage genehmigt	Datum	Stempel / Unterschrift

Ort
Berlin Pankow

Bauteil
Beseitigung baulicher Anlagen (Gebäude C, D incl. Schornstein)
Straßenbahnbetriebshof Weißensee

Plangenehmigung Unterlage:
3.2

	Berliner Verkehrsbetriebe Anstalt des öffentlichen Rechts	Planverfasser: Westhafenstraße 1 13353 Berlin, Tel.: 030 / 920 314 000 Mail: info@plan3-ingenieure.de	
			
Der Betriebsleiter Straßenbahn	Bauherr Immobilienmanagement und -projekte im Original gezeichnet:	Bearbeitet: Datum:	Geprüft: Datum:
		Günther	19.11.2019 Günther
Heisel Berlin, 18.12.2019	Johannesson Berlin, 17.12.2019	Gezeichnet: Datum:	Freigegeben: Datum:
Antragsteller: Berliner Verkehrsbetriebe BI-GP		Röber	12.12.2019
im Original gezeichnet: Berlin, 17.12.2019		Maßstab: 1 : 250	Plannummer: 08418üp01.dwg
Johannesson		Planbezeichnung: Übersichtsplan - Freiflächen Neu	