


Regelquerschnitt - W 49 B 75 ~~und R 59R2 P 150~~
B8

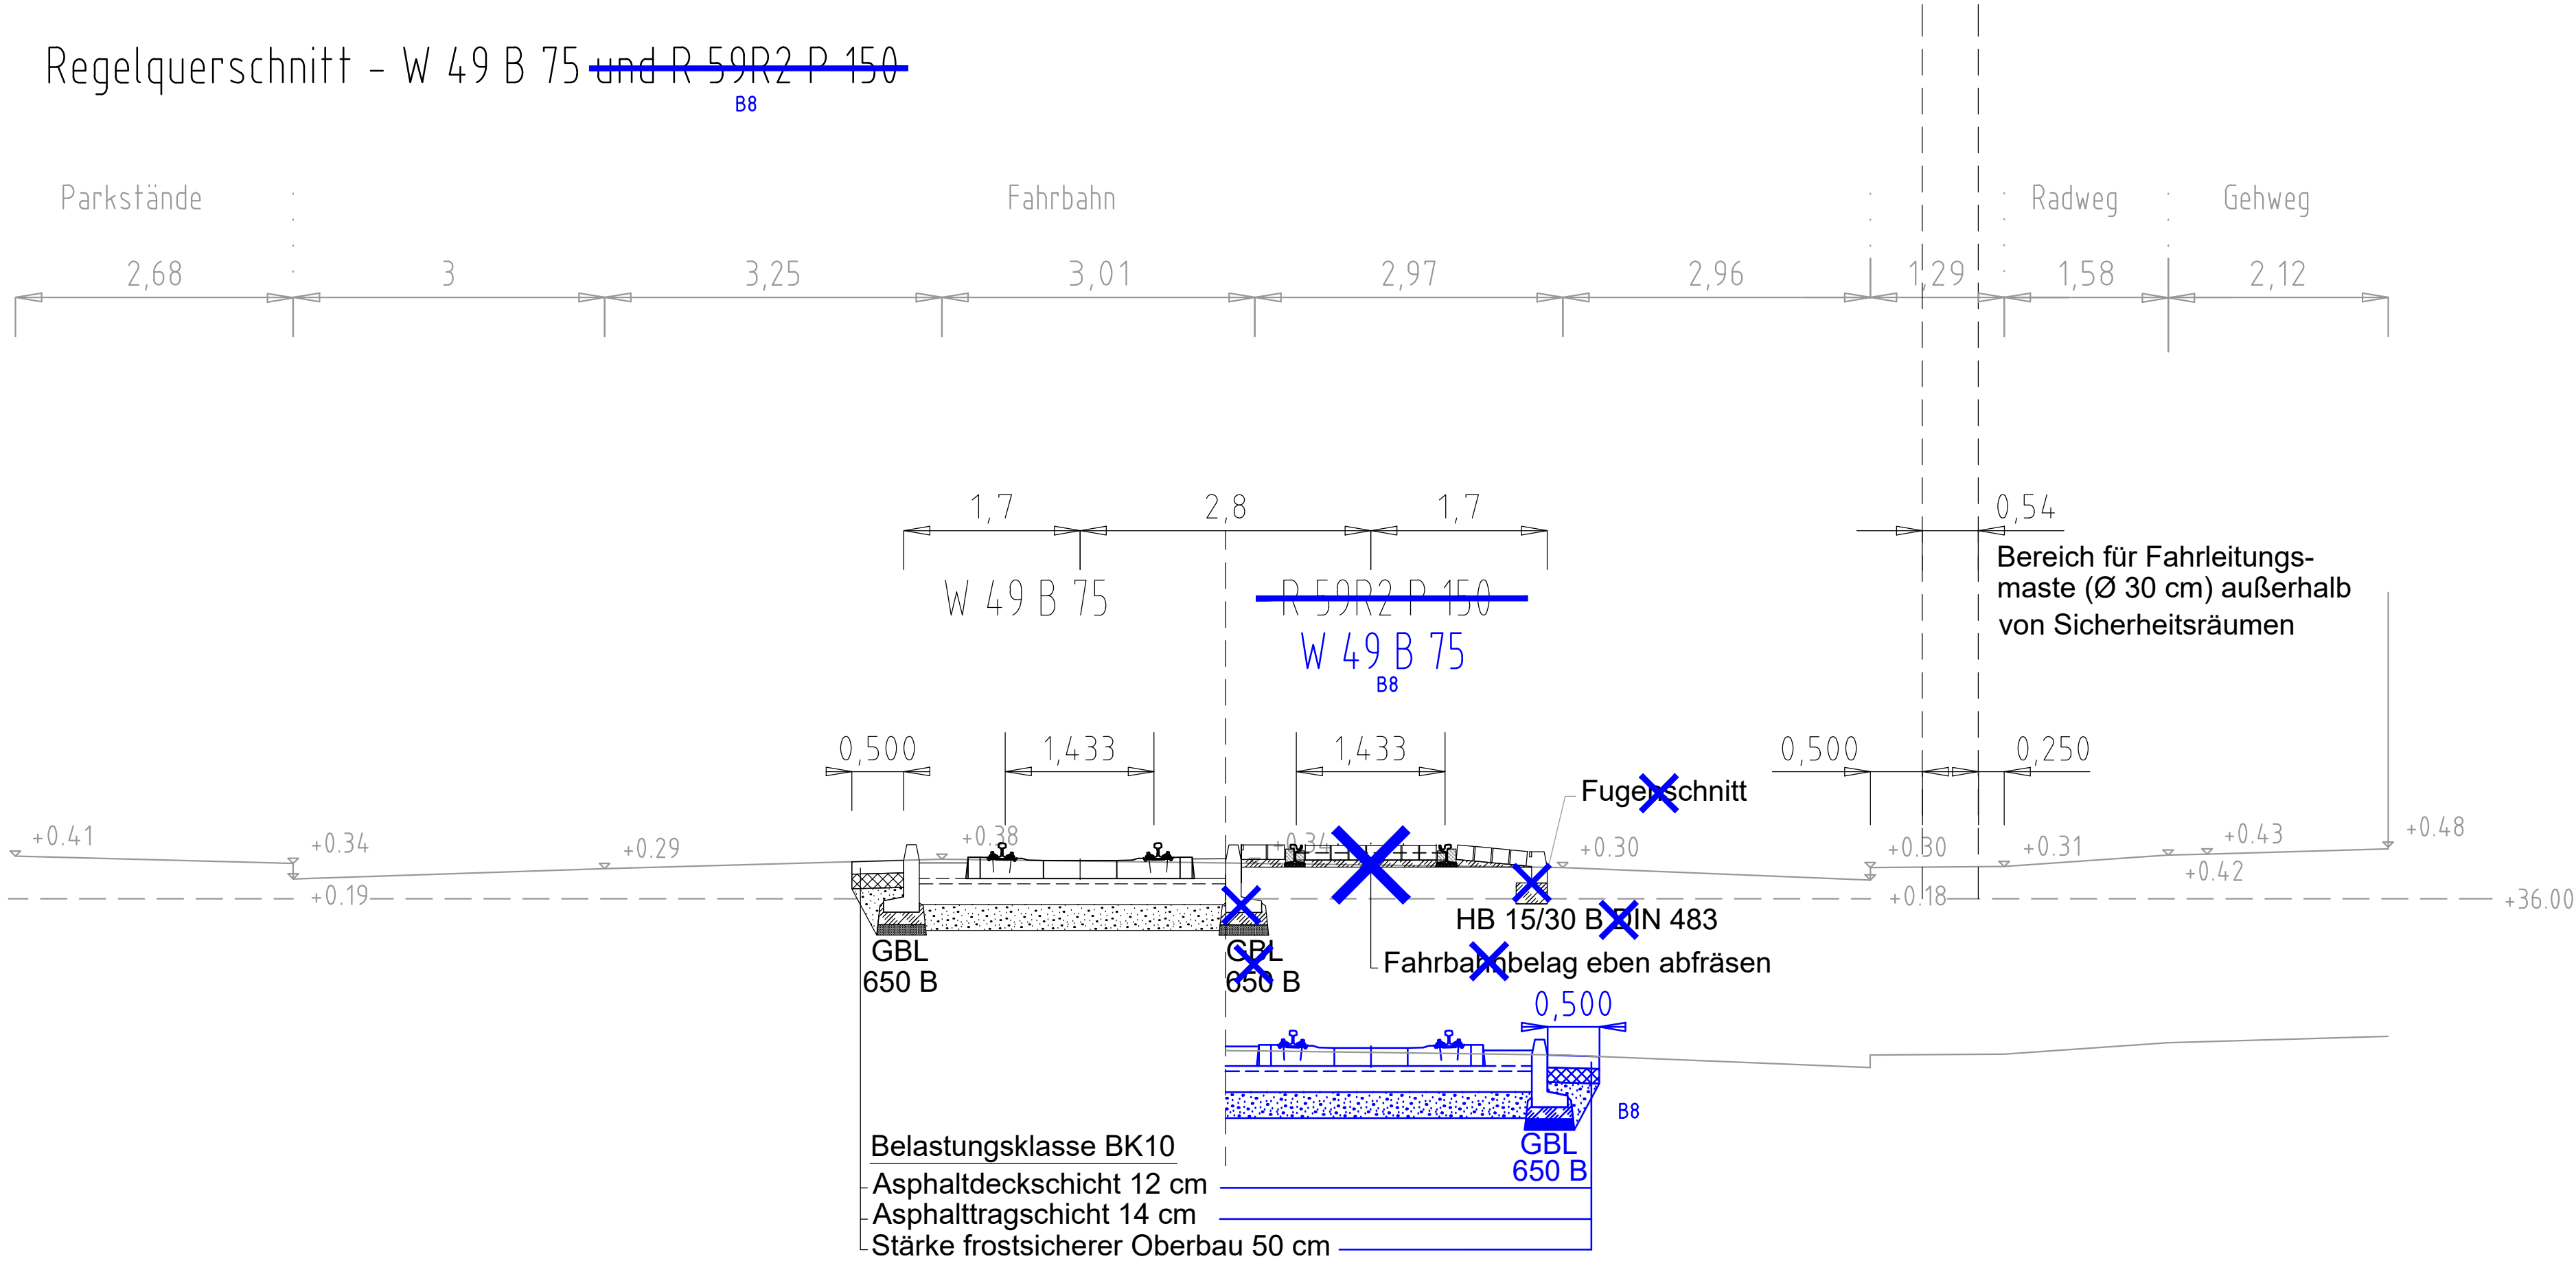

B8	28.07.21	Broytman	Oberbau Gleis 1, Bordeinfassung	Herrmann	28.07.21
----	----------	----------	---------------------------------	----------	----------

Zust.	Datum	Bearbeiter	Änderung	Geprüft	Datum
-------	-------	------------	----------	---------	-------


Ortsbezeichnung

Bln.-Friedrichshain

Bauteil

Warschauer Straße

Ergänzung zweites Kehrgleis Endhaltestelle M10

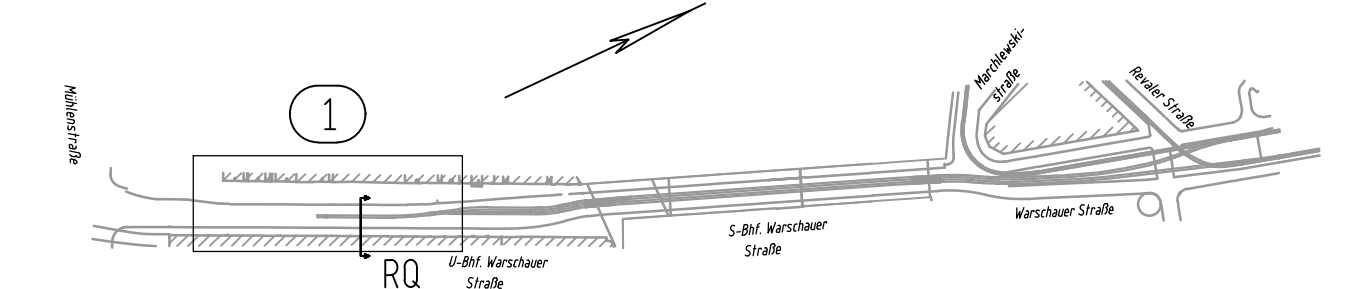

Geprüft:	08.09.2021 gez. Öztürkay	BF-BS 3	Bearbeitet:	13.01.21 Herrmann	Gezeichnet:	13.01.21 Engel
----------	--------------------------	---------	-------------	-------------------	-------------	----------------

Freigegeben:	14.09.2021 gez. Herrmann	BF-BS 3	VBF-BS 3		
--------------	--------------------------	---------	----------	--	--

Der Betriebsleiter Straßenbahn 23.09.2021 gez. Heisel	Bauherr Fahrwege 14.09.2021 gez. Lisetska	Bereich Fahrwege/Neubaustrecken Straßenbahn Tel. 256 30 762				
--	--	--	--	--	--	--

Leistungsphase	HOAI	1	2	3	4	5
----------------	------	---	---	---	---	---

Plangenehmigungsunterlage						
Vorläufige Zeichnungsnummer: Regelquerschnitt						
Maßstab:	1:50	5	7	0	8	0
		6	2	0	2	0
		0	2	0	0	2