




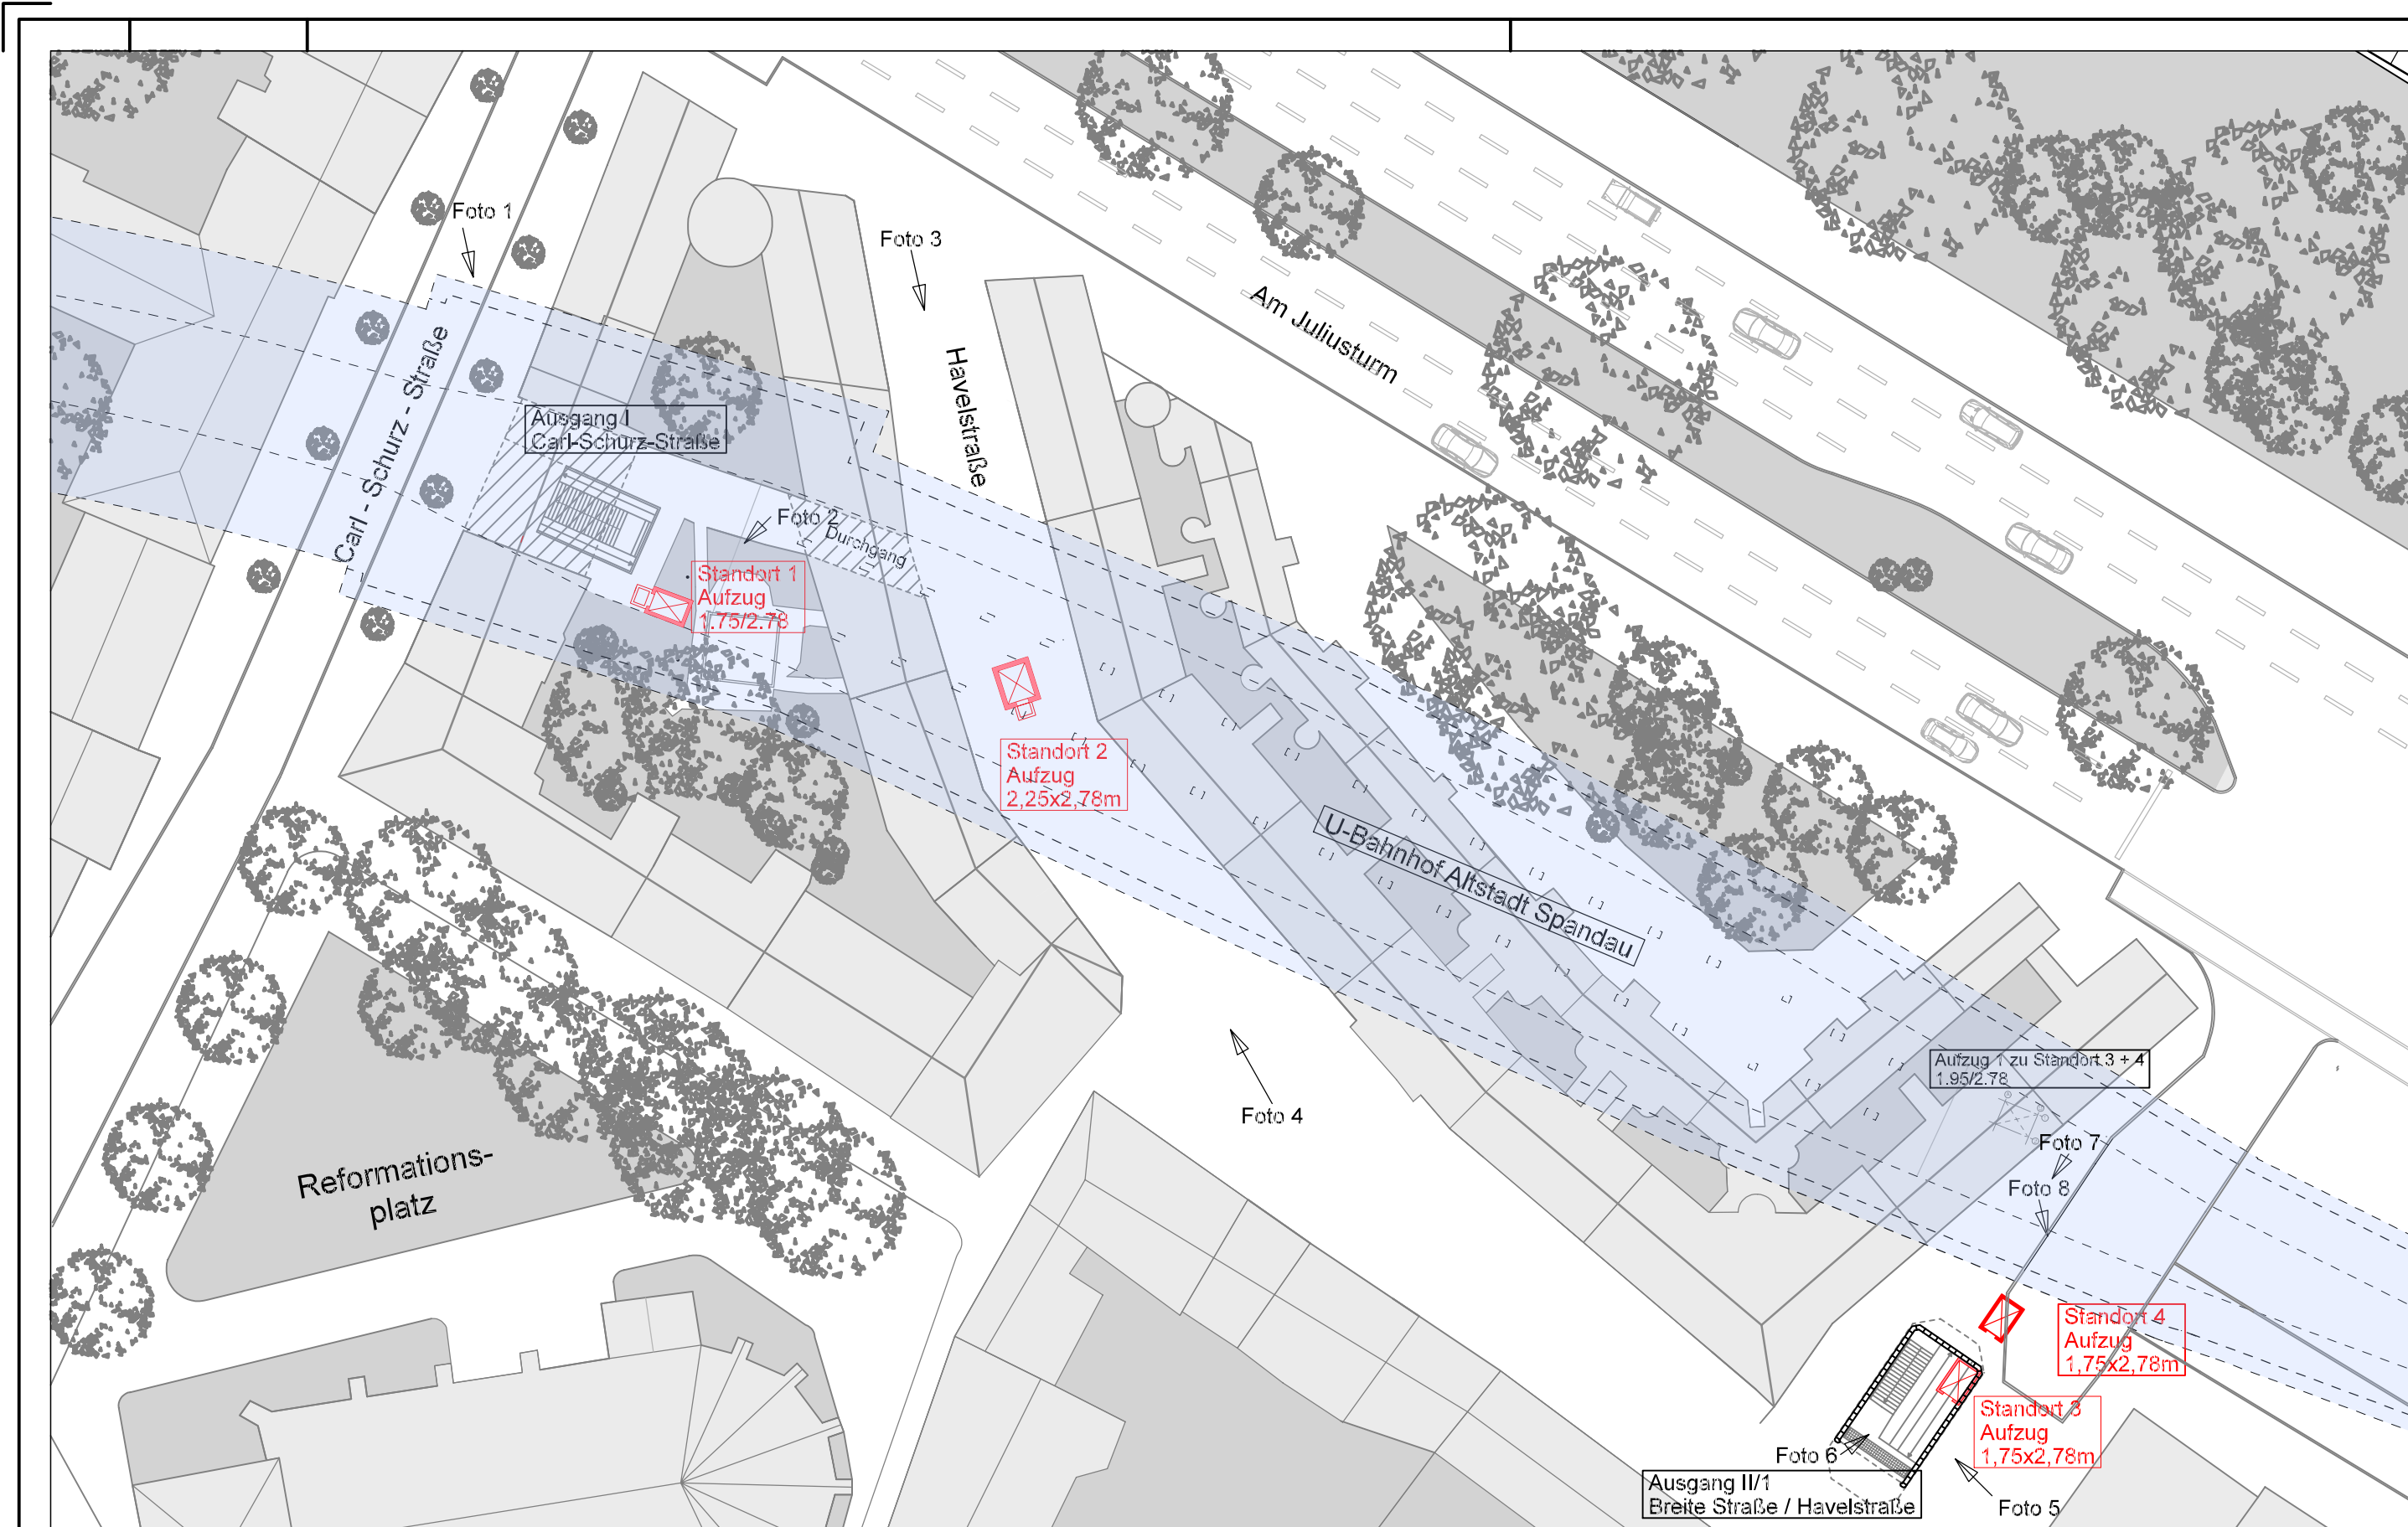


LAGEÜBERSICHTSPLAN
M1:500

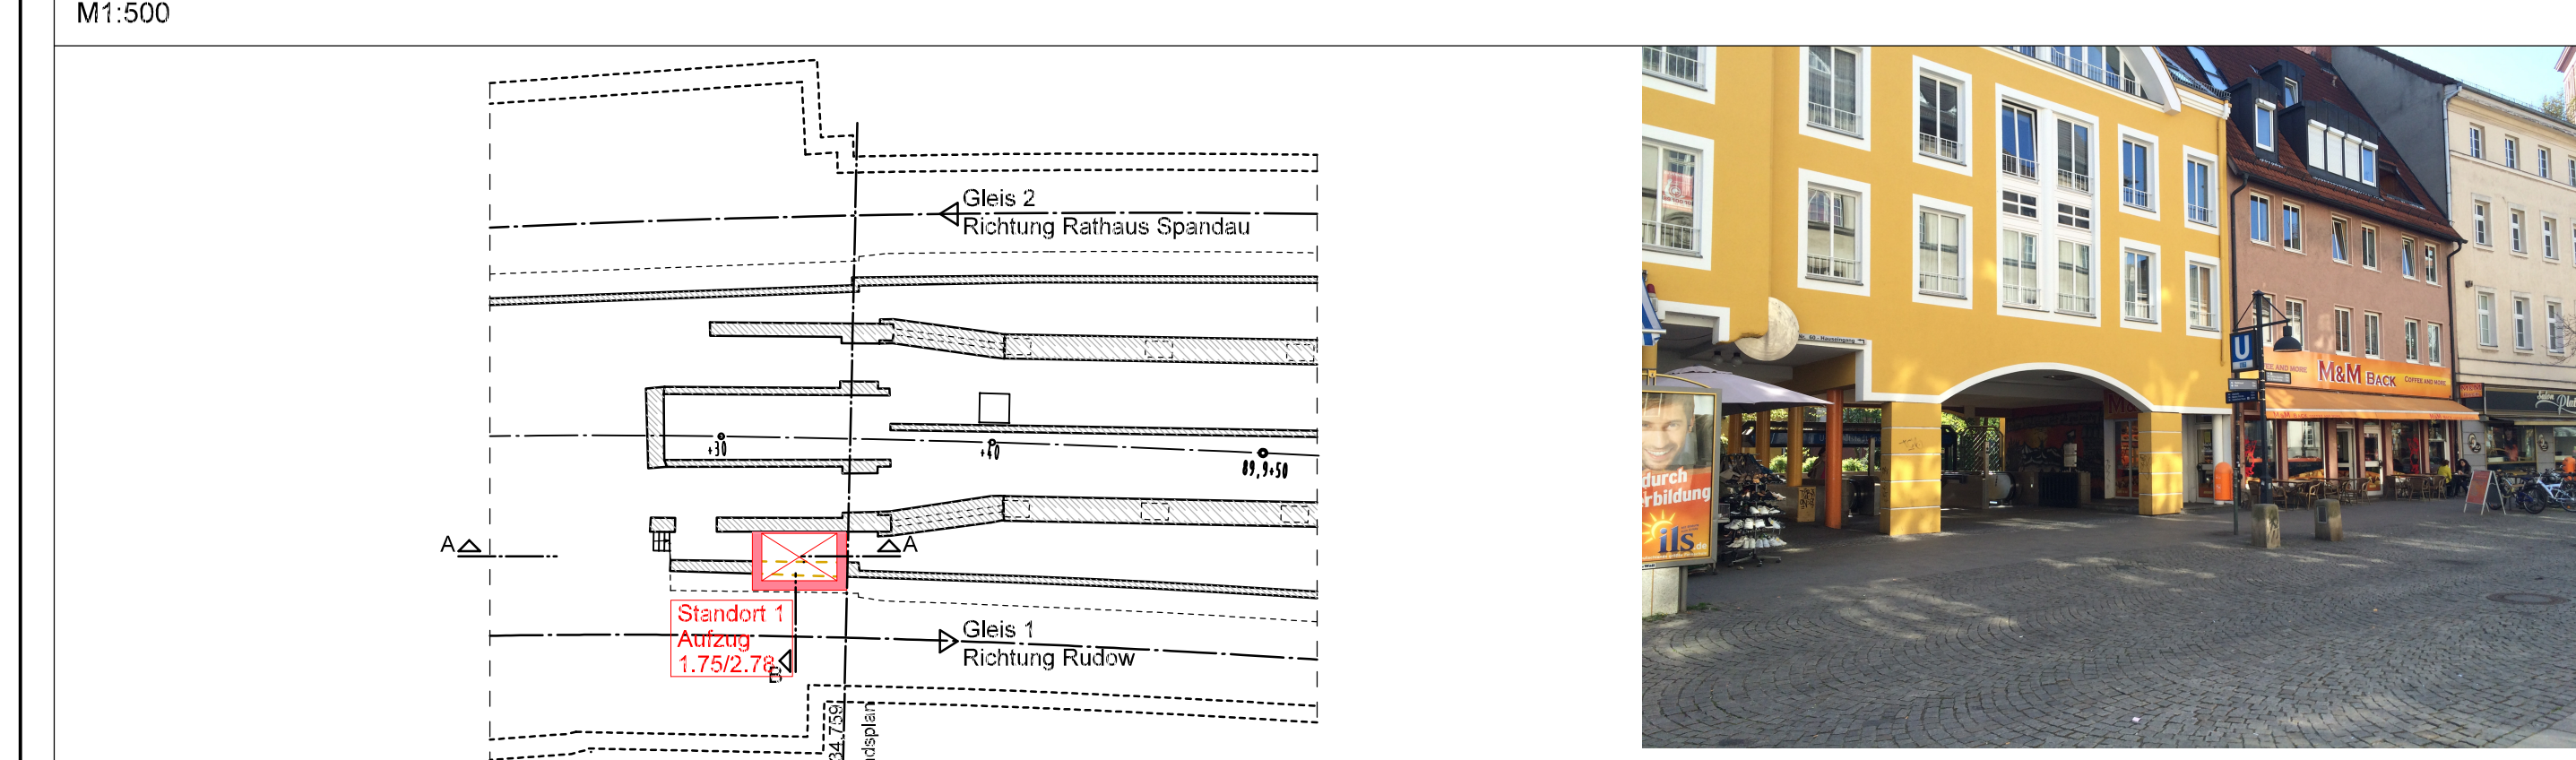

GRUNDRISS EBENE UNTER BAHNSTEIG
M1:250

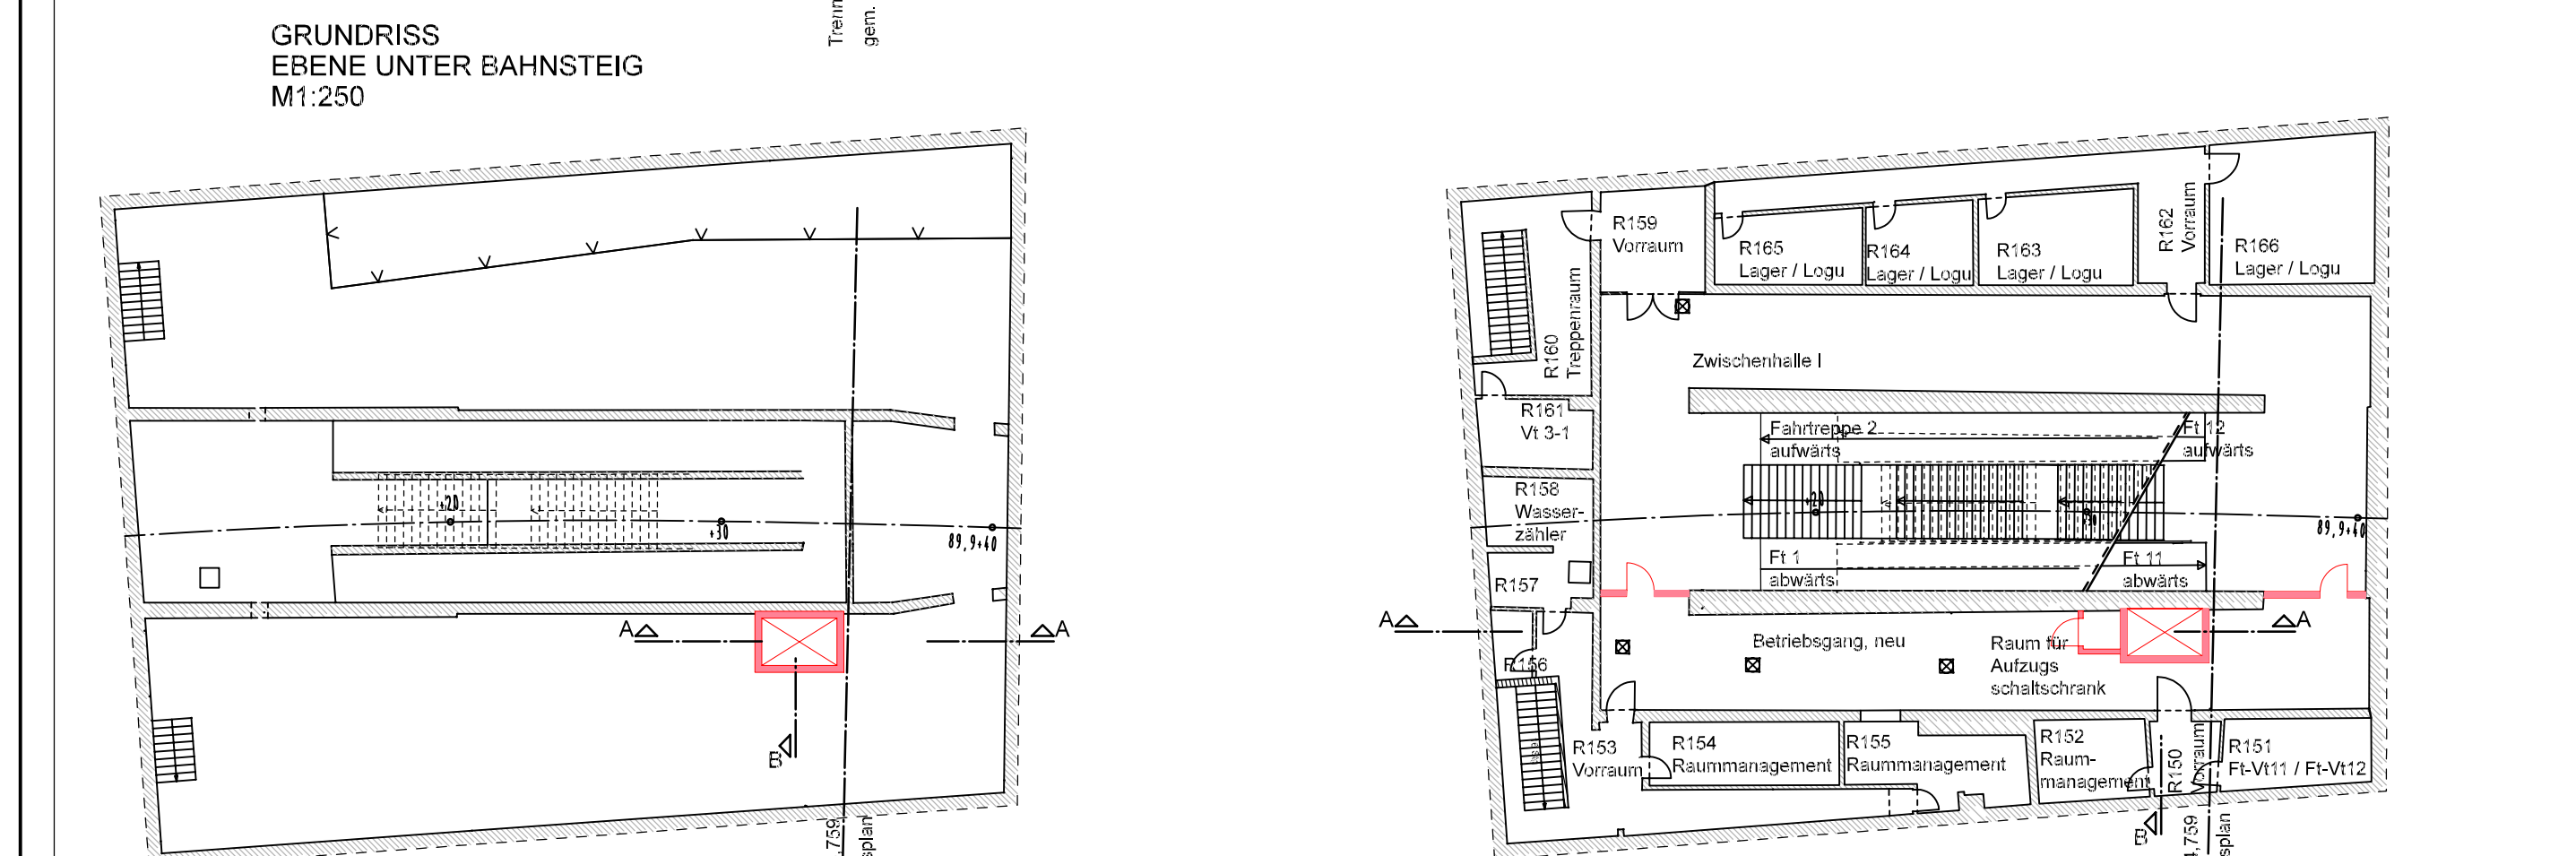

GRUNDRISS ZWISCHENEbene II
M1:250

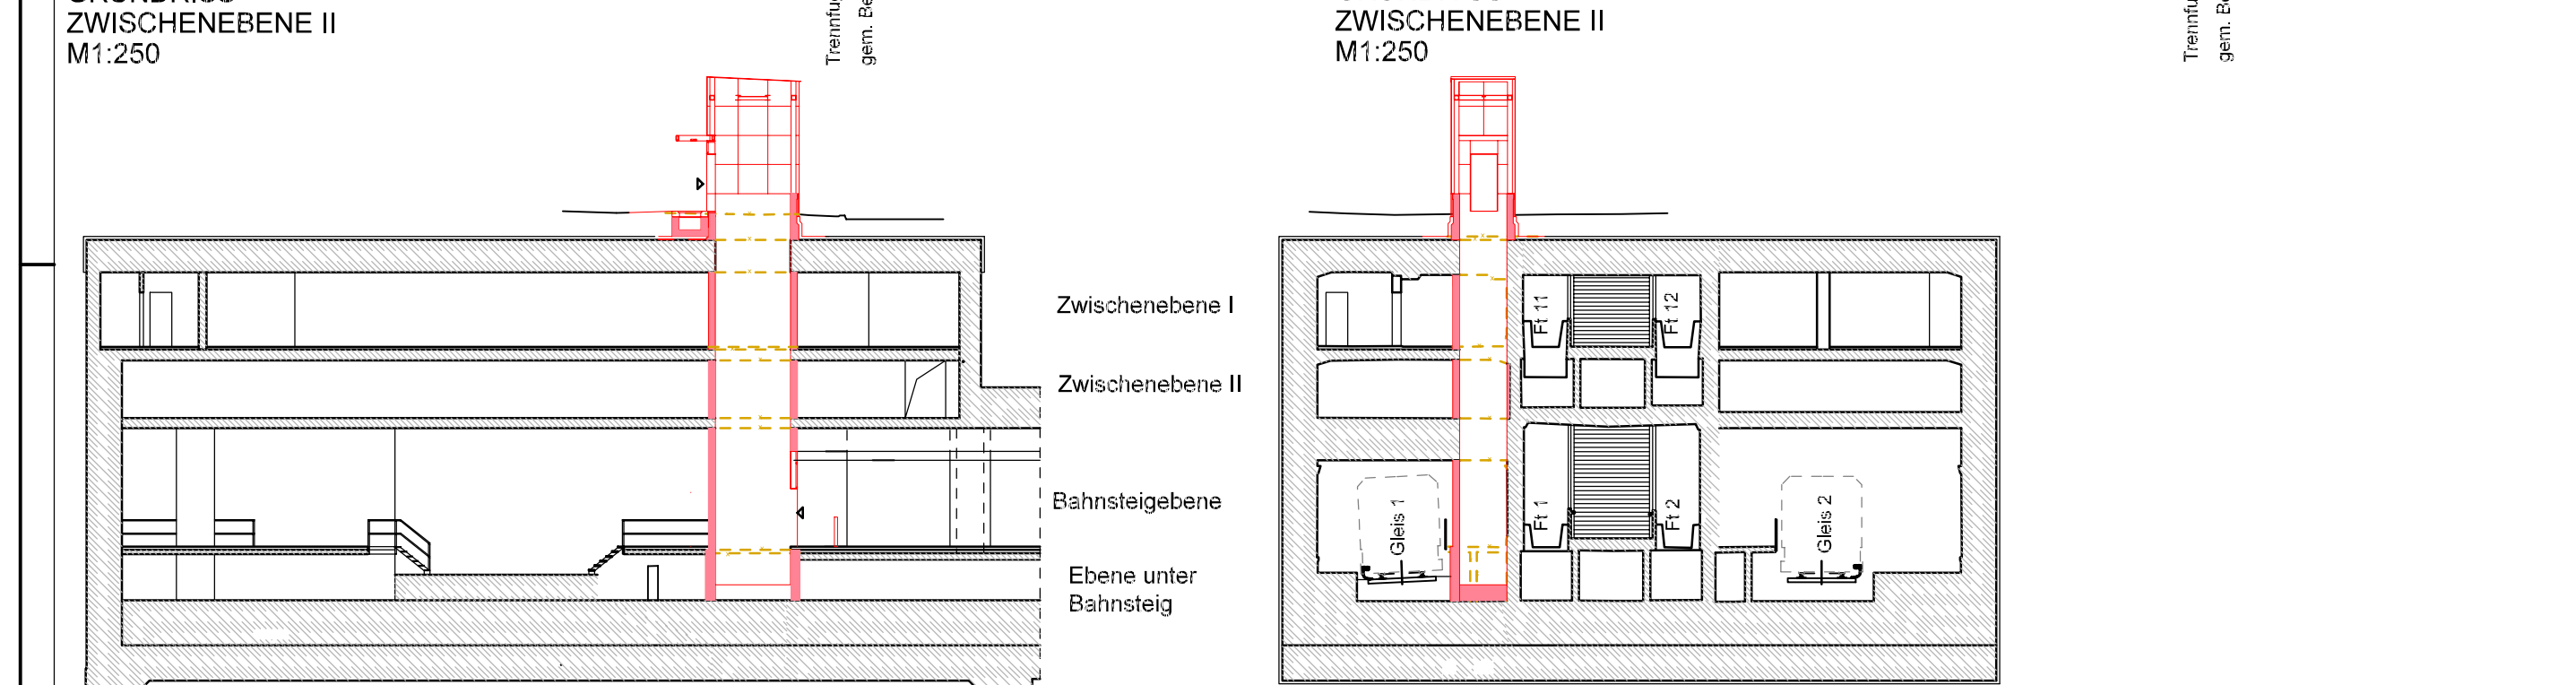

LÄNGSSCHNITT A-A
M1:250


QUERSCHNITT B-B
M1:250



GRUNDRISS EBENE STRASSE
M1:250



LUFTBILD, Quelle Google

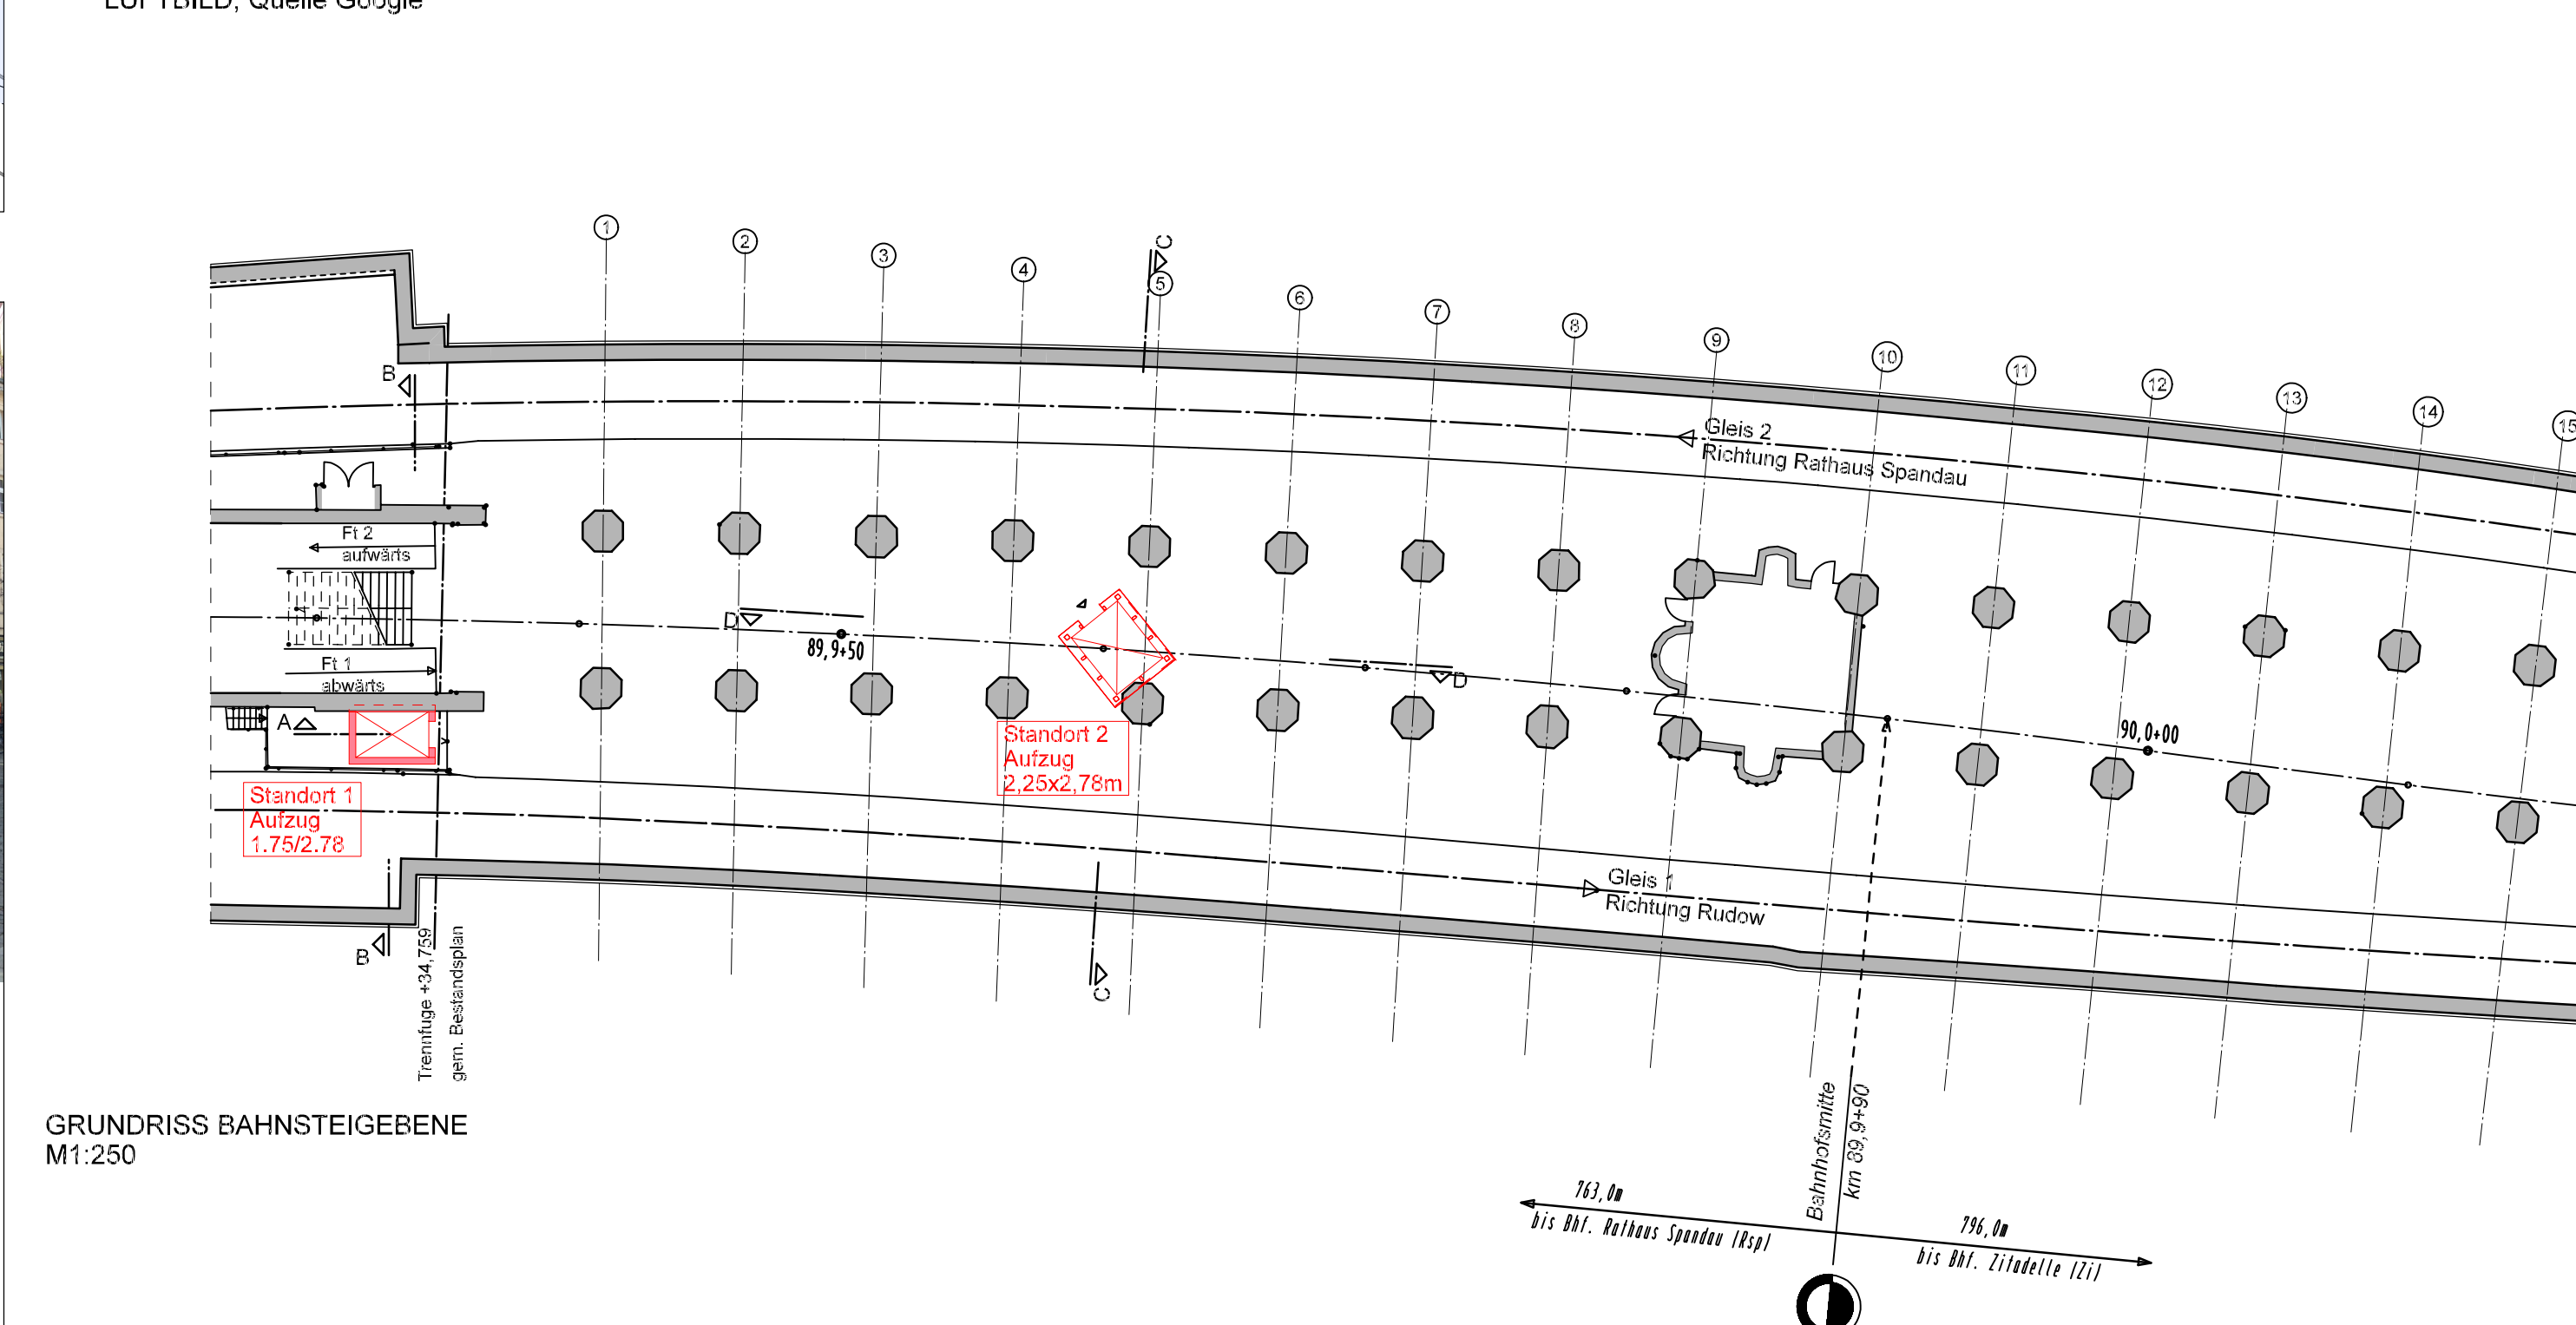

GRUNDRISS BAHNSTEIGEBENE
M1:250

Bhf. Altstadt Spandau (AS)

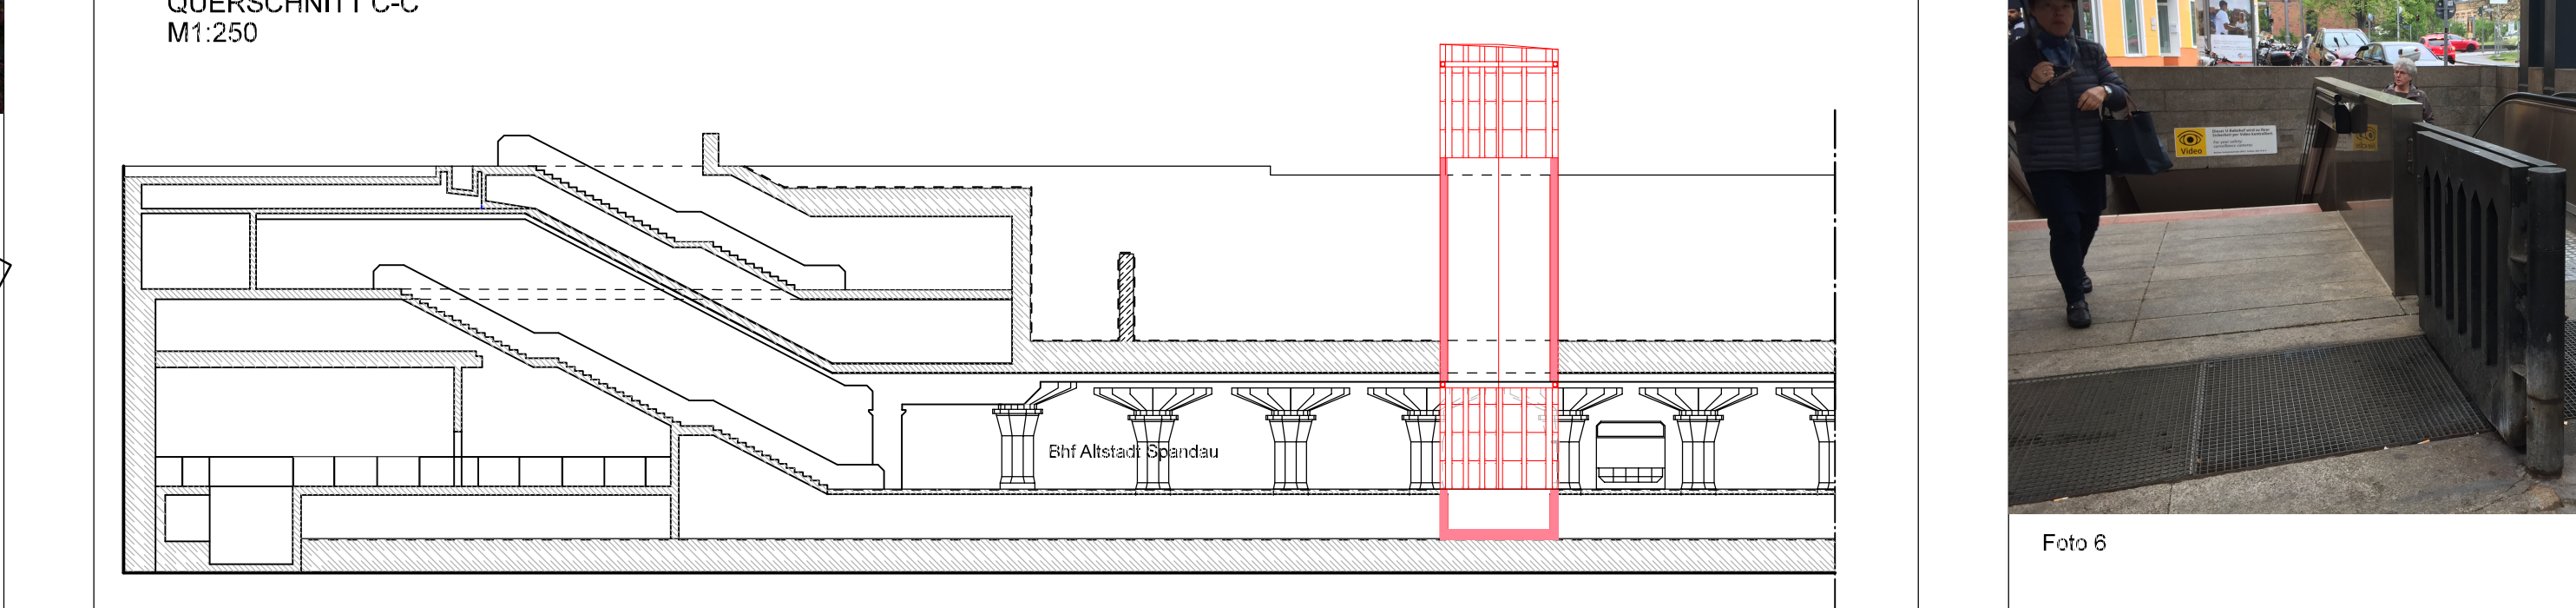


Foto 3

Foto 4




QUERSCHNITT C-C
M1:250




LÄNGSSCHNITT D-D
M1:250

Standort 2 Aufzug 2.25x2.78m

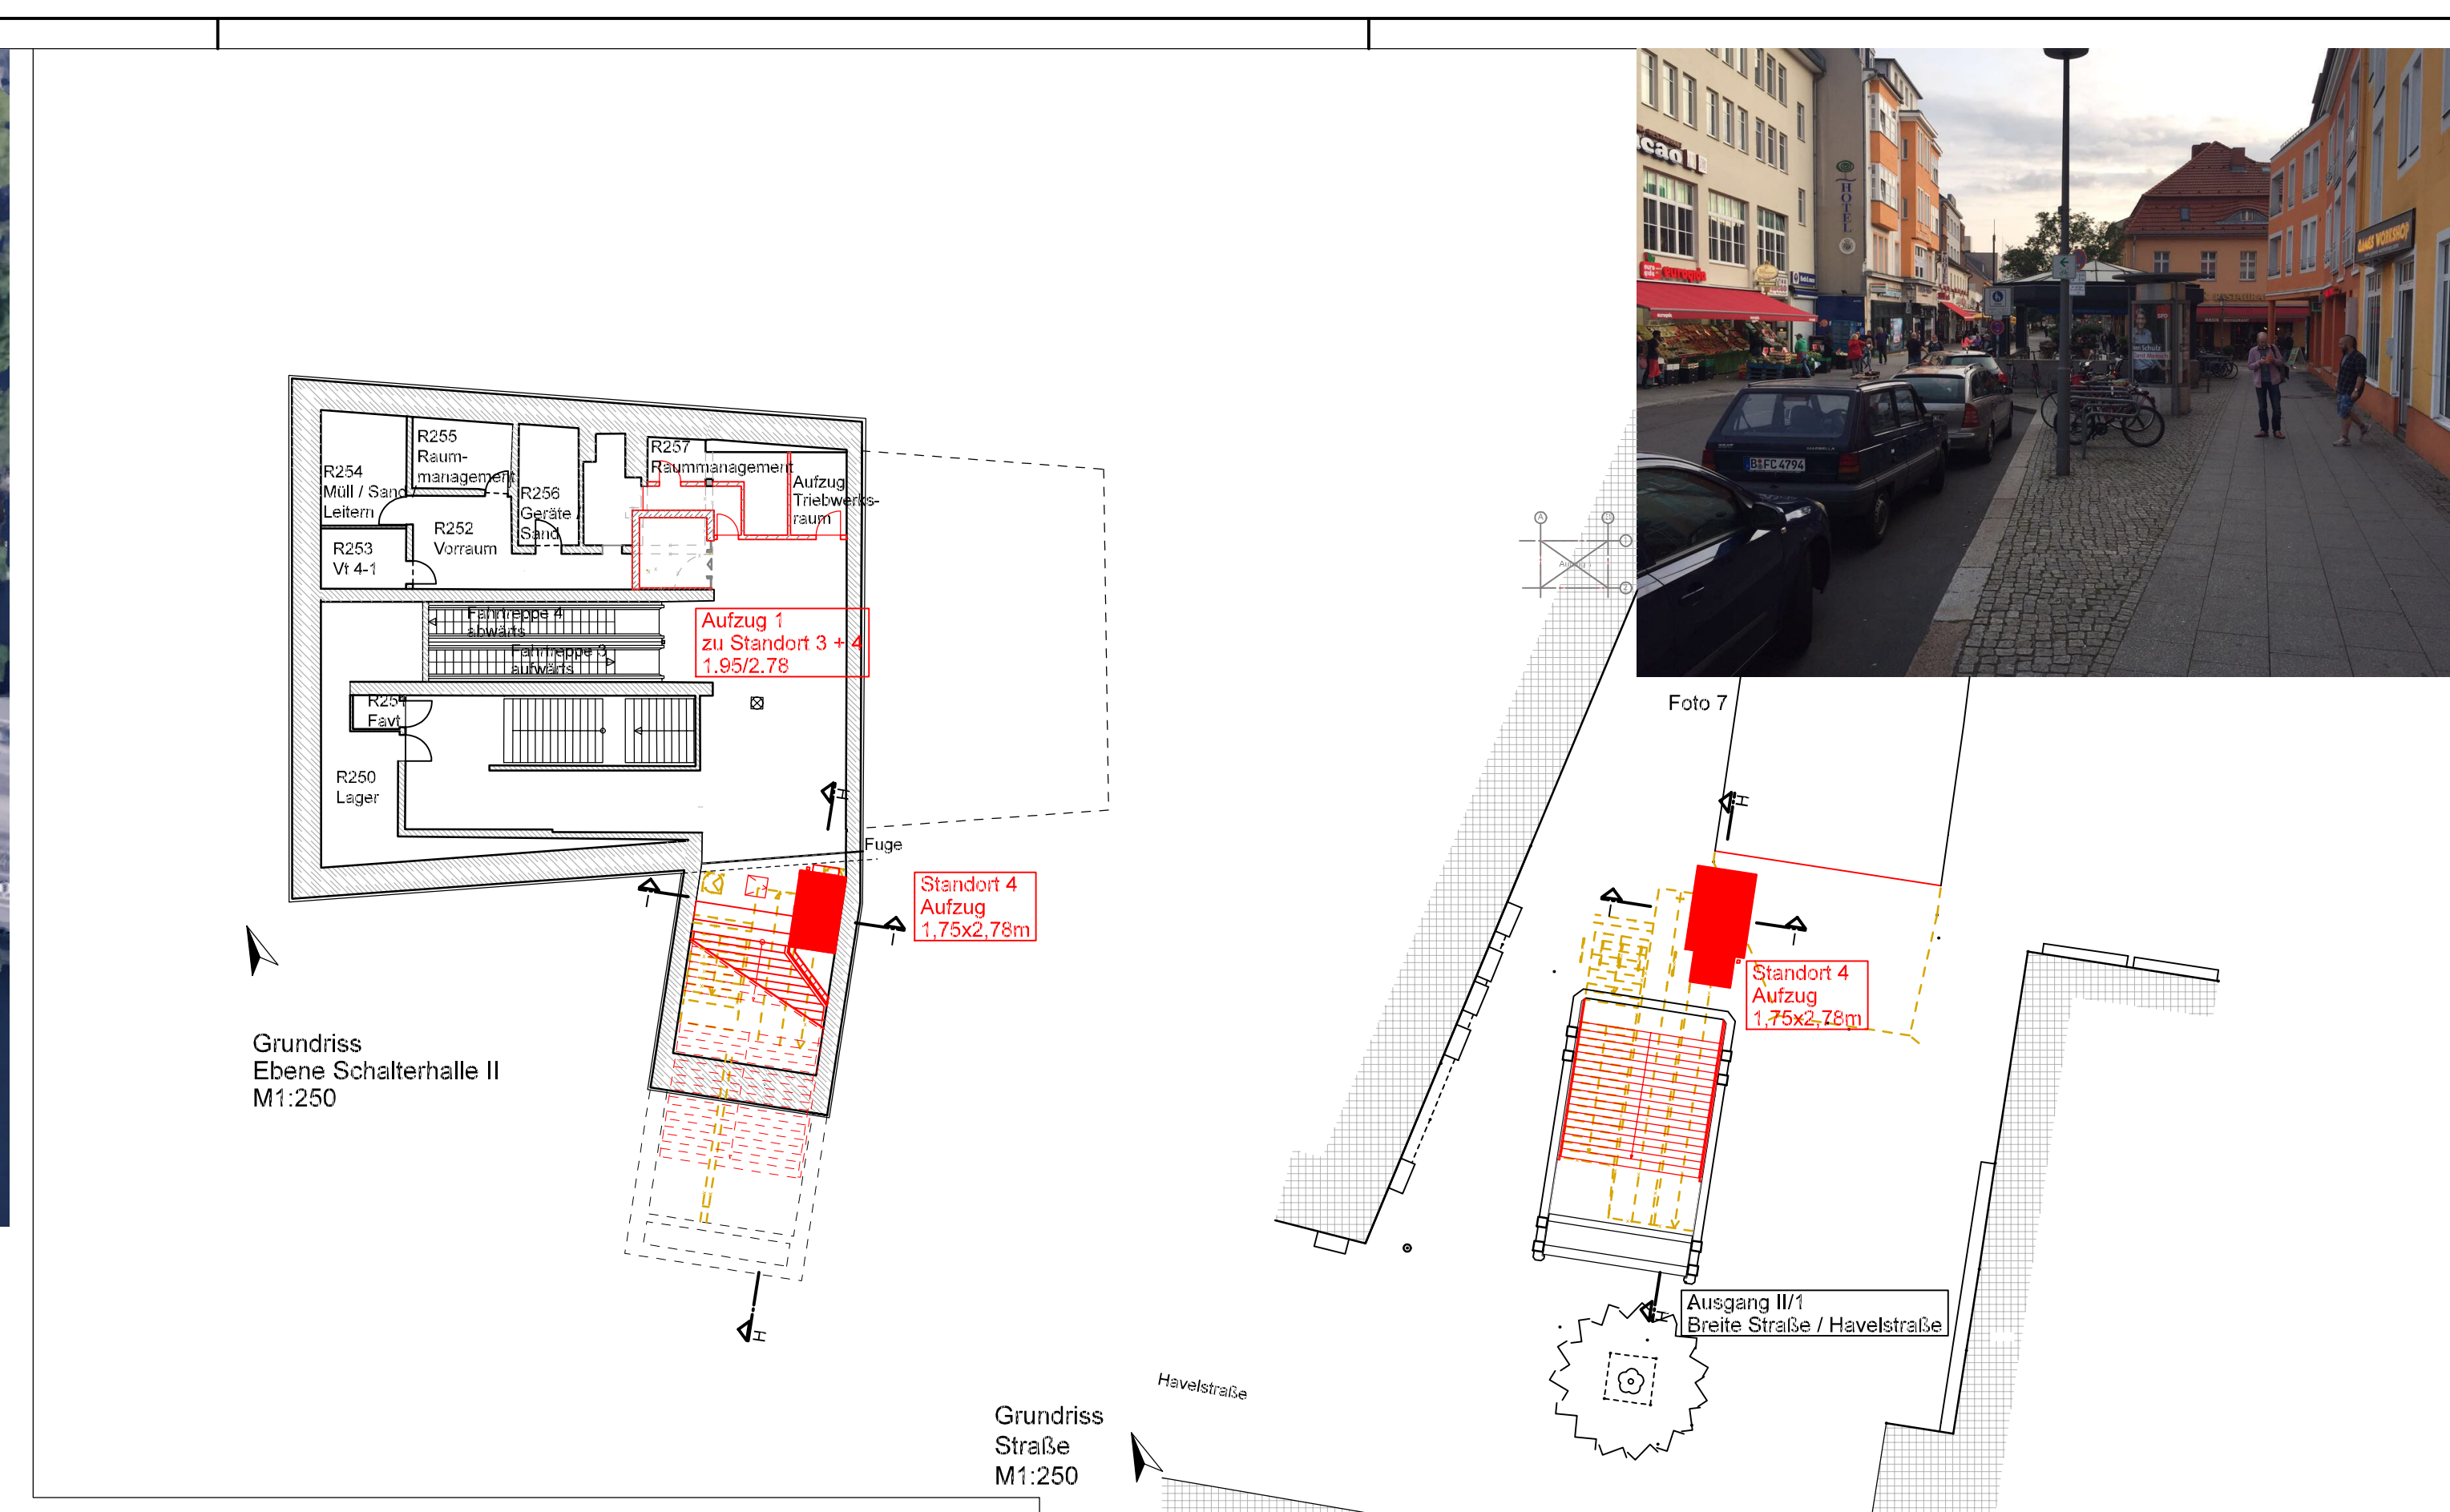

Grundriss Ebene Schalterhalle II
M1:250

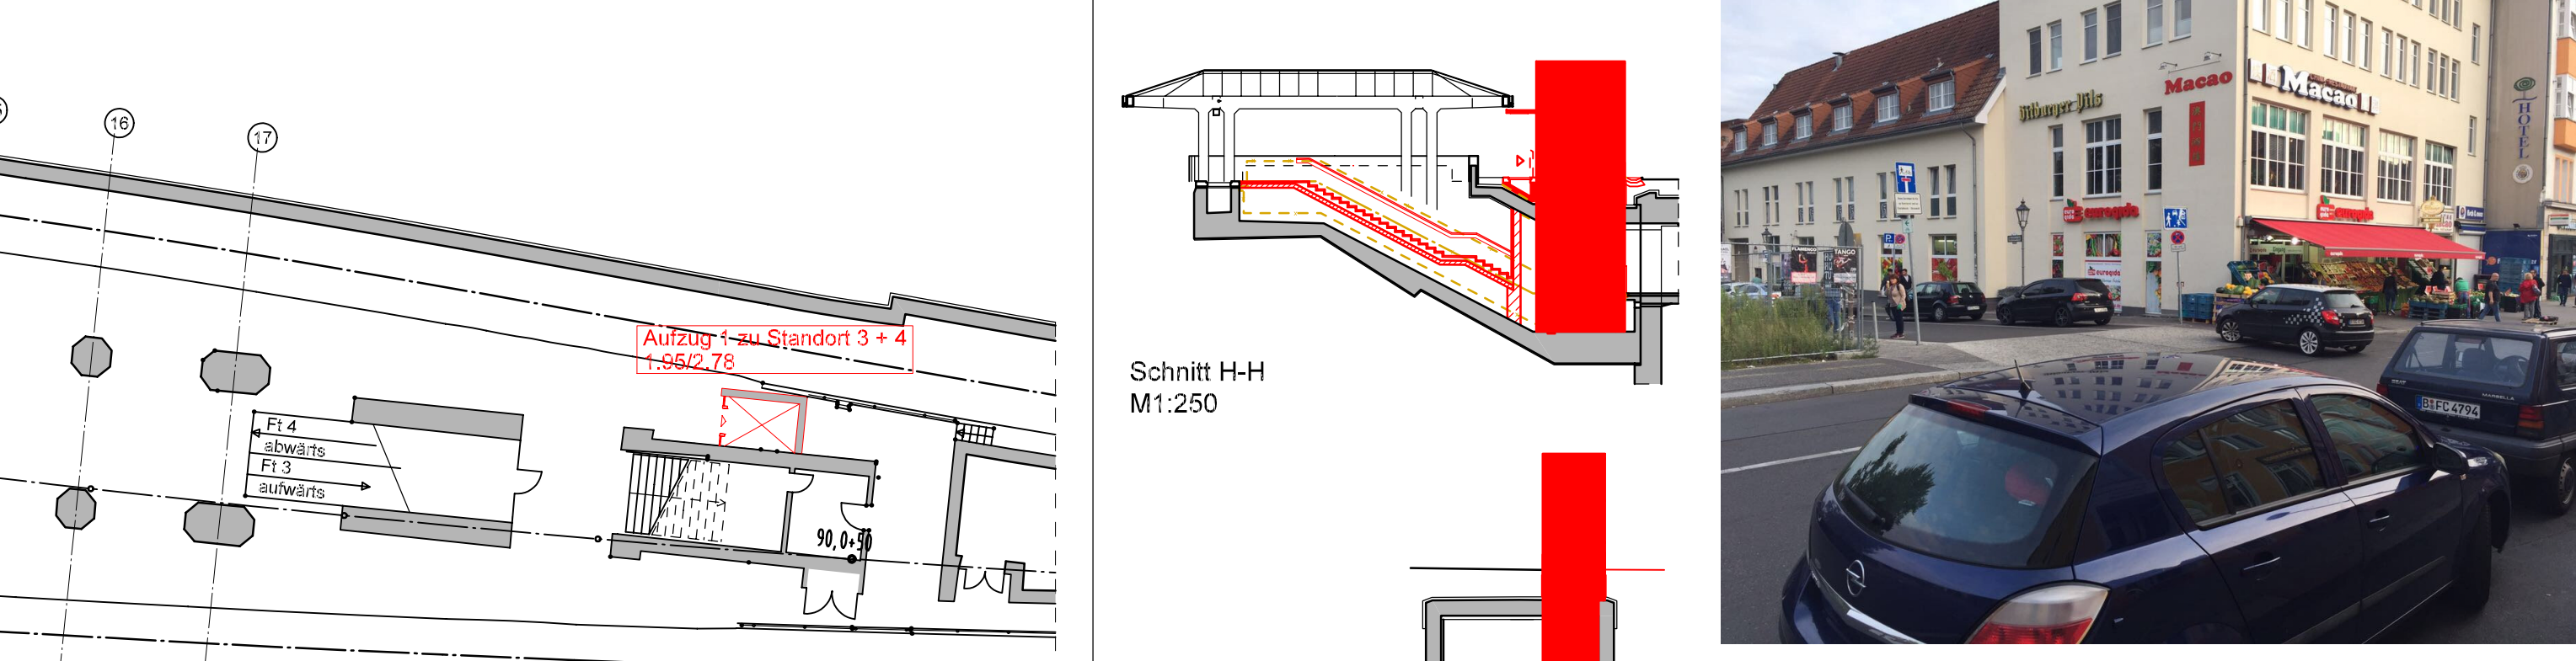

Grundriss Straße
M1:250

Schnitt H-H M1:250

Schnitt I-I M1:250

Standort 4 Aufzug 1.75x2.78m

Standort 3 Aufzug 1.75x2.78m

Standort 2 Aufzug 2.25x2.78m

Standort 1 Aufzug 1.75x2.78m






