



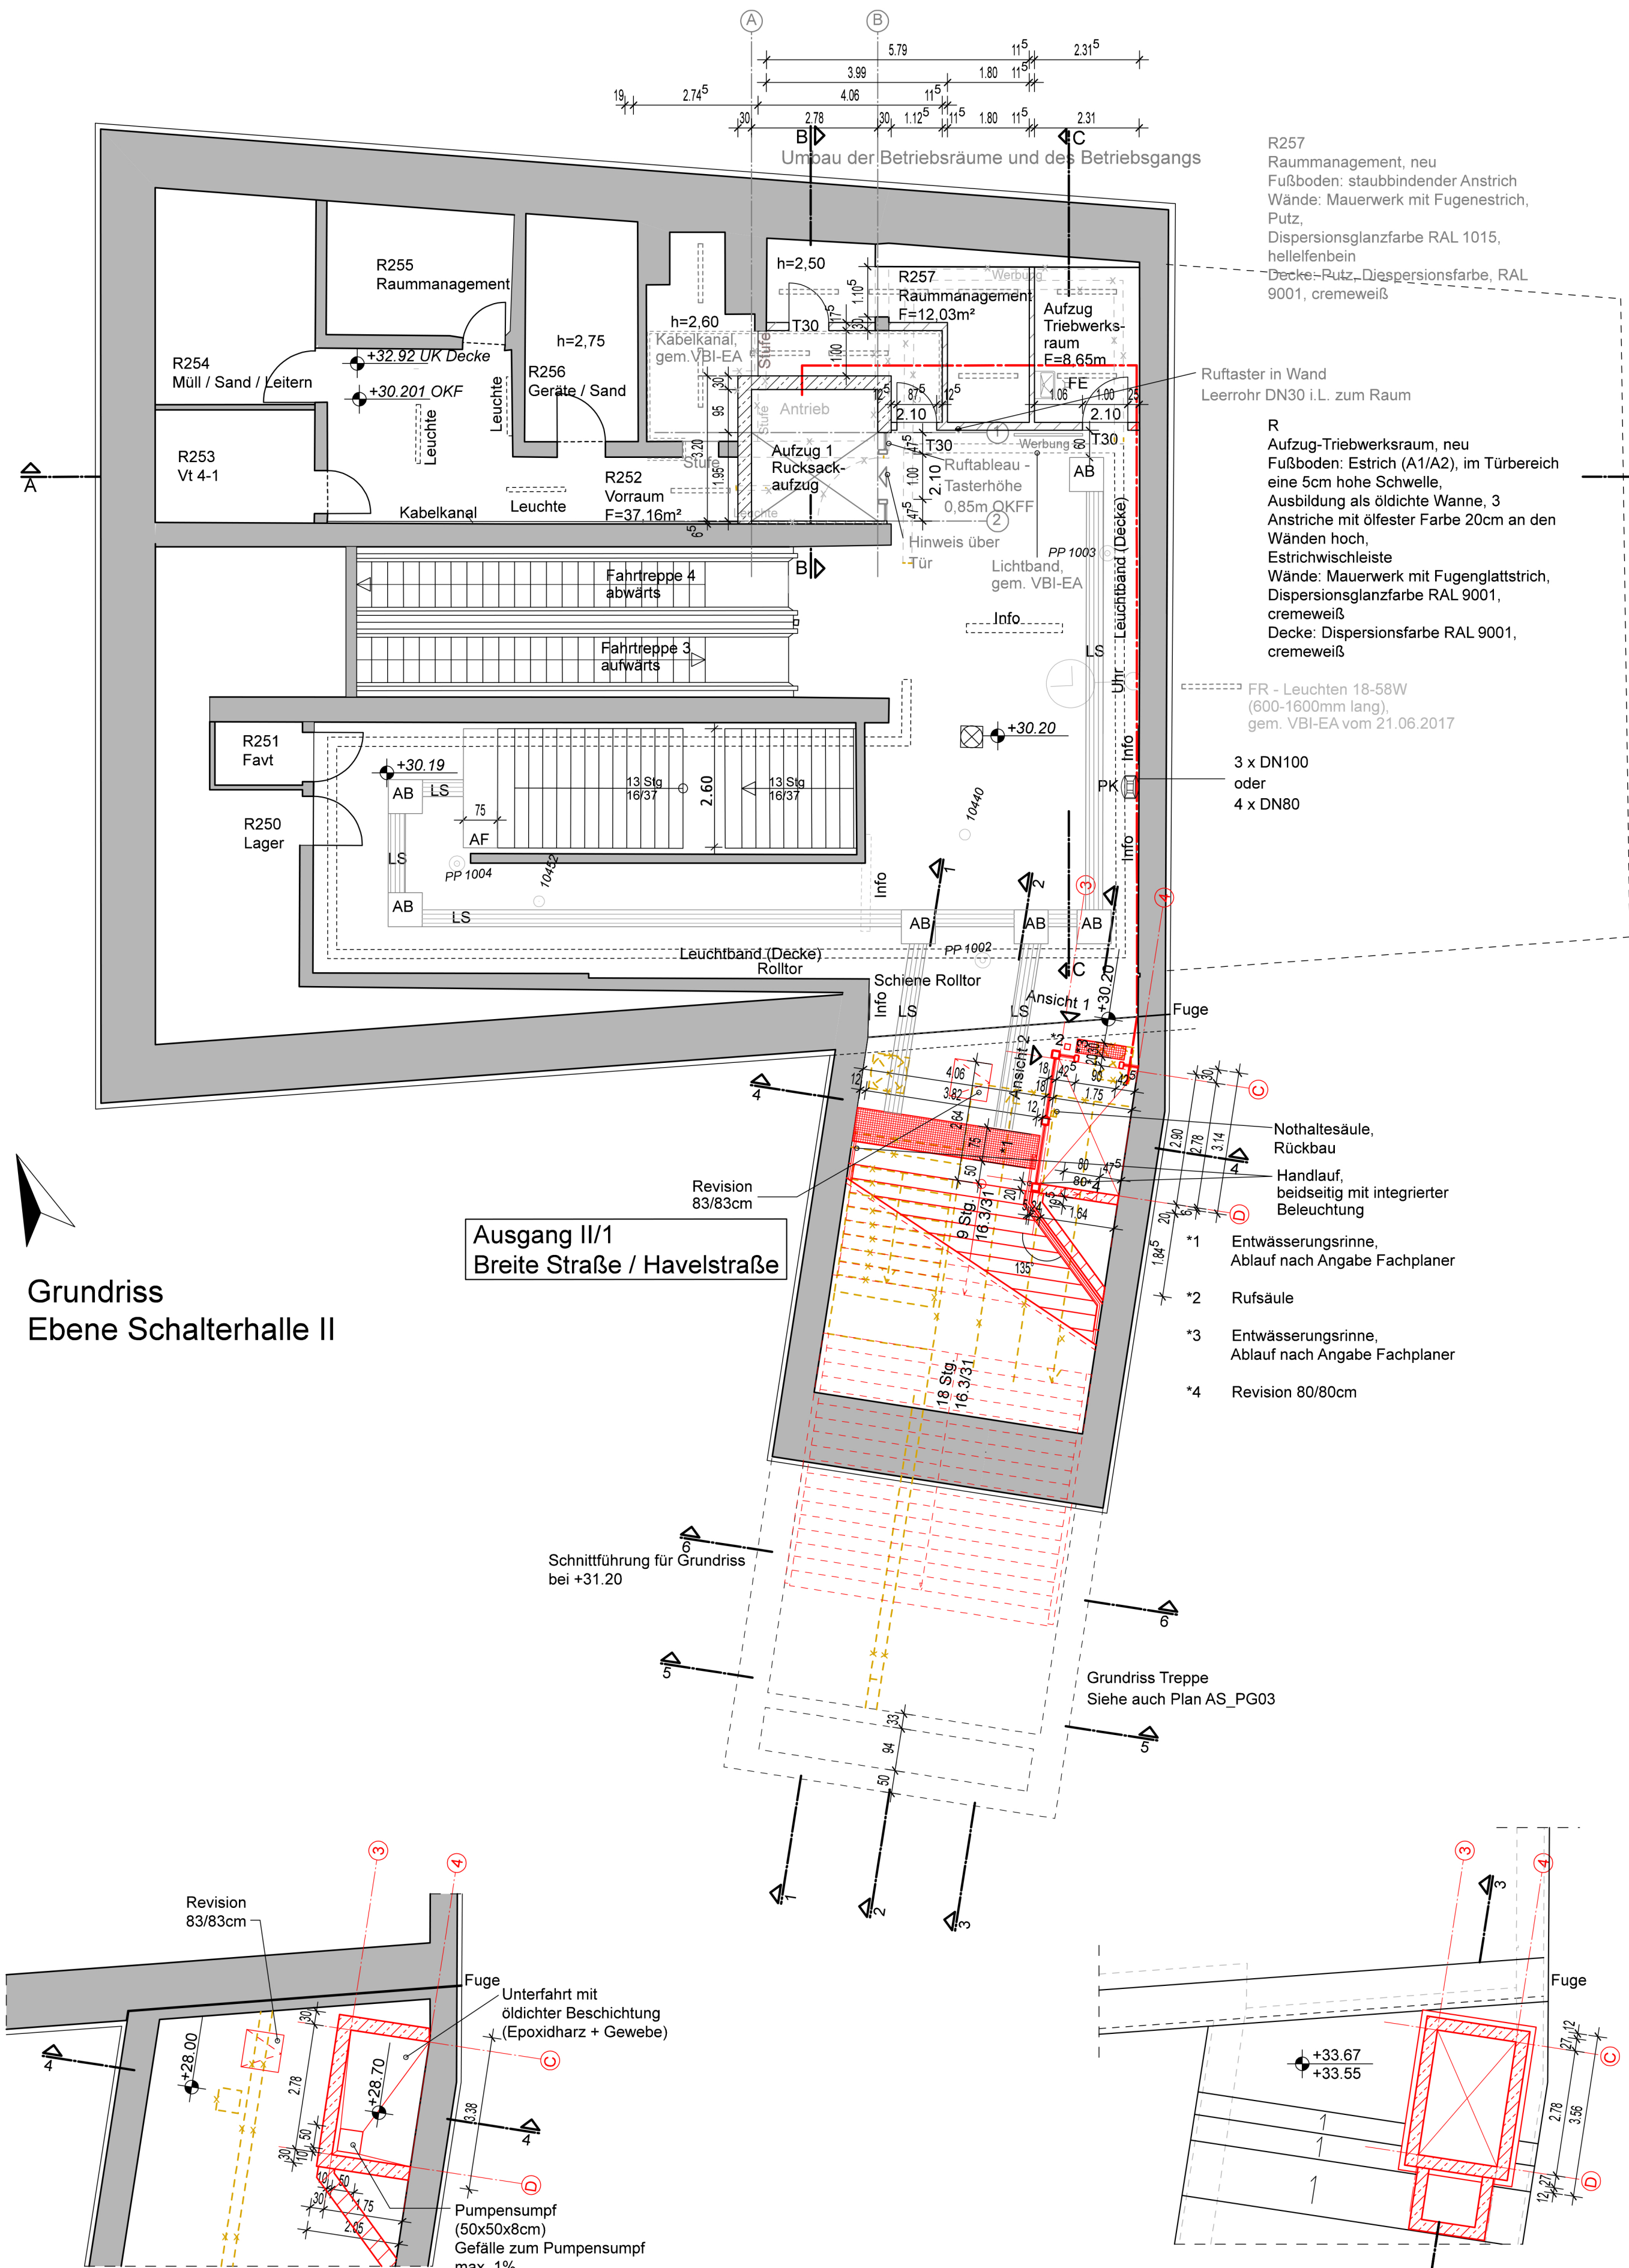

Grundriss
Ebene Schalterhalle II

Grundriss
Unterfahrt

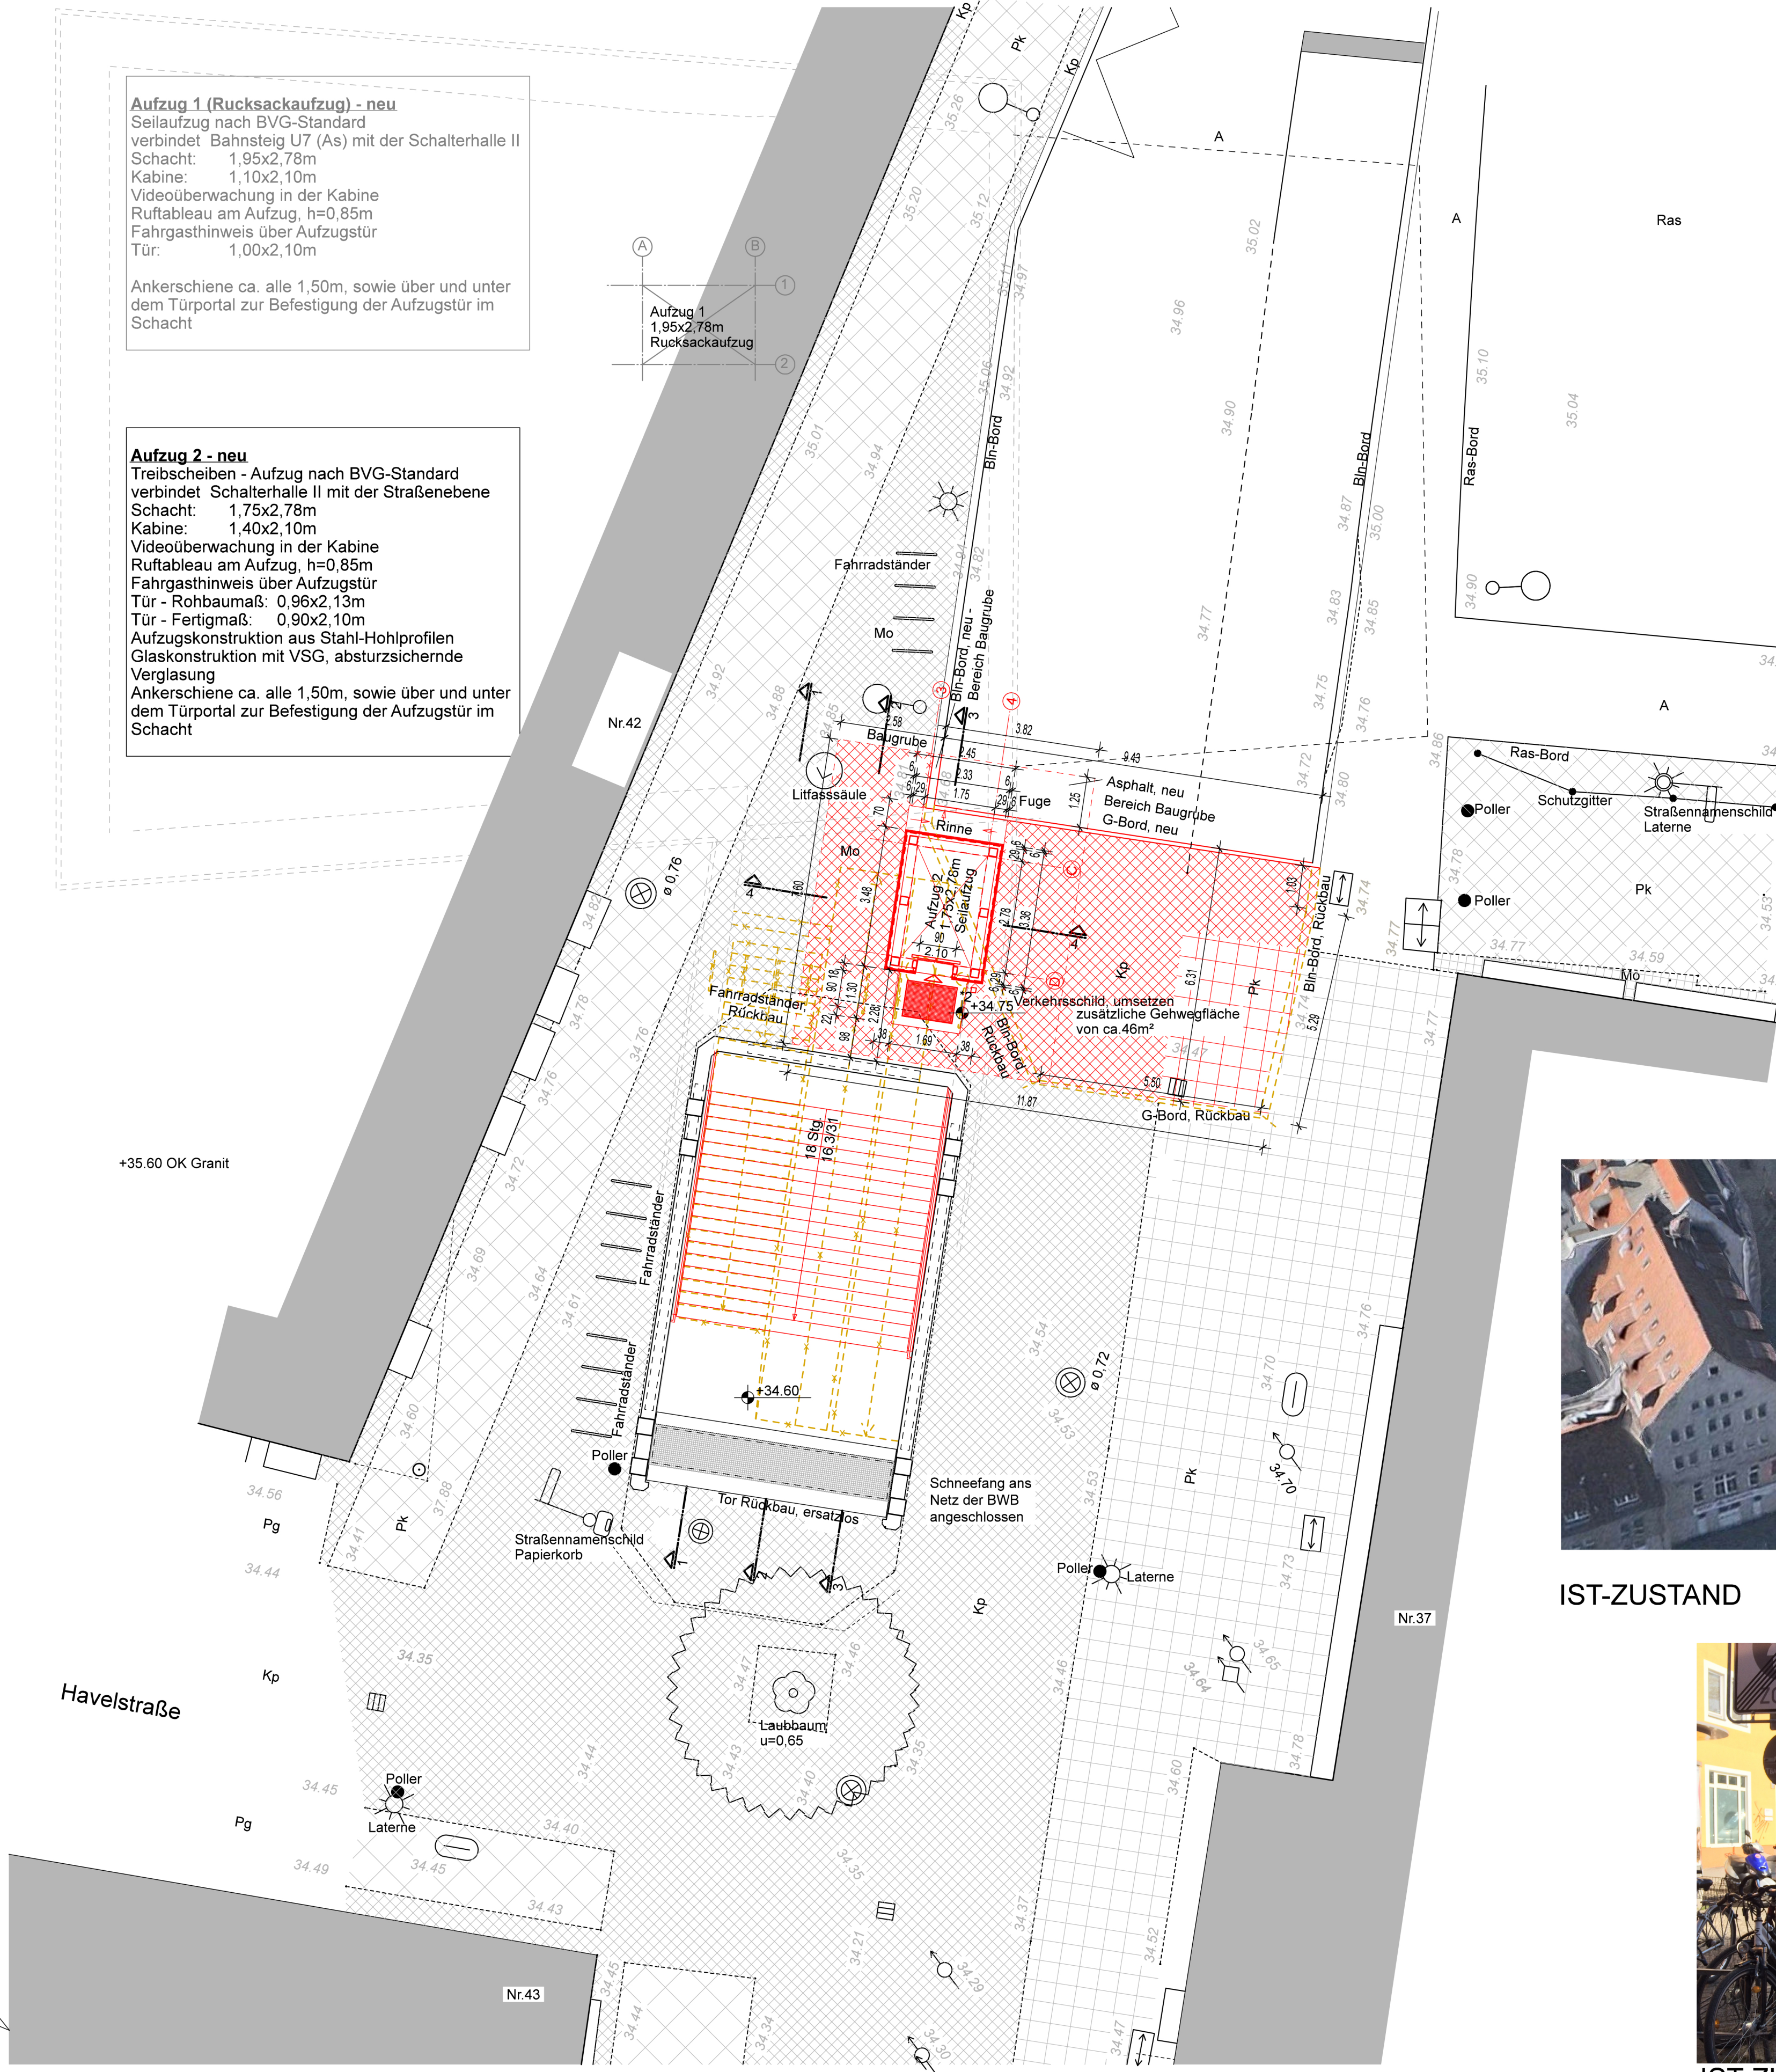

Grundriss
Straße

zugehörige Pläne:
AS_PG01 Standortuntersuchung
AS_PG02 Aufzug 2
Grundrisse
AS_PG03 Aufzug 2
Grundrisse, Dachaufsicht, Schnitte und
Ansichten
AS_PG04 Aufzug 1
Grundrisse und Schnitte
AS_PG05 Baustelleneinrichtung und Leitungen
AS_PG06 Instandhaltung

sonstiges:

HGW
+ 31,25
(gem. Planung von 1980)
+ 30,30m
(Bemessungswasserstand
gem. Geotechnischer Bericht vom 10.05.2017)

IST - Höhe (kursiv)
SOLL - Höhe

HINWEIS:
Aufzug 1 dient nur zur Information!

HINWEIS:
Materialangaben dienen nur
zur Information!

Legende - Symbole:

Stromschiene	TF Empfänger	Auftragssignal (A)	Kamera
Kabelkanal	Streckentelefon bzw. Anschlussbuchse	Notsignal (Sh0)	Kabelschacht
Gleisfestpunkt	Sicherungs- und Stromanschlüsse	Halbtafel (Sh7a)	Schaltkasten
Gleisvermöbeln SW 22 Edelstahl	Leistungsmarke	Ankünd. d. Geschw.-Begrenzung (G1a)	Verteilerkasten
Isolierstöße	Bank	Beginn d. Geschw.-Begrenzung (G2a)	Wasserhahn
Magn. Fahrsperr	Entwerter	Ende d. Geschw.-Begrenzung (G3)	Lichtmast
Einspeisung	Fahrtkartenautomat	Geländer	elektr. Laterne
Schlierenmagnet	Fahrttrichtungsanz.	Mauer	Wegweiser bzw. Straßenschild
Gleissperre	Fallrohr	Stützmauer	Verkehrsschilder
Achszähler	Normaluhr	Telefonzelle	Feuermelder
Weichenantrieb	Lautsprecher	Anschlagsäule	Bus-Haltestelle
S - Verbinder	Papierkorb	Einstiegsdeckel	HFP-Mauerbolzen
Geschwindigkeits-überwachung	Notsignalschalter	Schacht (rund)	HFP-Kapbolzen
Grenzzeichen (Sh6)	Hinweis- bzw. Rek. Anzeichen (Sh6)	Schacht (eckig)	Laubbaum
Dehnungsstoß	Polygonpunkt	Wasserschleier	Nadelbaum
Kilometerzeichen	Sicherungspunkt	Gasschieber	Gehölz
Stromschieneleitung Anfang	Klemmkasten	Ablauf (Gully)	Holzmast
Stromschieneleitung Ende	Hauptsignal (Hp)	Unterflurhydrant	Schaltkasten E-Plus
Weichenheizung	Vorankündigungssignal (V)	Oberflurhydrant	Antenne E-Plus
Überschlagsicherung	Schaltsignal	Gleisanschlüsse	Regionale Zug-überwachung
	Drosselgehäuse	Signalschrank	Hilfsgenerator

Legende - Abkürzungen:

Leuchte	OK Oberkante
Bestand	Rd Rohdecke
Neubau	LH lichte Höhe
Abbruch	Rh Raumhöhe
	UK Unterkante
	Stg Steigung
	PK Papierkorb
	NIS Notruf- und Informationssäule
	E Entwerter
	FA Fahrtkartenautomat
	N Notsignalschalter
	AB Abzweigfeld
	LS Leitstreifen



IST-ZUSTAND



IST-ZUSTAND - Aufzugsstandort

Index	Änderung	Datum	Name
Betriebsleiter	Planfeststellungsbehörde	Zg.-Nr.	AS_PG02
Gezeichnet im Original: Boisserée 20.04.2018		Prüfingenieur	
Freigabevermerke	Einverständnis	Übereinstimmung mit der Ausführungsplanung geprüft	Übereinstimmung mit der Ausführungsplanung geprüft
Gezeichnet im Original: 20.04.2018	Renz	Datum	Projektktg.
Bauherr	BERLINER VERKEHRSBETRIEBE (BVG)	Tragwerksplaner	Datum
Ansicht des öffentlichen Rechts	Bereich Infrastruktur	Bautechnische Anlagen	
Für die Richtigkeit der Planungsunterlagen verantwortlich:	beauftragt	14.12.2017	Voigt
Auftragnehmer / Planverfasser	S2 sausel + schmidt	gezeichnet	31.08.2017
Datum	Unterschrift	geprüft	Datum
Unterschrift	Unterschrift	Unterschrift	Unterschrift
Zg.-Nr.	AS_PG02	Planungsphase	Plangenehmigung
Dateiname	AS_PG02	Projekt	U-Bahnhof Altstadt-Spandau (AS), U7
Maßstab	1:100		Einbau von 2 Aufzügen, barrierefreier Ausbau
Blattgröße	594x1189	Bauteil	Aufzug 2
Projekt-Nr.	A27348		Grundrisse
Bauwerksb.	817-2	Bauwerksnr.	H406
		Bahnhof	Altstadt-Spandau (AS)
		Linie	U7