


Grundriss
Straße

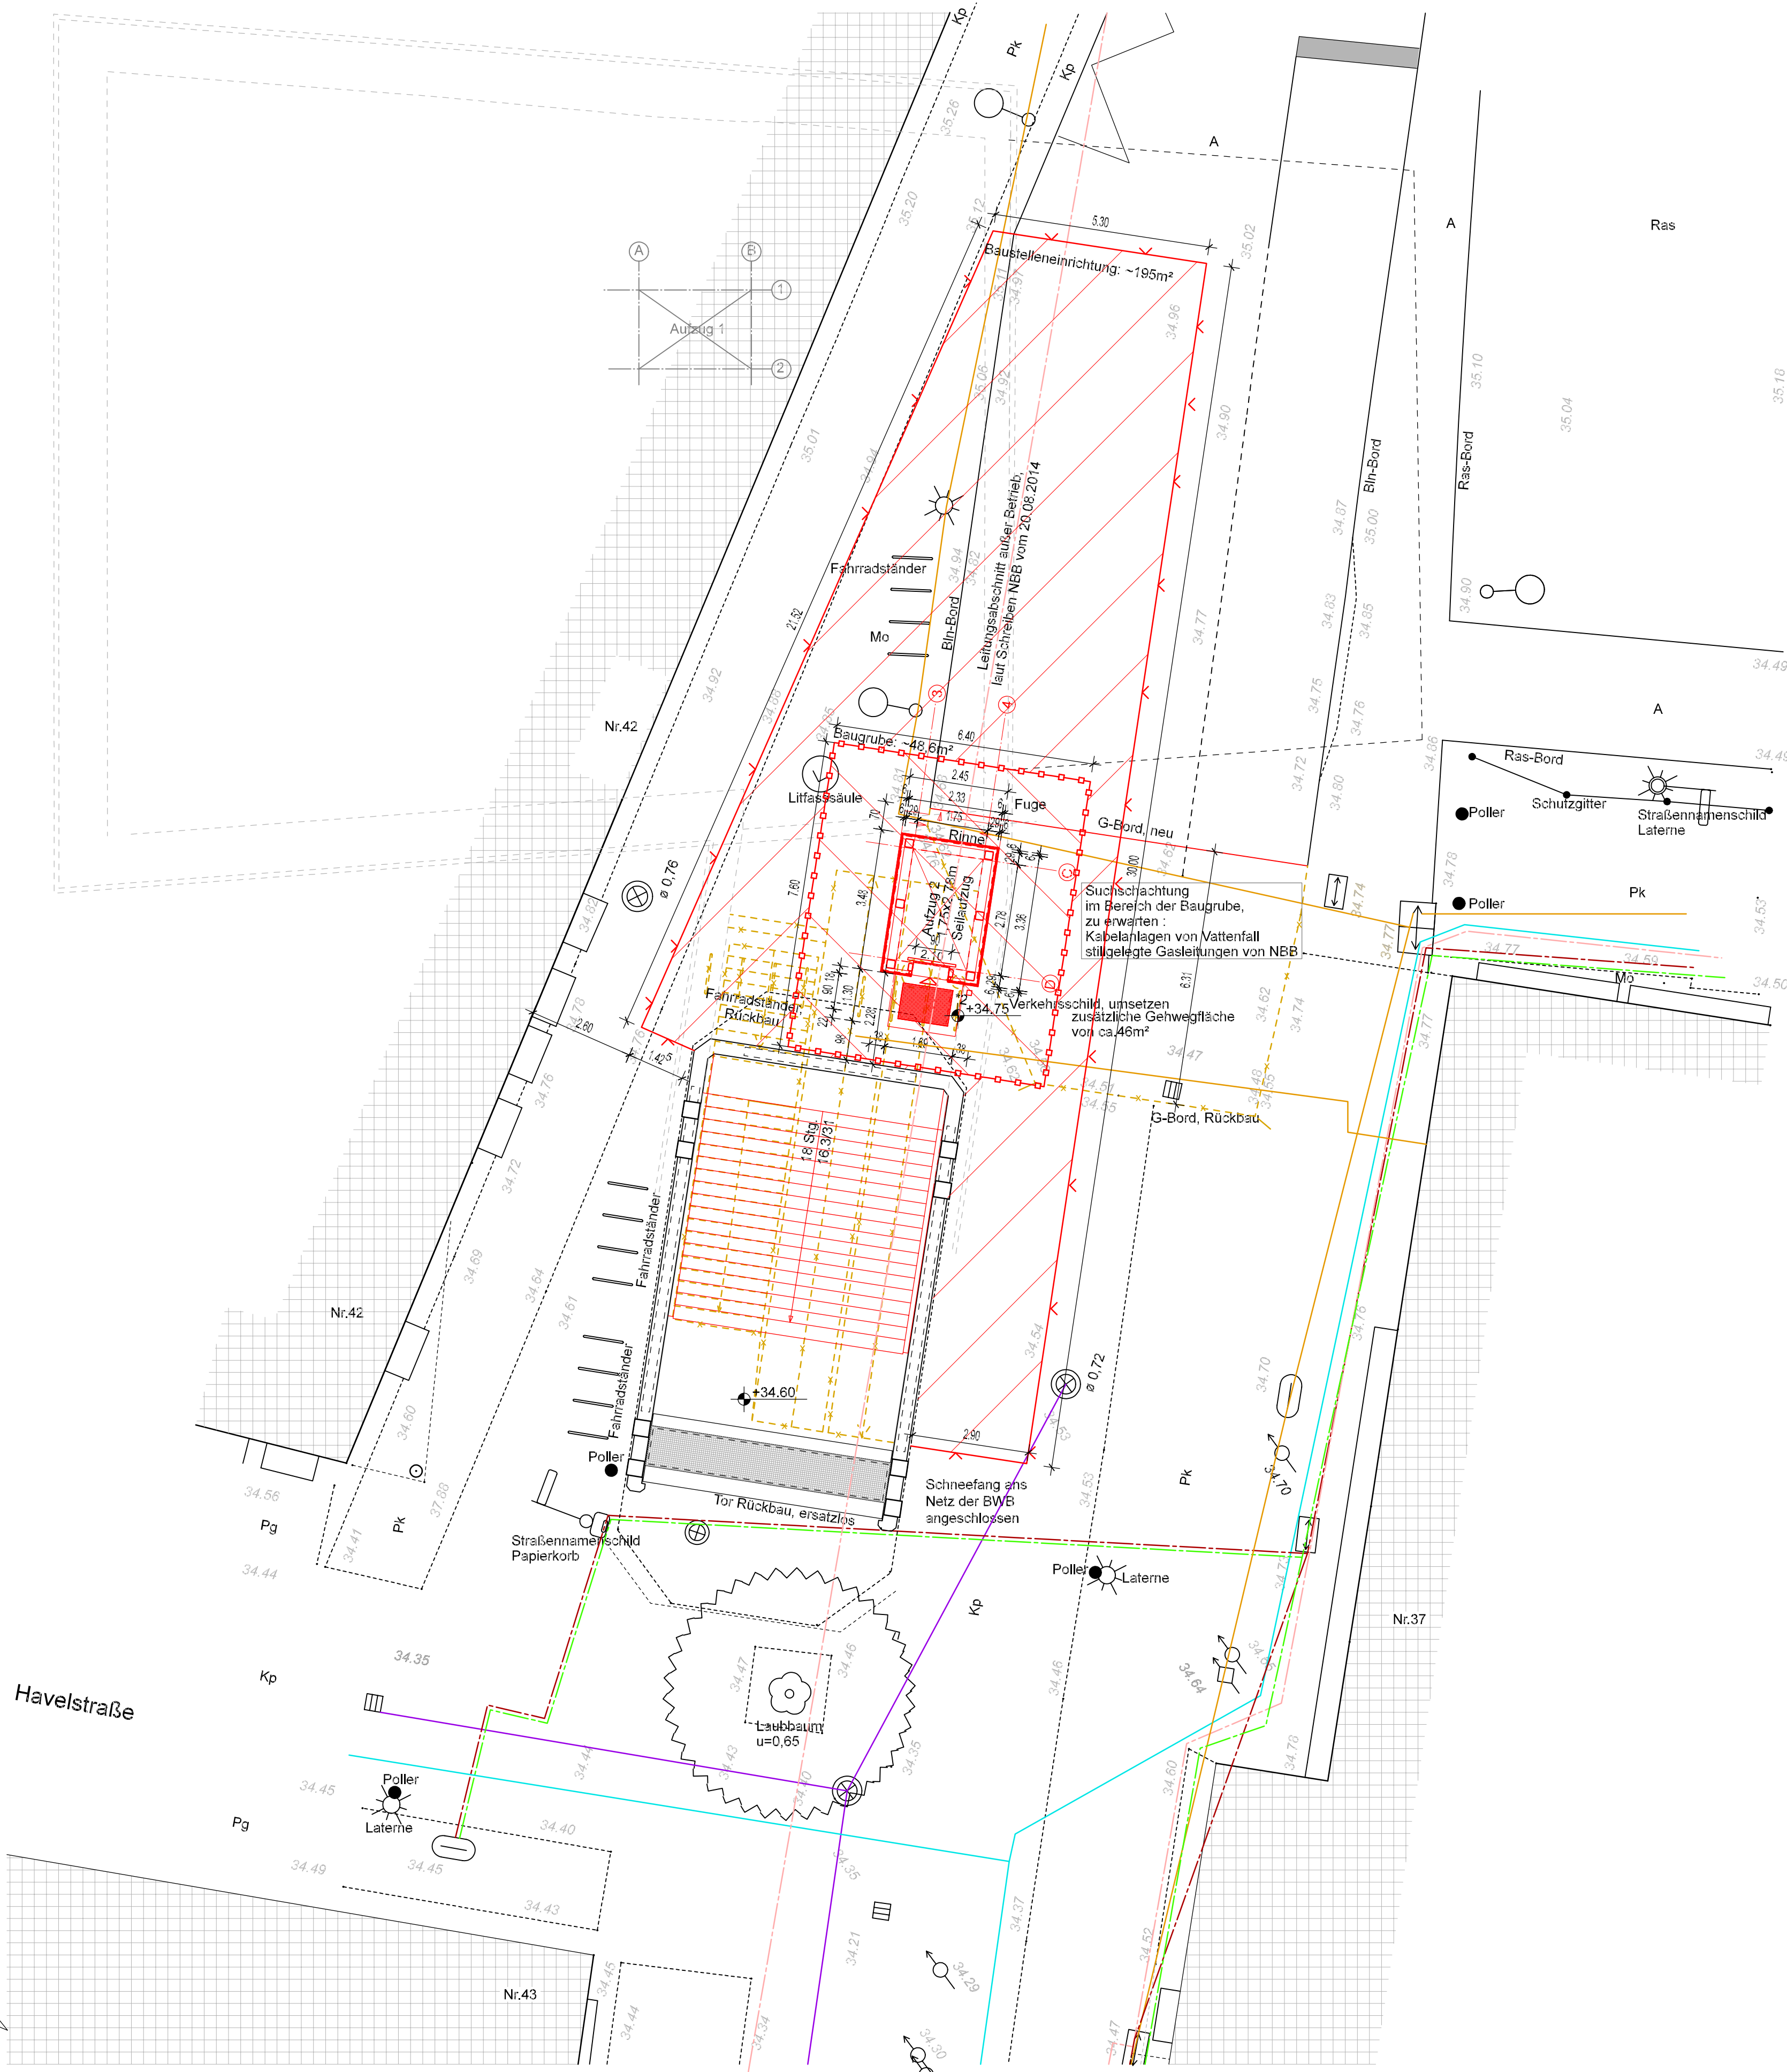

Legende - Leitungen:
laut Leitungsabfrage

- BWB - Kanal (Schmutz)
- BWB - Abwasser
- BWB - Trinkwasser
- Vattenfall
- Telekom
- Gas NBB
- Kabeldeutschland
- Level 3

zugehörige Pläne:

- AS_PG01 Standortuntersuchung
- AS_PG02 Aufzug 2 Grundrisse
- AS_PG03 Aufzug 2 Grundrisse, Dachaufsicht, Schnitte und Ansichten
- AS_PG04 Aufzug 1 Grundrisse und Schnitte
- AS_PG05 Baustelleneinrichtung und Leitungen
- AS_PG06 Instandhaltung

sonstiges:

- +22.357 IST - Höhe (kursiv)
- +33.60 SOLL - Höhe

Hinweis:
Materialangaben dienen nur zur Information!

Legende - Symbole:

- Stromschiene
- Kabelkanal
- Gleisfestpunkt
- GleisvermBolzen SW 22 Edelstahl
- Isolierstöße
- Magn. Fahrsperr
- Einspeisung
- Schmiermagnet
- Gleissperre
- Achszähler
- Weichenantrieb
- S - Verbinder
- Geschwindigkeitsüberwachung
- Grenzzeichen (Sh6)
- Dehnungsstoß
- Kilometerzeichen
- Stromschieneheizung, Anfang
- Stromschieneheizung, Ende
- TF Sender
- Weichenheizung
- Überschlagsicherung
- Abfertigungseinrichtung
- TF Empfänger
- Streckentelefon bzw. Anschlußbuchse
- Sicherungs- und Stromanschlußkasten
- Leitungsmarke
- Bank
- Entwerter
- Fahrkartenautomat
- Fahrtrichtungsanz.
- Fallrohr
- Normaluhr
- Lautsprecher
- Papierkorb
- PK
- Notsignalschalter
- Hinweis- bzw. Reklameschild
- Polygonpunkt
- Sicherungspunkt
- Klemmkasten
- Hauptsignal (Hp)
- Vorankündigungssignal (V)
- Schaltsignal
- Signalschrank
- Auftragssignal (A)
- Notsignal (Sh0)
- Halbtafel (Sh7a)
- Ankünd. d. Geschw.-Begrenzung (G1a)
- Beginn d. Geschw.-Begrenzung (G2a)
- Ende d. Geschw.-Begrenzung (G3)
- Geländer
- Zaun
- Mauer
- Stützmauer
- Telefonzelle
- Anschlagsäule
- Einstiegsdeckel
- Schacht (rund)
- Schacht (eckig)
- Wasserschieber
- Gasschieber
- Ablauf (Gully)
- Unterflurhydrant
- Oberflurhydrant
- Gleisanschlußkasten
- Kamera
- Kabelschacht
- Schaltkasten
- Verteilerkasten
- Wasserhahn
- Lichtmast
- elektr. Laterne
- Ampe
- Wegweiser bzw. Straßenschild
- Verkehrszeichen
- Feuermelder
- Bus-Haltestelle
- HFP-Mauerbolzen
- HFP-Kopfbolzen
- Laubbaum
- Nadelbaum
- Gehölz
- Holzmast
- Schaltkasten E-Plus
- Regionale Zug-Überwachung
- Antenne E-Plus
- Hilfsgenerator

Legende - Abkürzungen:

- Bestand
- Tunnelwand, bestand
- Neubau
- Abbruch, Rückbau
- Baugrube
- Bauzaun
- A Asphalt
- Mo Mosaik
- Kp Kleinpflaster
- Pk Platten klein
- Pg Platten groß
- Grundlage der Einmessung
- Bestandsplan Straßenebene, Ersterstellung 08/2014, Worzola-Vermessung (Soldner '88, DHHN92)


Index	Änderung	Datum	Name
-------	----------	-------	------

Betriebsleiter	Planfeststellungsbehörde	Zg.-Nr.	AS_PG05
		Prüfingenieur	
Gezeichnet im Original: Boisserée 20.04.2018			

Freigabevermerke	Einverstanden	Gezeichnet im Original:	20.04.2018	Datum	Projektltg.	Übereinstimmung mit der Ausführungsplanung geprüft	Datum	Objektplaner	Übereinstimmung mit der Ausführungsplanung geprüft	Datum	Tragwerksplaner	Zur Ausführung freigegeben	Datum	Projektltg.
		Renz												

Bauherr	BERLINER VERKEHRSBETRIEBE (BVG)	Die Übereinstimmung der Zeichnung mit der Ausführung wird bestätigt
	Anstalt des öffentlichen Rechts	Für den AG
	Bereich Infrastruktur	Für den AN
	Bautechnische Anlagen	

Für die Richtigkeit der Planungsunterlagen verantwortlich:		bearbeitet	14.12.2017	Voigt
Auftragnehmer / Planverfasser		gezeichnet	12.10.2017	Voigt
S2 sausel + schmidt architekten und ingenieure GbR Kladower Damm 364, 14089 Berlin Tel.: 030 - 36801247, E-Mail: info@s2sai.de		geprüft		
Datum	Unterschrift	Datum	Unterschrift	

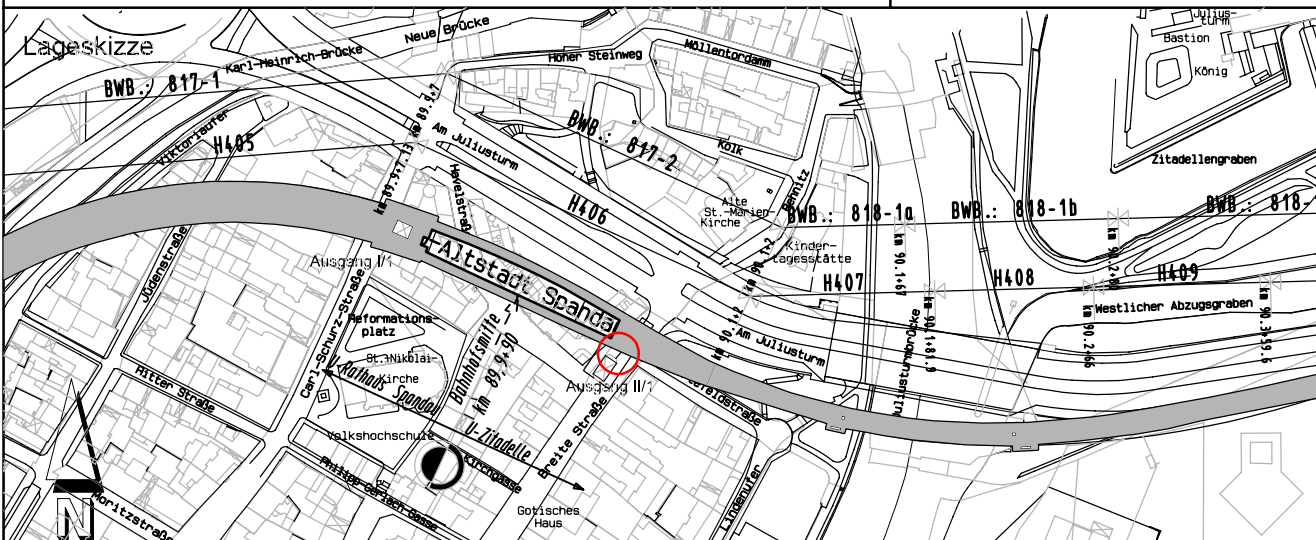

Zg.-Nr.	AS_PG05	Planungsphase	Plangenehmigung
Dateiname	AS_PG05	Projekt	U-Bahnhof Altstadt-Spandau (AS), U7
Maßstab	1:100		Einbau von 2 Aufzügen, barrierefreier Ausbau
Blattgröße	A1	Bauteil	
Projekt-Nr.	A27348		Baustelleneinrichtung und Leitungen
Bauwerksb.	817-2	Bauwerksnr.	H406
		Bahnhof	Altstadt-Spandau (AS)
		Linie	U7