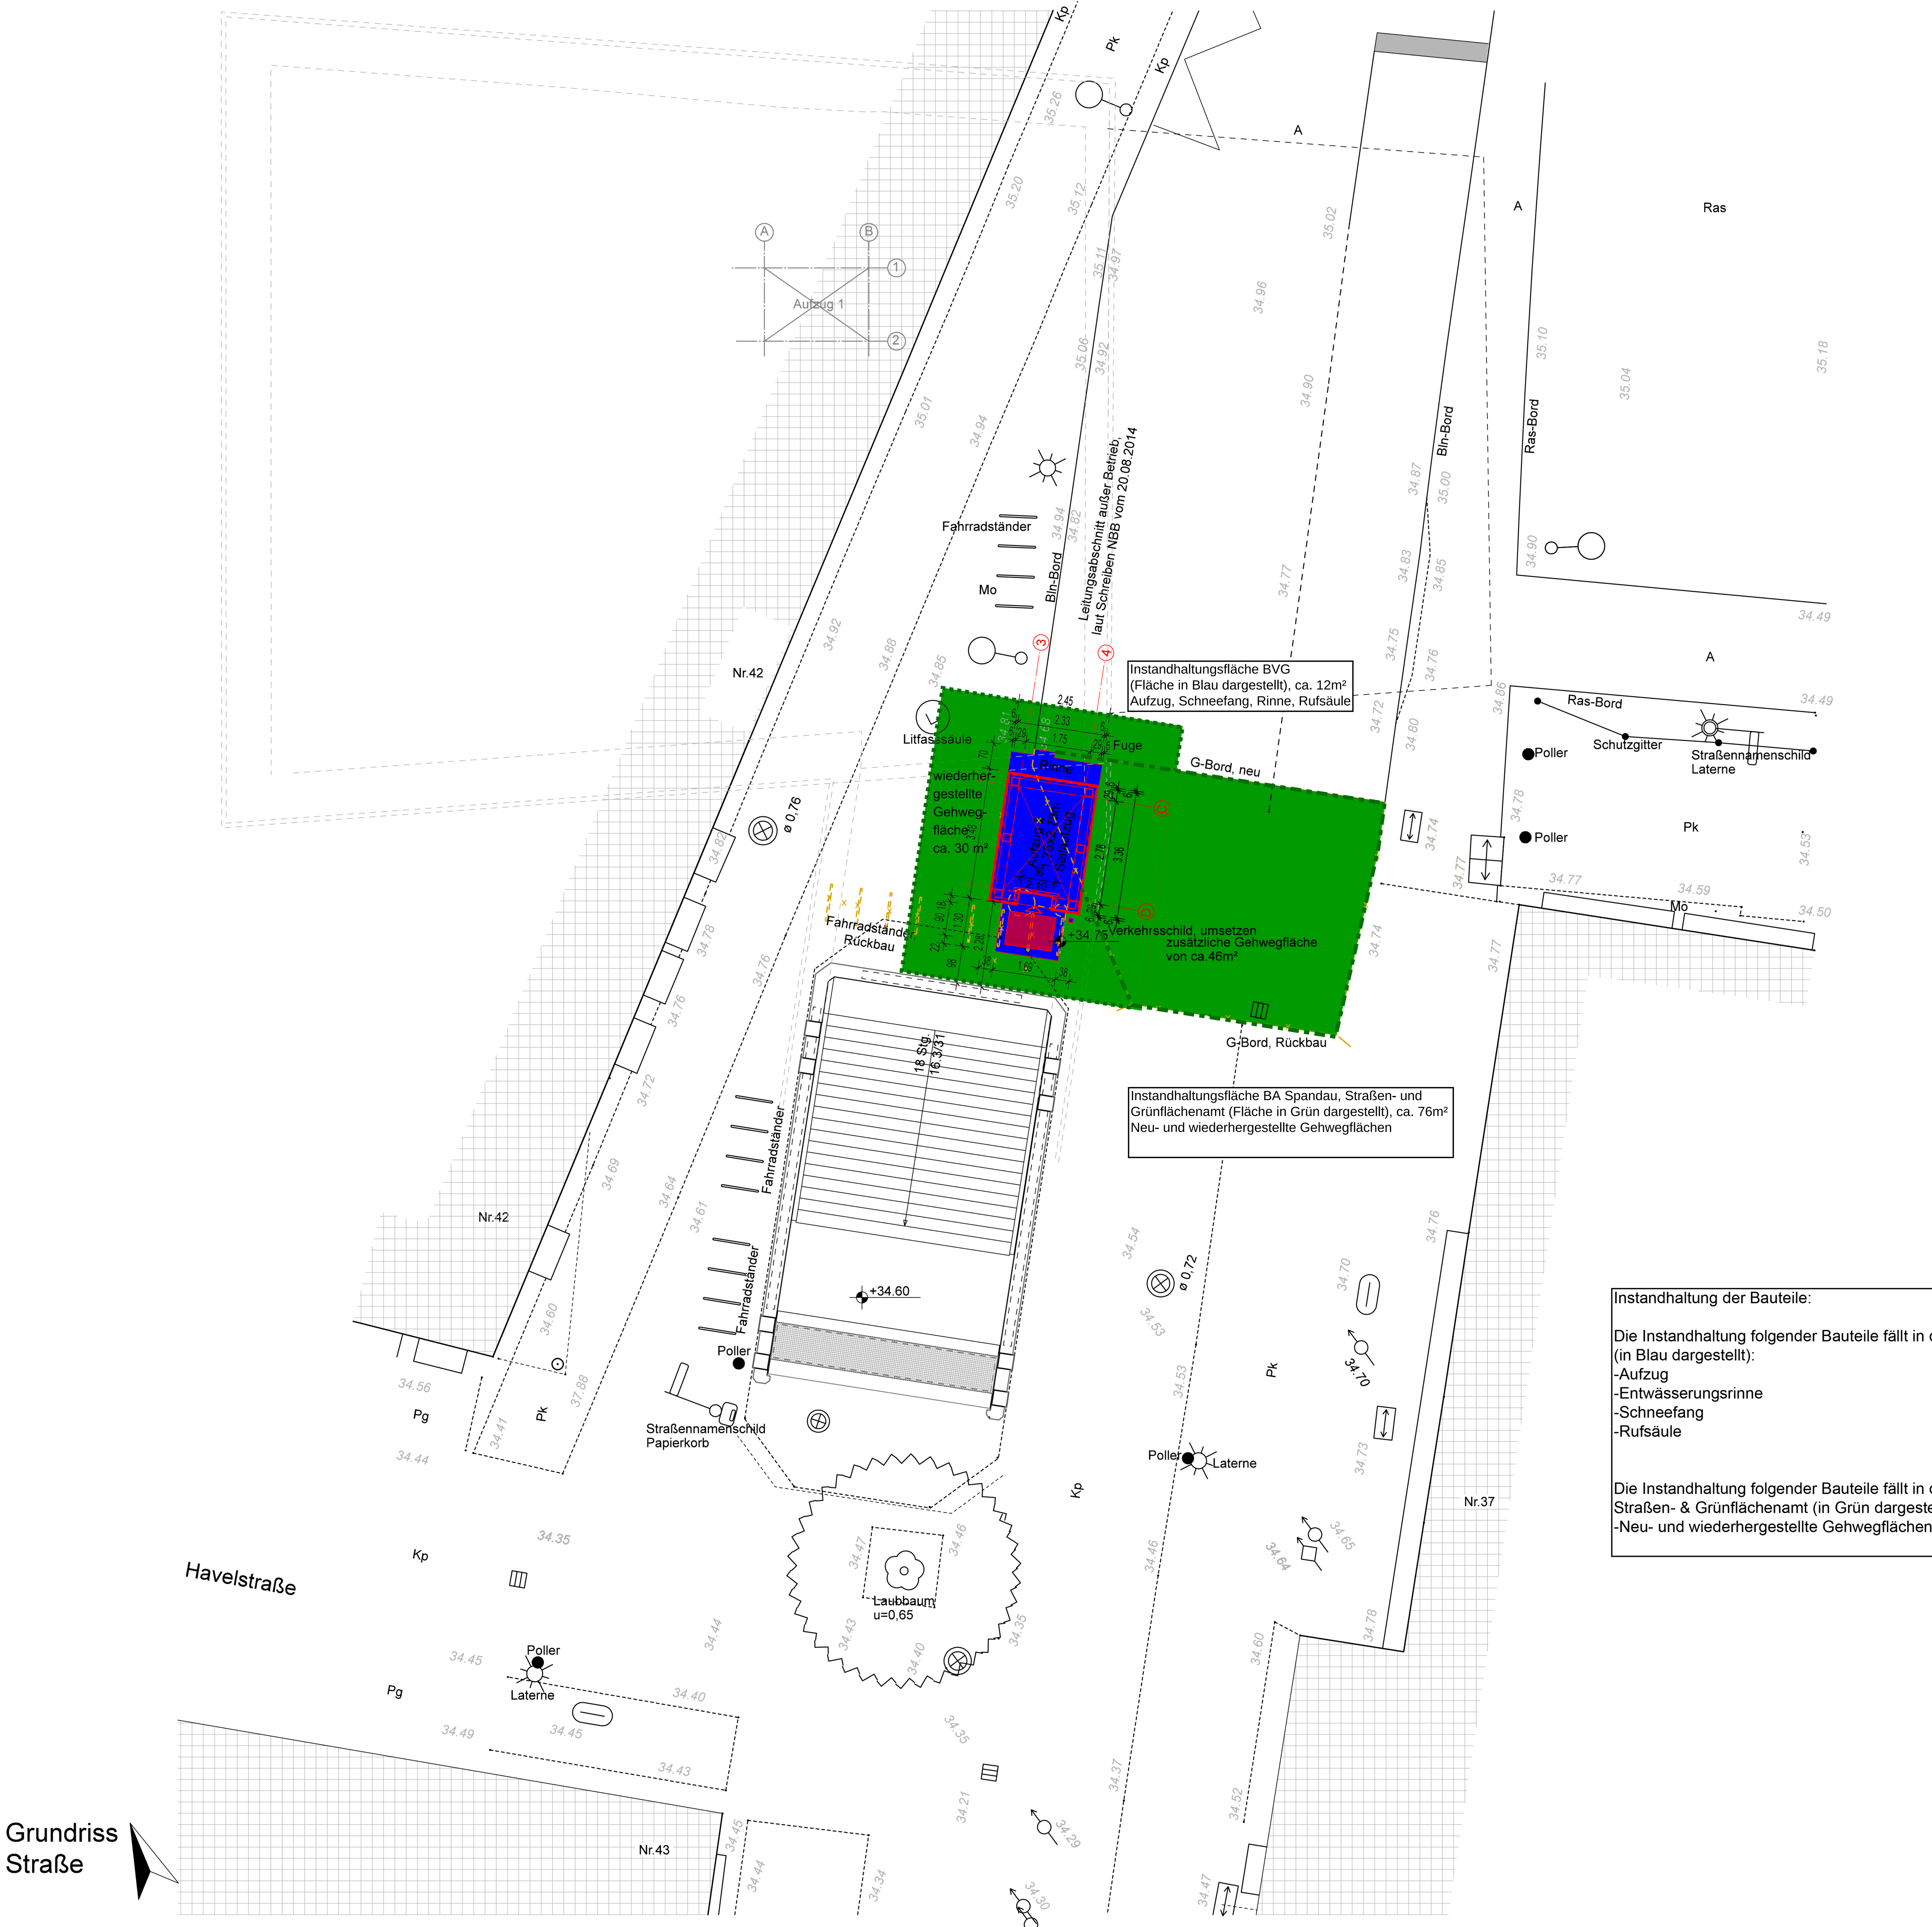

Instandhaltung der Bauteile:

Die Instandhaltung folgender Bauteile fällt in die Zuständigkeit der BVG (in Blau dargestellt):
- Aufzug
- Entwässerungsrinne
- Schneefang
- Rufsäule

Die Instandhaltung folgender Bauteile fällt in die Zuständigkeit des BA Spandau, Straßen- & Grünflächenamt (in Grün dargestellt):
- Neu- und wiederhergestellte Gehwegflächen

zugehörige Pläne:

AS_PG01	Standortuntersuchung
AS_PG02	Aufzug 2 Grundrisse
AS_PG03	Aufzug 2 Grundrisse, Dachaufsicht, Schnitte und Ansichten
AS_PG04	Aufzug 1 Grundrisse und Schnitte
AS_PG05	Baustelleneinrichtung und Leitungen
AS_PG06	Instandhaltung

sonstiges:

+22.357 IST - Höhe (*kursiv*)
+33.60 SOLL - Höhe

Hinweis:
Materialangaben dienen nur zur Information!

Legende - Symbole:

Stromschiene	Abfertigungseinrichtung	Auftragssignal (A)	Kamera
Kabelkanal	TF Empfänger	Notsignal (Sh0)	Kabelschacht
Gleisfestpunkt	Streckentelefon bzw. Anschlußbuchse	Haltetafel (Sh7a)	Schaltkasten
GleisVermBolzen SW 22 Edelstahl	Sicherungs - und Stromanschlußkasten	Ankünd. d. Geschw.-Begrenzung (G1a)	Verteilerkasten
Isolierstöße	Leitungsmarke	Beginn d. Geschw.-Begrenzung (G2a)	Wasserhahn
Magn. Fahrsperre	Bank	Ende d. Geschw.-Begrenzung (G3)	Lichtmast
Einspeisung	Entwerter	Geländer	elektr. Laterne
Schmiermagnet	Fahrkartenautomat	Zaun	Ampel
Gleissperre	Fahrtrichtungsanz.	Mauer	Wegweiser bzw. Straßenschild
Achszähler	Fallrohr	Stützmauer	Verkehrszeichen
Weichenantrieb	Normaluhr	Telefonzelle	Feuermelder
S - Verbinder	Lautsprecher	Anschlagsäule	Bus-Haltestelle
Geschwindigkeits-überwachung	Papierkorb	Einstiegsdeckel	HFP-Mauerbolzen
Grenzzeichen (Sh6)	Notsignalschalter	Schacht (rund)	HFP-Kopfbolzen
Dehnungsstoß	Hinweis- bzw. Reklameschild	Schacht (eckig)	Laubbaum
Kilometerzeichen	Polygonpunkt	Wasserschieber	Nadelbaum
Stromschienenheizung Anfang	Sicherungspunkt	Gasschieber	Gehölz
Stromschienenheizung Ende	Klemmkasten	Ablauf (Gully)	Holzmast
TF Sender	Hauptsignal (Hp)	Unterflurhydrant	Schaltkasten E-Plus
Weichenheizung	Vorankündigungssignal (V)	Oberflurhydrant	Antenne E-Plus
Überschlagsicherung	Schaltsignal	Gleisanschlußkasten	Regionale Zug-Überwachung
	Drosselgehäuse	Signalschrank	Hilfsgenerator

Legende - Abkürzungen:

- Bestand
- Tunnelwand, Bestand
- Neubau
- Abbruch, Rückbau
- Instandhaltungsfläche BVG
- Instandhaltungsfläche Straßen- und Grünflächenamt

A	Asphalt
Mo	Mosaik
Kp	Kleinpflaster
Pk	Platten klein
Pg	Platten groß

Grundlage der Einmessung
Bestandsplan Straßenebene,
Ersterstellung 08/2014, Worzola-Vermessung
(Soldner '88, DHHN92)

Index	Änderung	Datum	Name

Betriebsleiter

Gezeichnet im Original:
Boisserée
20.04.2018

Planfeststellungsbehörde

Zg.-Nr. AS_PG06

Prüfingenieur

Freigabevermerke

Einverstanden	Übereinstimmung mit der Ausführungsplanung geprüft	Übereinstimmung mit der Ausführungsplanung geprüft	Zur Ausführung freigegeben
Gezeichnet im Original: 20.04.2018 Renz			
Datum Projektltg.	Datum Objektplaner	Datum Tragwerksplaner	Datum Projektltg.

Bauherr
BERLINER VERKEHRSBETRIEBE (BVG)
Anstalt des öffentlichen Rechts
Bereich Infrastruktur
Bautechnische Anlagen

Die Übereinstimmung der Zeichnung mit der Ausführung wird bestätigt
Für den AG
Für den AN

Für die Richtigkeit der Planungsunterlagen verantwortlich:
Auftragnehmer / Planverfasser
S2 sausel + schmidt
architekten und ingenieure GbR
Kladower Damm 364, 14089 Berlin
Tel.: 030 - 36801247 , E-Mail: info@sausel.de
Datum Unterschrift

bearbeitet	*14.12.2017*	*Voigt*
gezeichnet	*12.10.2017*	*Voigt*
geprüft	Datum	Unterschrift

Lageskizze

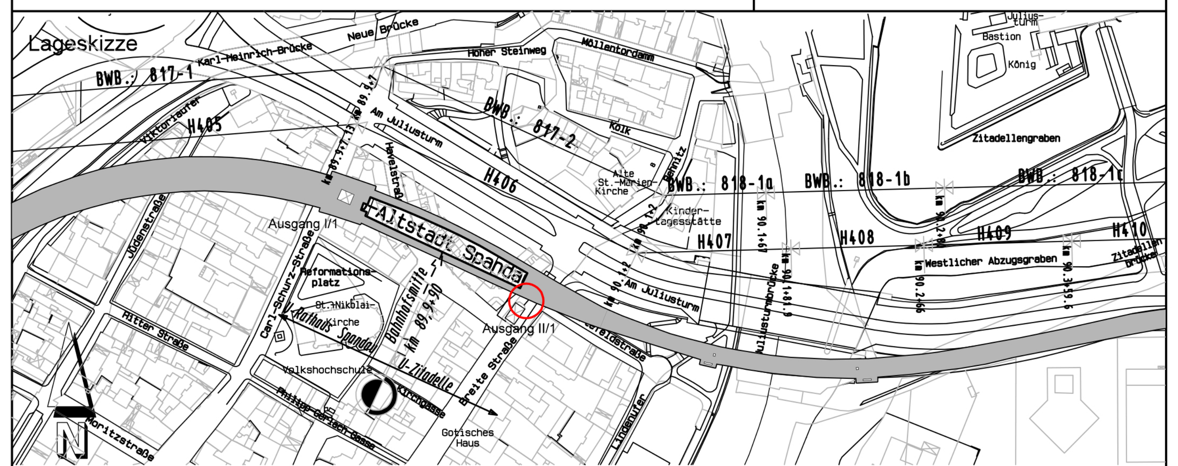

Zg.-Nr.	AS_PG06	Planungsphase	Plangenehmigung
Dateiname	AS_PG06	Projekt	U-Bahnhof Altstadt-Spandau (AS), U7 Einbau von 2 Aufzügen, barrierefreier Ausbau
Maßstab	1:100		
Blattgröße	A1	Bauteil	Instandhaltung
Projekt-Nr.	A27348		
Bauwerksb.	817-2	Bauwerksnr. H406	Bahnhof Altstadt-Spandau (AS) Linie U7

Meßstrecke 100mm