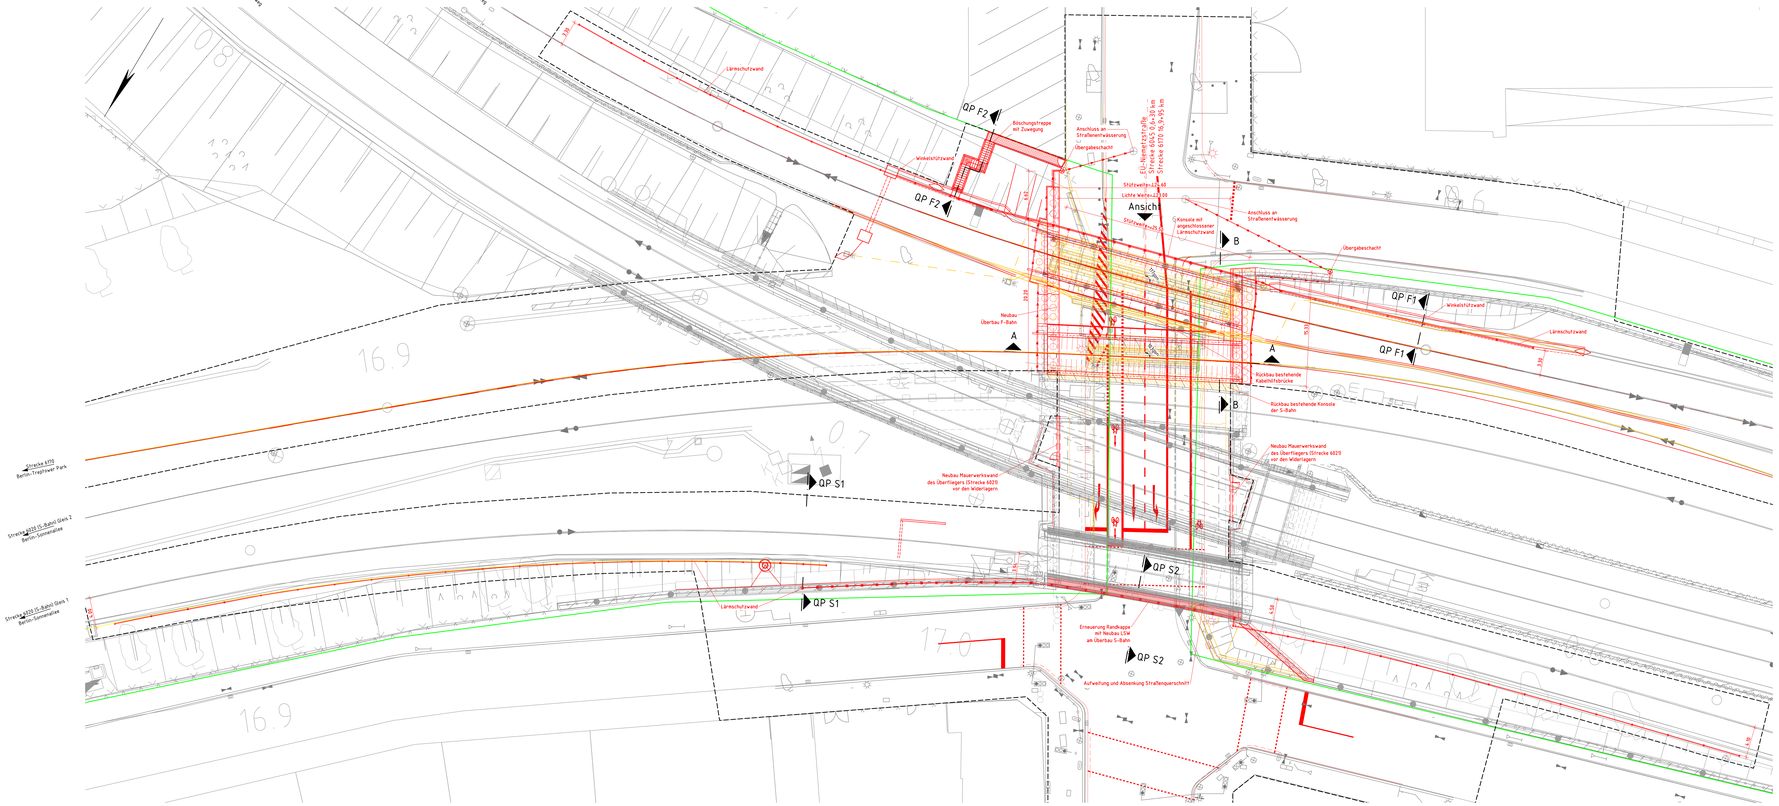

Bauwerksdaten

Bauart:	Stahl, Stahlbeton
Bauhöhe:	1,905 m
Stützweite (L):	2x 60 m
Lichte Weite (L):	21,00m
Lichte Höhe:	≈ 4,50 m
Kreuzungswinkel:	103 gon (Str. 6170), 117 gon (S1TR. 6045)

Allgemeine Angaben

Lastbild:	LM71 (α = 1,21), SW/2
Streckengeschwindigkeit:	v_{max} 80 km/h
Lichtraumprofil:	GC nach M 806.0130

Die Standorte der neuen Oberleitungsmasten sind nicht dargestellt.

Legende:

- Bestand
- Neubau/Änderung
- Rückbau
- äußere Grenze der vorhabenträgereigenen Grundstücke
- Lärmschutzwand

Katster:
- Kreis- / Gemeindegrenze
- Gemarkungsgrenze
- Flurgrenze
- Flurstücksgrenze
- Zugehörigkeitshaken
