


KT 1.1
Baubedingter kleinteiliger Lebensraumverlust
KB 2.1
Anlagebedingte kleinteilige Versiegelung (ges. Baulänge LSW)
KP 1.1
Baubedingte Beeinträchtigung von Gehölzen und Biotopen
KP 2.1
Anlagebedingte Inanspruchnahme von Pionierwald (WP)
KP 2.2
Anlagebedingte Inanspruchnahme von Biotopen der Bahnanlagen (OVGASG)

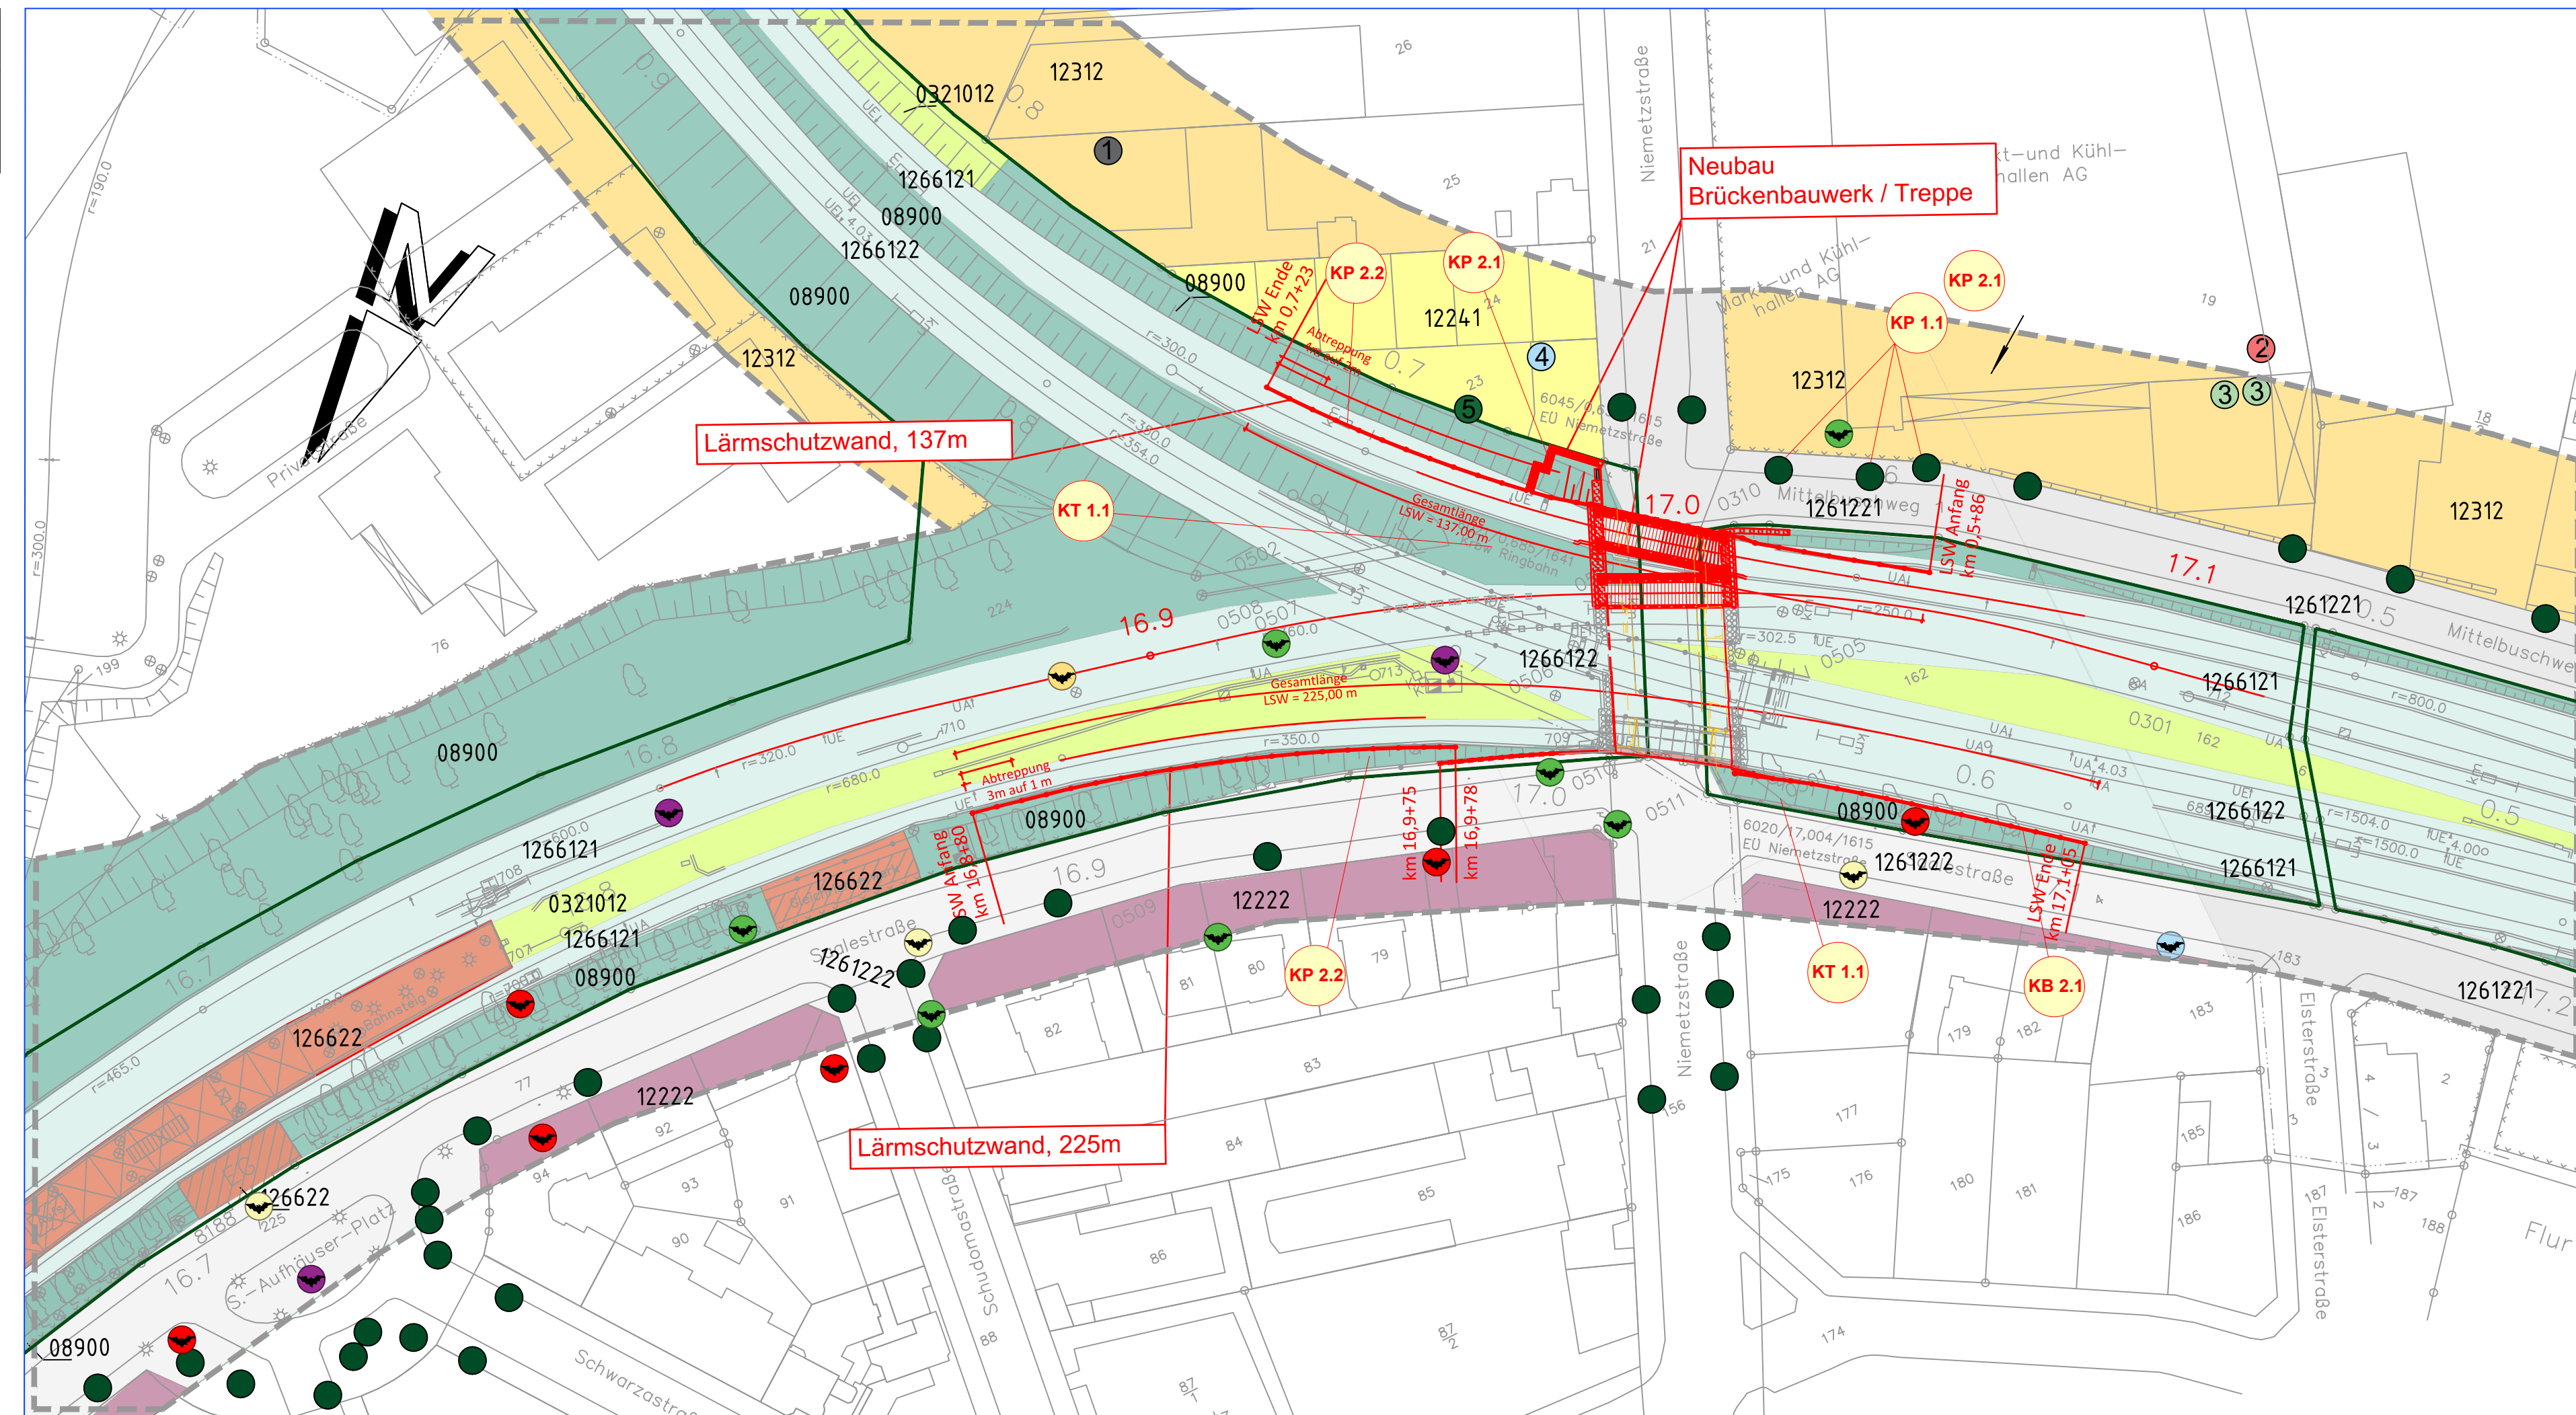

Legende

Biotoptypen

12222	Geschlossene und halboffene Blockbebauung (nicht allseitig umschlossene Hinterhöfe) (OSBH)
12241	Zeilenbebauung mit Parkbaumbestand (OSZB)
12312	Industrie-, Gewerbe-, Handels- und Dienstleistungsflächen (in Betrieb) mit geringem Grünflächenanteil <50% (OGG)
126622	Personenbahnhöfe (OVGBB)
0321012	Ruderaler Pionier-, Gras- und Staudenfluren mit Gehölzaufwuchs (Gehölzdeckung 10% - 30%) verarmte Ausprägung (RSCGA)
1261221	Straßen mit Asphalt- oder Betondecken ohne bewachsenem Mittelstreifen mit regelmäßigem Baumbestand (OVSSOB)
1261222	Straßen mit Asphalt- oder Betondecken ohne bewachsenem Mittelstreifen ohne regelmäßigem Baumbestand (OVSSOO)
1266121	Bahnanlagen überwiegend mit Schotterunterbau mit Begleitgrün (OVGGASG)
1266122	Bahnanlagen überwiegend mit Schotterunterbau ohne Begleitgrün (OVGGASO)
1266141	Gleisanlagen mit Spontanvegetation mit Begleitgrün (OVGGARG)
08900	Pionierwälder
	Baumbestand im Straßenraum

Konflikte

KT 1.1 Kennzeichnung von Konflikten

K_SG_B_Nr
Beschreibung Konflikt (K)

<u>Schutzgüter (SG):</u>	<u>Beeinträchtigungsart (B):</u>
B = Boden	1 = baubedingt
W = Grund- und Oberflächenwasser	2 = anlagebedingt
K = Klima und Luft	3 = betriebsbedingt
P = Pflanzen	
T = Tiere	
L = Landschaft und Erholung	

Nachweis Fauna 2015/ 16

Brutplätze bzw. -reviere
nachgewiesener Vogelarten

- 1 Amsel
- 2 Hausrotschwanz
- 3 Haussperling
- 4 Kohlmeise
- 5 Ringeltaube

Fledermausnachweise

- | | |
|---|------------------------|
|  | Rauhautfledermaus |
|  | Abendsegler |
|  | Breitflügelfledermaus |
|  | Nyctaloid |
|  | Zwergfledermaus |
|  | Abendsegler unbestimmt |

Planung / Bestand

	BE-Fläche
	Baufeld
	Lärmschutzwand
	DB-Grenze
	Untersuchungsgebietsgrenze

Genehmigungsvermerk Eisenbahn-Bundesamt																	
Übersichtsskizze																	
0	Ausgangsverfahren: Antragsfassung	01.04.2020															
Index	Änderungen bzw. Ergänzungen	Planungsstand															
Genehmigungsplanung: Unterlage für eine Entscheidung nach § 18 AEG																	
Vorhabenträger: DB Netz AG Regionalbereich Ost Produktionsdurchführung Berlin Granitzstraße 55-56 13189 Berlin Datum: _____ Unterschrift: _____		Planzeichen Nr.: 4.00.LP.KP.001.0 <table border="1" style="width: 100%; border-collapse: collapse;"> <tr> <td colspan="3">Auftrags-Nr.: 1837</td> </tr> <tr> <td style="width: 30%;">Datum</td> <td style="width: 30%;">Name</td> <td style="width: 40%;"></td> </tr> <tr> <td>gez.</td> <td>05.03.19</td> <td>KISTNER</td> </tr> <tr> <td>bearb.</td> <td>05.03.19</td> <td>JORK</td> </tr> <tr> <td>gepr.</td> <td>05.03.19</td> <td>JORK</td> </tr> </table>	Auftrags-Nr.: 1837			Datum	Name		gez.	05.03.19	KISTNER	bearb.	05.03.19	JORK	gepr.	05.03.19	JORK
Auftrags-Nr.: 1837																	
Datum	Name																
gez.	05.03.19	KISTNER															
bearb.	05.03.19	JORK															
gepr.	05.03.19	JORK															
Vertreter des Vorhabenträgers: DB Netz AG Regionalnetz Ost Arbeitsgebiet Projektrealisierung KIB Süd UNP-O-Mark (4) Caroline-Michaelis-Straße 5-11 10115 Berlin Datum: _____ Unterschrift: _____		Planverfasser: Daber & Kriege GmbH Freiraum + Landschaft Am Güterbahnhofszentrum 24 13075 Göttinge Tel. 05351-50 83 898 gk@freiraum-und-landschaft.de 06.03.2019 Datum Unterschrift:															
Vorhaben: Erneuerung der EÜ Niemetzstraße und Neubau von Lärmschutzwänden Strecke 6045, Berlin-Neukölln - Berlin-Baumschulenweg (Güterbahn), Strecke 6170, Berliner Innenring von Berlin-Halensee Nord - Berlin-Neukölln (Güterbahn)		Höhenystem: DHDN Koordinatensystem: EPSG_31468 Ursprungsplan: IVL Blattgröße: 1063X297 Maßstab: 1:1.000															
Planart: Landschaftspflegerischer Begleitplan Planinhalt:																	
Bestands- und Konfliktplan																	