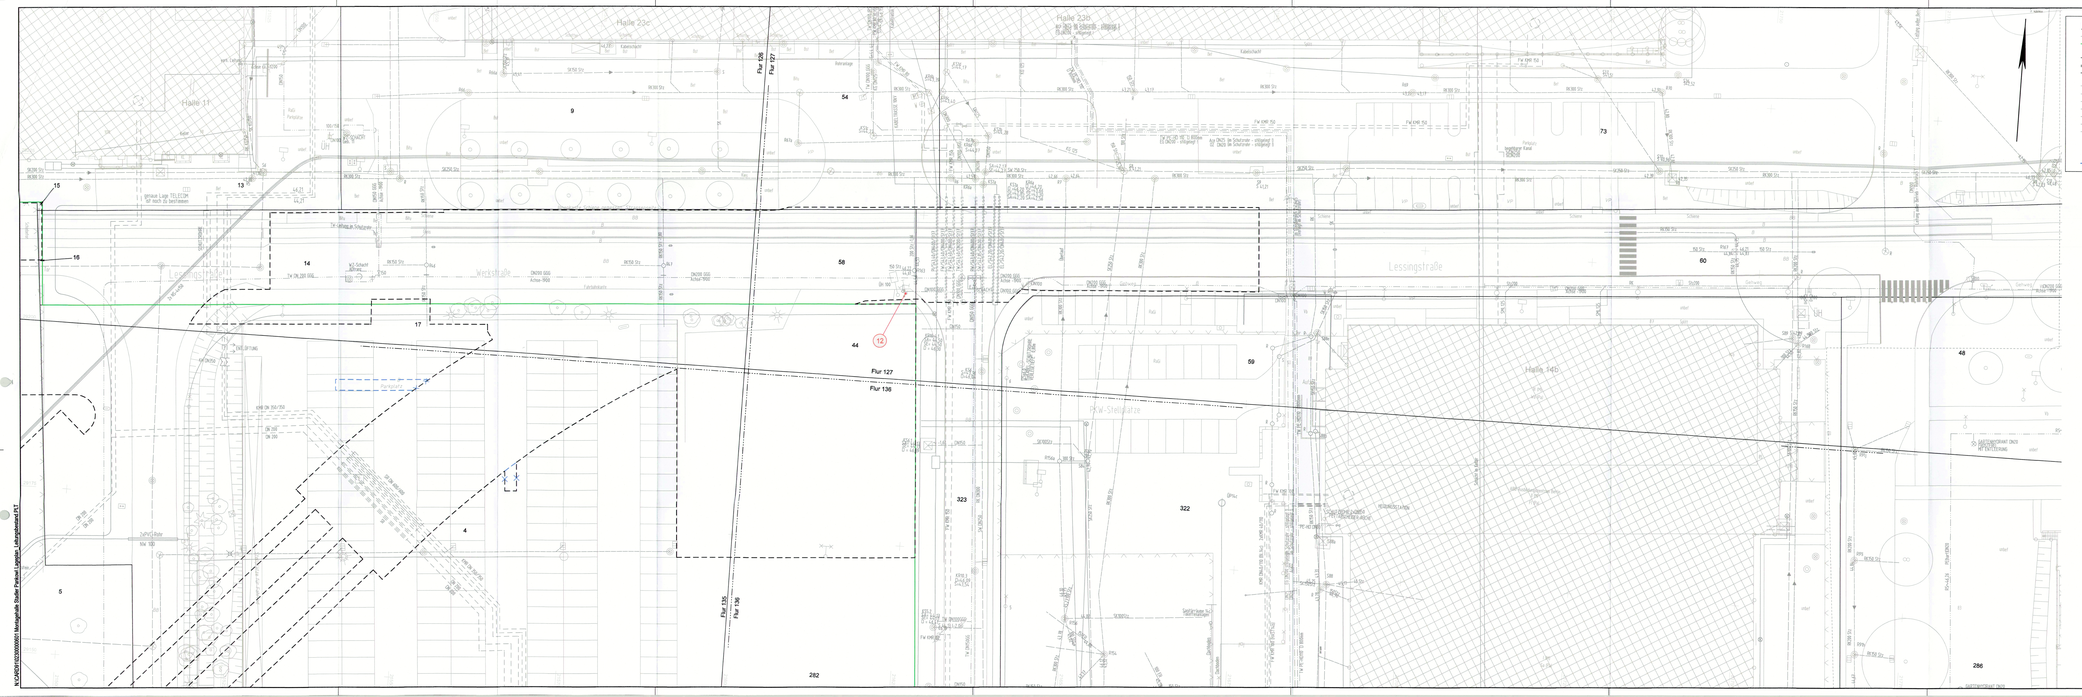
Halle 23c
Halle 23b
Halle 23a
Halle 11
Halle 54b
Halle 54b
Halle 54a
Halle 54a
Halle 54c
Halle 54c