


LAND BERLIN
Gemarkung Berlin-Köpenick
Flur 475

LAND BERLIN
Gemarkung Berlin-Köpenick
Flur 485

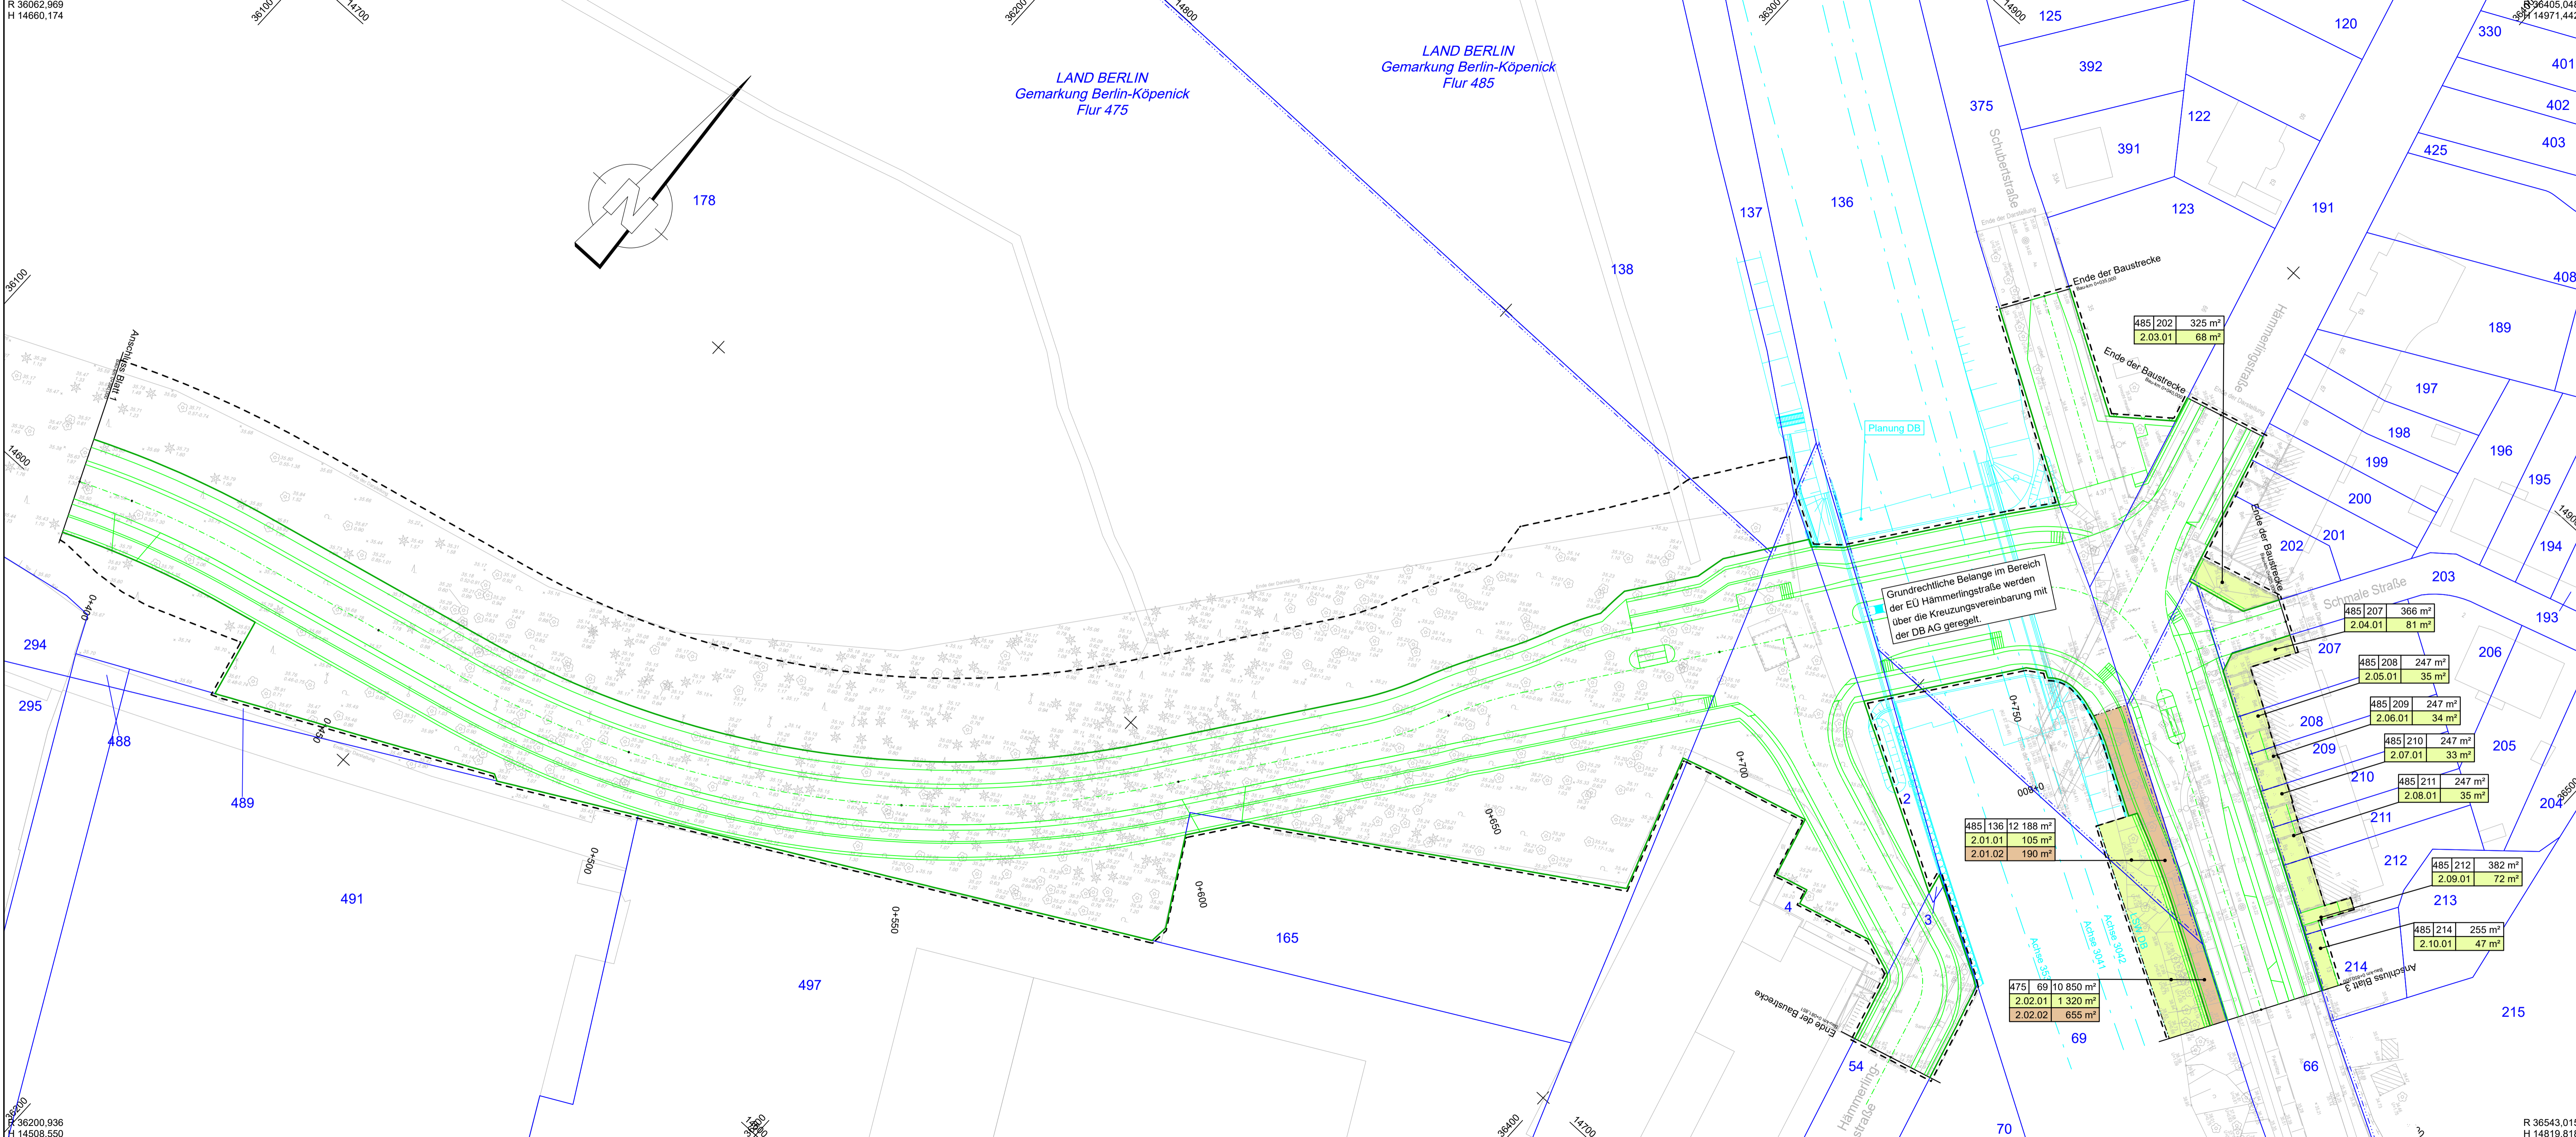

Zeichenerklärung Grunderwerb

	zu erwerbende Fläche (Land Berlin)
	Grunderwerb im Rahmen der DB-Maßnahme "ABS Berlin - Frankfurt (Oder)"
	zu erwerbende Fläche (Dritte)
	vorübergehend in Anspruch zu nehmende Fläche
	dauernd zu belastende Fläche
	geplanter Gebäudeabbruch
	Gebäude bereits abgebrochen
	Flur / Flurstück / Größe des Flurstückes
	lfd. Nr. im Grunderwerbsverzeichnis / Größe der Teilfläche 2 Nr. des Grunderwerbsplanes 34 lfd. Nr. des betroffenen Flurstückes 1 Teilfläche eines Flurstückes
	Zusammengehörigkeits Pfeil
	Gemarkungsgrenze
	Flurgrenze
	Flurstücksgrenze
	Flurstücksnummer



Grundplan: Senatsverwaltung für Stadtentwicklung und Wohnen, Abteilung III Geoinformation und Vermessung, Referat III B
Vermessung vom 24.07.19 (Los 1) und 16.07.19 (Los 2) **Lagesystem: Soldner 88, Höhensystem: DHHN2016**

Entwurfsbearbeitung:		Datum	Name
EIBS Entwürfs- und Ingenieurbüro Straßenwesen GmbH	bearbeitet	03/2023	Steinbach
	gezeichnet	03/2023	CARD/1
	geprüft	03/2023	Schimmel
Boro Berlin, Petersburger Straße 94, 10247 Berlin, Tel: 030 787 706 70, Email: tb@eibs.de			
Berlin, den 31.03.2023			

Senatsverwaltung für Umwelt, Mobilität, Verbraucher- und Klimaschutz	BERLIN	Datum	Name
		aufgestellt:	gez. Böck
		geprüft:	
Abt. V-Tiefbau, Straße, Umwelt Entwurf-V BA			

Nr.	Art der Änderung	Datum	Zeichen

PLANFESTSTELLUNG

Straßenbauverwaltung LAND BERLIN	Unterlage / Blatt-Nr.: 10 / 2 Grunderwerbsplan Bau-km: 0+390,000 - 0+850,000
Straße: Westumfahrung Bahnhofstraße	Maßstab: 1:500
PROJIS-Nr.:	

Westumfahrung Bahnhofstraße - Neu- bzw. Ausbau einer Straßenverbindung zwischen An der Wuhlheide und Mahlsdorfer Straße	
Bau-km 0+000,000 bis 1+279,938	
Antragsteller: Senatsverwaltung für Umwelt, Mobilität, Verbraucher- und Klimaschutz, Abteilung V - Tiefbau	Der Plan hat vom bis zum öffentlich ausliegen.
Berlin, den 06.06.2023 gez. i.A. Franke	Anhörungsbehörde: Berlin, den
Anhörungsbehörde:	Planfeststellungsbehörde: Berlin, den
Berlin, den	Berlin, den