
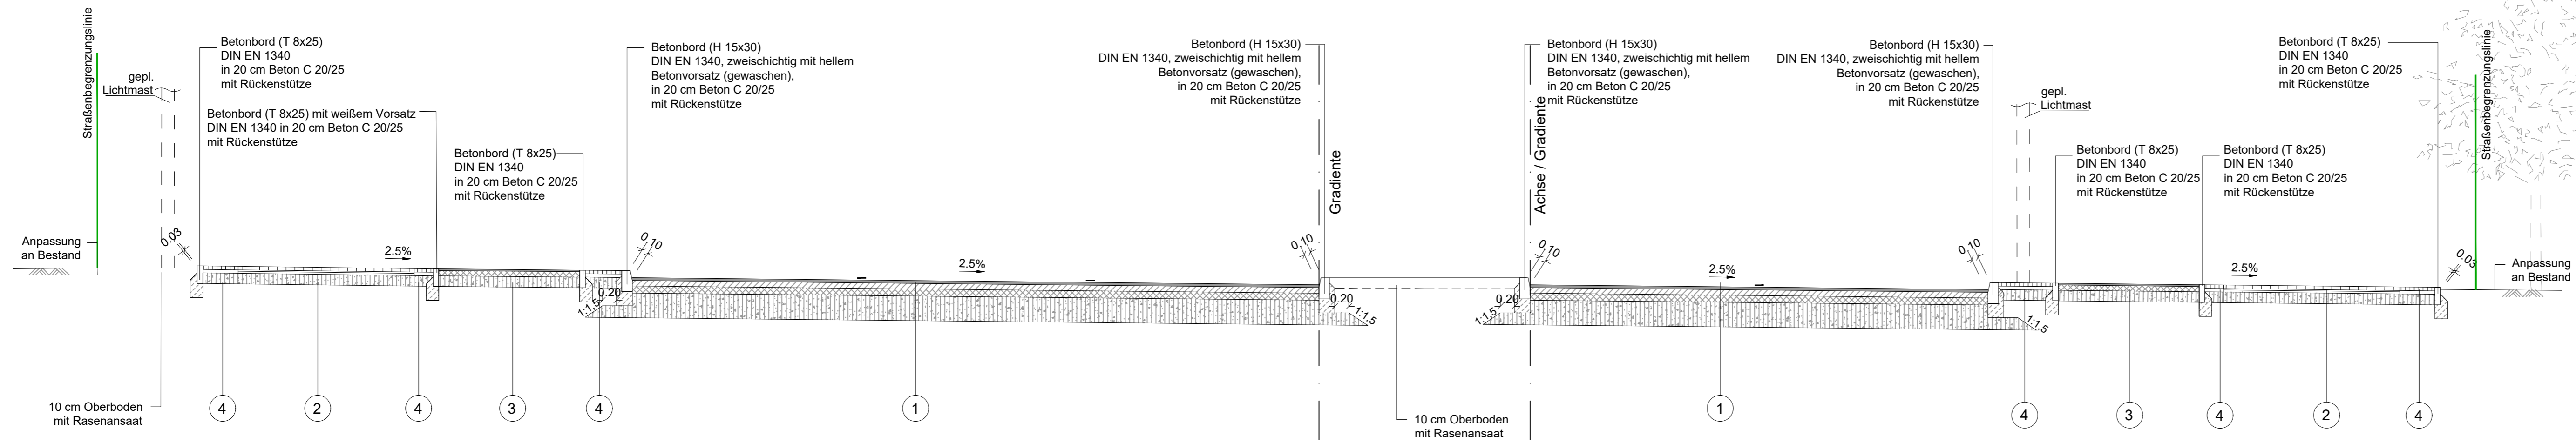


Regelquerschnitt A - A Westumfahrung Bahnhofstraße

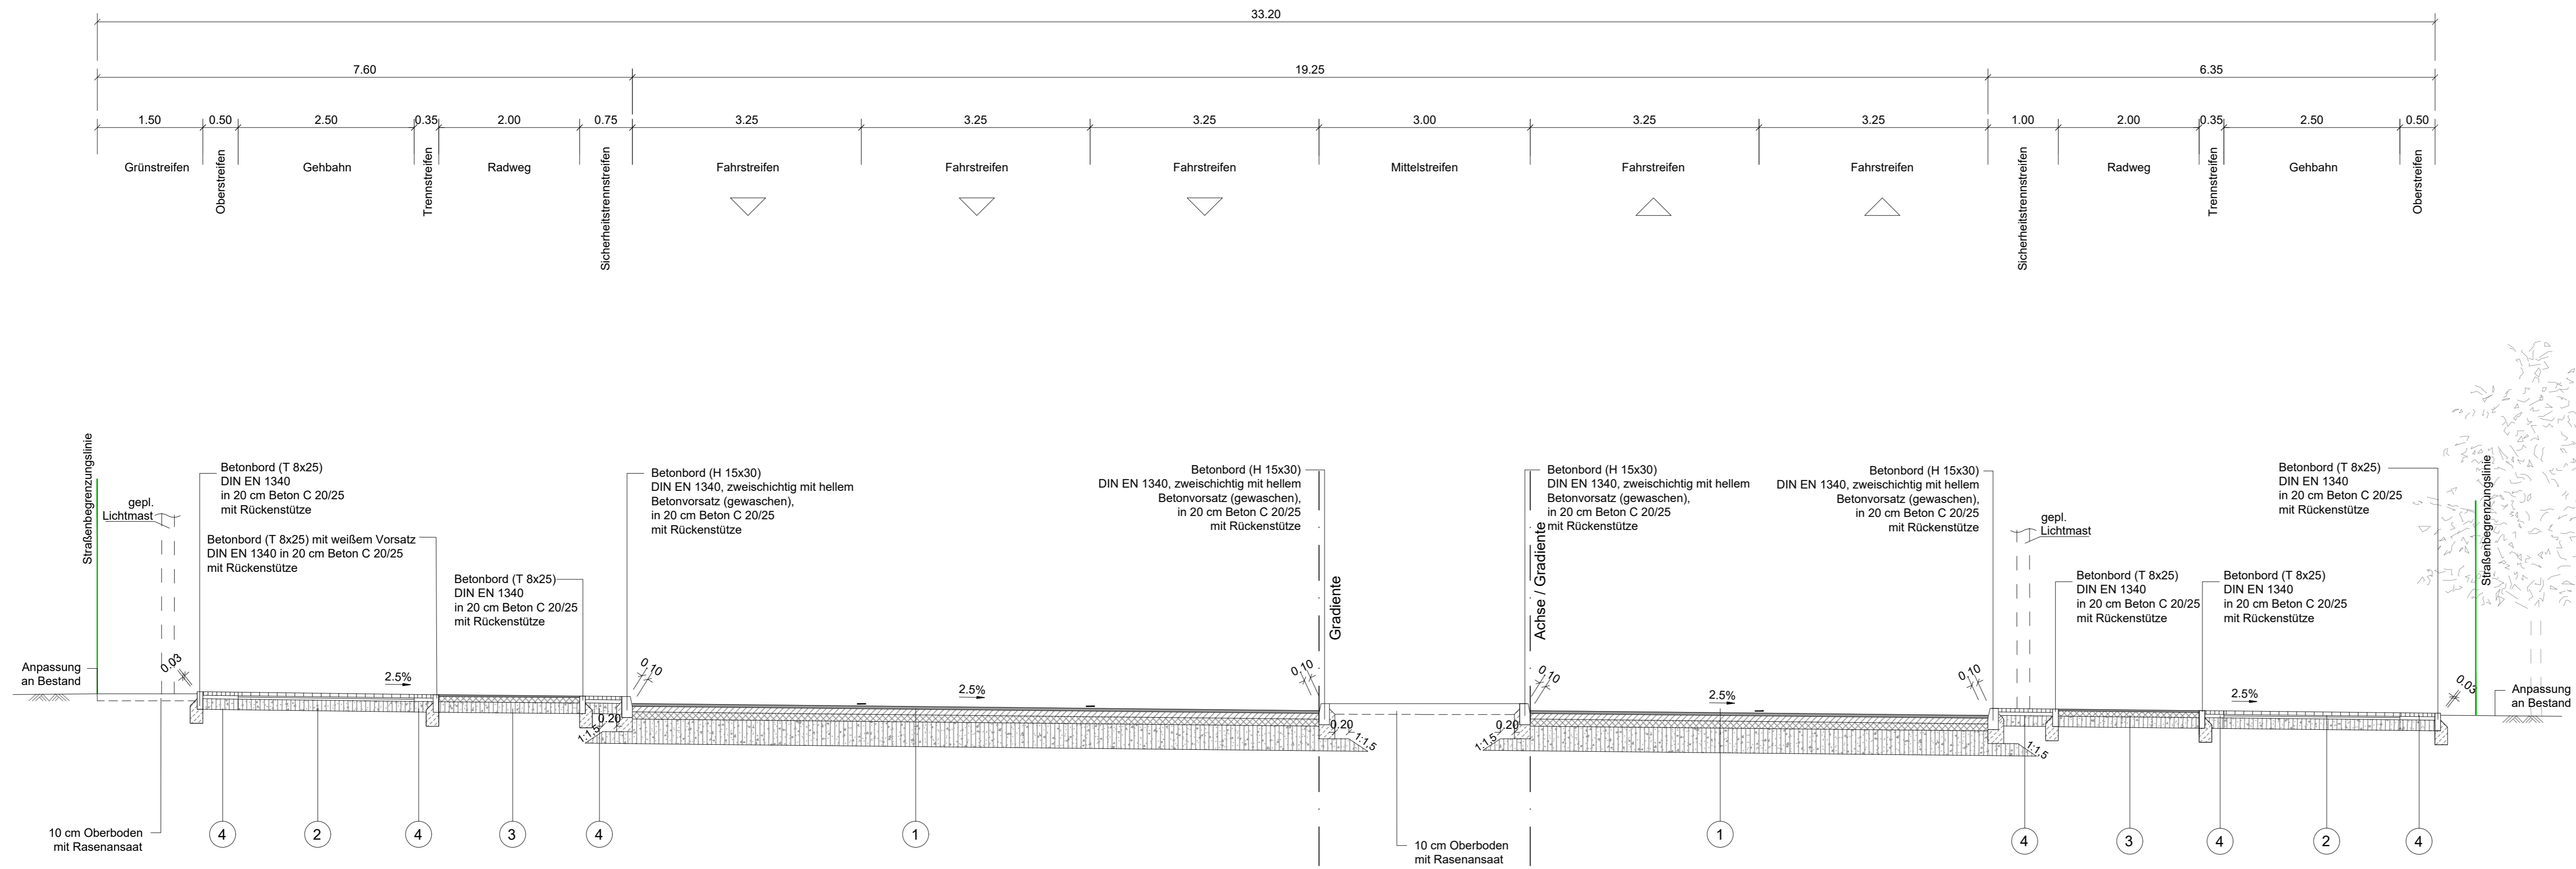

- 1 Befestigungsaufbau Fahrbahn**
 RStO 12 Tafel 1, Zeile 5, Belastungsklasse Bk10
 4cm Splittmastixasphalt SMA 8 S, 25/55-55 A
 8cm Asphaltbinder AC 16 B S, 25/55-55 A
 10cm Asphalttragschicht AC 22 T S, B 50/70
 35cm Schottertragschicht 0/32
 57cm Gesamt
- 2 Befestigungsaufbau Gehweg:**
 RStO 12 Tafel 6, Zeile 1
 5cm Gehwegplatten Beton (35x35x5),
 Farbe: grau, DIN EN 1339
 2cm Kalkmörtel
 3cm Splittbrechsand 0/4
 15cm Schottertragschicht 0/32
 25cm Gesamt
- 3 Befestigungsaufbau Radweg:**
 RStO 12 Tafel 6, Zeile 1
 2,5cm Asphaltbeton AC 5 D L, B 70/100
 7,5cm Asphalttragschicht AC 16 T L, B 70/100
 15cm Schottertragschicht 0/32
 25cm Gesamt
- 4 Befestigungsaufbau Trennstreifen:**
 RStO 12 Tafel 6, Zeile 1
 5cm Mosaikpflaster Granit (5x5x5), DIN EN 1342
 5cm Splittbrechsand 0/4
 15cm Schottertragschicht 0/32
 25cm Gesamt

Wasserschutzzone III B

Frostempfindlichkeitsklasse F1
Frosteinwirkungszone II

Entwurfsbearbeitung:		
EIBS Entwurfs- und Ingenieurbüro Straßenwesen GmbH <small>Büro Berlin, Petersburger Straße 94, 10247 Berlin, Tel. (030) 78770670, Email: bb@eibs.de</small>	Datum	Name
bearbeitet	03/2023	Steinbach
gezeichnet	03/2023	Wodtke
geprüft	03/2023	Ferber
Projekt-Nr.: 25.2155/01		
Berlin, den 31.03.2023 <i>[Signature]</i>		

Senatsverwaltung für Umwelt, Mobilität, Verbraucher- und Klimaschutz		
BERLIN	Datum	Name
Abt. V-Tiefbau, Straße, Umwelt - Entwurf - V B A	05.06.2023	gez. Böck
SenUMVK VBA 11		
SenUMVK VBA		

Nr.	Art der Änderung	Datum	Zeichen

PLANFESTSTELLUNG

Straßenbauverwaltung LAND BERLIN	Unterlage / Blatt-Nr.: 14/01 Regelquerschnitt A - A
Straße: Westumfahrung Bahnhofstraße PROJIS-Nr.:	Maßstab: 1 : 50

**Westumfahrung Bahnhofstraße -
Neu- bzw. Ausbau einer Straßenverbindung
zwischen An der Wuhlheide und Mahlsdorfer Straße**
Bau-km 0+000,00 bis 1+279,938

Antragsteller: Senatsverwaltung für Umwelt, Mobilität, Verbraucher- und Klimaschutz, Abteilung V - Tiefbau	Der Plan hat vom bis zum öffentlich ausgelegen. Anhörungsbehörde: Berlin, den
Berlin, den 06.06.2023 gez. i.A. Franke	
Anhörungsbehörde:	Planfeststellungsbehörde: Berlin, den
Berlin, den	