


R 36062,969
H 14660,174

13.06.23
Dateiname: PF_L1_162_L1_P02.plt
Projekt: Bahnhofstr

R 36200,936
H 14508,550

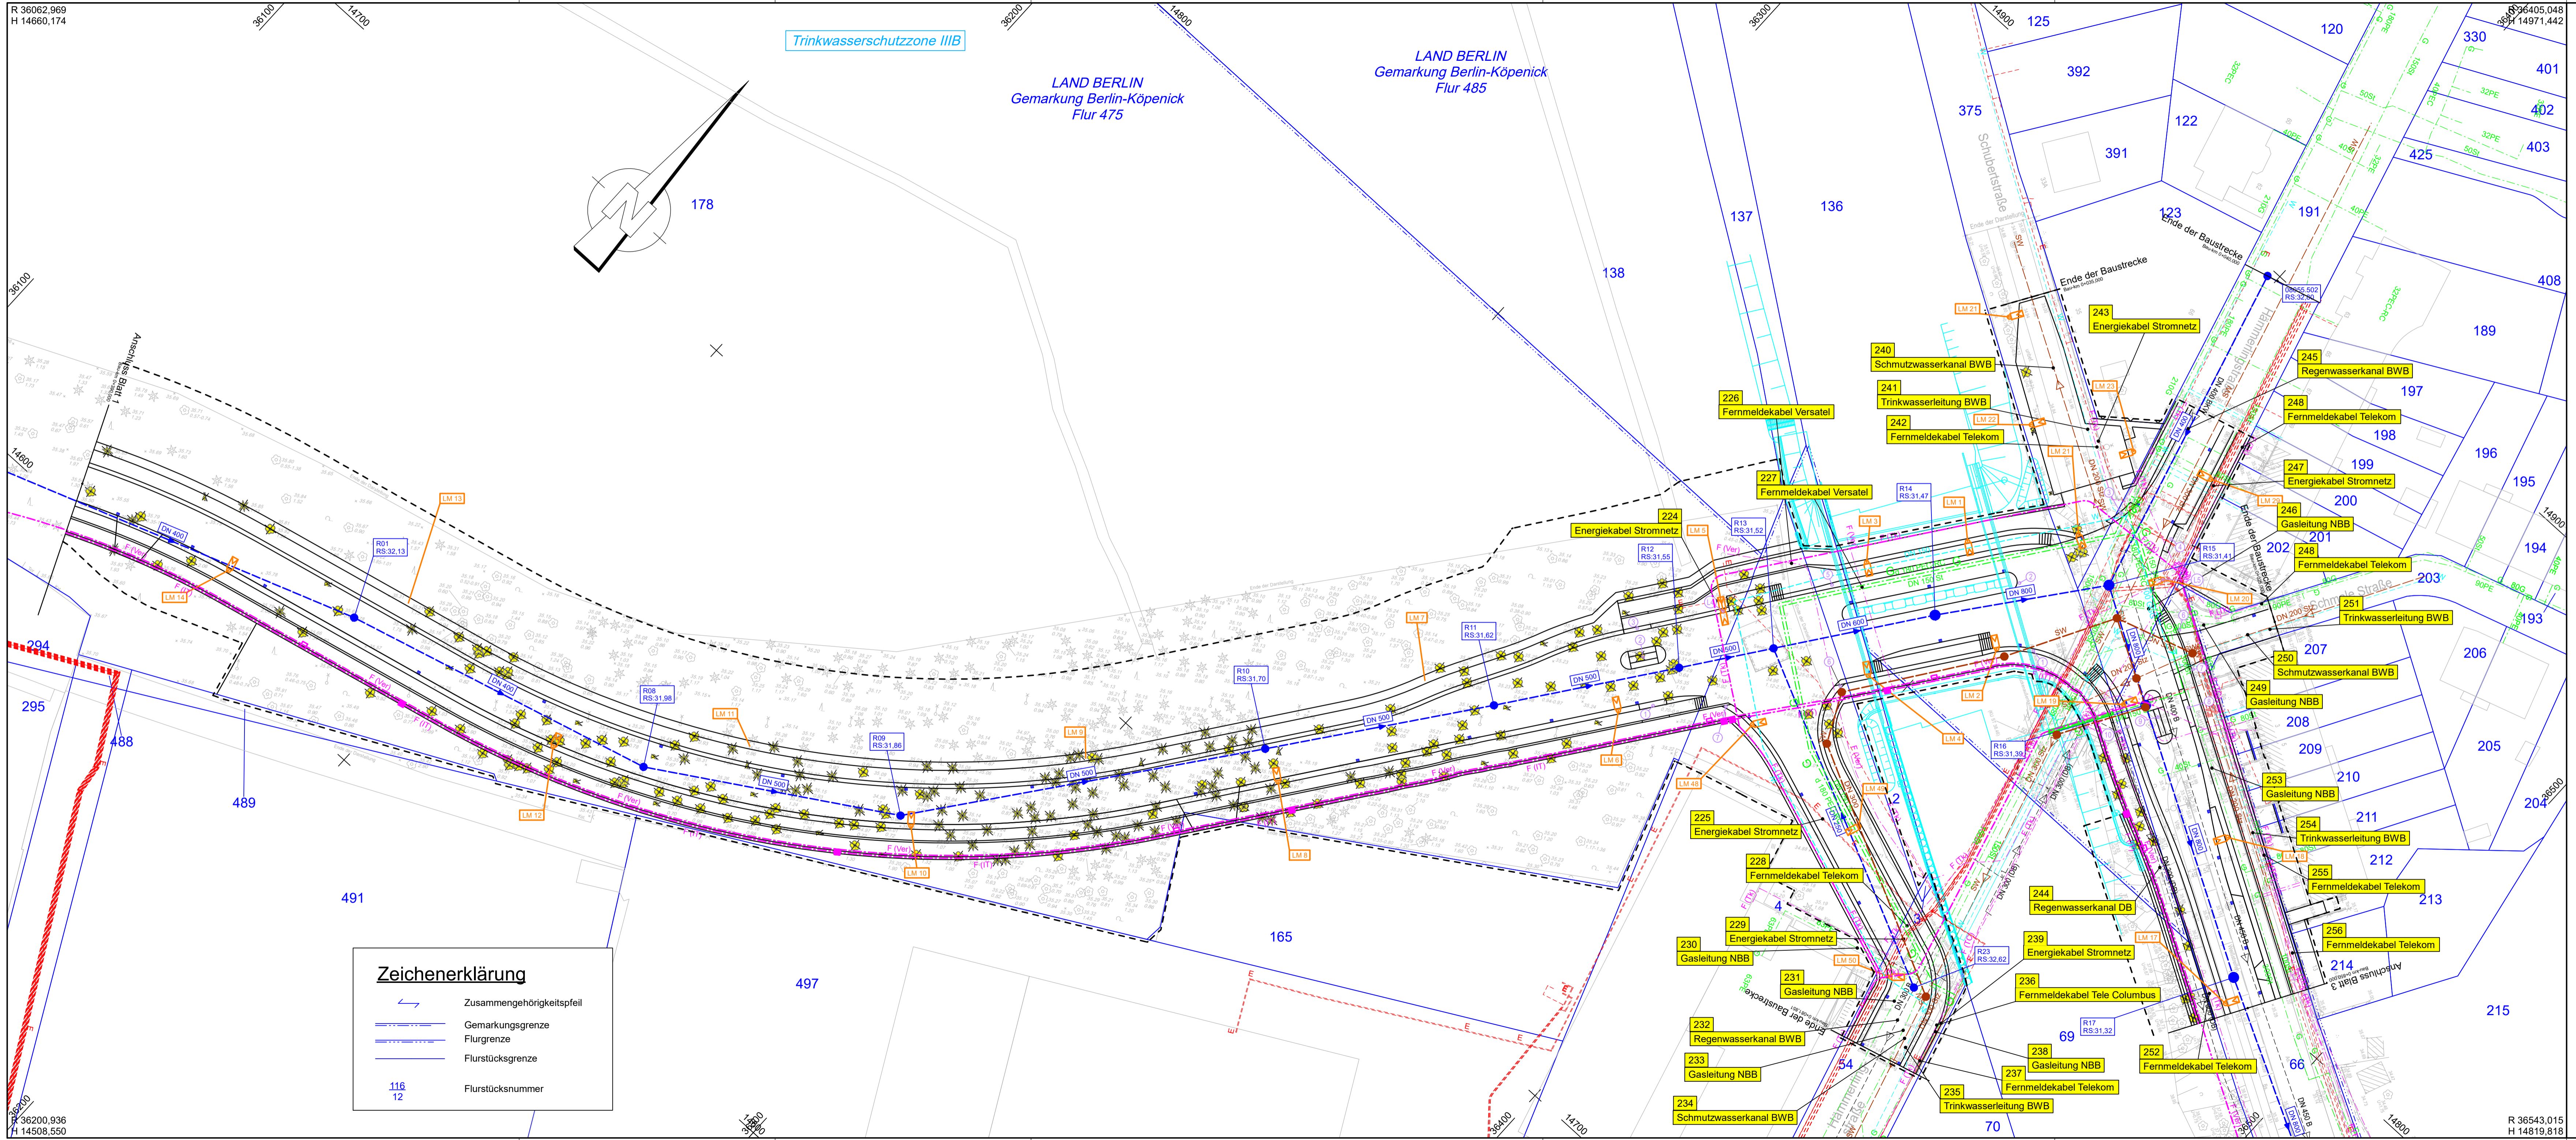

Zeichenerklärung

	Zusammengehörigkeitspfeil
	Gemarkungsgrenze
	Flurgrenze
	Flurstücksgrenze
	Flurstücksnummer

116
12

Trinkwasserschutzzone IIIB

LAND BERLIN
Gemarkung Berlin-Köpenick
Flur 475

LAND BERLIN
Gemarkung Berlin-Köpenick
Flur 485

Versorgungseinrichtungen

vorhanden	geplant	
		Trinkwasserleitung
		Gasleitung
		E-Freileitung
		E-Leitung
		Fernmeldeleitung
		Schmutzwasserleitung
		Leitung Straßenbeleuchtung
		Fernheizleitung

Fernmeldeleitung

F (IT)	IT DZ
F (TC)	Tele Columbus
F (Tk)	Telekom
F (Ver)	Versatel
F (Vo)	Vodafone

Planung

	gepl. Beleuchtungsmast (1)
	gepl. LSA-Mast (1)
	(1) - nur zur Info, Lage wird nicht planfestgestellt

Entwässerung

vorhanden	geplant	
		Regenwasserleitung DN 300 mit Angabe von Fließrichtung, Länge und Gefälle
		R-Kanal mit Kontrollschacht
		Straßenablauf mit Anschlussleitung
		Prüfschacht

Nur zur Information!



Grundplan: Senatsverwaltung für Stadtentwicklung und Wohnen, Abteilung III Geoinformation und Vermessung, Referat III B
Vermessung vom 24.07.19 (Los 1) und 16.07.19 (Los 2) **Lagesystem: Soldner 88, Höhensystem: DHHN2016**

Entwurfsbearbeitung:		Datum	Name
EIBS Entwurfs- und Ingenieurbüro Straßenwesen GmbH Bodo Berlin, Petersburger Straße 94, 10247 Berlin, Tel: 030 787 706 70, Email: tb@eibs.de	bearbeitet	03/2023	Steinbach
	gezeichnet	03/2023	CARD/1
	geprüft	03/2023	Schimmel
Berlin, den 31.03.2023			

Senatsverwaltung für Umwelt, Mobilität, Verbraucher- und Klimaschutz: BERLIN		Datum	Name
Abt. V-Tiefbau, Straße, Umwelt Entwurf - V BA	aufgestellt:	05.06.2023	gez. Böck
	geprüft:		

Nr.	Art der Änderung	Datum	Zeichen

PLANFESTSTELLUNG

Straßenbauverwaltung LAND BERLIN	Unterlage / Blatt-Nr.: 16.2 / 2 Leitungsplan Bau-km: 0+390,000 - 0+850,000
Straße: Westumfahrung Bahnhofstraße PROJIS-Nr.:	Maßstab: 1:500

Westumfahrung Bahnhofstraße - Neu- bzw. Ausbau einer Straßenverbindung zwischen An der Wuhlheide und Mahlsdorfer Straße Bau-km 0+000,000 bis 1+279,938	
Antragsteller: Senatsverwaltung für Umwelt, Mobilität, Verbraucher- und Klimaschutz, Abteilung V - Tiefbau Berlin, den 06.06.2023 gez. i.A. Franke	Der Plan hat vom bis zum öffentlich ausliegen. Anhörungsbehörde: Berlin, den
Anhörungsbehörde:	Planfeststellungsbehörde: Berlin, den
Berlin, den	Berlin, den

Blattgröße: 113,5 * 42,0 = 0,477