



Station	0+000	0+100	0+200	0+300	0+400	0+500	0+600	0+700	0+800	0+900	1+000	1+100	1+200	
Gradientenhöhe	35.18	35.23	35.22	35.67	35.63	35.33	35.08	35.32	35.31	35.42	35.73	35.70	35.05	
Geländehöhe		35.62	34.99	35.31	35.27	35.21	35.05	35.28	35.13	34.84	35.44	35.28	35.13	
Station	0.00	100.00	200.00	290.45	300.00	400.00	443.33	500.00	551.31	605.83	616.17	683.56	695.00	700.00	706.44	711.60	715.71	740.86	741.21	766.71	774.02	784.92	794.19	800.00	806.69	809.74	899.25	900.00	981.58	986.08	0.00	1.83	22.08	40.21	45.96	48.21	52.21	53.71	55.62	65.62	72.63	74.39	77.74	100.00	105.13	111.88	117.13	117.54	116.63	150.64	190.58	200.00	279.94

 

### Zeichenerklärung

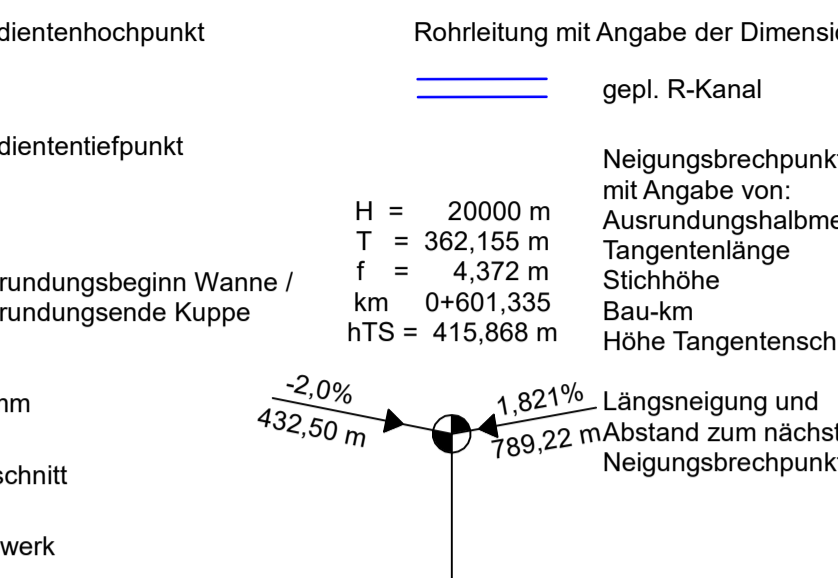

Grundplan: Senatsverwaltung für Stadtentwicklung und Wohnen, Abteilung III Geoinformation und Vermessung, Referat III B Vermessung vom 24.07.19 (Los 1) und 16.07.19 (Los 2)  
Lagesystem: **Soldner 88, Höhensystem: DHHN2016**

Entwurfsbearbeitung:		Datum	Name
bearbeitet	03/2023	03/2023	Steinbach
gezeichnet	03/2023	03/2023	CARDY1
geprüft	03/2023		Schimmel

Berlin, den 31.03.2023

Senatsverwaltung für Umwelt, Mobilität, Verbraucher- und Klimaschutz		Datum	Name
geprüft	05.06.2023	05.06.2023	gez. Böck
geplant			

Abt. V-Tiefbau, Straße, Umwelt, Entwurf - V BA

Nr.	Art der Änderung	Datum	Zeichen

### PLANFESTSTELLUNG

Strassenbauverwaltung  
**LAND BERLIN**

Unterlage / Blatt-Nr.: 4 / 1  
**Übersichtshöhenplan**  
Bau-km: 0+000,000 - 1+279,938  
Westumfahrung Bahnhofstraße  
PROJIS-Nr.:  
Maßstab: 1:1000/100

**Westumfahrung Bahnhofstraße - Neu- bzw. Ausbau einer Straßenverbindung zwischen An der Wuhlheide und Mahlsdorfer Straße**  
Bau-km 0+000,000 bis 1+279,938

Antragsteller:  
Senatsverwaltung für Umwelt, Mobilität, Verbraucher- und Klimaschutz, Abteilung V - Tiefbau  
Berlin, den 06.06.2023, gez. i.A. Franke

Der Plan hat vom ..... bis zum ..... öffentlich auszuliegen.  
Antragsbehörde:  
Berlin, den .....

Antragsbehörde:  
Berlin, den .....

Planfeststellungsbehörde:  
Berlin, den .....

Bauplatz: 158,5 \* 47,8 = 7,57