



An der Wuhlheide



Westumfahrung Bahnhofstraße (Achse 1)

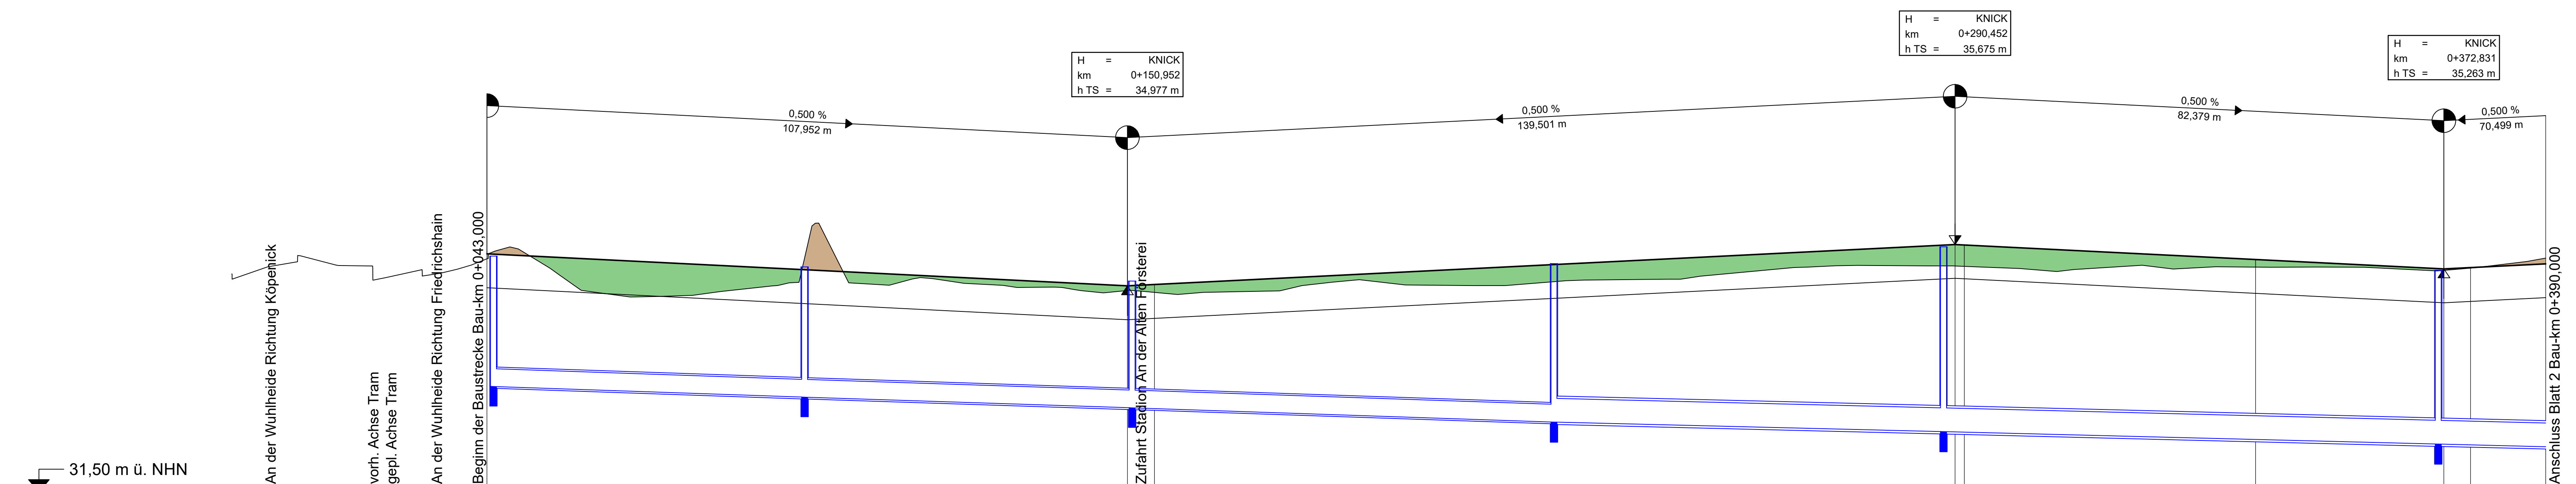

Station	0+00	0+05	0+25,36	0+28,37	0+36,08	0+43,00	0+100	0+150,95	0+155,50	0+200	0+290,45	0+292,02	0+300	0+341,10	0+372,83	0+377,33		
Gradientenhöhe						35,52		34,98	35,00	35,22		35,67	35,67	35,63	35,42	35,29		
R-Kanal	RS 33,28 DN 300						RS 33,10 DN 300	RS 32,92 DN 300			RS 32,68 DN 400	RS 32,52 DN 400		RS 32,31 DN 400	RS 32,31 DN 400			
Schachtnummer	R07						R06			R05			R04		R03		R02	
Geländehöhe	35,18	35,33	35,10	35,17	35,21	35,43	35,82	34,90	34,87	34,99	35,31	35,31	35,27	35,29	35,24	35,28		
Station Gradiente	0,00	8,05	25,36	28,37	36,08	43,00	100,00	150,95	155,50	200,00	290,45	292,02	300,00	341,10	372,83	377,33		

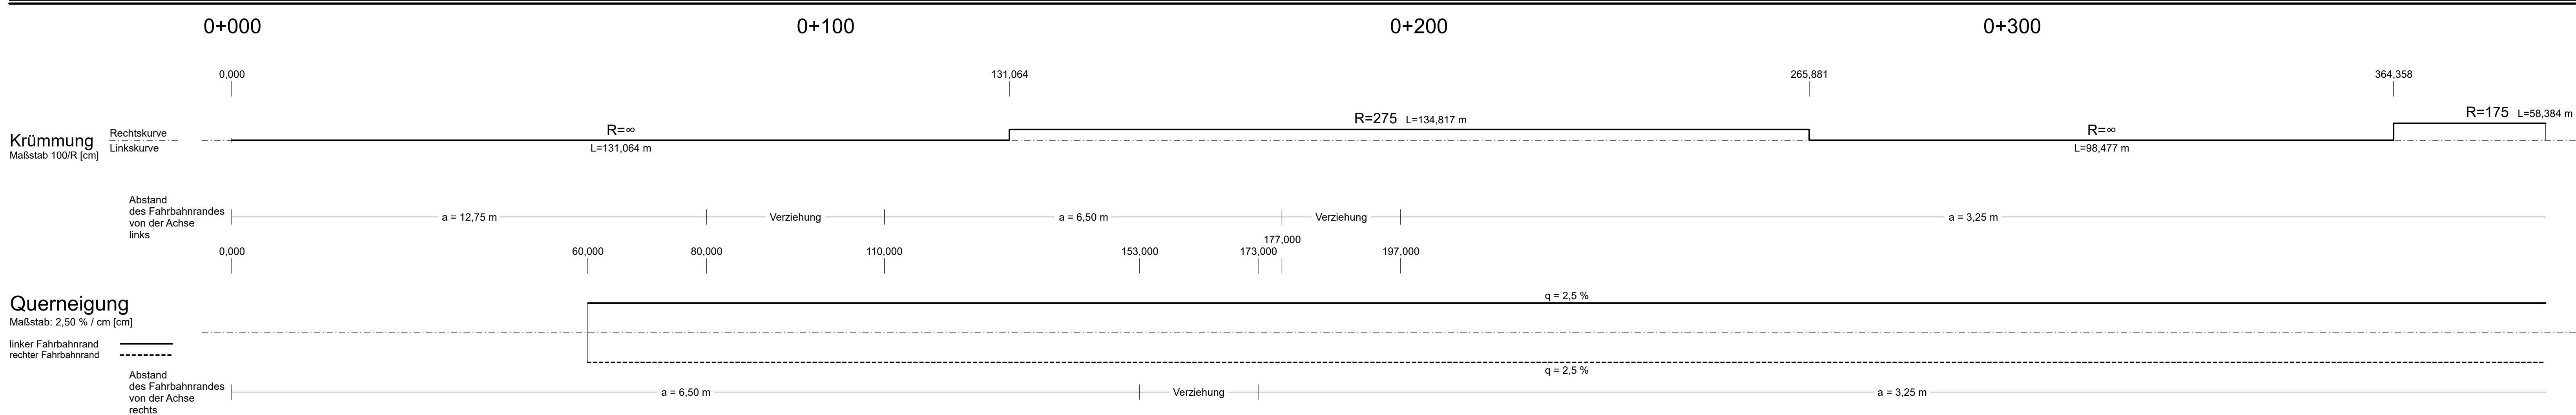

Zeichenerklärung

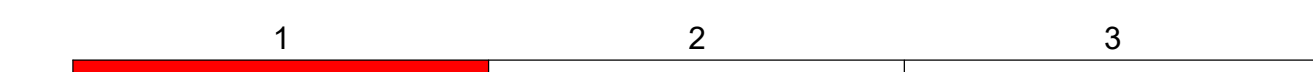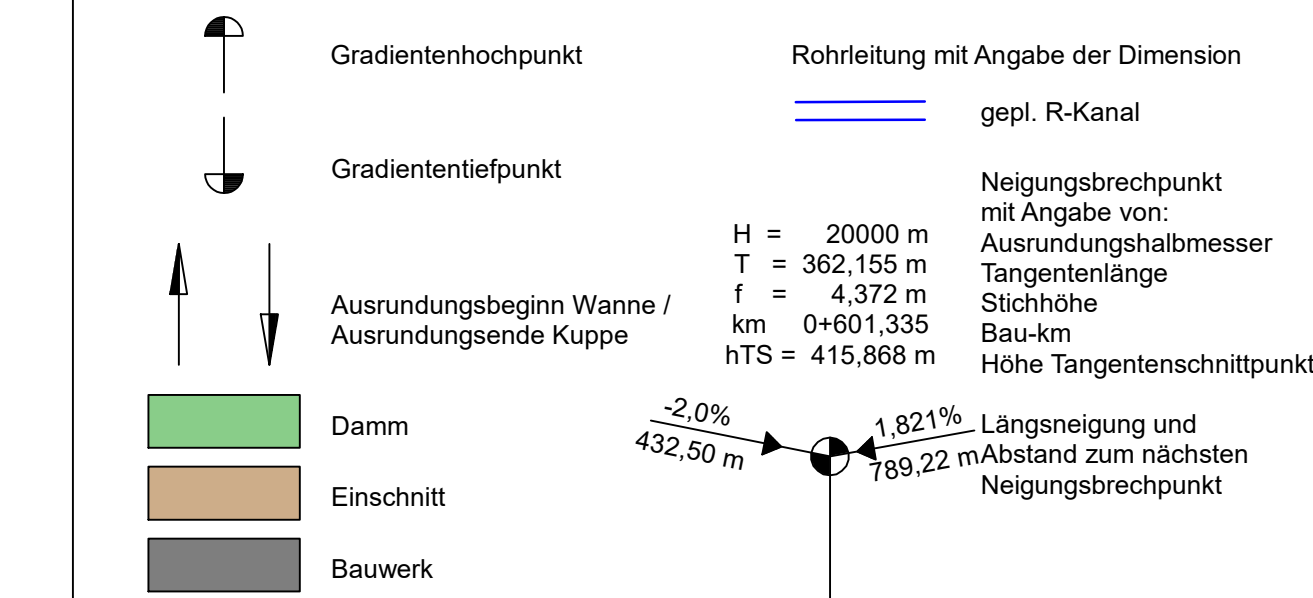

Grundplan: Senatsverwaltung für Stadtentwicklung und Wohnen, Abteilung III Geoinformation und Vermessung, Referat III B Vermessung vom 24.07.19 (Los 1) und 16.07.19 (Los 2) **Lagesystem: Soldner 88, Höhenystem: DHHN2016**

Entwurfsbearbeitung:	bearbeitet	Datum	Name
EIBS Entwürfs- und Ingenieurbüro Straßenwesen GmbH	03/2023	03/2023	Steinbach
Büro Berlin, Petersburger Straße 94, 10247 Berlin, Tel: 030 787 706 70, Email: bh@eibs.de	gezeichnet	03/2023	CARD/1
Berlin, den 31.03.2023	geprüft	03/2023	Schimmel

Senatsverwaltung für Umwelt, Mobilität, Verbraucher- und Klimaschutz	BERLIN	aufgestellt	Datum	Name
Abt. V-Tiefbau, Straße, Umwelt Entwurf - V BA		05.06.2023	05.06.2023	gez. Böck

Nr.	Art der Änderung	Datum	Zeichen

PLANFESTSTELLUNG

Straßenbauverwaltung LAND BERLIN	Unterlage / Blatt-Nr.: 6 / 1 Höhenplan
Straße: Westumfahrung Bahnhofstraße	Bau-km: 0+000,000 - 0+390,000
PROJIS-Nr.:	Westumfahrung Bahnhofstraße
	Maßstab: 1:500/50

Westumfahrung Bahnhofstraße - Neu- bzw. Ausbau einer Straßenverbindung zwischen An der Wuhlheide und Mahlsdorfer Straße
Bau-km 0+000,000 bis 1+279,938

Antragsteller: Senatsverwaltung für Umwelt, Mobilität, Verbraucher- und Klimaschutz, Abteilung V - Tiefbau	Der Plan hat vom bis zum öffentlich ausgelegen.
Berlin, den 06.06.2023 gez. i.A. Franke	Anhörsbehörde: Berlin, den
Anhörsbehörde:	Planfeststellungsbehörde: Berlin, den