


**BW 16123**  
 Brücke im Zuge der Westumfahrung  
 Bahnhofstraße über die Wuhle


Bau-km 1+054,070 - 1+076,970  
 KrW = 90,130 gon LW = 21,70 m  
 BzG = 22,20 m LH ≥ 2,50 m  
 MLC KH = 1,30 m

**Wuhlewanderweg  
 Ost (Achse 260)**

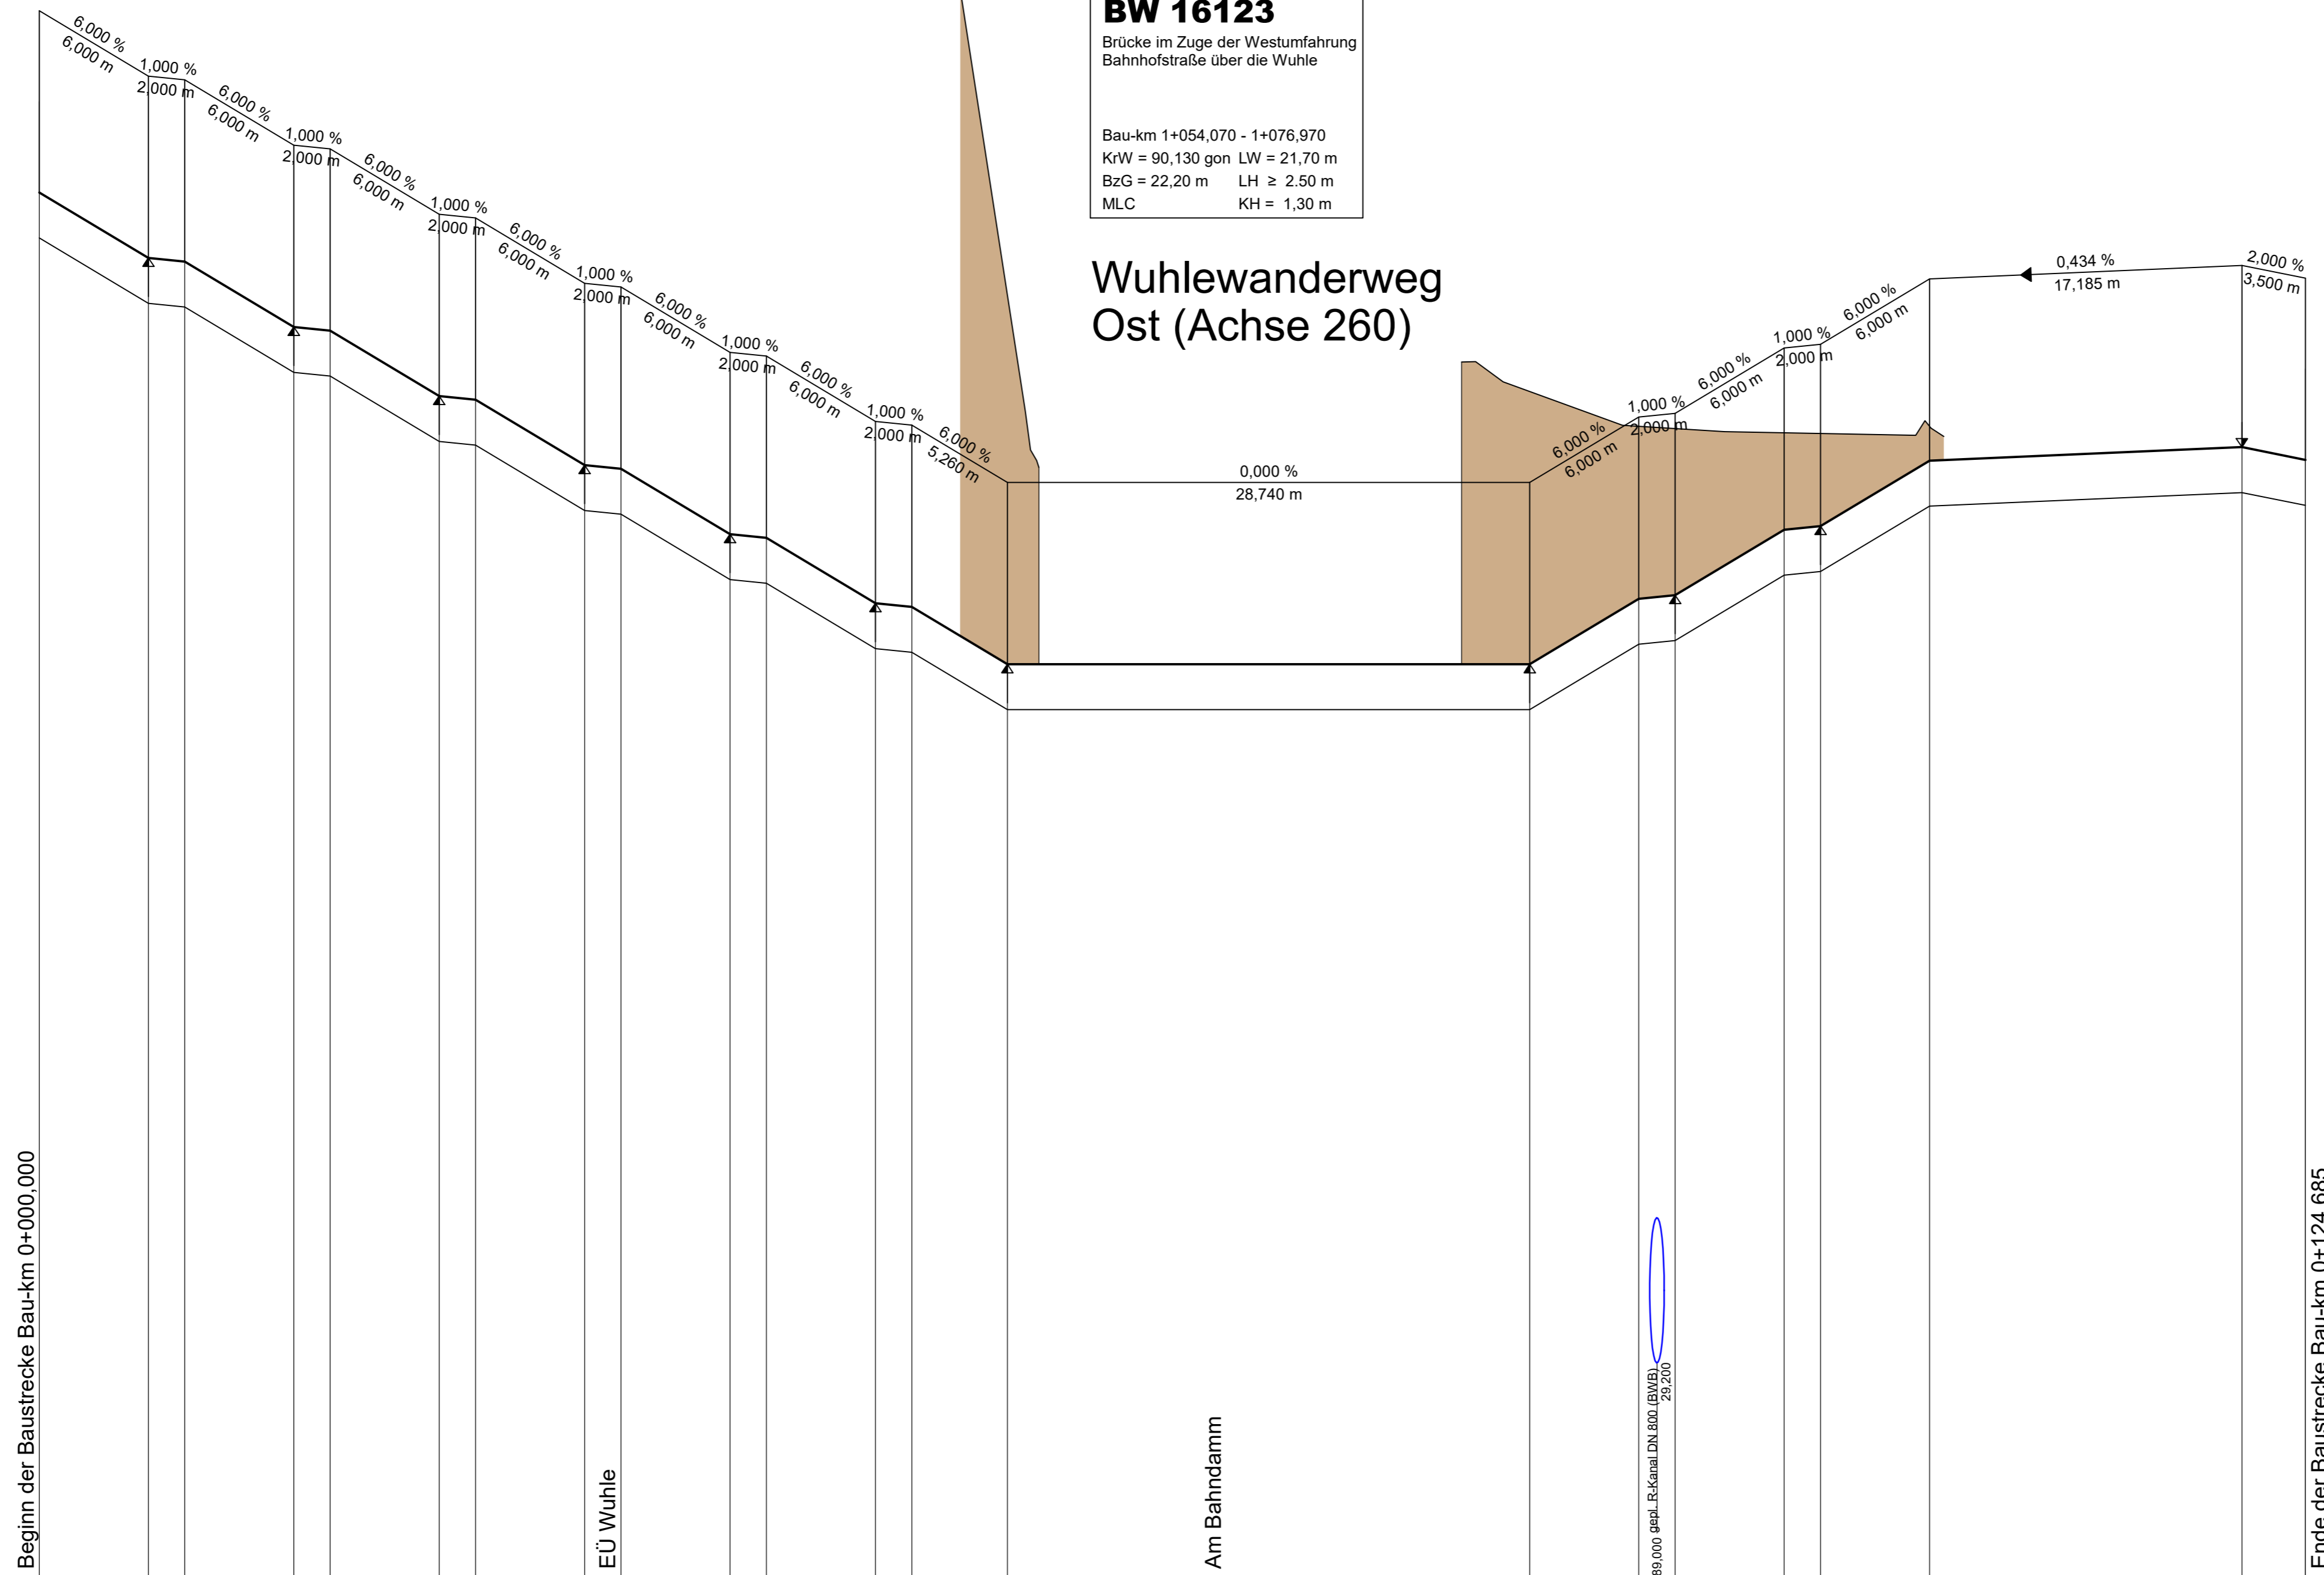

Gradientenhöhe	35,64	35,28	35,26	34,90	34,88	34,80	34,64	34,52	34,50	34,14	34,12	33,76	33,74	33,38	33,36	33,36	33,04	33,04	33,04	33,40	33,42	33,76	33,80	33,92	34,16	34,23	34,24	34,17			
Geländehöhe																	35,08	35,29	35,37	34,71	34,64	34,55	34,35	34,34	34,32	34,31	34,31	34,35			
Station	0,00	6,00	8,00	14,00	16,00	17,28	20,00	22,00	24,00	30,00	32,00	38,00	40,00	46,00	46,48	48,00	53,26	60,00	66,32	78,50	80,00	82,00	88,00	90,00	96,00	98,00	100,00	104,00	120,00	121,18	124,69

0+000                      0+020                      0+040                      0+060                      0+080                      0+100                      0+120

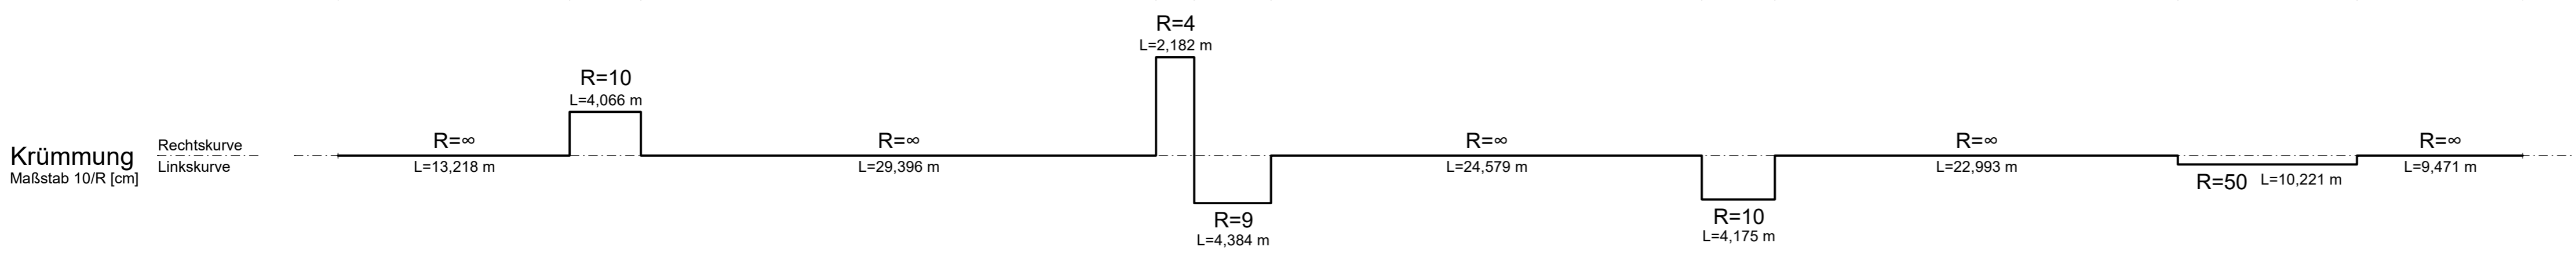

### Zeichenerklärung

- Gradientenhochpunkt
- Gradiententiefpunkt
- Ausrundungsbeginn Wanne / Ausrundungsende Kuppe
- Damm
- Einschnitt
- Bauwerk

Rohrleitung mit Angabe der Dimension  
 gepl. R-Kanal

Neigungsbrechpunkt mit Angabe von:  
 Ausrundungshalbmesser  
 Tangentlänge  
 Stichhöhe  
 Bau-km  
 Höhe Tangentenschnittpunkt

H = 20000 m  
 T = 362,155 m  
 f = 4,372 m  
 km = 0+601,335  
 hTS = 415,868 m

Längsneigung und Abstand zum nächsten Neigungsbrechpunkt  
 -2,0% 432,50 m  
 1,821% 789,22 m

Grundplan: Senatsverwaltung für Stadtentwicklung und Wohnen, Abteilung III Geoinformation und Vermessung, Referat III B Vermessung vom 24.07.19 (Los 1) und 16.07.19 (Los 2) **Lagesystem: Soldner 88, Höhensystem: DHHN2016**

Entwurfsbearbeitung:

bearbeitet	03/2023	Steinbach
gezeichnet	03/2023	CARD/1
geprüft	03/2023	Schimmel

Büro Berlin, Petersburger Straße 94, 10247 Berlin, Tel: 030 787 706 70, Email: bb@eibe.de  
 Berlin, den 31.03.2023

Senatsverwaltung für Umwelt, Mobilität, Verbraucher- und Klimaschutz	<b>BERLIN</b>	Datum	Name
Abl. V-Tiefbau, Straße, Umwelt Entwurf - V BA		05.06.2023	gez. Böck

Nr.	Art der Änderung	Datum	Zeichen

## PLANFESTSTELLUNG

Straßenbauverwaltung <b>LAND BERLIN</b>	Unterlage / Blatt-Nr.: 6 / 13 <b>Höhenplan</b> Bau-km: 0+000,000 - 0+124,685 Wuhlewanderweg Ost Maßstab: 1:250/25
Straße: Westumfahrung Bahnhofstraße PROJIS-Nr.:	

**Westumfahrung Bahnhofstraße -  
 Neu- bzw. Ausbau einer Straßenverbindung  
 zwischen An der Wuhlheide und Mahlsdorfer Straße**

Bau-km 0+000,000 bis 1+279,938

Antragsteller: Senatsverwaltung für Umwelt, Mobilität, Verbraucher- und Klimaschutz, Abteilung V - Tiefbau	Der Plan hat vom ..... bis zum ..... öffentlich ausgelegen.
Berlin, den 06.06.2023 gez. i.A. Franke	Anhörungsbehörde: Berlin, den .....
Anhörungsbehörde:	Planfeststellungsbehörde: Berlin, den .....