

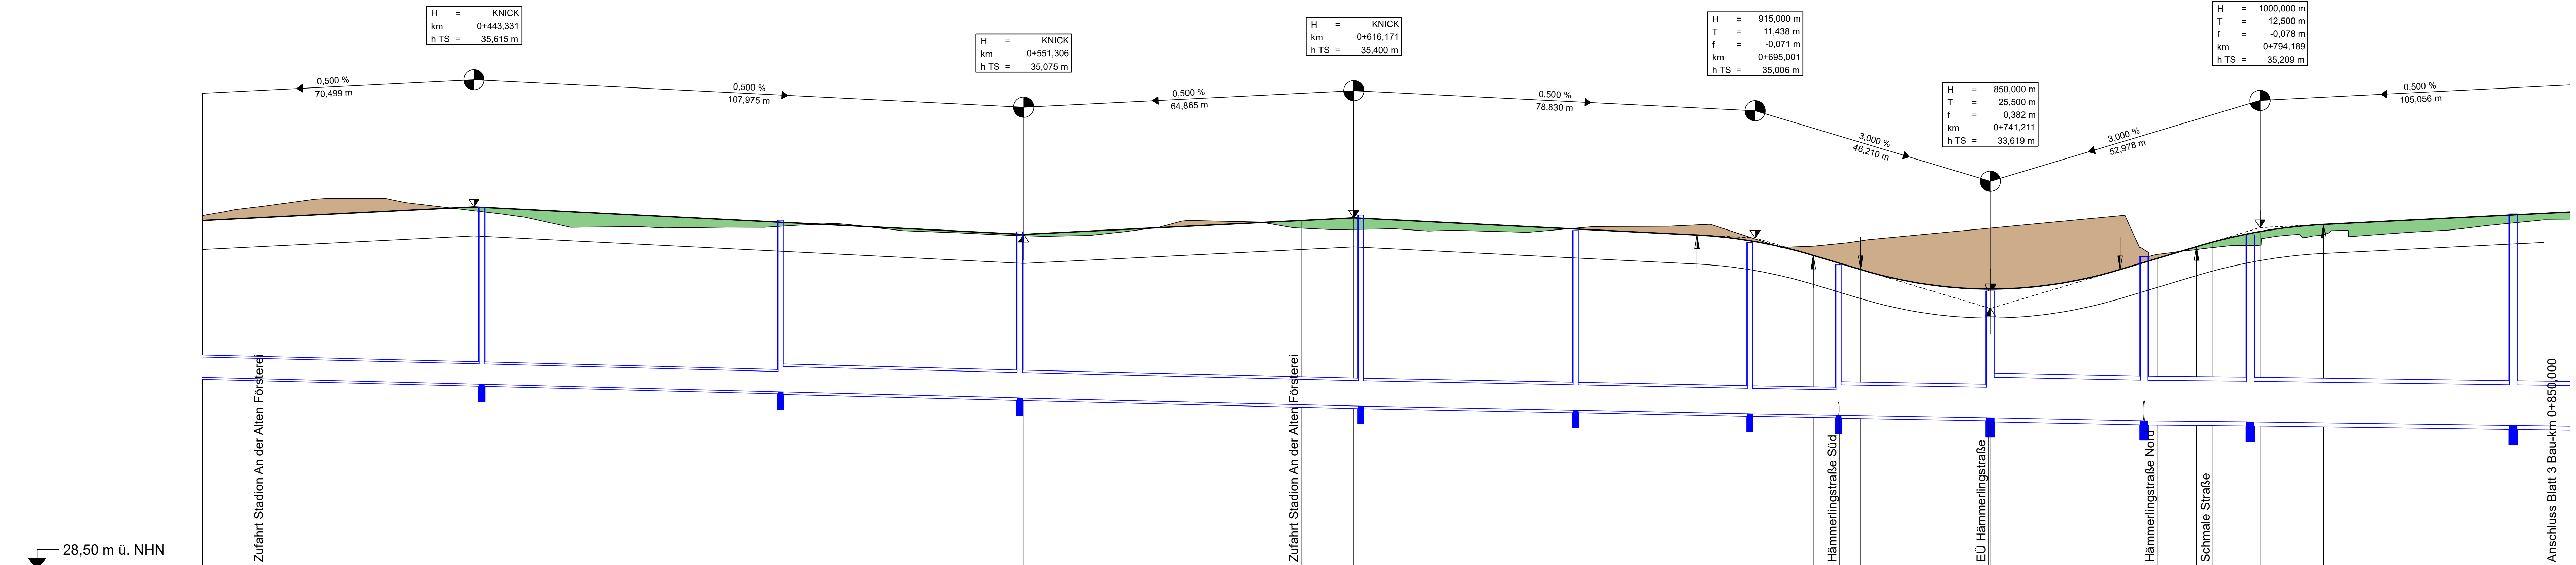


Westumfahrung Bahnhofstraße (Achse 1)

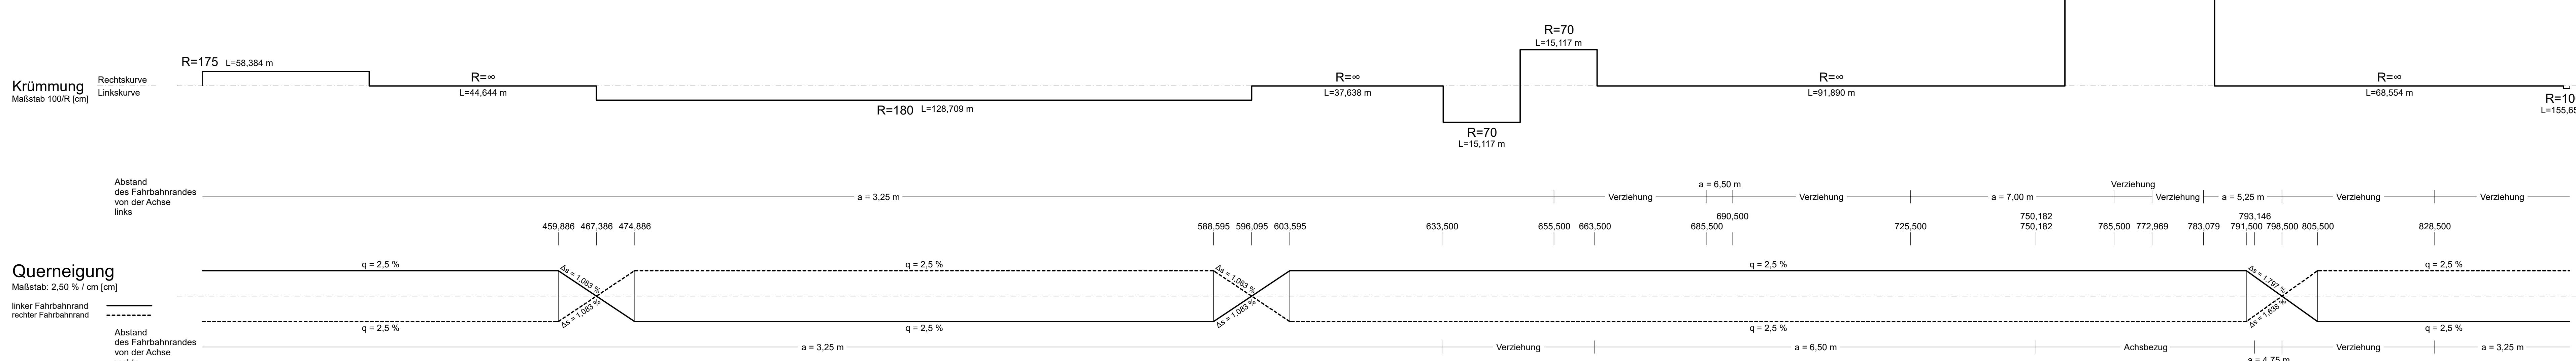


Station	0+000	0+100	0+200	0+300	0+400	0+500	0+600	0+700	0+800	0+850.000	
Gradientenhöhe	35.40	35.62	35.33	35.08	35.32	35.35	35.40	35.06	34.00	34.00	35.49
R-Kanal Höhen, Nennweite	DN 400		DN 400		DN 500		DN 500		DN 800		DN 800
Schachtnummer	R01		R08		R09		R10		R15		R17
Geländehöhe	35.61	35.54	35.21	35.05	35.28	35.20	35.17	35.26	35.44	34.69	35.36
Station Gradiente	400.00	443.33	500.00	551.31	600.00	605.83	616.17	685.56	766.71	774.02	850.00

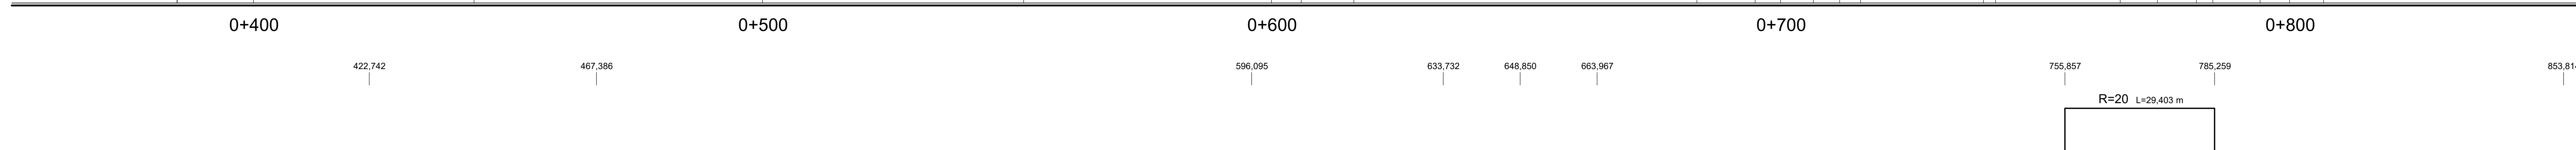

Zeichenerklärung

- Gradientenhochpunkt
- Gradiententiefpunkt
- Ausrundungsbeg. Wanne / Ausrundungsende Kuppe
- Damm
- Einschnitt
- Bauwerk
- Rohrleitung mit Angabe der Dimension
- gepl. R-Kanal
- Neigungsbrechpunkt mit Angabe von: Ausrundungshalbmesser, Tangentlänge, Stichhöhe, Bau-km, Höhe Tangentschnittpunkt
- Langsneigung und Abstand zum nächsten Neigungsbrechpunkt

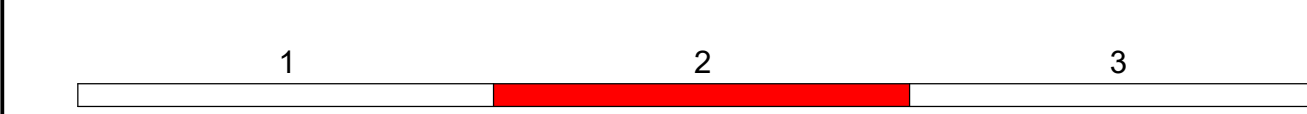

Grundplan: Senatsverwaltung für Stadtentwicklung und Wohnen, Abteilung III Geoinformation und Vermessung, Referat III B Vermessung vom 24.07.19 (Lcs 1) und 16.07.19 (Lcs 2) **Lage-system: Solener 55, Höhen-system: DHHN2016**

Entwurfsbearbeitung:	Datum	Name
bearbeitet	03/2023	Steinbach
gezeichnet	03/2023	CARD/1
geprüft	03/2023	Schimmel

Berlin, den 31.03.2023

Sensitivierung für Umwelt, Mobilität, Verbraucher- und Klimaschutz:	Berlin	Datum	Name
abgest.:		05.06.2023	gez. Böck
geprüft:			

PLANFESTSTELLUNG

Straßenbauverwaltung LAND BERLIN	Unterlage / Blatt-Nr.: 6 / 2 Höhenplan Bau-km: 0+390,000 - 0+850,000 Westumfahrung Bahnhofstraße Maßstab: 1:500/50
Westumfahrung Bahnhofstraße - Neu- bzw. Ausbau einer Straßenverbindung zwischen An der Wuhleide und Mahlsdorfer Straße Bau-km 0+000,000 bis 1+279,938	
Antragsteller: Senatsverwaltung für Umwelt, Mobilität, Verbraucher- und Klimaschutz, Abteilung V - Tiefbau Berlin, den 06.06.2023, gez. i.A. Franke	Der Plan hat vom bis zum öffentlich ausgelegen. Anhebungsbehörde: Berlin, den Planfeststellungsbehörde: Berlin, den

Berlin, den
Blattgröße: 123,5 x 58,9 = 0,728