

Legende

Vermeidungsmaßnahmen

Mobiler Amphibienschutzzaun

Ausgleichs- und Ersatzmaßnahmen

Baumpflanzungen

Entsiegelung/ Anlage Waldweg und Waldsaum

Maßnahmenkennung

20.7E _{ASB}	Erläuterung Maßnahmentyp
Index	V Vermeidungsmaßnahme
Maßnahmentyp	A Ausgleichsmaßnahme
Nr. Einzelmaßnahme	E Ersatzmaßnahme
Nr. Komplexmaßnahme	G Gestaltungsmaßnahme

Erläuterung Index

ASB Artenschutzrechtliche Maßnahme zur Vermeidung von Verbotstatbeständen

Maßnahmennummer und Beschreibung

Vermeidungsmaßnahmen

9 V Mobiler Amphibienschutzzaun entlang der Wuhle

Ausgleichsmaßnahmen Maßnahmenbereich Wuhlheide

21.1A Entsiegelung der alten Köpenicker Allee/ Rudolph-Rühl-Allee

21.2A Ergänzung von Alleebäumen an der alten Köpenicker Allee/ Rudolph-Rühl-Allee


Sonstiges

Planfeststellungsgrenze


Flurstücksgrenze bzw. -nummer

Regelungsverzeichnis

300 Nr. Regelungsverzeichnis (Unterlage 11)

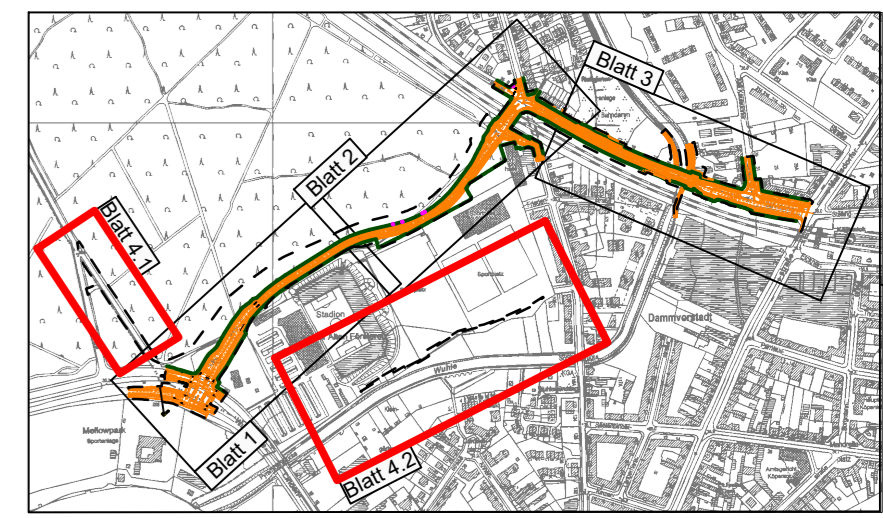

Grundplan: Senatsverwaltung für Stadtentwicklung und Wohnen, Abteilung III Geoinformation und Vermessung, Referat III B Vermessung vom 24.07.2019 (Los 1) und 16.07.2019 (Los 2) **Lagesystem: Soldner 88, Höhensystem: DHHN2016**

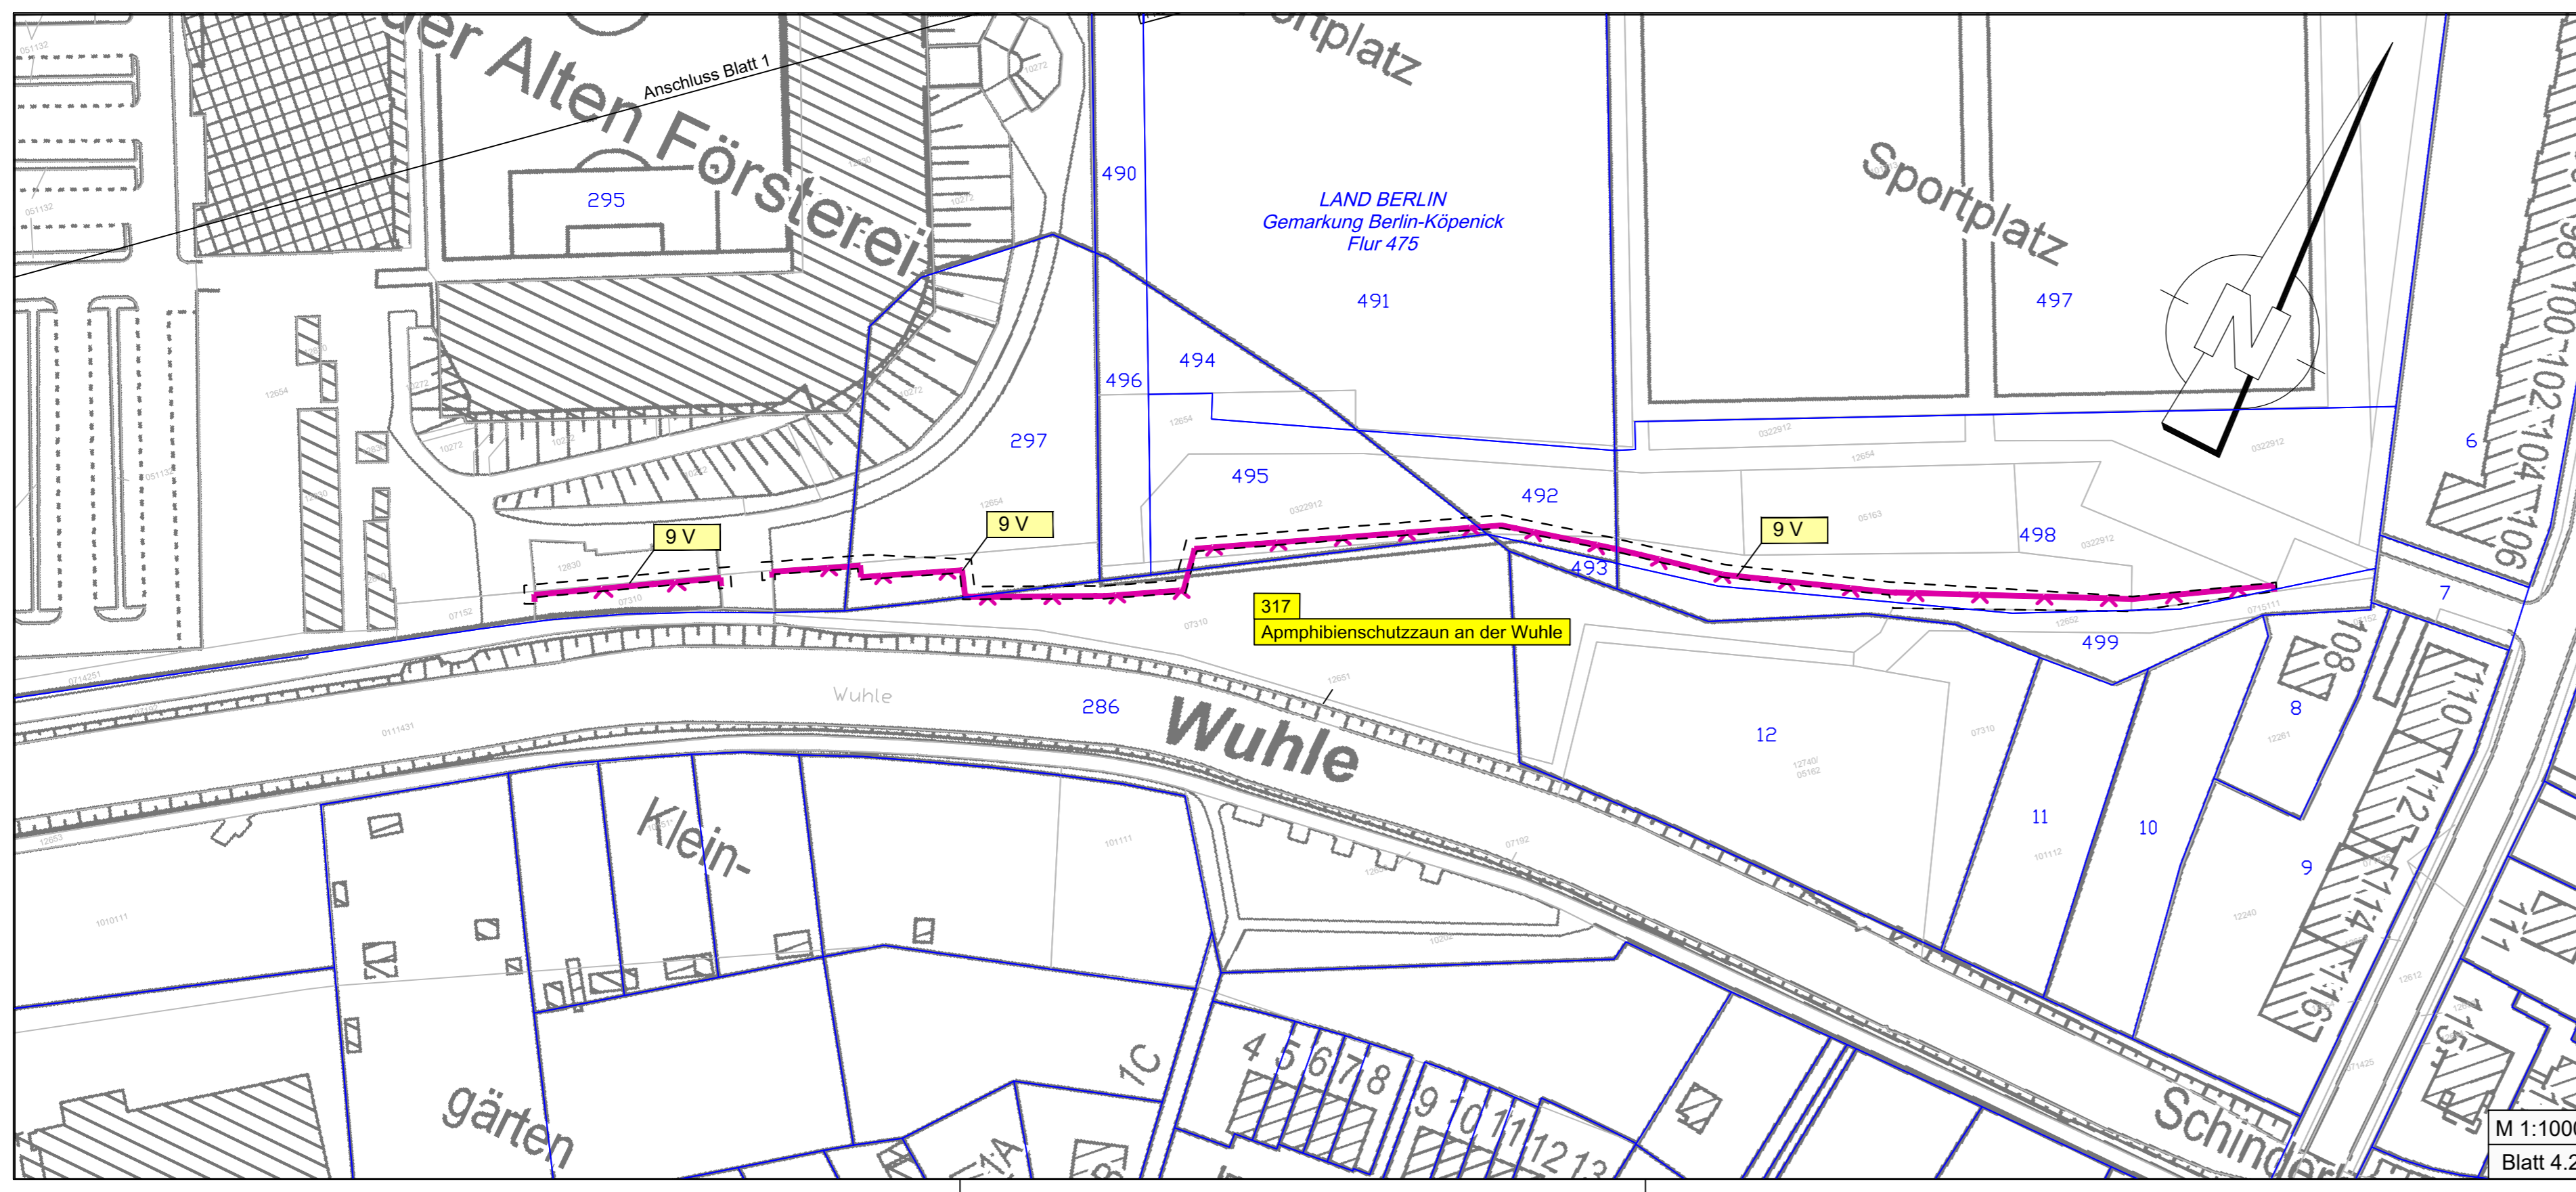

	Datum	Name
bearbeitet	03/2023	Scheich
gezeichnet	03/2023	Scheich
geprüft	03/2023	Sobiechowski

Potsdam, den 17.03.2023 *O. Seel*

	Datum	Name
aufgestellt:	05.06.2023	gez. Donner
geprüft:		

Nr.	Art der Änderung	Datum	Zeichen

PLANFESTSTELLUNG

Straßenbauverwaltung LAND BERLIN	Unterlage / Blatt-Nr.: 9.2 / 4 Maßnahmenplan Bau-km: trassenfern
Straße: Westumfahrung Bahnhofstraße PROJIS-Nr.: PROJIS_Nr	Maßstab: 1 : 500 / 1 : 1.000
Westumfahrung Bahnhofstraße - Neu- bzw. Ausbau einer Straßenverbindung zwischen An der Wuhlheide und Mahlsdorfer Straße Bau-km 0+000,000 bis 1+279,938	
Antragsteller: Senatsverwaltung für Umwelt, Mobilität, Verbraucher- und Klimaschutz, Abteilung V - Tiefbau	Der Plan hat vom bis zum öffentlich ausgelegen. Anhörungsbehörde: Berlin, dengez. i.A. Franke
Anhörungsbehörde:	Planfeststellungsbehörde: Berlin, den
Berlin, den	Berlin, den