

08 Wälder und Forsten
 08689 Kiefernforste mit mehreren Laubholzarten

12 Bebaute Gebiete, Verkehrsanlagen und Sonderflächen
 12612 Straßen mit Asphalt- oder Betondecken
 12651 unbefestigter Weg
 12654 versiegelter Weg

Bestand

Legende

- Bestand**
- Wälder und Forsten
 - unversiegelte Wege
 - versiegelte Wege und Straßen
- Ersatzmaßnahmen**
- Entsiegelung
 - Anlage unbefestigter Waldweg
 - Waldsukzessionsflächen
- Sonstiges**
- Planfeststellungsgrenze
 - Flurstücksgrenze bzw. -nummer

Maßnahmenkennung

- 20.7E_{ASB}**
- Index
 - Maßnahmentyp
 - Nr. Einzelmaßnahme
 - Nr. Komplexmaßnahme
- Erläuterung Maßnahmentyp**
- V Vermeidungsmaßnahme
 - A Ausgleichsmaßnahme
 - E Ersatzmaßnahme
 - G Gestaltungsmaßnahme



Erläuterung Index
 ASB Artenschutzrechtliche Maßnahme zur Vermeidung von Verbotstatbeständen

Maßnahmennummer und Beschreibung
 Maßnahmen außerhalb des Eingriffsraums

25 E Entsiegelung Waldweg Rahnsdorf

Regelungsverzeichnis

300 Nr. Regelungsverzeichnis (Unterlage 11)

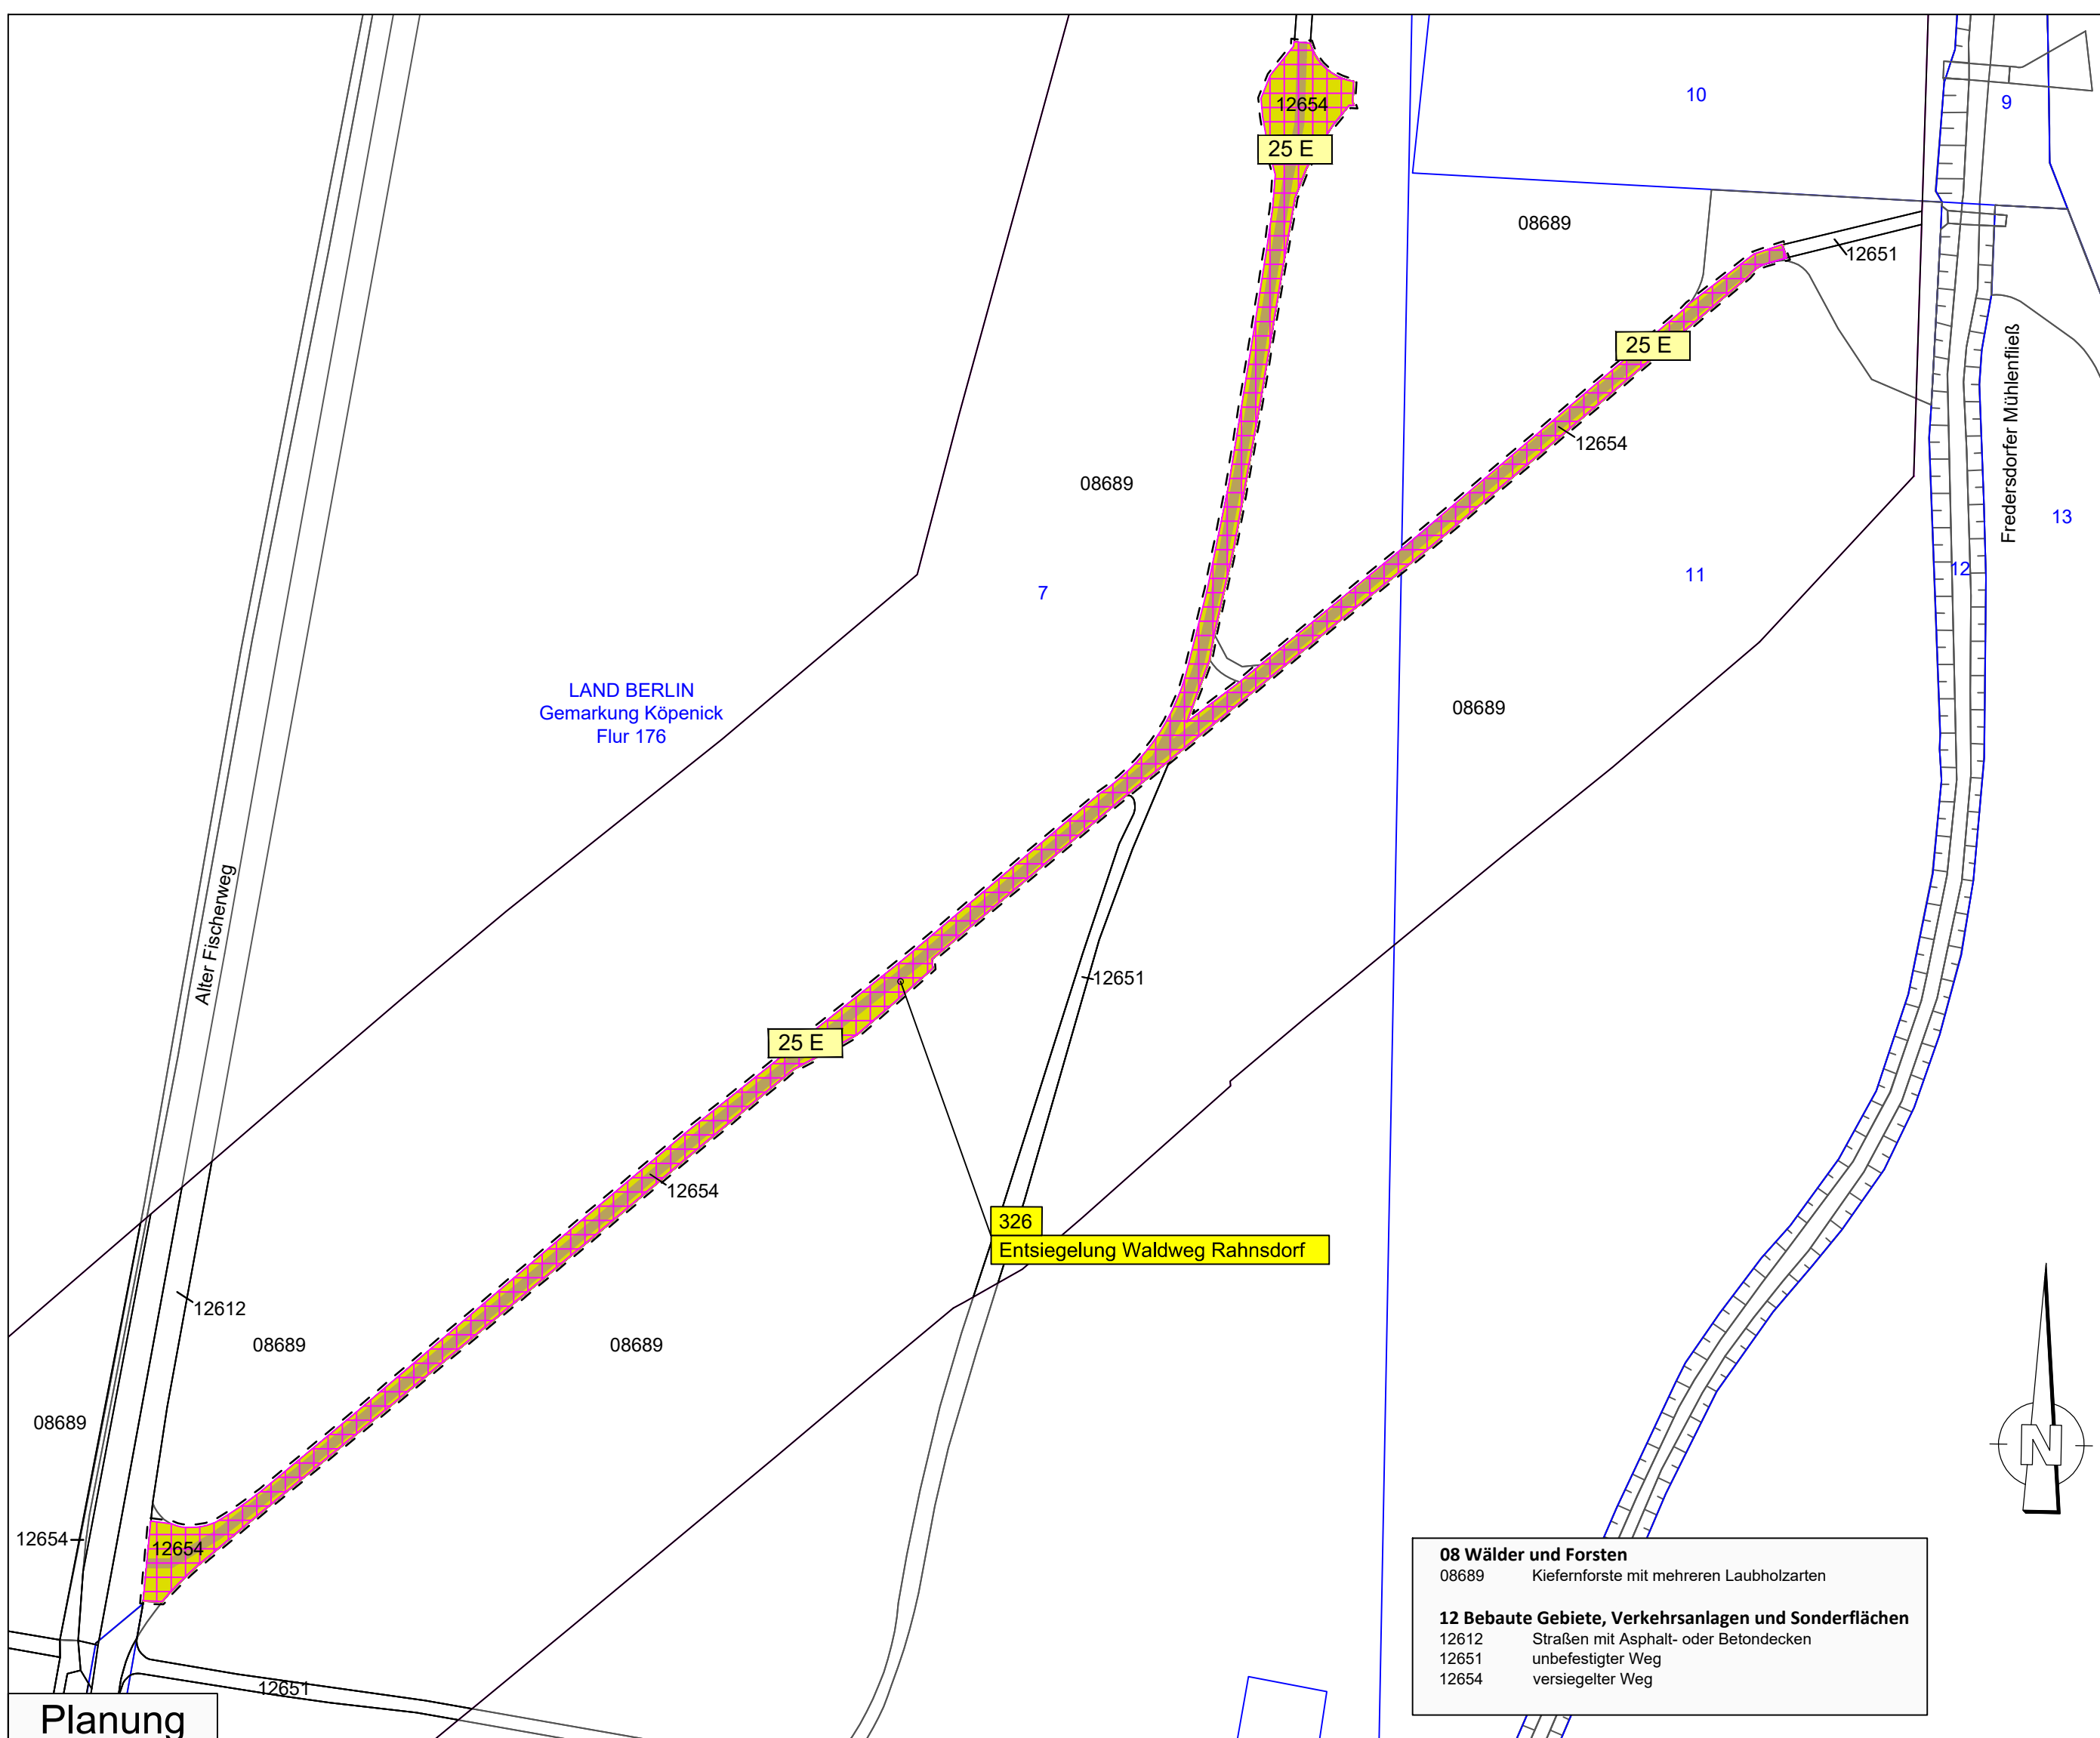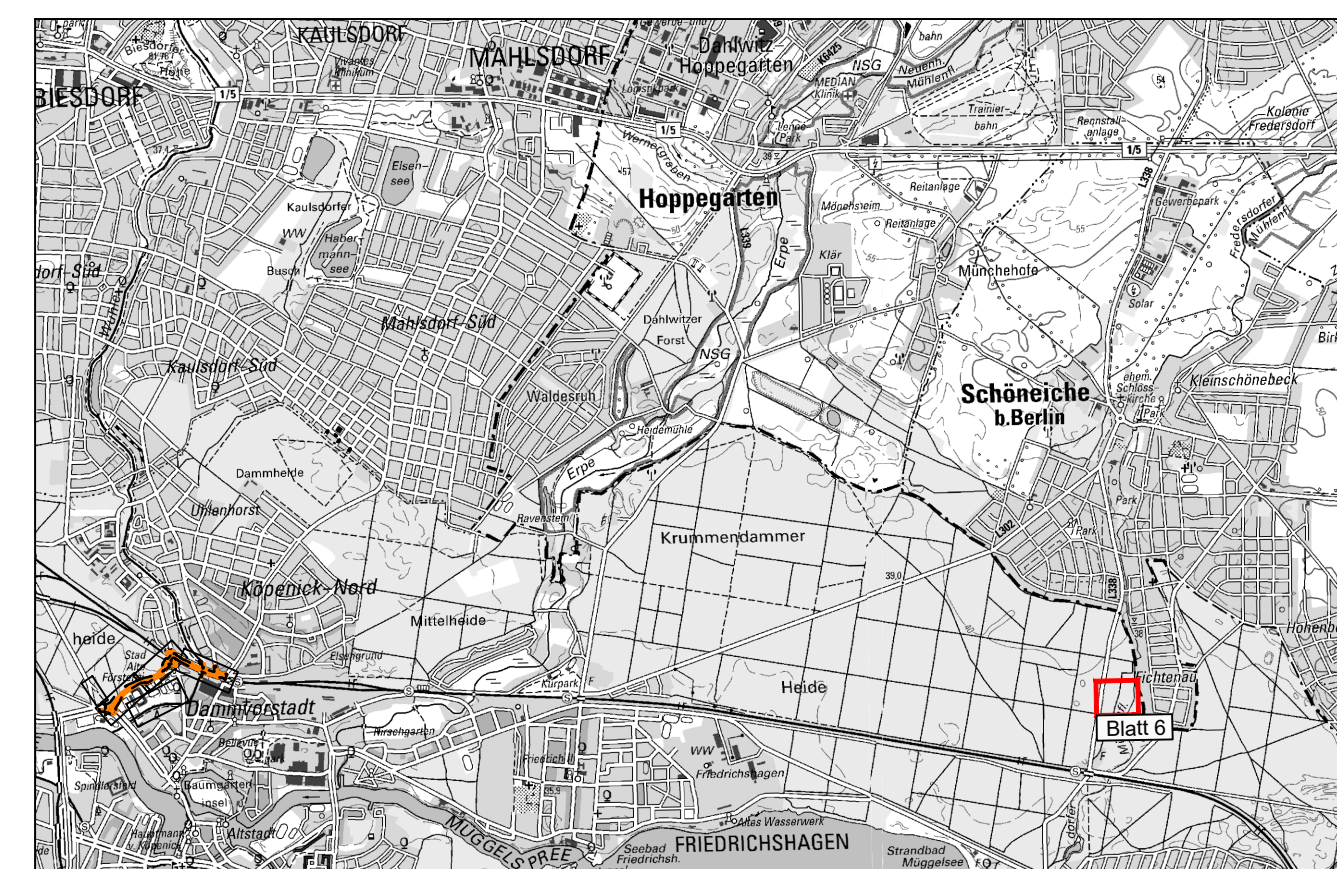

08 Wälder und Forsten
 08689 Kiefernforste mit mehreren Laubholzarten

12 Bebaute Gebiete, Verkehrsanlagen und Sonderflächen
 12612 Straßen mit Asphalt- oder Betondecken
 12651 unbefestigter Weg
 12654 versiegelter Weg

Planung

Grundplan: Senatsverwaltung für Stadtentwicklung und Wohnen, Abteilung III Geoinformation und Vermessung, Referat III B Vermessung vom 24.07.2019 (Los 1) und 16.07.2019 (Los 2) **Lagesystem: Soldner 88, Höhensystem: DHHN2016**

Ingenieurgesellschaft für Landschaftsplanung und Freiraumgestaltung mbH <small>Großbeerenstraße 231, 14480 Potsdam, Tel.: (0331) 7438460 Fax: (0331) 7438464</small> Potsdam, den 17.03.2023 <i>O.Schell</i>		Datum	Name
	bearbeitet	03/2023	Scheich
	gezeichnet	03/2023	Scheich
	geprüft	03/2023	Sobiechowski

Senatsverwaltung für Umwelt, Mobilität, Verbraucher- und Klimaschutz Abt. V - Tiefbau, Straße / Umwelt Entwurf - V B A BERLIN		Datum	Name
	aufgestellt:	05.06.2023	gez. Donner
	geprüft:		

Nr.	Art der Änderung	Datum	Zeichen

PLANFESTSTELLUNG

Straßenbauverwaltung LAND BERLIN Straße: Westumfahrung Bahnhofstraße PROJIS-Nr.: PROJIS_Nr	Unterlage / Blatt-Nr.: 9.2 / 6 Maßnahmenplan 25E Bau-km: trassenfern Waldweg Rahnsdorf Maßstab: 1 : 1.000
--	---

Westumfahrung Bahnhofstraße - Neu- bzw. Ausbau einer Straßenverbindung zwischen An der Wuhlheide und Mahlsdorfer Straße Bau-km 0+000,000 bis 1+279,938	
Antragsteller: Senatsverwaltung für Umwelt, Mobilität, Verbraucher- und Klimaschutz, Abteilung V - Tiefbau Berlin, den ...06.06.2023...gez. i.A. Franke	Der Plan hat vom bis zum öffentlich ausgelegen. Anhebungsbehörde: Berlin, den
Anhebungsbehörde: Berlin, den	Planfeststellungsbehörde: Berlin, den