Nummerierungsschema:

Karte	Maßnahmennr. in Karte	Kennziffer
Wegebau	101 - 348	1.1
Nummern nicht belegt	111, 114, 124, 126, 129, 132, 134, 141, 142, 151, 164, 169, 168, 169, 178, 186, 187, 188, 189, 193, 198, 199, 224, 233, 251, 254, 258, 303, 312, 325, 342, 346	
Herausfallende Nummern		
Wasserbau	451 - 494	1.2
Nummern nicht belegt	459	
Herausfallende Nummern		
Bodenverbesserung		1.3
Drainagen	690	
Nummern nicht dargestellt	690 (Sammelposit. Reparatur Entwässerungen)	
Herausfallende Nummern		
Planien/Auffüllungen	Pla/Auf 553 - 572	
Nummern nicht belegt	Pla/Auf 565	
Herausfallende Nummern		
Humusierungen	Hum 601	
Nummern nicht belegt	Hum 602	
Herausfallende Nummern		
Rekultivierungen		
urbefestigte Wege	620 - 632	
befestigte Wege	Rek 651 - 667	
sonstige Bodenverbesserung (kommen nicht dargestellt)	667 (Punktquelle Bodenverbesserung UT) 681 (Grünlandumbruch zur Bestätterweisung) Rek 628, 629, 630, 665, 666, 668, 679, 682	
Herausfallende Nummern		
Landschaftspflege	701 - 761	1.4
Nummern nicht belegt	704, 706, 706, 713, 714, 715, 719, 727, 729, 730, 731, 733, 737, 738, 741, 742, 745, 748, 750, 751, 753, 754, 756	
Nummern nicht dargestellt	760 (Neupflanzung im Bereich entfallender Bäume) 761 (Grünansaatsaat zur Bestätterweisung)	
Herausfallende Nummern		
Freizeit und Erholung	801 - 807	
Herausfallende Nummern		
Fremdmaßnahmen UT	901 - 904	
Herausfallende Nummern		

Zeichenerklärung

vorhanden | geplant

Grenzen
- Gesetzesgrenze
- Gemarkungsgrenze, Gemarkungsgrenze, Flurgrenze

Verkehrsanlagen
- Bundesstraße (nachrichtlich)
- L = Landesstraße, K = Kreisstraße, GV = Gemeindeverbindungsstraße, ohne Beschriftung = sonstige Gemeindestraße
- Feld- und Wallwege
- Befestigung mit Asphalt, Beton o.ä.
- Maßnahme Unterhaltmaßnahme B29 -nachrichtlich-
- Maßnahme der Gemeinde Essingen -nachrichtlich-
- Spurweg
- Befestigung mit Schotter, Kies o.ä.
- Maßnahme Unterhaltmaßnahme B29 -nachrichtlich-
- Maßnahme der Gemeinde Essingen -nachrichtlich-
- Grünweg/ ohne Befestigung (gelegtlich verschnitten)
- Weg mit Wegeleitungsdach
- Maßnahme Unterhaltmaßnahme B29 -nachrichtlich-
- Wegeeinmündung in kreuzfahrene Straßen
- Kostenträger Gemeinde Mögglingen

Alle Wege: Fahrbahnbreite F = 3,0 m, befestigte Wege
Abweichungen sind durch Beschriftet angegeben; Hwg = Hofzufahrtsweg
HWW = Hauptwirtschaftsweg; EB = Einbahnstreßeßung

Gewässer
- Gewässer 2. Ordnung (mit Gewässernamen, soweit vorhanden)
- Wassergraben
- Rohrleitung mit Durchmesser
- Schacht
- Wasserfläche, Sumpf
- Wasserfläche (Regenrückhaltebecken) -nachrichtlich-
- Quelle
- Tiefenentwässerung (Erbe)
- KD = Kulturdenkmal
- ND = Naturdenkmal
- Biotop nach § 30 BNatSchG mit Biotopnummer
- Waldbiotop nach § 30a LWaG mit Biotopnummer
- Rätischer Lines (mit Schutzstellen Weltkulturerbe)
- Lebensraumtypen -Nachqualmnahmeen-

Topographische Gegenstände, Bauwerke, Sonderflächen
- Brücke, Steg
- Rohrdurchlass mit Durchmesser und vorhandener Länge in Meter (Beispiel)
- Böschung, Damm, Einschnitt
- Maßnahme Gemeinde Mögglingen (nachrichtlich)
- Pla = Planierung, Auf = Auffüllung
- Hum = Humusierung, Rek = Rekultivierung
- Altauffläche mit Nummer
- Gedenkstein, Feldkreuz
- Holzlagerplatz

Versorgungs- und Entsorgungsanlagen
- Kläranlage
- Umspannstation
- Pumpanlage, Heberwerk
- Wasserhochbehälter, Wasserbehälter
- Elektrische Leitung mit Gittermast
- Elektrische Leitung mit Betonmast
- Elektrisches Erdkabel
- W = Wasserleitung und A = Abwasserleitung mit Schacht
- G = Ferngasleitung, UWL = Unterwasserleiter
- NdH = Niederspannungsleiter, Nkv = Niederspannungsverteilung
- FM = Fernmeldeleitung mit Fernmast
- FM = Fernmeldekabel, EM = Erdverlegeleitung

Nutzungsarten
- Acker
- Grünland, Maßnahme 761
- Wald, Gehölz
- Gartenland
- Gebäude- und Freiflache, Urland, Grünanage
- Bauland
- Bahngelände
- geschlossener Straßenbelaend
- weglaeldende Anlage (z.B. Dolen, Graben, Baum)
- weglaendender Weg ohne baulliche Maßnahme
- weglaendender Weg, in der Örtlichkeit nicht mehr vorhanden
- weglaendender Weg, Gemeinde Essingen (nachrichtlich)
- Bewirtschaftungsrichtung

Topographische Gegenstände, Bauwerke, Sonderflächen
- Tankstelle
- Sitzgruppen, Rastplatz
- Bank
- Aussichtsturm
- Fluarstelle
- Markierter Wanderweg
- Markierter Radweg

Hochwasserschutz
- Maßnahmen der Gemeinde Mögglingen zur Hochwasserrückhaltung an der Rems -nachrichtlich-

Plangrenzen
- Bebauungsplan (nachrichtlich)
- Abgrenzung nach Flächennutzungsplan (nachrichtlich)
- Abgrenzung Planfeststellungsabschnitt Baumaßnahmen der B29 (nachrichtlich)

Landschaftspflegerische Anlagen und Maßnahmen
- Markanter Grossbaum
- Baumgruppe (Fläche in A)
- Baumreihe
- Gehölzstreifen, geschlossen
- Gehölzstreifen, unterbrochen
- Feldgarten, Gebüschgruppe (Fläche in A)
- Feuchtfläche (F)
- Landschaftspflegerische Maßnahmen der Teilnehmergemeinschaft, Fläche in ha: A = Ansaat, B = Buntbrache/ Blühstreifen, E = Extensivierung, G = Gewässerrückbau/renaturierung, M = Mahdgutübertragung, P = Pflanzung, S = Sukzession, ⊕ = gemäßgtlag verschnitten
- Previlegte landschaftspflegerische Maßnahmen des Landes Baden- Württemberg Fläche/ der ackerbaulichen Dienstaufflage für das Vinkfluvaeiste Lines hcrifige Eigentümer Land Baden-Württemberg - nachrichtlich - Fläche in ha
- Geplanter Schutz von Ackerwildkräutern (mit Flächenangabe) durch Überlagerung in öffentliches Sperrum - nachrichtlich -
- Ausgleichsfläche der Bebauungsplänne "Westtangente" und "Sakdrahte Wiesl" der Gemeinde Mögglingen - nachrichtlich -
- Ausgleichsfläche Bebauungsplan Gewerbegebiet Stocken 1/ Änderung, "Wohngebietsgebiet Gerlachwiesl" und "Lärmschutzwell südlich B29" der Gemeinde Essingen - nachrichtlich -
- Ausgleichsfläche des Neu- und Ausbaus der B29 Umgehung Mögglingen - nachrichtlich -
- Ausgleichsfläche des Ausbaus der B29 Essingen - Aalen - nachrichtlich -
- Ausgleichsfläche "VP Aalen West" der DB Netze - nachrichtlich -

Maßnahmenträger
- Maßnahmen der Bundesrepublik Deutschland (Bundesinfrastrukturerwaltung) Planfeststellung vom 27.09.1995, rechtskräftig 20.02.2001 Verlängerung Planfeststellung vom 23.01.2006 (unwesentliche Änderung vom 11.12.2008) Neu- und Ausbau B29 Mögglingen - nachrichtlich -
- Maßnahmen der Bundesrepublik Deutschland (Bundesinfrastrukturerwaltung) Planfeststellung vom 30.12.2002, rechtskräftig 16.03.2003 Ausbau der B29 Essingen - Aalen, - nachrichtlich -
- Maßnahmen der Gemeinde Essingen Bebauungplan "Lärmschutzwell südlich der B29" -nachrichtlich-
- Maßnahmen der Gemeinde Mögglingen Bebauungplan "Westtangente" -nachrichtlich-
- Maßnahmen der Gemeinde Mögglingen im Zusammenhang mit Bebauungplan "Westtangente" (Genehmigung im Plan n. § 41 RuNrG)
- Baulidiger Bundesrepublik Deutschland (Bundesinfrastrukturerwaltung) Neu- und Ausbau B29 Mögglingen (Änderung der Planfeststellung sowie zusätzliche Ausgleichsmaßnahmen Genehmigung im Plan n. § 41 RuNrG)
- Baulidiger Bundesrepublik Deutschland (Bundesinfrastrukturerwaltung) Ausbau der B29 Essingen-Aalen (Änderung der Planfeststellung sowie zusätzliche Ausgleichsmaßnahmen/ Genehmigung im Plan n. § 41 RuNrG)

Freiwillmaßnahmen und nachrichtlich dargestellte Renugen sind zusätzlich durch Einschnitt an der entsprechenden Signatur gekennzeichnet.

Hinweis: Im Flurbereinigungsgebiet sind keine Natura 2000 (FFH- und Vogelschutzgebiete), sowie Wasserschutz-, Naturschutz- und Landschaftsschutzgebiete vorhanden. Das Flurbereinigungsgebiet liegt im Rächenuntsugsplan der VG Rosenstein und der VG Aalen-Essingen-Hüttlingen.

Für die Lagerichtigkeit der dargestellten Leitungen wird keine Gewähr übernommen.

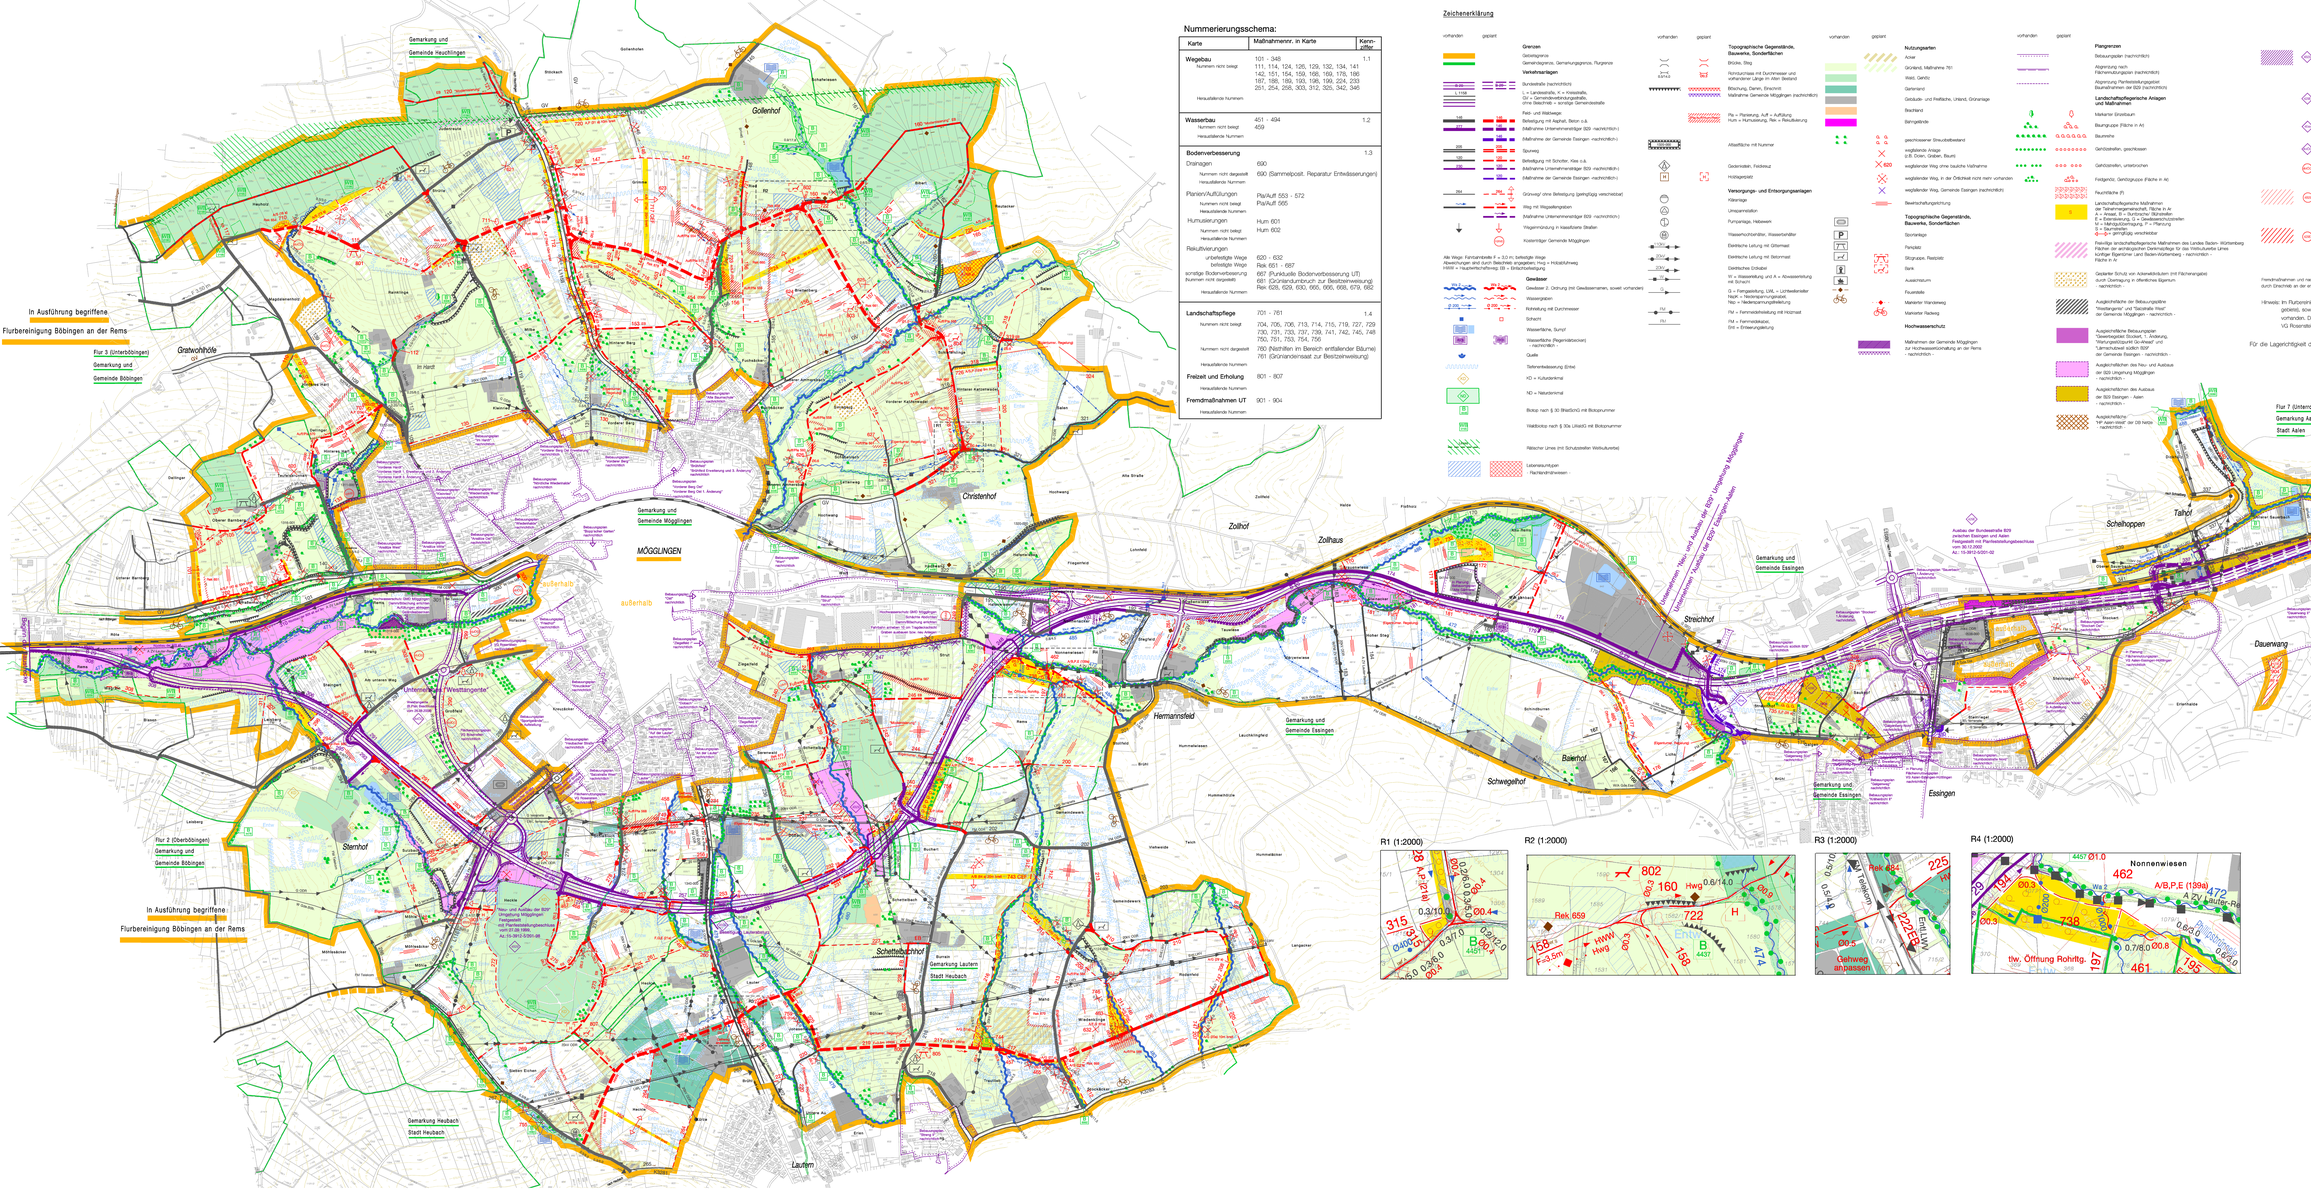

R1 (1:2000)

R2 (1:2000)

R3 (1:2000)

R4 (1:2000)

Flurbereinigung Mögglingen (8 29)	2476	
Ostalbkreis		
Wege- und Gewässerkarte		
Maßstab: 1:5000		
Landmesser Ostalbkreis untere Flurbereinigungsbehörde Ellwangen		
Gefertigt:		

N