


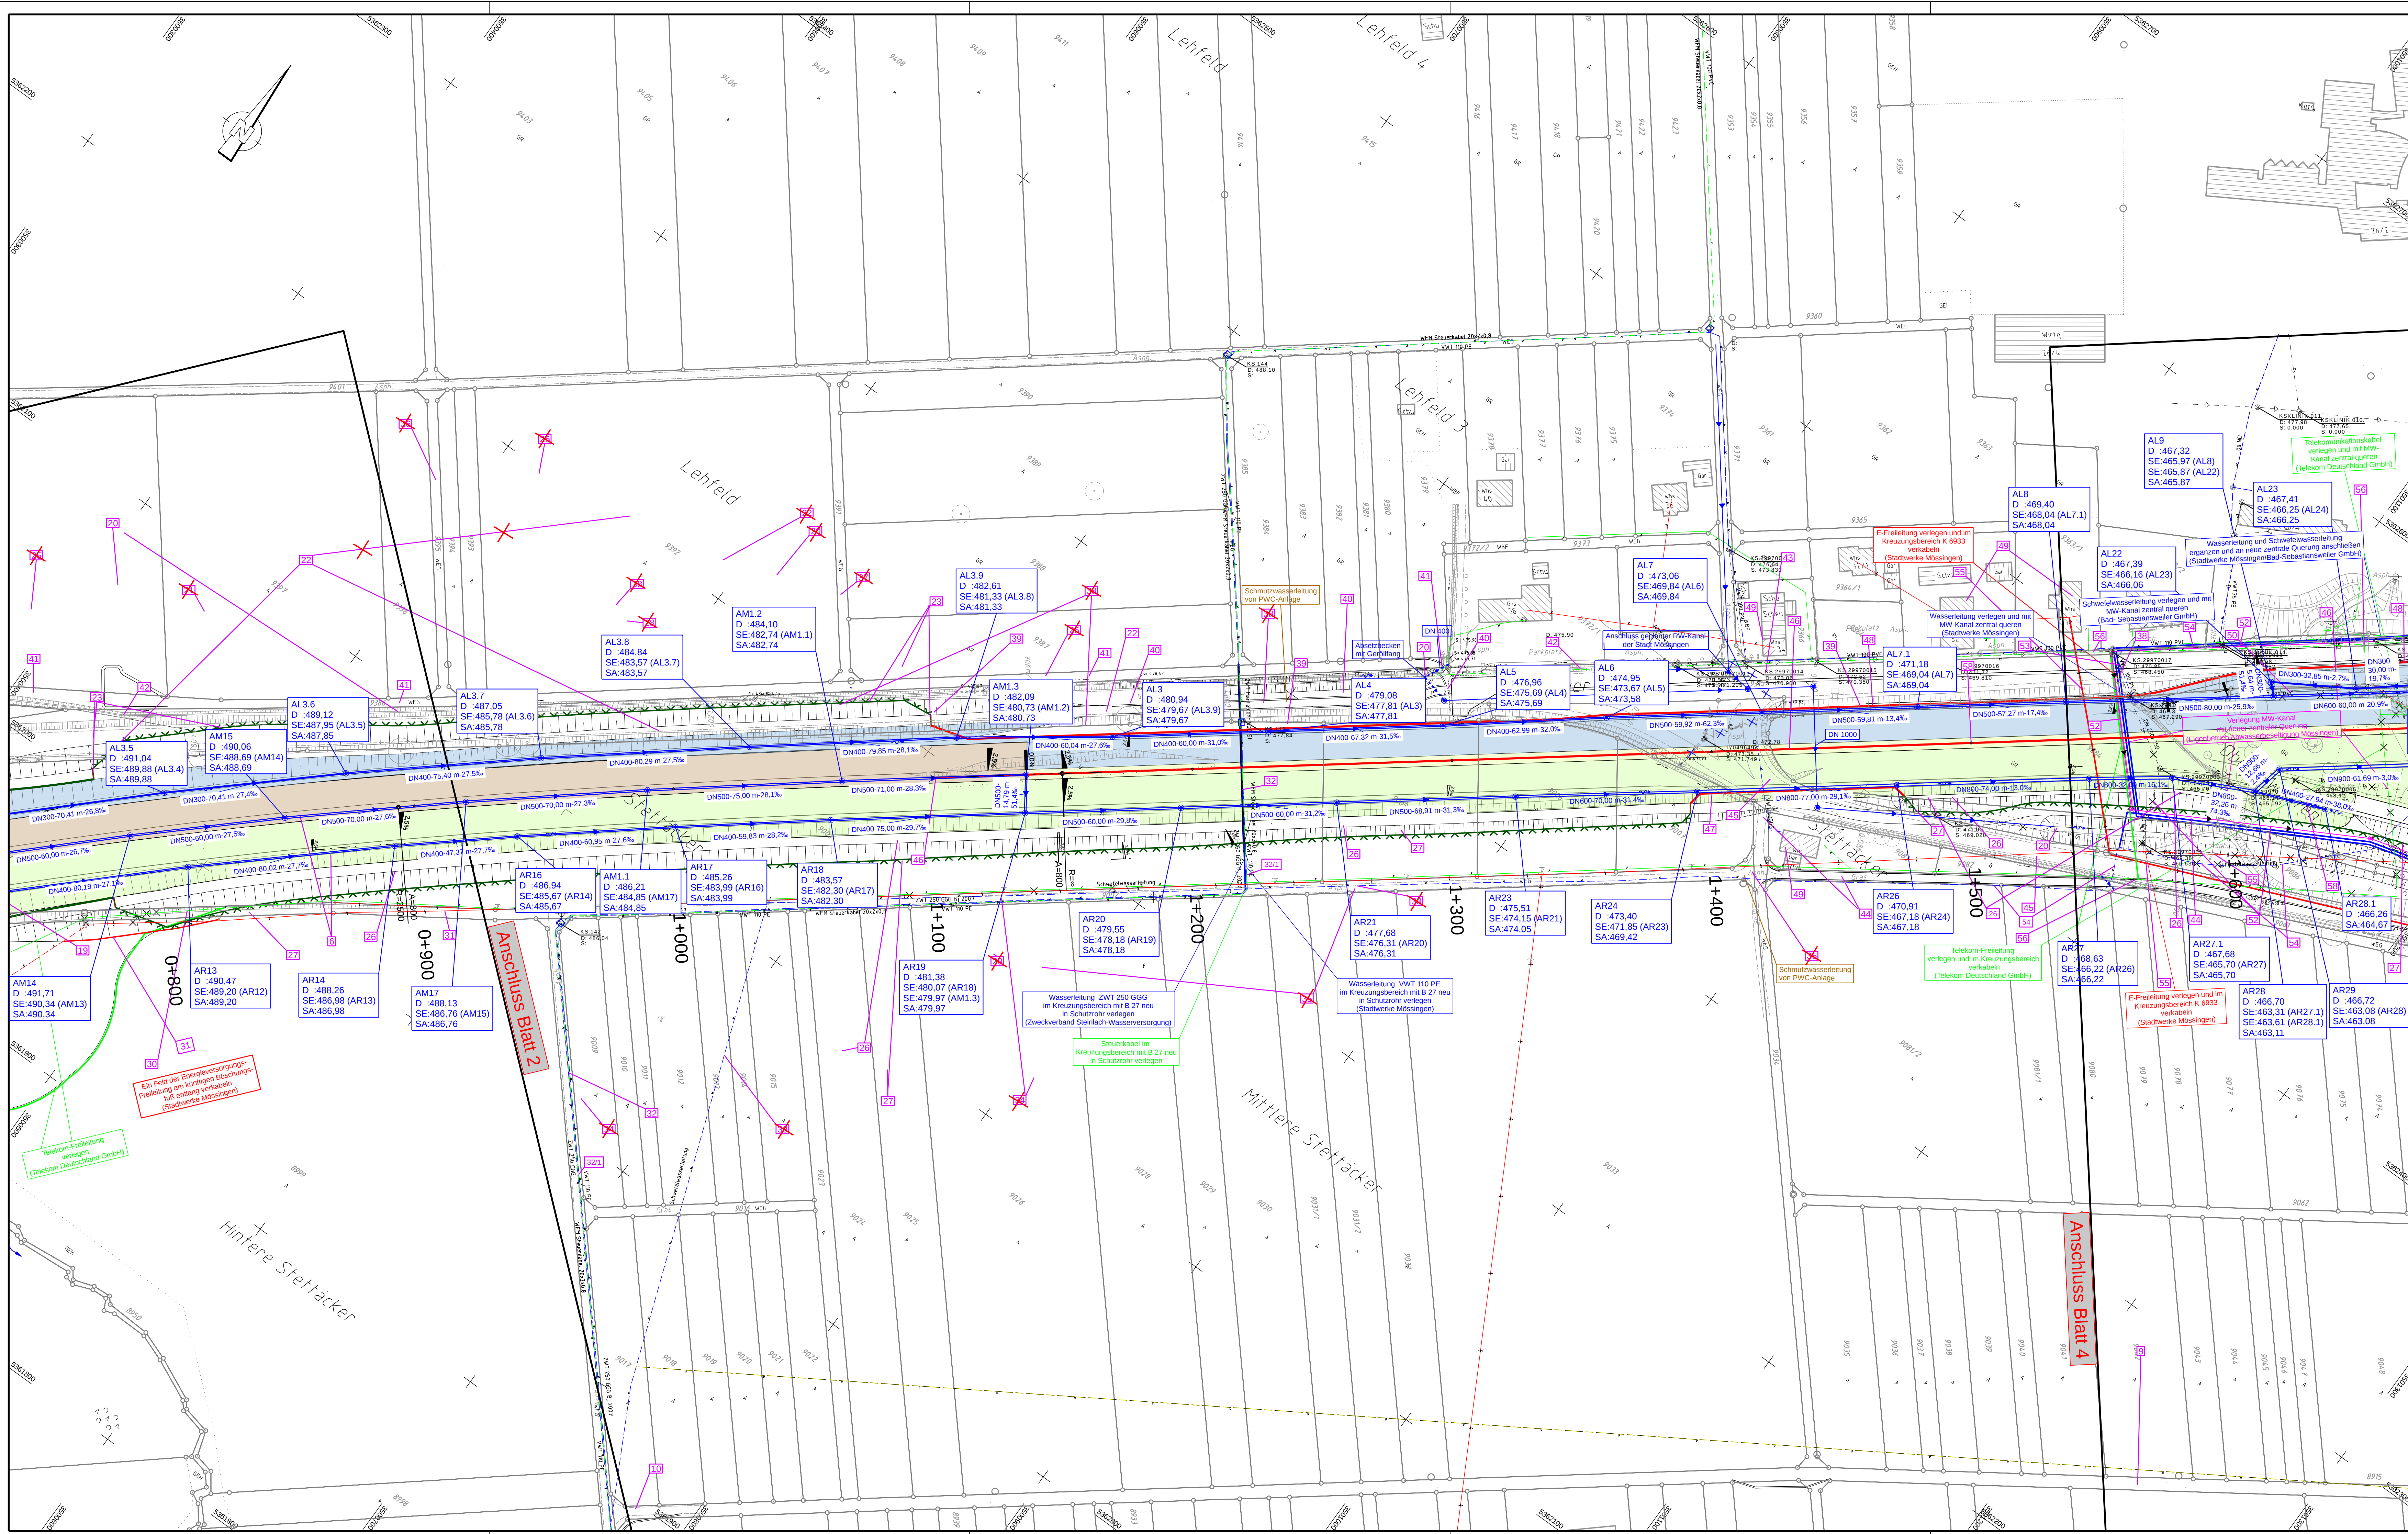

Regelungsverzeichnis	
12	Nr. im Regelungsverzeichnis

Entwässerung

Haltungen:

vorhanden

geplant

Regenwasser

Mischwasser

Schmutzwasser

Drainage

entfallende Haltungen

Bauwerke:

AI

V5100

T5150

3.33 ‰

30.00 m

AI1

V5100

T5150

3.33 ‰

30.00 m

Schachtnummer

Vollkreisleitung DN 100

Teilschleife DN 150

Sehlagfalle

Haltungsänge

Entwässerung mittelschwerföhr

Ablusmittlung siehe Unterlage 18.1

M2250

DN400

D 467.000

SE: 467.000

SA: 467.000

Prüfschacht

Muldenablauf

Straßenablauf

Böschungsbau

Mehrzweckleitung DN 250

Transportleitung DN 600

Oberkanal Schacht

Kanalische Einlauf

Kanalische Auslauf

Versorgungseinrichtungen

vorhanden

geplant

unterirdische Gasleitung

oberirdische/unterirdische Fernmeldeleitung

unterirdische Wasserleitung

oberirdische/unterirdische Hochspannungsleitung

Stromkabel

Zeichenerklärung Topografie

Fahrbahnrand ohne Einfassung

Fahrbahnrand mit Einfassung

Leitplanke einfach

Leitplanke doppelt

Mauer

Zaun

Hecke

Bewuchsgrenze

Strauch

Laubb Baum / Nadelbaum

Obstbaum / Zierbaum

Verkehrssampel

Eingang / Einfahrt

sonst. Verkehrszeichen

Wegweiser

Energiemast

Telefonmast

Lichtmast

Stahlbetonmast

Stahlgerüstmast

Wasserschacht

Wasserschleier

Hydrant Oberflur

Hydrant Unterflur

Gaschleier

Schallschrank

Stationszeichen

Ortsdurchfahrt

80 km/h

Vorschriftszeichen

sonst. Verkehrszeichen

Wegweiser

Energiemast

Telefonmast

Lichtmast

Stahlbetonmast

Stahlgerüstmast

Wasserschacht

Wasserschleier

Hydrant Oberflur

Hydrant Unterflur

Gaschleier

Schallschrank

Stationszeichen

Ortsdurchfahrt

Legende

Gras - Grasweg

Pfl. - Pflaster

Bet. - Beton

Sch. - Schotter


Asph. - Asphalt

Bohrpunkt

Schürfe

GW-Pegel

Fotostandort

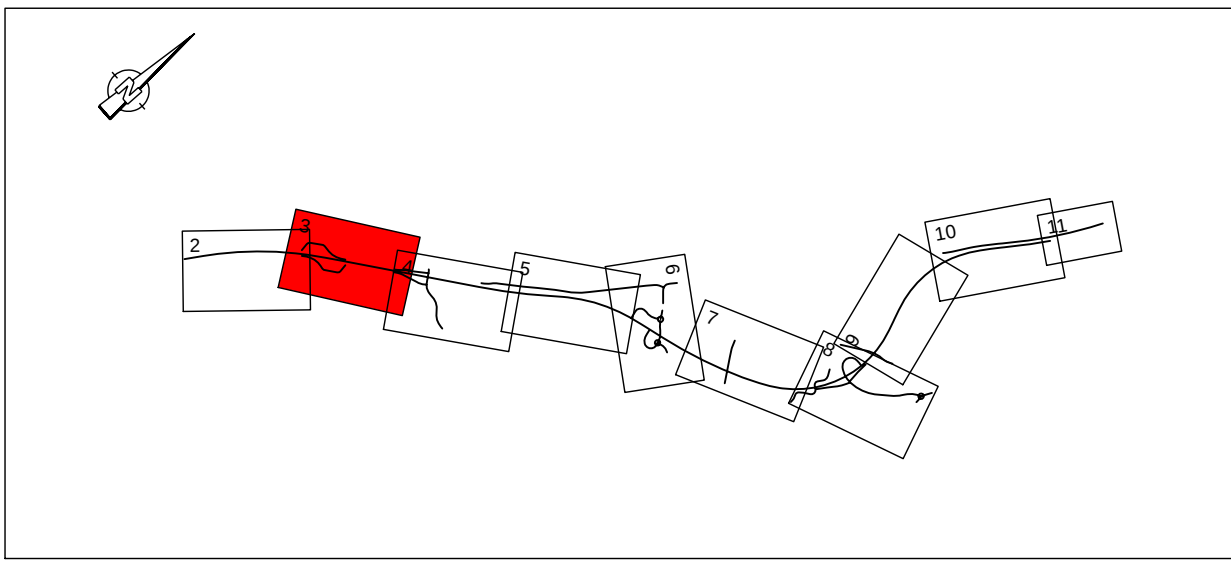

Entwurfsbearbeitung

Verkehrsanlagen

Wasserwirtschaft

Bauwerks- und Umweltschutz

Vermessung

INGENIEURBÜRO
DIPL. ING. K. LANGENBACH GmbH
BERATENDE INGENIEURE VBI

72488 SIGMARINGEN, In der Au 11
TEL. 07571/7445-0 E-Mail: info@langenbach.de
In Kooperation mit:
K. Langenbach Dresden GmbH
Altenaerstraße 15A, 01309 Dresden, Tel. 0351/21541-0

bearbeitet: Tgh/LaJ

geprüft: 02.03.2022

Straßenbauverwaltung
Baden - Württemberg
Regierungspräsidium Tübingen

bearbeitet

Datum

Name

Änderungen		
Nr.	Art der Änderung	Name
I.13	Zufahrt zum Waldhof	08/2021 ABA
I.4	Entfall PWC-Anlage West und Ost	04/2021 ABA
I.2	Ergänzung Wasserleitung und Stromkabel	04/2021 MaS
I.1	Eigentümer Wasserleitung	04/2021 MaS

Anfangsstation		von Netzknoten		nach Netzknoten		Station	
7	6	1	9	0	6	8	0
7	5	2	0	0	6	8	9

Lage-system: GK ☒ UTM ☐ Stand Kataster: 03/2019

Höhen-system: NN ☒ NHN ☐ Bestandsvermessung: 10/2009

FESTSTELLUNGSENTWURF

Straßenbauverwaltung Baden - Württemberg
Tübingen
Nächster Ort: Tübingen
PROJIS-Nr.: 08 89 7050 00 00
PSP-Element: V.2410.B0027.N74

Unterlage 8

Blatt-Nr. 3a

Entwässerungs- und Leitungspläne

Maßstab: 1:1000


B 27
Bodelshausen (L389) - Nehren (L394)
Bau-km 0+000 bis Bau-km 6+911.528

Aufgestellt:
Regierungspräsidium Tübingen
Abt. 4 Straßenwesen und Verkehr
Ref. 44 Planung
Tübingen, den 13.12.2019

Geändert:
Regierungspräsidium Tübingen
Abt. 4 Straßenwesen und Verkehr
Ref. 44 Planung
Tübingen, den 02.03.2022

Ersetzt Unterlage 8 Blatt 3 vom 13.12.2019

Copyright © 2022 by K. Langenbach GmbH & Co. KG, Tübingen. Alle Rechte vorbehalten. Druck: 13.12.2019. Format: A3 (297 x 420 mm).

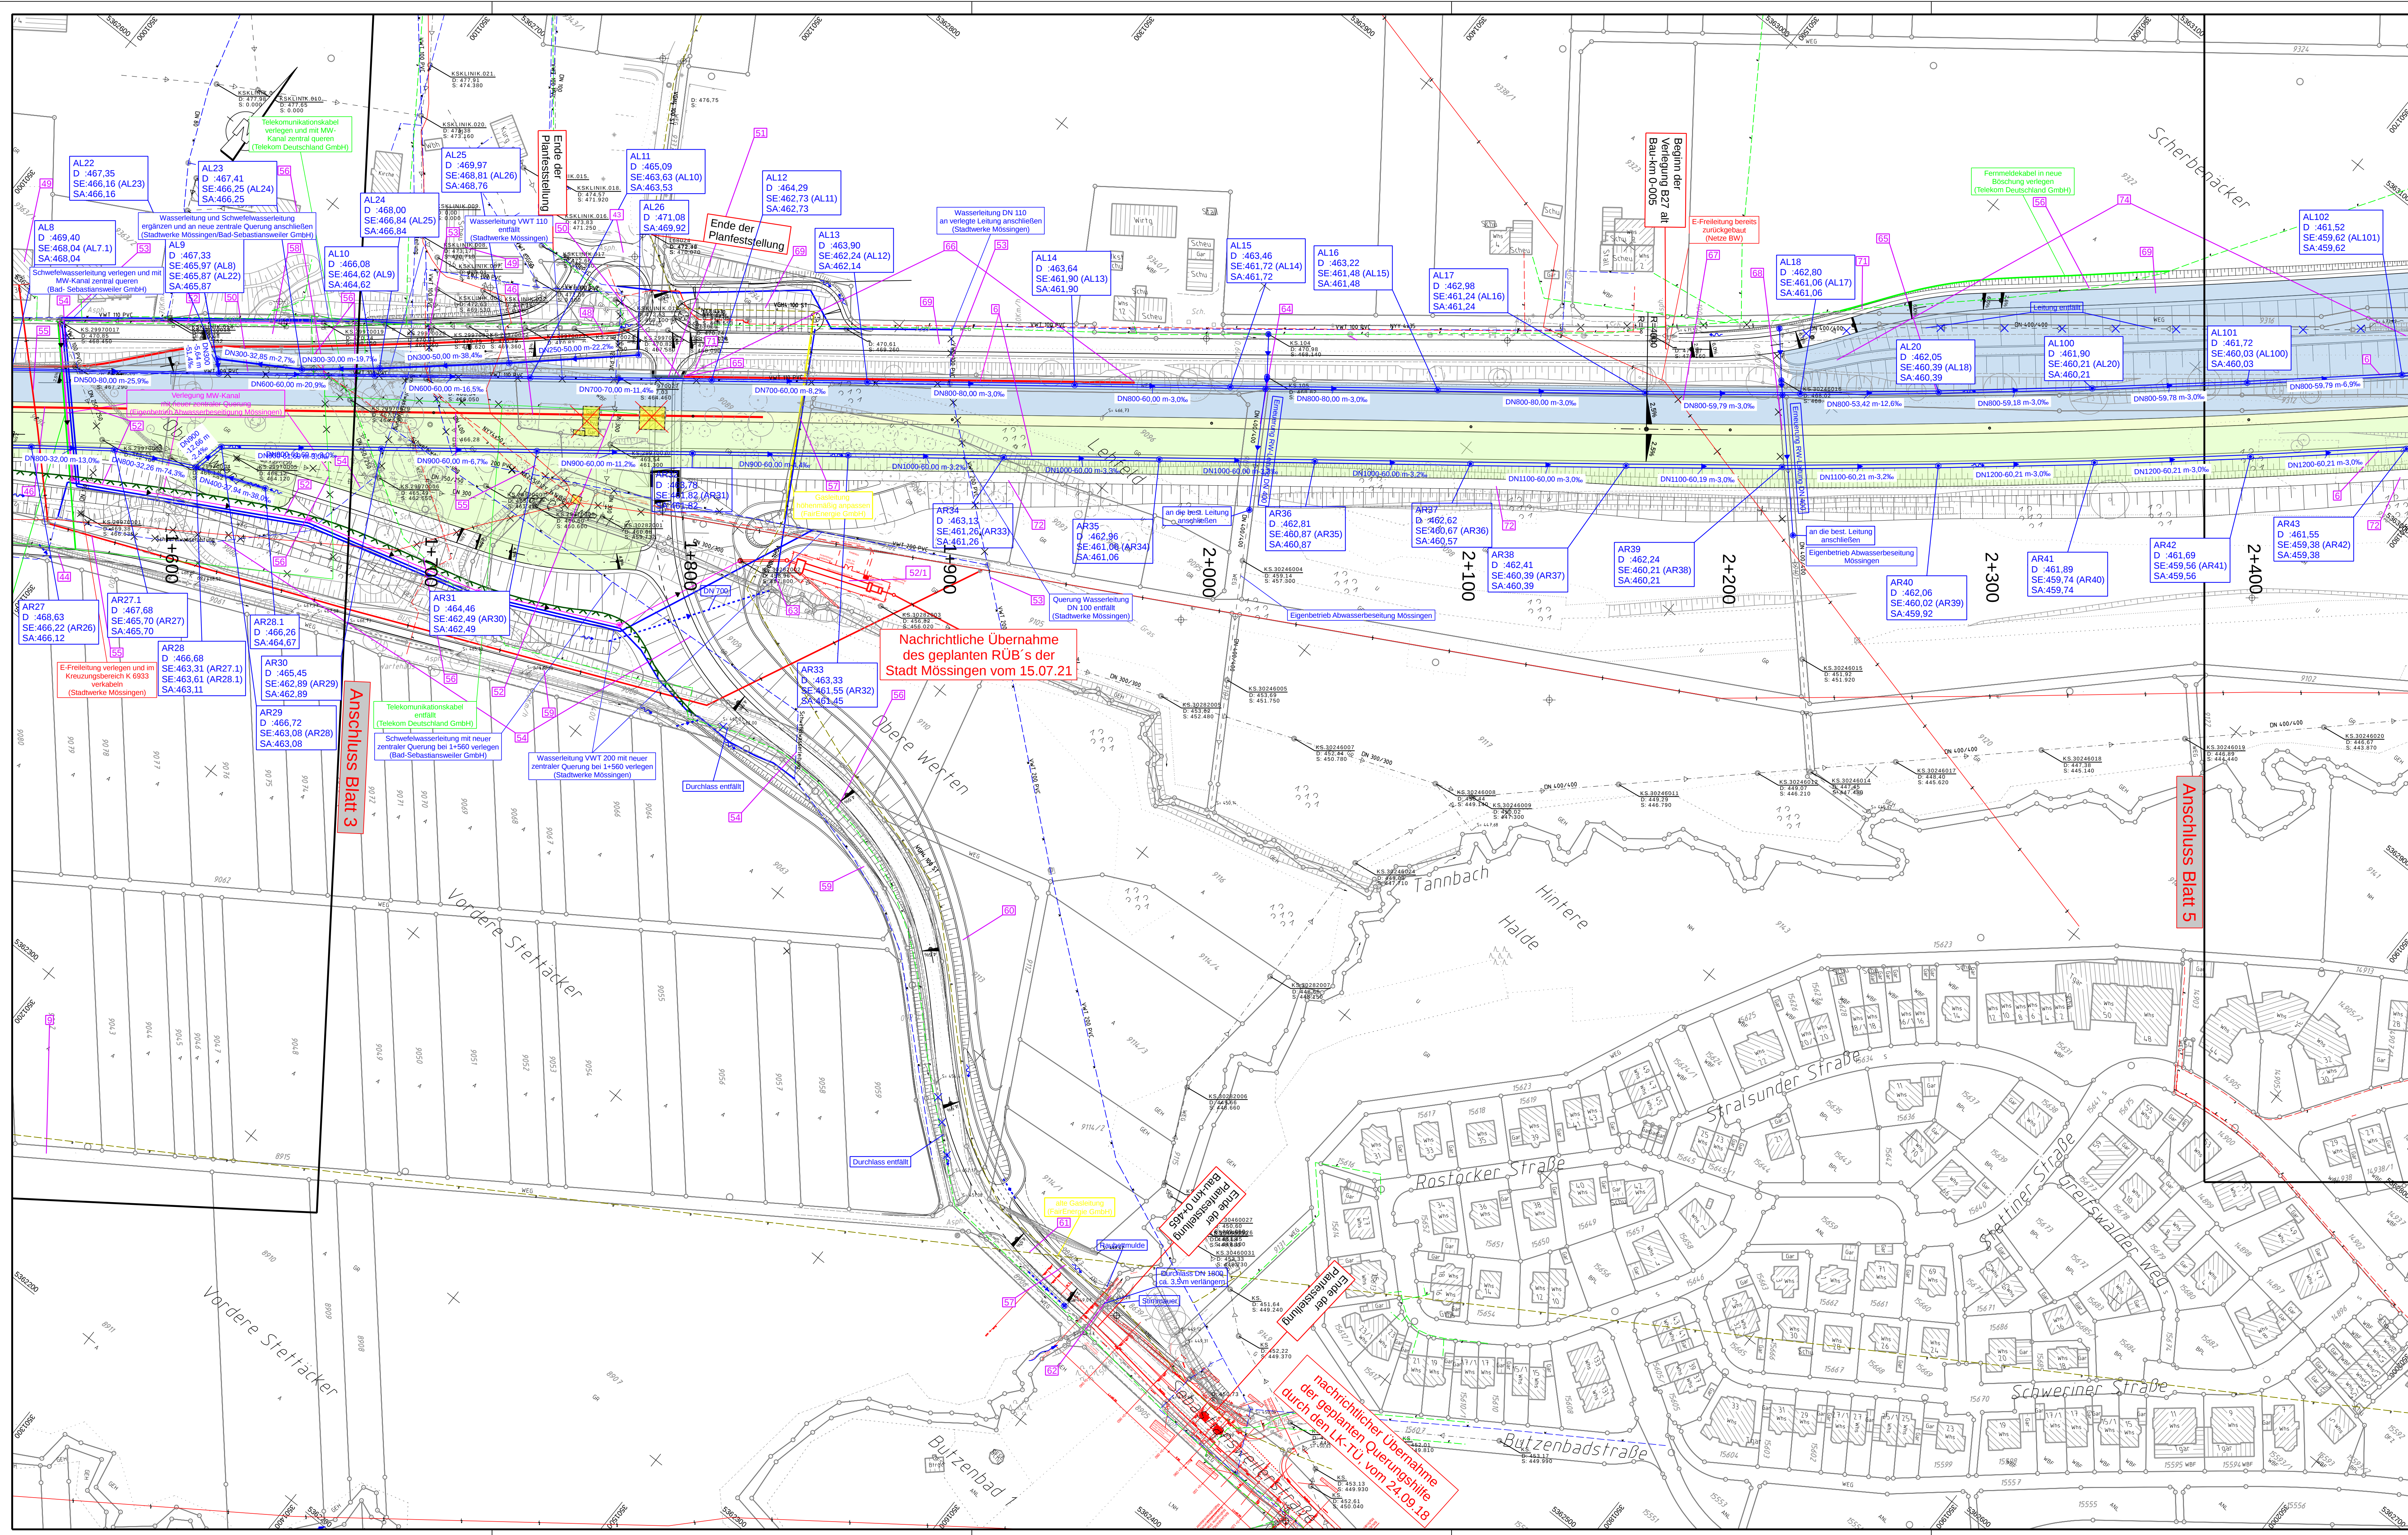

Regelungsverzeichnis	
12	Nr. im Regelungsverzeichnis

Entwässerung

Haltungen:

vorhanden

Bauwerke:

- ⊙
- ⊕
-
- (


geplant


Regenwasser
Mischwasser
Schmutzwasser
Drainage
entfallende Haltungen

	A1	Schachtnummer	MZ250	Mohrweckleitung DN 250
Vollisckerleitung DN 100	V5100	Vollisckerleitung DN 100	DN600	Transportleitung DN 600
Teilsickerleitung DN 150	V5101	Teilsickerleitung DN 150	Ø 467.000	Oberkannte DN 600
Sohlgräfte	3.33 %	Sohlgräfte	SE: 467.000	Kanalröhrle Einlauf
Haltungslänge	30.00 m	Haltungslänge	SA: 467.000	Kanalröhrle Auslauf

Entwässerung mittig/rechts/links
Abflussermittlung siehe Unterlage 10.1

Versorgungseinrichtungen

 vorhanden	geplant	
		unterirdische Gasleitung
		oberirdische/unterirdische Fernmeldeleitung
		unterirdische Wasserleitung
		oberirdische/unterirdische Elektrizitätsleitung
		oberirdische Hochspannungsleitung
		Steuerkabel

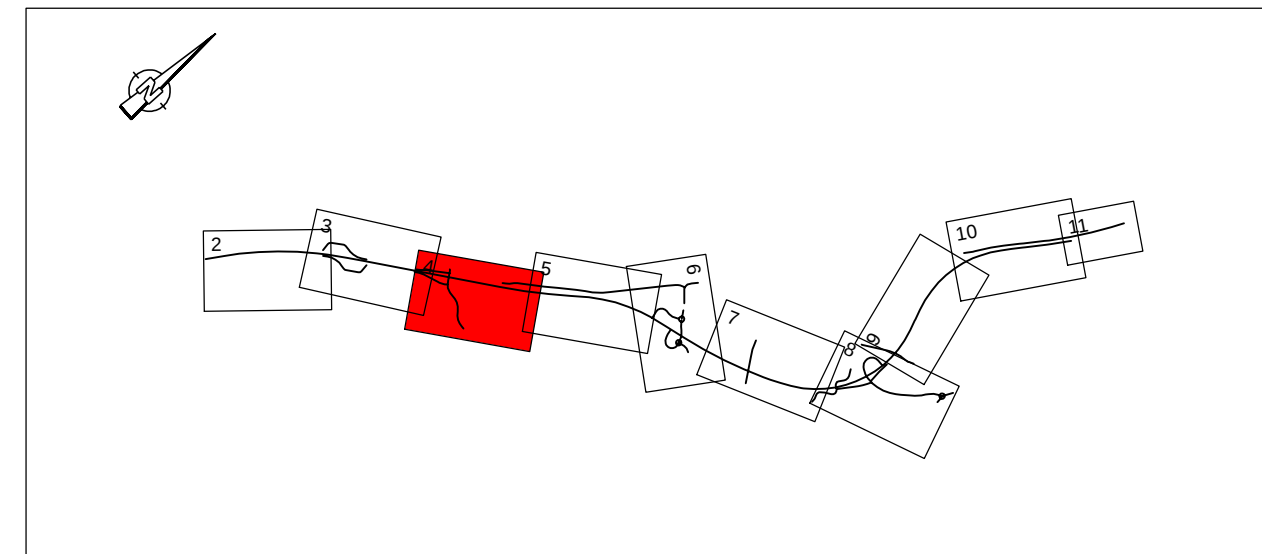[illegible]

Entwurf/bearbeitung:		• Verkehrsanlagen • Wasserwirtschaft • Bauwerk-Umweltplanung • Vermessung	I N G E N I E U R B Ü R O D I P L. I N G. K. L A N G E N B A C H G m b H B E R A T E N D E I N G E N I E U R V B I
72490 SICIMARIEN, im der Au 11	TEL: 07571/7445-0 E-Mail: info@langenbach.de		bearbeitet: TgH/LaJ gezeichnet: MaS 02.03.2022
in Kooperation mit: KJL Ingenieurbüro Dresden GmbH Albrechtsmühlstraße 15A, 01309 Dresden, Tel. 0351/31541-0			

 Straßenbauverwaltung Baden - Württemberg Regierungspräsidium Tübingen	Datum	Name
	bearbeitet	


Änderungen			
Unterlage 0 Nr.	Art der Änderung	Datum	Name
I.15	Eigentümer und Abbau Energie-Freileitung	07/2021	MaS
I.14	Aktualisierte Bemessungsfahrzeuge	07/2021	AbA
I.13	Zufahrt zum Waldfhof	07/2021	AbA
I.12	RÜB Bad Sebastiansweiler	07/2021	AbA
I.5	Durchgehende Führung Hechinger Strasse	03/2021	AbA
I.1	Eigentümer Wasserleitung	04/2021	MaS


	von Netzknoten						nach Netzknoten						Station					
Anfangsstation	7	6	1	9	0	6	8	7	5	2	0	0	4	8	0	5	7	0
Endstation	7	5	2	0	0	0	6	7	5	2	0	0	0	8	2	1	8	9

Lagesystem:	GK ☒	UTM ☐	Stand Kataster:	03/2019
Höhensystem:	NN ☒	NHN ☐	Bestandsvermessung:	10/2009

FESTSTELLUNGSENTWURF

Straßenbauverwaltung Baden - Württemberg Straße: B 27 Nächster Ort: Tübingen		Unterlage 8 Blatt-Nr. 4a Entwässerungs- und Leitungspläne
PROJIS-Nr.: 08 89 7050 00 00 PSP- Element: V.2410.B0027-N74		Maßstab: 1:1000
B 27 Bodelshausen (L389) - Nehren (L394)		
Bau-km 0+000 bis Bau-km 6+911,528		
Aufgestellt: Regierungspräsidium Tübingen Abt. 4 Straßenwesen und Verkehr Ref. 44 Planung Tübingen, den 13.12.2019		Ersetzt Unterlage 8 Blatt 4 vom 13.12.2019
Geändert: Regierungspräsidium Tübingen Abt. 4 Straßenwesen und Verkehr Ref. 44 Planung Tübingen, den 02.03.2022		

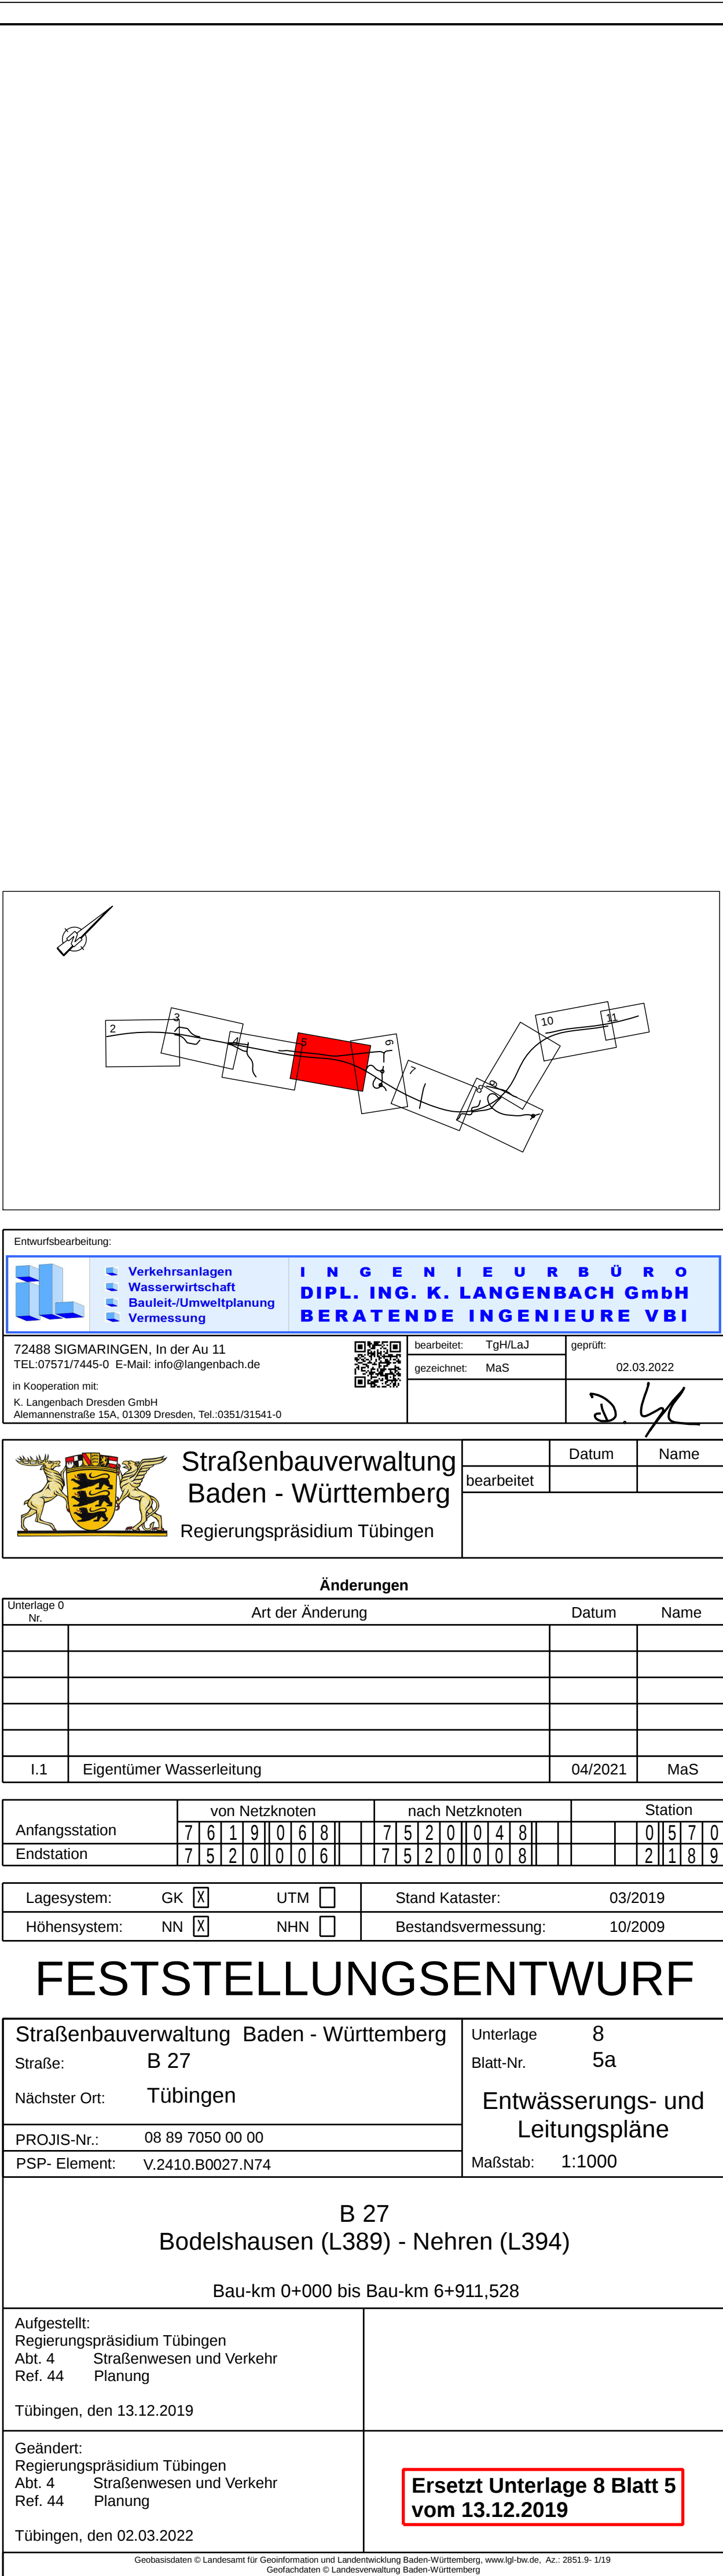

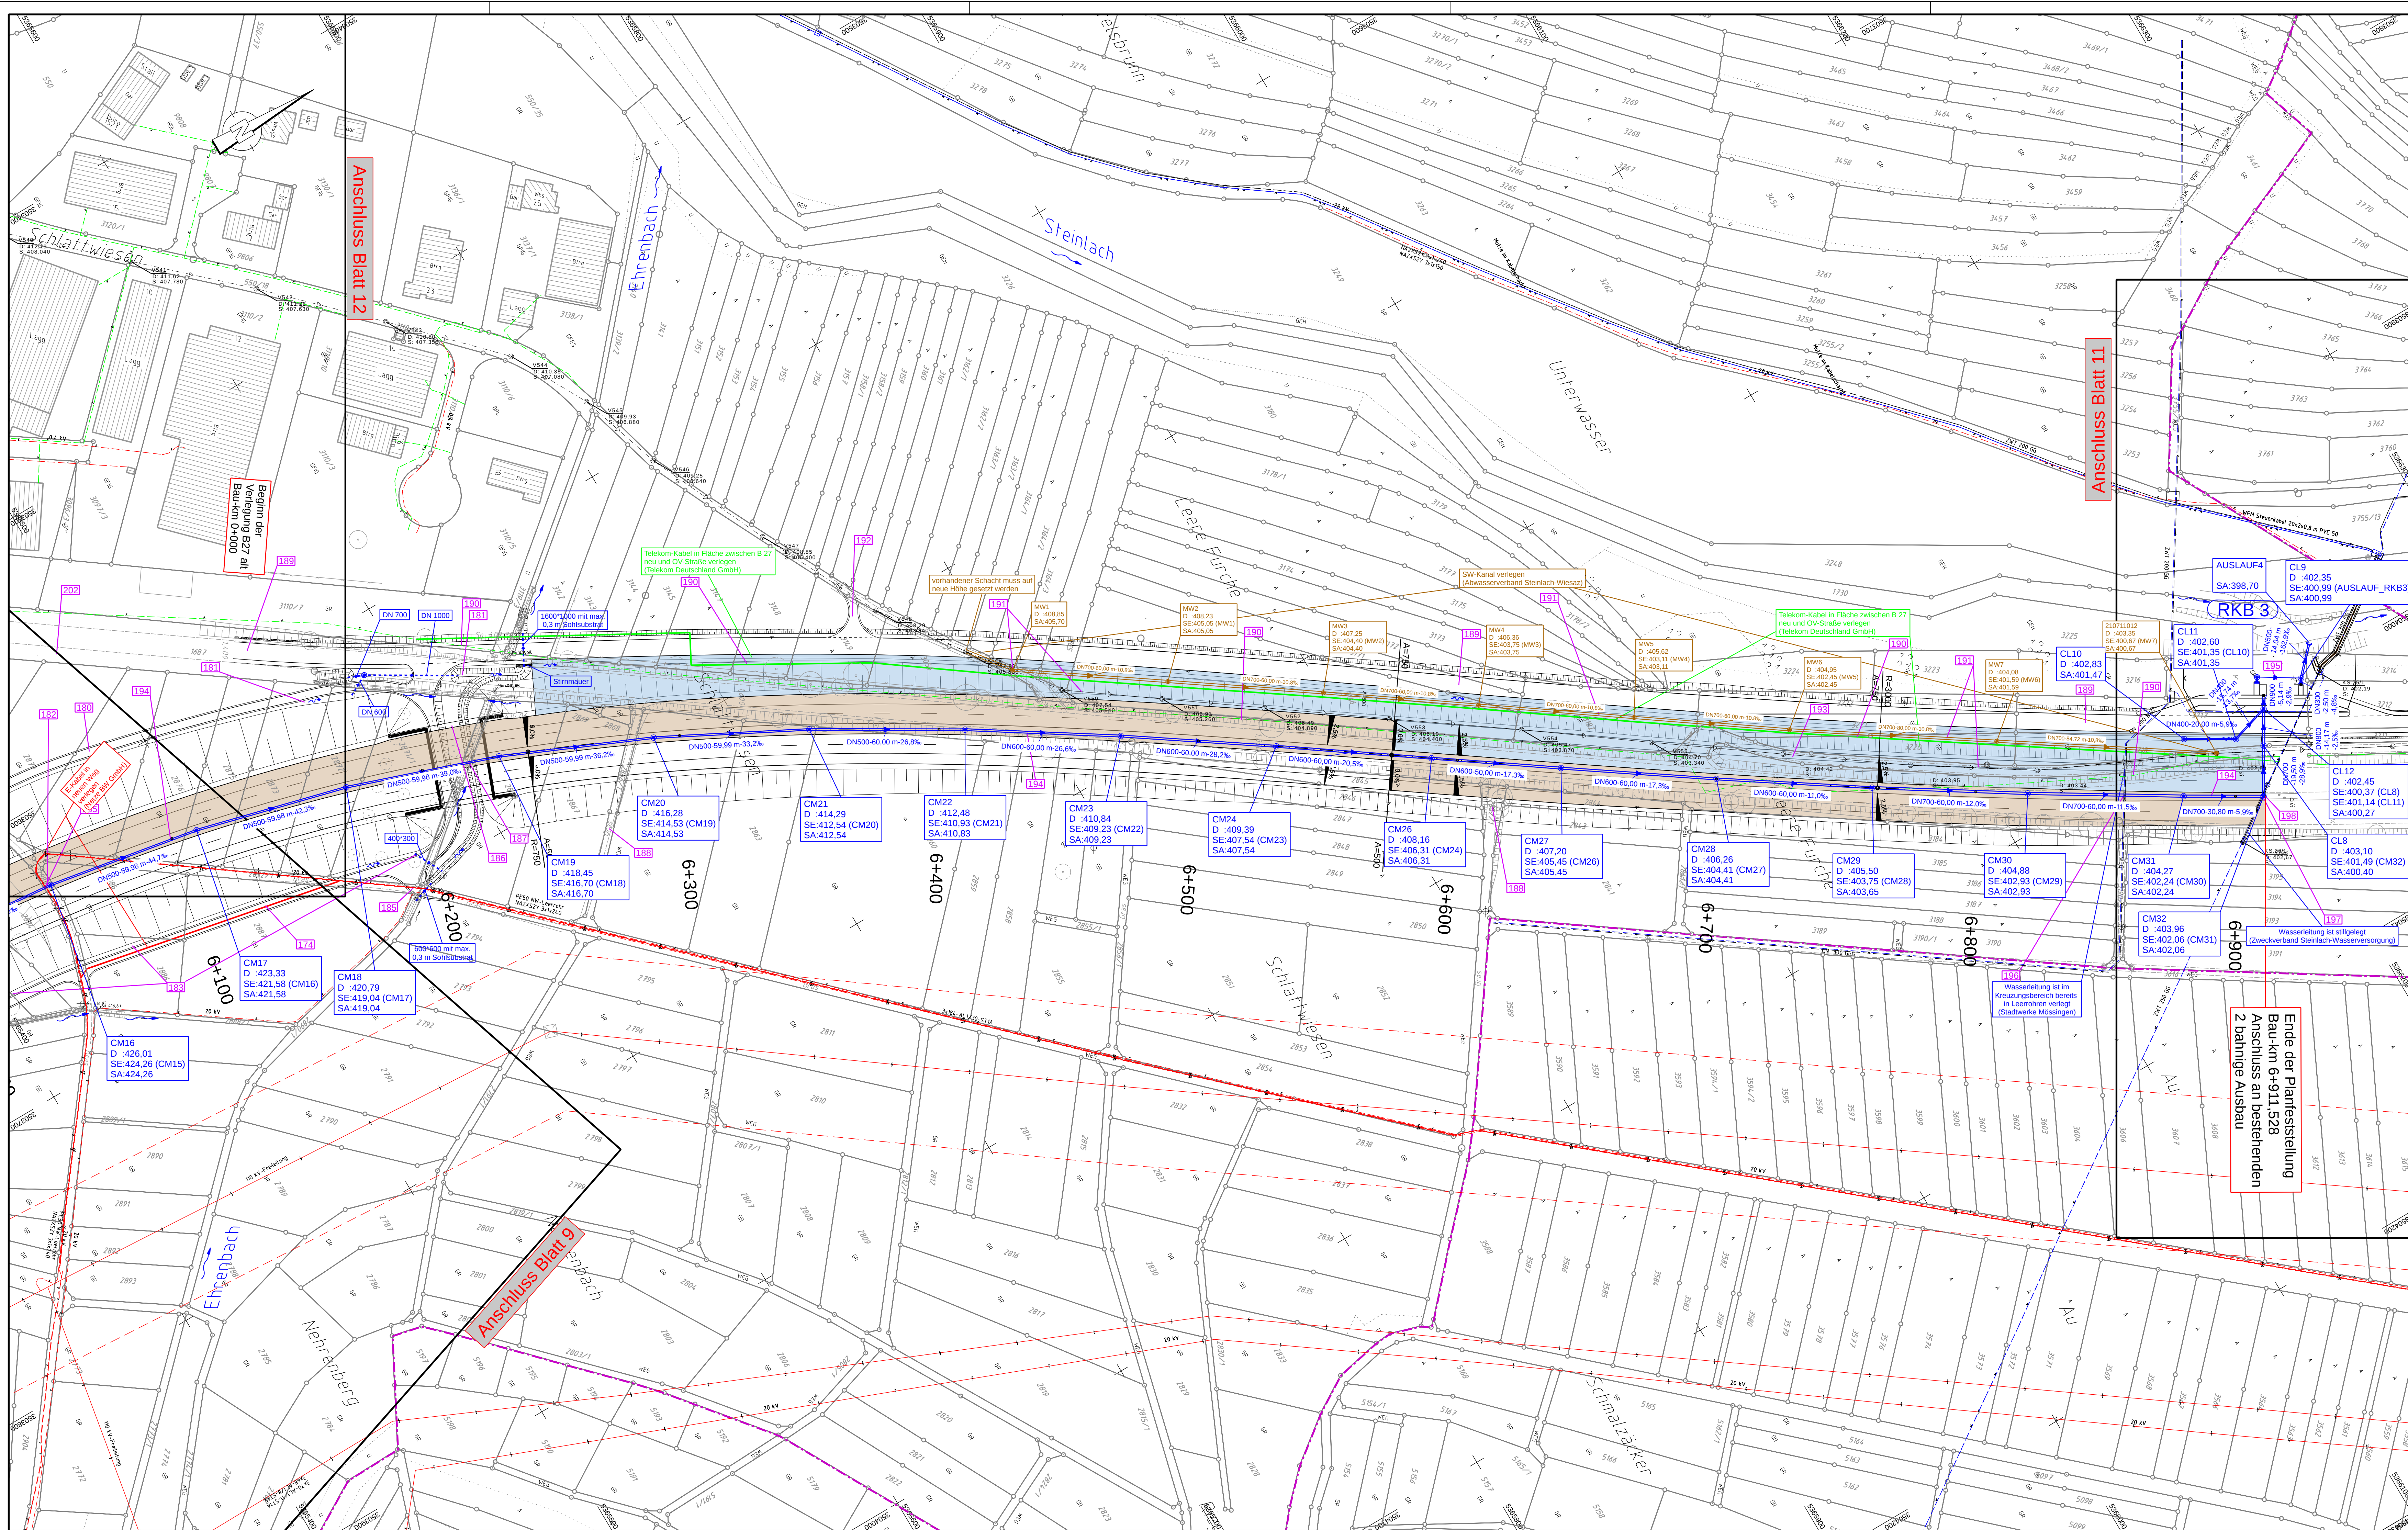

Regelungsverzeichnis
12 Nr. im Regelungsverzeichnis

Entwässerung
Haltungen: vorhanden, geplant
Bauwerke: A1, V5150, T5150, 3.33 %, 30.00 m
Regenwasser, Schmutzwasser, Drainage, entfallende Haltungen, Prüfzucht, Muldenablauf, Straßenaufbau, Böschungsaufbau, Mehrzweckleitung DN 250, Transportleitung DN 600, Oberkante Schacht, Kanalschle Einfuhr, Kanalschle Auslauf

Versorgungseinrichtungen
vorhanden, geplant
unterirdische Gaskleitung, oberirdische/unterirdische Fernmeldeleitung, unterirdische Wasserleitung, oberirdische/unterirdische Elektrotrassenleitung, oberirdische Hochspannungsleitung, Steuertabelle

Zeichenerklärung Topografie
Fahrbahnrand ohne Einfassung, Fahrbahnrand mit Einfassung, Leitplanke einfach, Leitplanke doppelt, Mauer, Zaun, Hecke, Bewuchsgrenze, Strauch, Laubbaum / Nadelbaum, Obstbaum / Zierbaum, Gaschreber, Verkehrsrampel, Eingang / Einfahrt, Lagesystem, 1000, 552.38 m u. m, vord. Befestigungen, Pfl. - Pflaster, Bet. - Beton, Sch. - Schotter, Asph. - Asphalt

Legende
80 km/h, sonst. Verkehrszeichen, Wegweiser, Energiemast, Telefonmast, Lichtmast, Stahlbetonmast, Stahlgerüst, Wasserschacht, Hydrant Oberflur, Hydrant Unterflur, Gaschreber, Verkehrsampel, Schaltschrank, Störungszeichen, Ortsdurchfahrt, Bohrpunkt, Schürfe, GW-Pegel, Fotostandort

INGENIEURBÜRO
DIPL. ING. K. LANGENBACH GmbH
BERATUNGS INGENIEURE VBI
72488 SIGMARINGEN, In der Au 11
TEL. 07571/445-0 E-Mail: info@langenbach.de
K. Langenbach Dresden GmbH
Altenaerstraße 15A, 01309 Dresden, Tel. 0351/21541-0
bearbeitet: Tgt/LaJ
gezeichnet: MaS
geprüft: 02.03.2022
Datum: 02.03.2022
Name: 2.4

Straßenbauverwaltung
Baden - Württemberg
Regierungspräsidium Tübingen
bearbeitet: Datum: Name:

Änderungen
Art der Änderung Datum Name
I.1 Eigentümers Wasserleitung 04/2021 MaS

Station
Anfangsstation: 7 6 1 9 0 6 8
Endstation: 7 5 2 0 0 6 8
Station: 0 5 1 7 0
2 1 1 8 9

Lagesystem: GK ☒ UTM ☐ Stand Kataster: 03/2019
Höhensystem: NN ☒ NHN ☐ Bestandsvermessung: 10/2009

FESTSTELLUNGSENTWURF
Straßenbauverwaltung Baden - Württemberg
Unterlage: 8
Blatt-Nr.: 10a
Entwässerungs- und Leitungspläne
Maßstab: 1:1000
B 27
Bodelshausen (L389) - Nehren (L394)
Bau-km 0+000 bis Bau-km 6+911,528
Aufgestellt: Regierungspräsidium Tübingen
Abt. 4 Straßenwesen und Verkehr
Ref. 44 Planung
Tübingen, den 13.12.2019
Geändert: Regierungspräsidium Tübingen
Abt. 4 Straßenwesen und Verkehr
Ref. 44 Planung
Tübingen, den 02.03.2022
Ersetzt Unterlage 8 Blatt 10 vom 13.12.2019

