Straßenbauverwaltung Baden-Württemberg

Regierungspräsidium Tübingen

Bundestraße B27

von NK 7619 068 n NK 7520 048 Stat. 0 570 bis NK 7520 006 n NK 7520 008 Stat. 2 189

B 27, Bodelshausen (L 389) - Nehren (L 394)


PROJIS-Nr.: 08 89 7050 00 00

FESTSTELLUNGSENTWURF

UNTERLAGE 9.1

- Maßnahmenübersichtsplan -

Regierungspräsidium Tübingen Abt. 4 Straßenwesen und Verkehr Ref. 44 Straßenplanung	
Tübingen, den 13.12.2019	

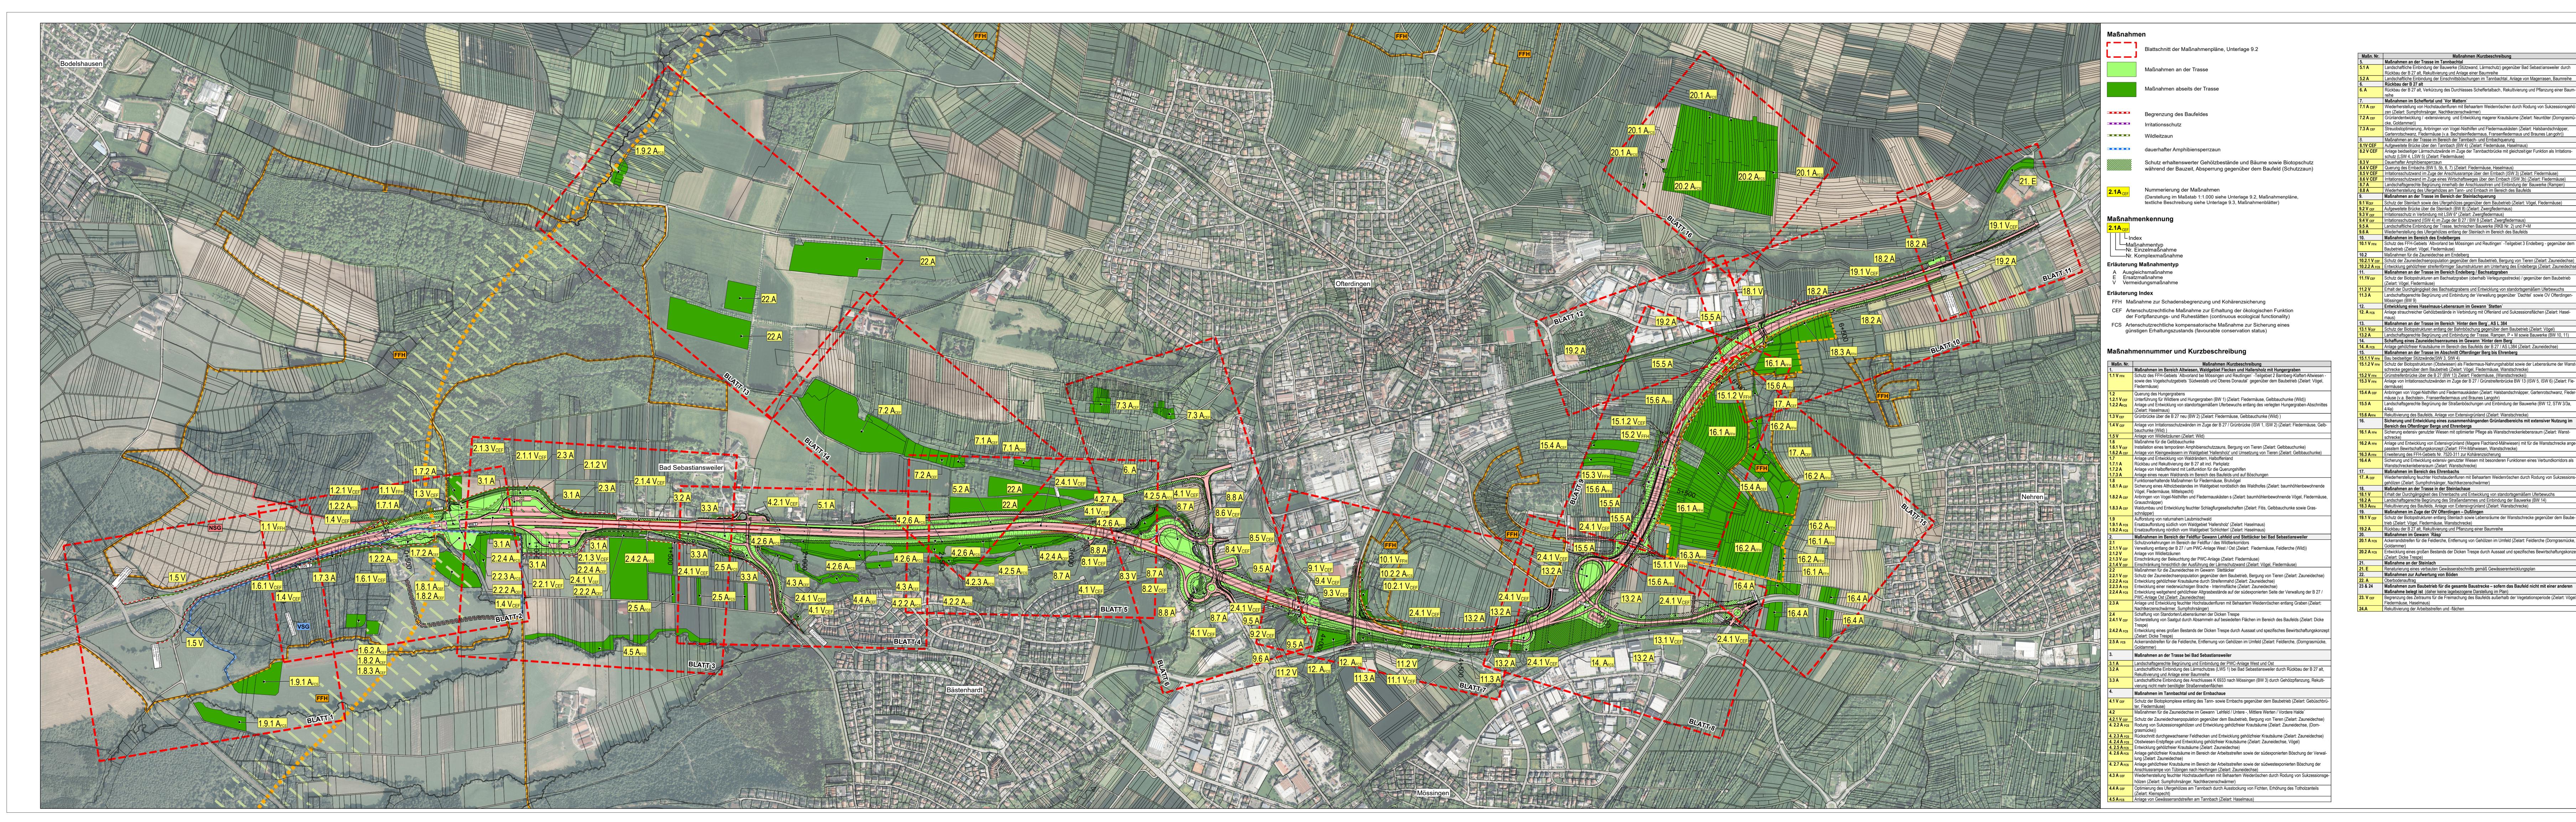

Rückbau der B 27 alt, Rekultivierung und Anlage einer Baumreihe geplante B27 neu Landschaftliche Einbindung der Einschnittsböschungen im Tannbachtal, Anlage von Magerrasen, Baumreihe Rückbau der B 27 alt Rückbau der B 27 alt, Verkürzung des Durchlasses Scheffertalbach, Rekultivierung und Pflanzung einer Baum Maßnahmen im Scheffertal und 'Vor Mattern' Wiederherstellung von Hochstaudenfluren mit Behaartem Weidenröschen durch Rodung von Sukzessionsgehölzen (Zielart: Sumpfrohrsänger, Nachtkerzenschwärmer) A CEF Grünlandentwicklung / -extensivierung und Entwicklung magerer Krautsäume (Zielart: Neuntöter (Dorngrasmü-Schutzgebiete internationaler Bedeutung cke, Goldammer))

Streuobstoptimierung, Anbringen von Vogel-Nisthilfen und Fledermauskästen (Zielart: Halsbandschnäpper

Tennanfledermauskästen (Zielart: Halsbandschnäpper Gartenrotschwanz, Fledermäuse (v.a. Bechsteinfledermaus, Fransenfledermaus und Braunes Langohr)) Maßnahmen an der Trasse im Bereich der Tannbach- und Ernbachquerung CEF Aufgeweitete Brücke über den Tannbach (BW 4) (Zielart: Fledemäuse, Haselmaus) 2 V CEF Anlage beidseitiger Lärmschutzwände im Zuge der Tannbachbrücke mit gleichzeitiger Funktion als Irritations-schutz (LSW 4, LSW 5) (Zielart: Fledermäuse) CEF Querung des Ernbachs (BW 5, 5b, 6, 7) (Zielart: Fledermäuse, Haselmaus) Irritationsschutzwand im Zuge der Anschlussrampe über den Ernbach (ISW 3) (Zielart: Fledermäuse) CEF Irritationsschutzwand im Zuge eines Wirtschaftsweges über den Ernbach (ISW 3b) (Zielart: Fledermäuse) Landschaftsgerechte Begrünung innerhalb der Anschlussohren und Einbindung der Bauwerke (Rampen)
Wiederherstellung des Ufergehölzes am Tann- und Ernbach im Bereich des Baufelds NSG Naturschutzgebiet Maßnahmen an der Trasse im Bereich der Steinlachquerung Schutz der Steinlach sowie des Ufergehölzes gegenüber dem Baubetrieb (Zielart: Vögel, Fledermäuse) ■ ■ ■ Wildtierkorridor gemäß Generalwildwegeplan (national bedeutsam) CEF Aufgeweitete Brücke über die Steinlach (BW 8) (Zielart: Zwergfledermaus) Irritationsschutz in Verbindung mit LSW 6* (Zielart: Zwergfledermaus) Irritationsschutzwand (ISW 4) im Zuge der B 27 / BW 8 (Zielart: Zwergfledermaus) Landschaftliche Einbindung der Trasse, technischen Bauwerke (RKB Nr. 2) und P+M Wiederherstellung des Ufergehölzes entlang der Steinlach im Bereich des Baufelds Maßnahmen im Bereich des Endelberges FFH Schutz des FFH-Gebiets `Albvorland bei Mössingen und Reutlingen` -Teilgebiet 3 Endelberg - gegenüber de Baubetrieb (Zielart: Vögel, Fledermäuse) Maßnahmen für die Zauneidechse am Endelberg 1 V CEF Schutz der Zauneidechsenpopulation gegenüber dem Baubetrieb, Bergung von Tieren (Zielart: Zauneidechse) .2.2 A FCS Entwicklung gehölzfreier streifenförmiger Saumstrukturen am Unterhang des Endelbergs (Zielart: Zauneidechse) Maßnahmen an der Trasse im Bereich Endelberg / Bachsatzgraben V CEF Schutz der Biotopstrukturen am Bachsatzgraben (oberhalb Verlegungsstrecke) / gegenüber dem Baubetrieb (Zielart: Vögel, Fledermäuse) Erhalt der Durchgängigkeit des Bachsatzgrabens und Entwicklung von standortsgemäßem Uferbewuchs Landschaftsgerechte Begrünung und Einbindung der Verwallung gegenüber `Dachtel` sowie OV Ofterdingen-Informationsgrundlage Entwicklung eines Haselmaus-Lebensraum im Gewann `Stetten` Umweltinformationssystem (UIS) der LUBW (Landesanstalt für Umwelt Baden -Württemberg): s Anlage strauchreicher Gehölzbestände in Verbindung mit Offenland und Sukzessionsflächen (Zielart: Ha Schutzgebiete und Schutzo bjekte, Datenabruf 08/2019 Maßnahmen an der Trasse im Bereich `Hinter dem Berg`, AS L 384 Schutz der Biotopstrukturen entlang der Bahnböschung gegenüber dem Baubetrieb (Zielart: Vögel) Landschaftsgerechte Begrünung und Einbindung der Trasse, Rampen, P + M sowie Bauwerke (BW 10, 11)
Schaffung eines Zauneidechsenraumes im Gewann `Hinter dem Berg` Anlage gehölzfreier Krautsäume im Bereich des Baufelds der B 27 / AS L384 (Zielart: Zauneidechse) Maßnahmen an der Trasse im Abschnitt Ofterdinger Berg bis Ehrenberg н Bau beidseitiger Stützwände(StW 3, StW 4) н Schutz der Biotopstrukturen (Obstwiesen) als Fledermaus-Nahrungshabitat sowie der Lebensräume der Wans schrecke gegenüber dem Baubetrieb (Zielart: Vögel, Fledermäuse, Wanstschrecke) ENTWICKLUNGS - u. FREIRAUMPLANUNG EBERHARD + PARTNER GbR Grünstreifenbrücke über die B 27 (BW 13) Zielart: Fledermäuse, (Wanstschrecke)) Anlage von Irritationsschutzwänden im Zuge der B 27 / Grünstreifenbrücke BW 13 (ISW 5, ISW 6) (Zielart: Fle-LANDSCHAFTSARCHITEKTEN | 78467 KONSTANZ • AUGUST-BORSIG-STR. 13
TEL. 07531 / 81 29 0 • FAX. 07531 / 81 29 11 A CEF Anbringen von Vogel-Nisthilfen und Fledermauskästen (Zielart: Halsbandschnäpper, Gartenrotschwanz, Flede mäuse (v.a. Bechstein-, Fransenfledermaus und Braunes Langohr) Landschaftsgerechte Begrünung der Straßenböschungen und Einbindung der Bauwerke (BW 12, STW 3/3a, ғн Rekultivierung des Baufelds, Anlage von Extensivgrünland (Zielart: Wanstschrecke 16. Sicherung und Entwicklung eines zusammenhängenden Grünlandbereichs mit extensiver Nutzung im Bereich des Ofterdinger Bergs und Ehrenbergs

16.1 A FFH Sicherung extensiv genutzter Wiesen mit optimierter Pflege als Wanstschreckenlebensraum (Zielart: Wanstschrecke)

16.2 A FFH Anlage und Entwicklung von Extensivgrünland (Magere Flachland-Mähwiesen) mit für die Wanstschrecke a

■ Verkehrsanlagen
■ Wasserwirtschaft
■ URBÜRO
■ Wasserwirtschaft
■ DIPLING KLANGENBACH CTC-FU TEL: 07571/7445-0 FAX: 07571/7445-66 E-Mail: info@langenbach.de

Erhalt der Durchgängigkeit des Ehrenbachs und Entwicklung von standortsgemäßem Uferbewuchs

Landschaftsgerechte Begrünung des Straßendammes und Einbindung der Bauwerke (BW 14) Alemannenstraße 15A, 01309 Dresden, Tel.: 0351/31541-0 Rekultivierung des Baufelds, Anlage von Extensivgrünland (Zielart: Wanstschrecke) Schutz der Biotopstrukturen entlang Steinlach sowie Lebensräume der Wanstschrecke gegenüber dem Bau

Goldammer)

20.2 A Fcs Entwicklung eines großen Bestands der Dicken Trespe durch Aussaat und spezifisches Bewirtschaftungskonze Renaturierung eines verbauten Gewässerabschnitts gemäß Gewässerentwicklungsplan Oberbodenauttrag
 Maßnahmen zum Baubetrieb für die gesamte Baustrecke – sofern das Baufeld nicht mit einer anderer

Maßnahme belegt ist (daher keine lagebezogene Darstellung im Plan) Begrenzung des Zeitraums für die Freimachung des Baufelds außerhalb der Vegetationsperiode (Zielart: Vo Fledermäuse, Haselmaus) Rekultivierung der Arbeitsstreifen und -flächen

Straßenbauverwaltung Baden-Württemberg Unterlage 9.1

Regierungspräsidium Tübingen

TEL. 07531 / 81 29 0 • FAX. 07531 / 81 29 11

Bestandsvermessung: 10/2009

e Mail: efp@eberhard-partner.d

Straße:	B 27		Blatt Nr.	1		
Nächster Ort:	Tübingen		Landschaftspflegerischer Begleitplar			
PROJIS-Nr.:	08 89 7050 00 00		Maßnahmenplanübersichtsplan			
PSP-Element:	V.2410.B0027.N74		Maß stab:	1:5.000		
B 27 Bodelshausen (L389) - Nehren (L394) Bau-km 0+000 bis Bau-km 6+911,528						
Aufgestellt: Regierungspräsidiul Abt. 4 Straßenwel Ref. 44 Planung Tübingen, den 13.12	sen und Verkehr					
Tubingen, den 13.12	2.2019					