


M. 1:50

Abschnitt Ost 2
nach RAS 06
(Achse 100A)

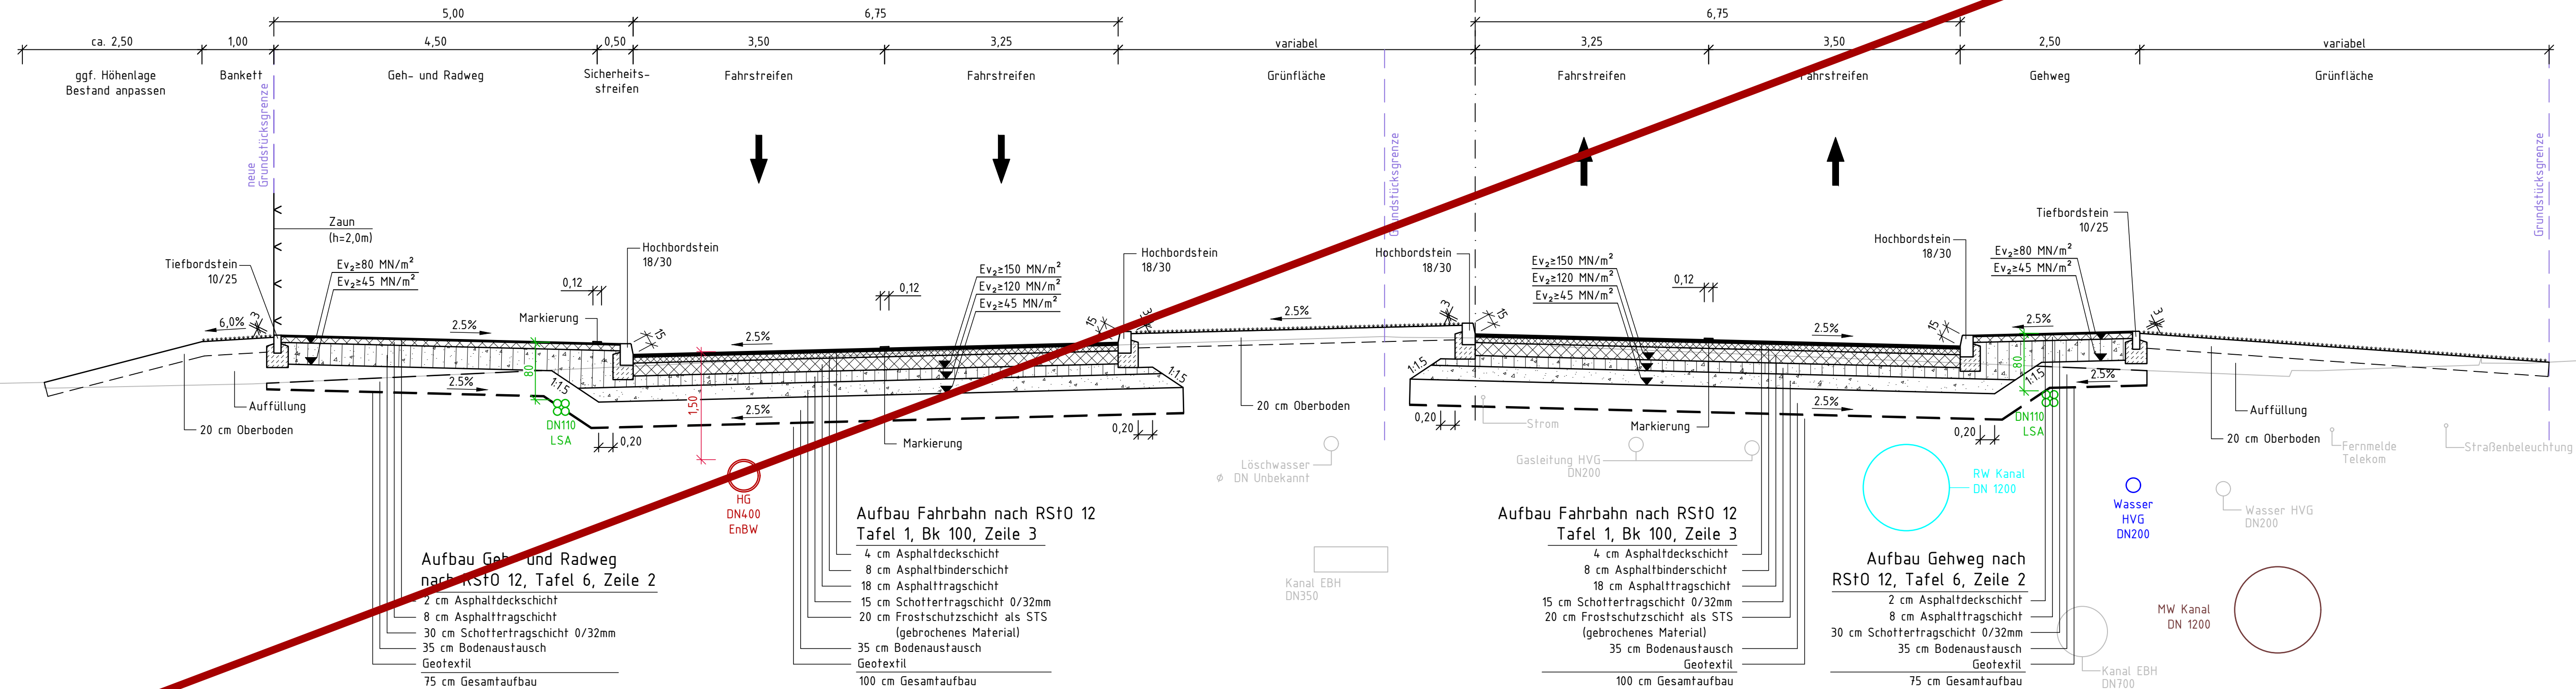

Auftragnehmer: ARGE Emch+Berger / IGB  INGENIEURGRUPPE BAUEN  BERATUNGS INGENIEURE WIRTSCHAFTSINGENIEURE FÜR BAUTECHNIKEN UND	Planverfasser:  Emch+Berger GmbH Ingenieure und Planer Karlsruhe 76135 Karlsruhe Lorenzstr. 34 Tel.: 0721 / 8208-0 http://www.emchundberger.de	<table border="1"> <thead> <tr> <th></th> <th>Datum</th> <th>Name</th> </tr> </thead> <tbody> <tr> <td>gezeichnet</td> <td>10 / 2021</td> <td>Dumas</td> </tr> <tr> <td>geprüft</td> <td>10 / 2021</td> <td>Stickel</td> </tr> <tr> <td>freigegeben</td> <td>31.03.2022</td> <td></td> </tr> </tbody> </table>		Datum	Name	gezeichnet	10 / 2021	Dumas	geprüft	10 / 2021	Stickel	freigegeben	31.03.2022	
	Datum	Name												
gezeichnet	10 / 2021	Dumas												
geprüft	10 / 2021	Stickel												
freigegeben	31.03.2022													

 Amt für Straßenwesen		Projektleitung / Baustrasträger		
			Datum	Name
		bearbeitet		

Nr.	Art der Änderung	Datum	Name

Lagesystem:	GK	☒	UTM	Stand Kataster:	05 / 2020
Höhensystem:	NN	☒	NF	Bestandsvermessung:	04/ 2016

FESTSTELLUNGSENTWURF

Stadt Heilbronn		Unterlage	14.2
Straße:	NU Fröhenbach / Neckargartach	Blatt-Nr.	02.1
Nächster Ort:	Heilbronn	Regelquerschnitt	
		Abschnitt Ost 2, Buchener Straße	
Projekt-Nr.:	16.01	Maßstab:	1:50

Nordumfahrung
Frankenbach / Neckargartach
und Ausbau der L1100 Neckartalstraße

Aufgestellt: Stadt Heilbronn Amt für Straßenwesen Cäcilienstraße 49, 74072 Heilbronn Tel. 07131 / 562760 Heilbronn, den 05.04.2022	Geprüft: Stadt Heilbronn Amt für Straßenwesen Cäcilienstraße 49, 74072 Heilbronn Tel. 07131 / 562760 Heilbronn, den 08.04.2022
--	--