


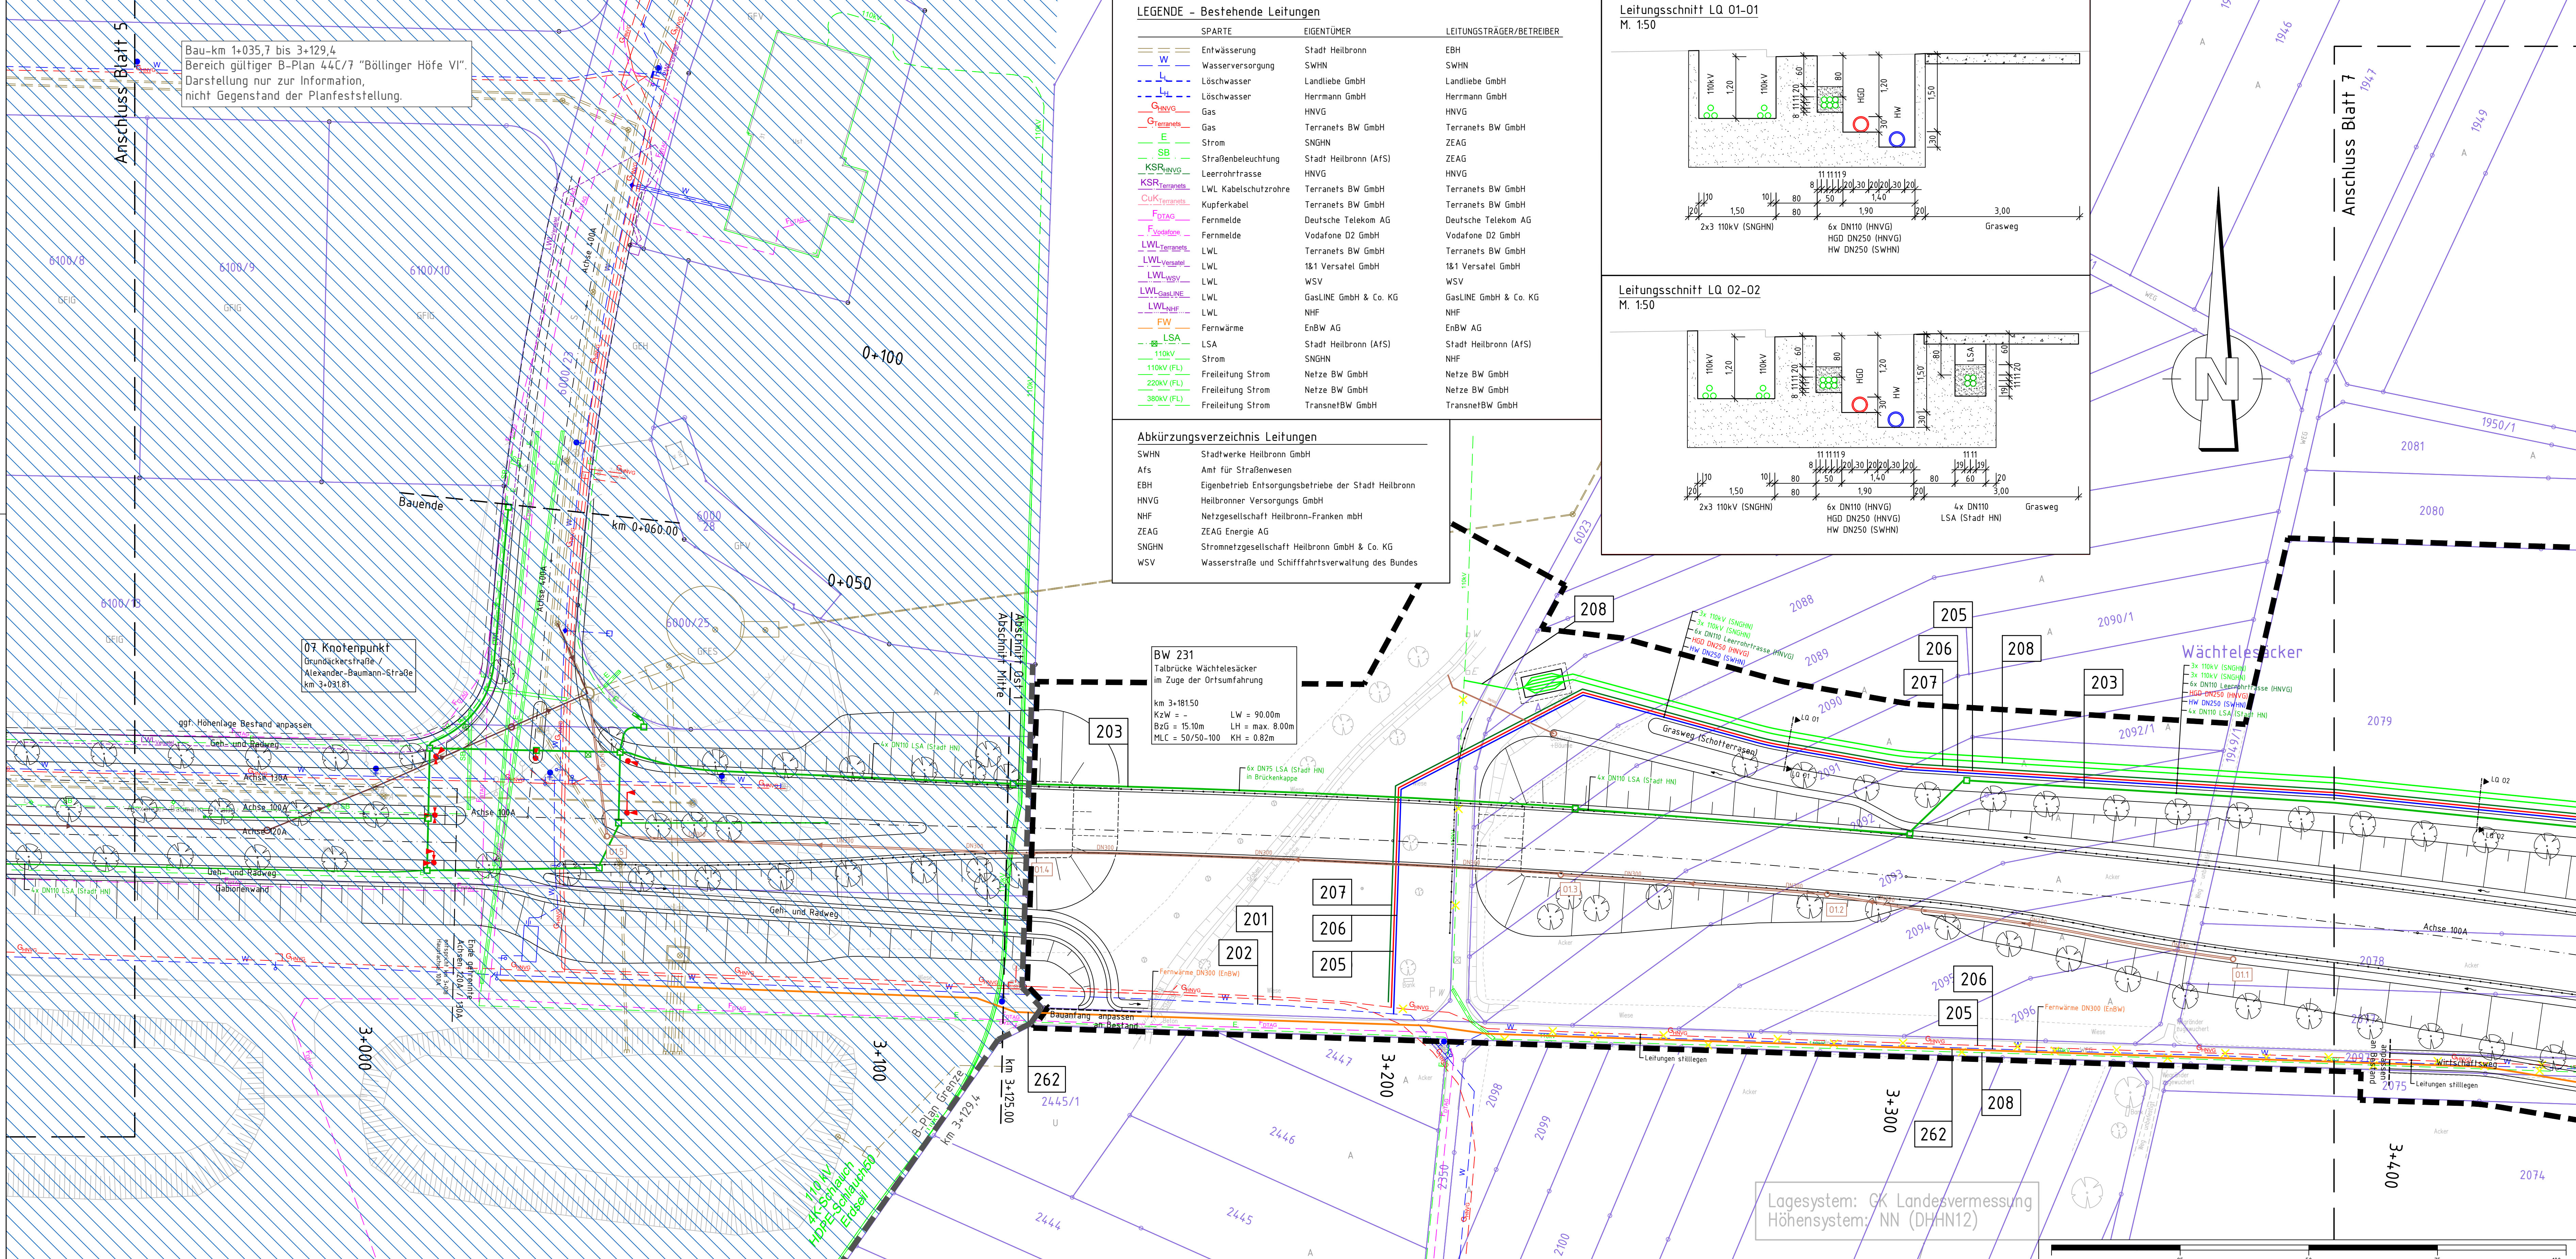

LEGENDE - Bestehende Leitungen		
SPARTE	EIGENTÜMER	LEITUNGSTRÄGER/BETREIBER
Entwässerung	Stadt Heilbronn	EBH
Wasser	SWHN	SWHN
Löschwasser	Landliebe GmbH	Landliebe GmbH
Löschwasser	Herrmann GmbH	Herrmann GmbH
Gas	HNVG	HNVG
Gas	Terranets BW GmbH	Terranets BW GmbH
Strom	SNGHN	ZEAG
Straßenbeleuchtung	Stadt Heilbronn (AFS)	ZEAG
Leerrohrtrasse	HNVG	HNVG
LWL Kabelschutzrohre	Terranets BW GmbH	Terranets BW GmbH
Kupferkabel	Terranets BW GmbH	Terranets BW GmbH
Fernmelde	Deutsche Telekom AG	Deutsche Telekom AG
Fernmelde	Vodafone D2 GmbH	Vodafone D2 GmbH
LWL	Terranets BW GmbH	Terranets BW GmbH
LWL	1&1 Versatel GmbH	1&1 Versatel GmbH
LWL	WSV	WSV
LWL	GasLINE GmbH & Co. KG	GasLINE GmbH & Co. KG
LWL	NHF	NHF
Fernwärme	EnBW AG	EnBW AG
LSA	Stadt Heilbronn (AFS)	Stadt Heilbronn (AFS)
110kV	SNGHN	NHF
110kV (FL)	Netze BW GmbH	Netze BW GmbH
220kV (FL)	Netze BW GmbH	Netze BW GmbH
380kV (FL)	TransnetBW GmbH	TransnetBW GmbH

Abkürzungsverzeichnis Leitungen	
SWHN	Stadwerke Heilbronn GmbH
Afs	Amt für Straßenwesen
EBH	Eigenbetrieb Entsorgungsbetriebe der Stadt Heilbronn
HNVG	Heilbronner Versorgungs GmbH
NHF	Netzgesellschaft Heilbronn-Franken mbH
ZEAG	ZEAG Energie AG
SNGHN	Stromnetzgesellschaft Heilbronn GmbH & Co. KG
WSV	Wasserstraße und Schiffsverkehrsverwaltung des Bundes




LEGENDE - Planung		
Bestand	vorhandener Baum	B-Plan Grenze
Kataster	geplanter Baum	Planfeststellungsgrenze
Planung	Baum entfällt	Nr. im Regelungsverzeichnis

LEGENDE - Geplante Leitungen		
SPARTE	EIGENTÜMER	LEITUNGSTRÄGER/BETREIBER
Gasversorgung	HNVG	HNVG
Leerrohrtrasse	Terranets BW GmbH	Terranets BW GmbH
110kV Leitung	HNVG	HNVG
Kupferkabel	SNGHN	NHF
Wasser	Terranets BW GmbH	Terranets BW GmbH
Löschwasser	Landliebe GmbH	Landliebe GmbH
Straßenentwässerung	Stadt Heilbronn (AFS)	Stadt Heilbronn (AFS)
Kanal, Mischwasser	Land Baden-Württemberg	Land Baden-Württemberg
Kanal, Regenwasser	Stadt Heilbronn	EBH
LSA	Stadt Heilbronn (AFS)	Stadt Heilbronn (AFS)
Beleuchtung	Stadt Heilbronn (AFS)	ZEAG
LWL	1&1 Versatel GmbH	1&1 Versatel GmbH
Gasversorgung	Terranets BW GmbH	Terranets BW GmbH
Fernwärme	EnBW AG	EnBW AG
Fernmelde	EnBW AG	EnBW AG
Stützleiten / Rückbau	Deutsche Telekom AG	Deutsche Telekom AG
	Muffengrube mit Betonplatte, 8m x 4m	

Alle Kabel- und Leerrohranlagen im Baubereich sind zu sichern oder umzulegen.

Die dargestellten Leitungen wurden nachrichtlich von den entsprechenden Ver- und Entsorgungsunternehmen übernommen. Der Bestandsplan zeigt nur generelle Leitungskorridore aus. Die genaue Lage der einzelnen Bestandsleitungen ist vor Baubeginn von den zuständigen Ver- und Entsorgungsunternehmen anzugeben.

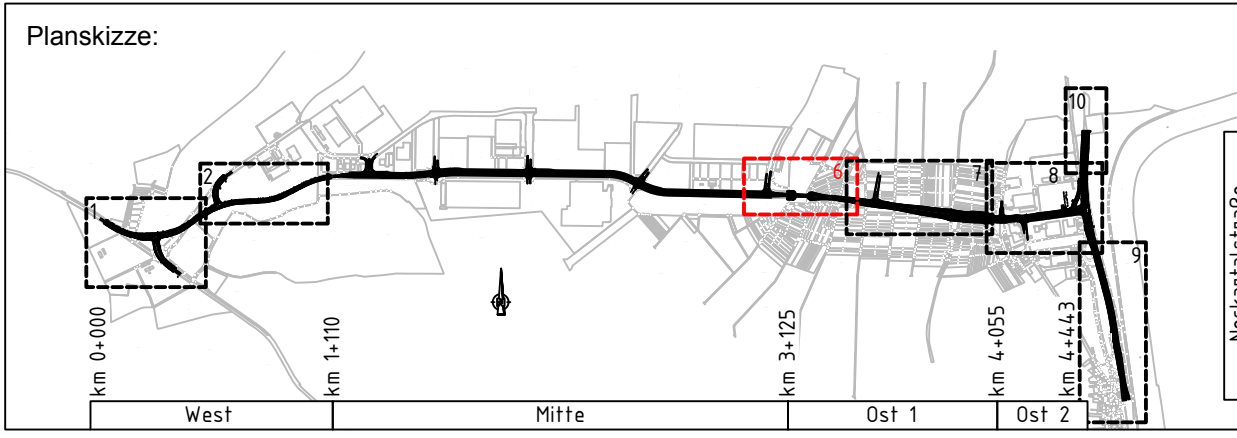

Auftraggeber:	Planverfasser:	Datum	Name
ARGE Emch+Berger / IGB	Emch+Berger GmbH Ingenieur- und Planungsgruppe 10133 Karlsruhe Lorenzstr. 34 Tel. 0721 / 808 0 http://www.emch-berger.de	06/2024	Dumas
gezeichnet	geprüft	06/2024	Stickel
freigegeben		27.06.2024	

HIN Heilbronn Amt für Straßenwesen		Projektleitung / Bauherr	
		Datum	Name
		27.06.2024	Schlotzer

Nr.	Art der Änderung	Datum	Name
a	Siehe Erläuterungsblatt.	26.06.2024	Stickel

Lagesystem:	GK ☒	UTM ☐	Stand Kataster:	03 / 2024
Höhenystem:	NN ☒	NHN ☐	Bestandsvermessung:	04 / 2016

FESTSTELLUNGSENTWURF

Stadt Heilbronn	Unterlage 16.1-a
Straße: NU Frankenbach / Neckgartach	Blatt-Nr. 6-a
Nächster Ort: Heilbronn	Koordinierter Leitungplan
Projekt-Nr.: 16.016	Maßstab: 1:500

Deckblatt Nordumfahrung Frankenbach / Neckgartach und Ausbau der L1100 Neckartalstraße

Aufgestellt: Stadt Heilbronn Amt für Straßenwesen Geplante 28. 07/22 Heilbronn Tel. 07141 80800	Geprüft: Stadt Heilbronn Amt für Straßenwesen Geplante 28. 07/22 Heilbronn Tel. 07141 80800
Heilbronn, den 01.07.2024	Heilbronn, den 08.07.2024