



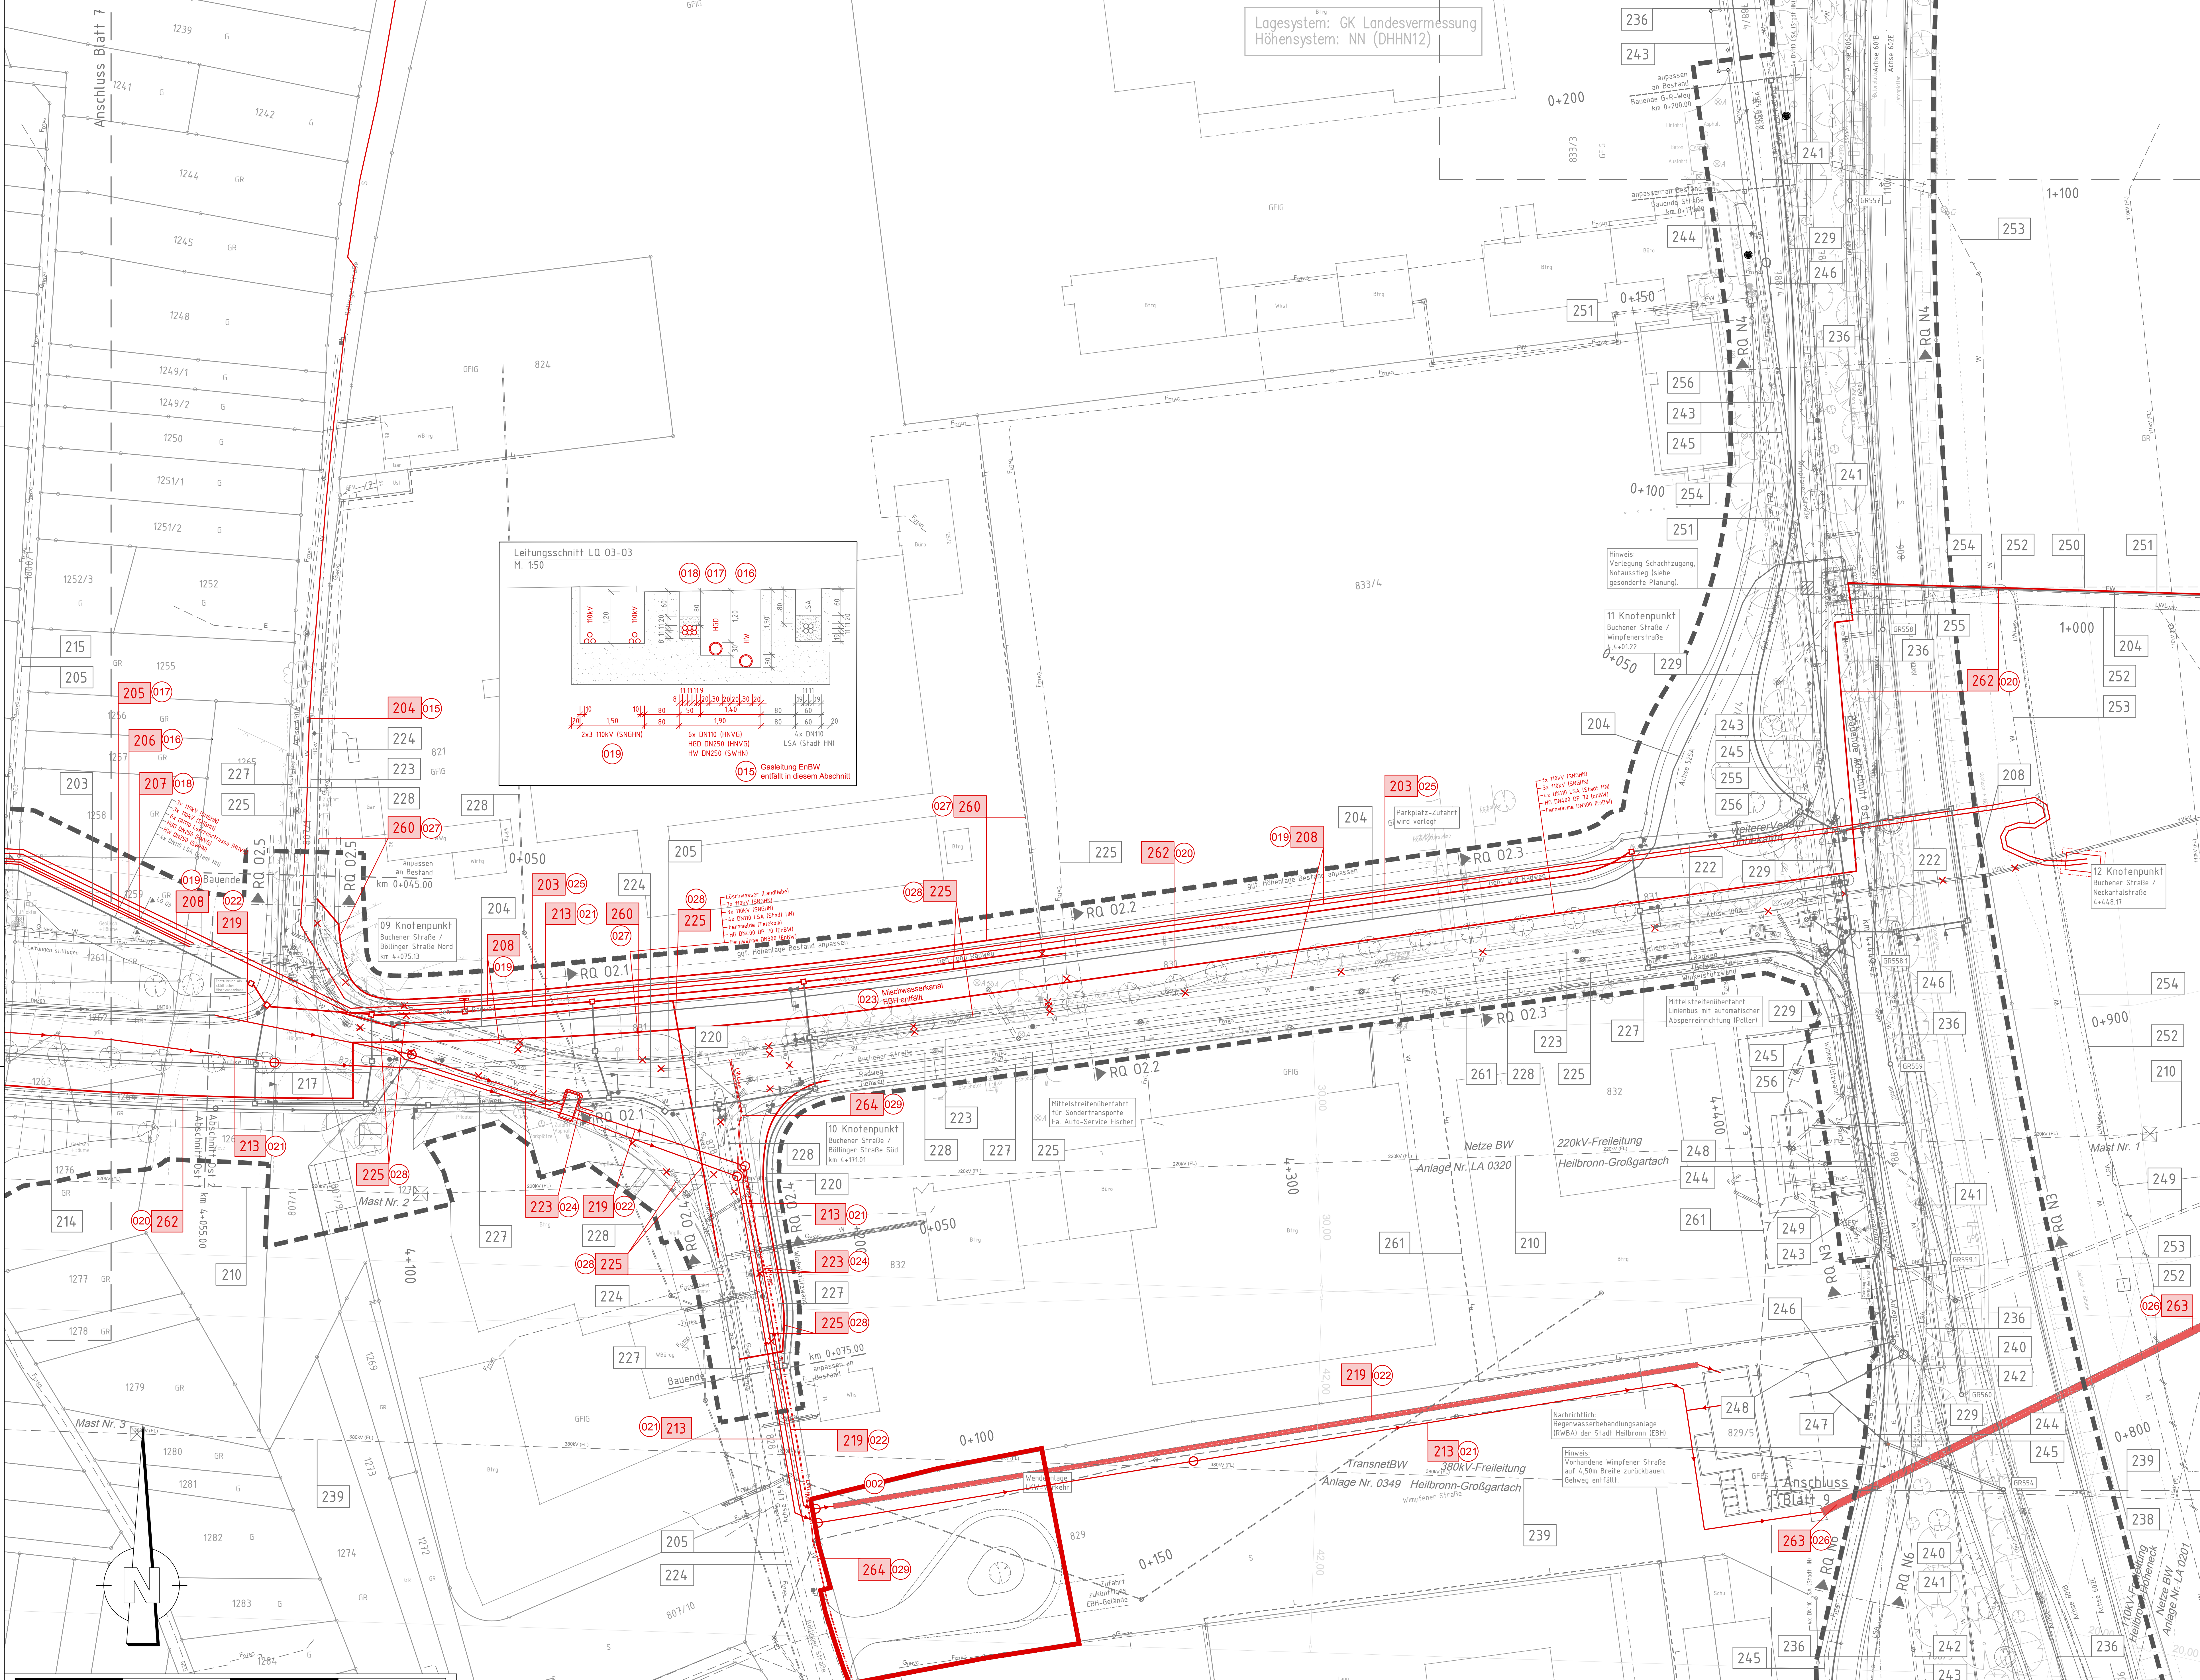

- Erläuterung:**
- 002 Darstellungsergänzung / Anpassung Planfeststellungsgrenze
 - 015 Änderung Verlauf Gasleitung ENBW (nachrichtlich); Regelungsverzeichnis Nr. 204
 - 016 Änderung Verlauf Wasserleitung Stadtwerke Heilbronn; Regelungsverzeichnis Nr. 206
 - 017 Änderung Verlauf Gasleitung HNVG; Regelungsverzeichnis Nr. 205
 - 018 Änderung Verlauf Leerrohrtrasse HNVG (nachrichtlich); Regelungsverzeichnis Nr. 207
 - 019 Änderung Verlauf 110 KV SNGHN; Regelungsverzeichnis Nr. 208 und Nr. 226
 - 020 Ergänzung Verlauf Fernwärmeleitung ENBW (nachrichtlich); Regelungsverzeichnis Nr. 252
 - 021 Änderung Verlauf Regenwasserkanal der Stadt Heilbronn; Regelungsverzeichnis Nr. 213 und Nr. 218
 - 022 Änderung Verlauf Mischwasserkanal der Stadt Heilbronn; Regelungsverzeichnis Nr. 216 und Nr. 219
 - 023 Entfallen eines Mischwasserkanals der Stadt Heilbronn; Regelungsverzeichnis Nr. 221
 - 024 Änderung Verlauf Trinkwasserleitung der Stadtwerke Heilbronn; Regelungsverzeichnis Nr. 223
 - 025 Abschnittsweise Änderung des Verlaufs der LSA-Trasse der Stadt Heilbronn; Regelungsverzeichnis Nr. 203 und Nr. 229
 - 026 Einarbeitung eines zwischenzeitlich gebauten Regenwasserkanals; Regelungsverzeichnis Nr. 263
 - 027 Änderung Verlauf Löschwasserleitung Landliebe GmbH; Regelungsverzeichnis Nr. 260
 - 028 Änderung Verlauf Fernmeldeleitung Telekom; Regelungsverzeichnis Nr. 225
 - 029 Einarbeitung einer zwischenzeitlich verlegten LWL-Leitung der NHF; Regelungsverzeichnis Nr. 264
 - *030 Änderung des Grunderwerbs durch zwischenzeitlich erfolgten Kauf von Grundstücken durch die Stadt Heilbronn

* nicht dargestellt aus Gründen der Übersichtlichkeit. Siehe Grunderwerbsplan.

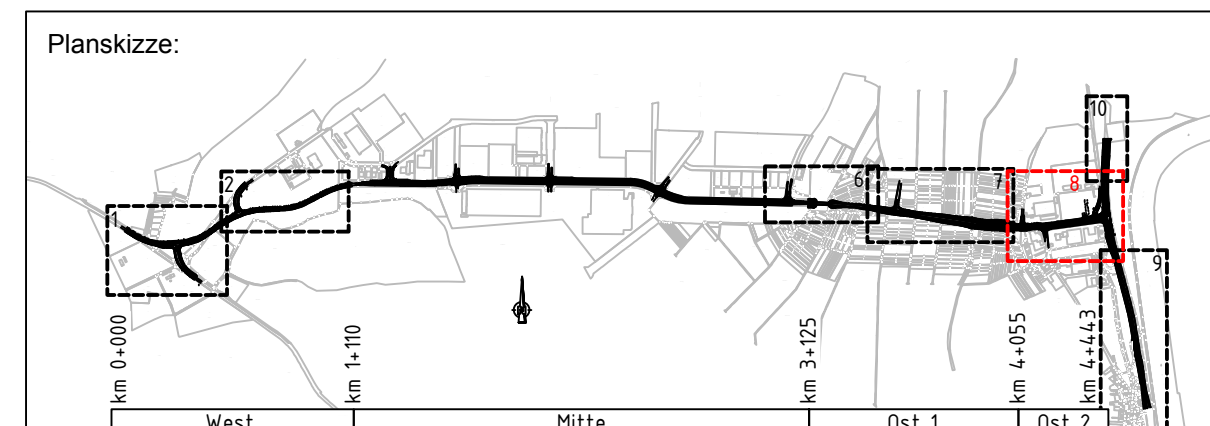

Auftraggeber:	Planverfasser:	Datum	Name
ARGE Emch+Berger / IGB	Emch+Berger GmbH	06/2024	Dumas
INGENIEURGRUPPE BAUEN	INGENIEURGRUPPE BAUEN	06/2024	Stöckel
		freigegeben	27.06.2024

Nr.	Art der Änderung	Datum	Name

Lagesystem:	GK ☒ UTM ☐	Stand Kataster:	03 / 2024
Höhensystem:	NN ☒ NNH ☐	Bestandsvermessung:	04 / 2016

FESTSTELLUNGSENTWURF

Stadt Heilbronn	Unterlage: 16.1-a
Straße: NU Frankbach / Neckgartach	Blatt-Nr.: 8-a
Nächster Ort: Heilbronn	Koord. Leitungsplan
Projekt-Nr.: 16.016	Erläuterung z. Deckblatt 8-a
	Maßstab: 1:500

Erläuterungsblatt

Nordumfahrung Frankbach / Neckgartach und Ausbau der L1100 Neckartalstraße

Aufgestellt: Stadt Heilbronn Amt für Straßenwesen Gezeichnet: Heilbronn, den 01.07.2024	Geprüft: Stadt Heilbronn Amt für Straßenwesen Geprüft: Heilbronn, den 08.07.2024
---	--