



Anlage 2.1
Schnitt A M 1:2000, 1:500
Aufschlusspunkte und
Schichtlagerung Grenze mo/ku

Schnitt A - A'

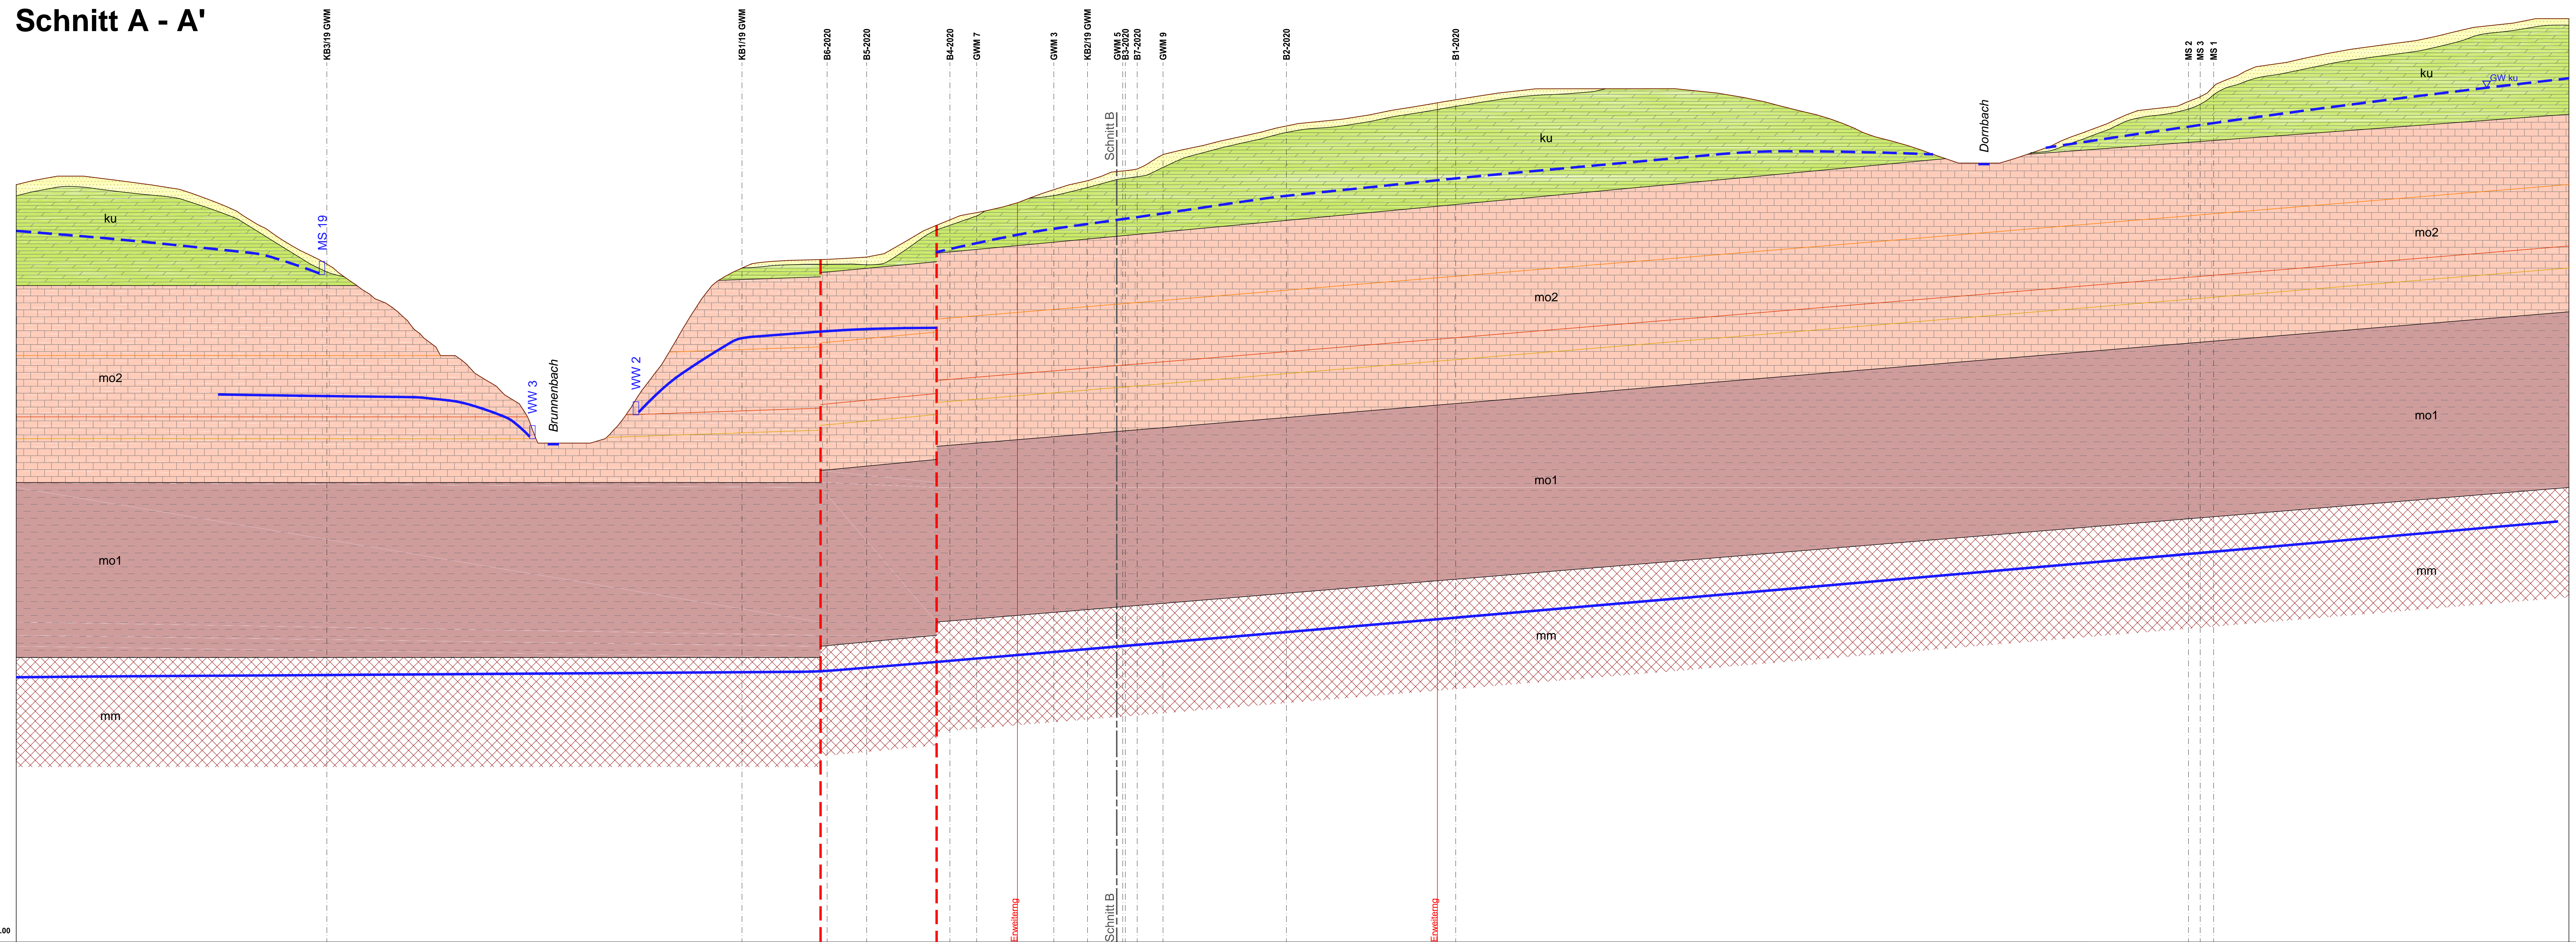

- Legende:**
- Ei Uffz
 - Keuper, ku
 - AylbYf : cfa Uffbz c& TH6 (Tonhorizont zeta) TH4 (Tonhorizont delta) TH3 (Tonhorizont gamma)
 - Trochitenkalk, mo1
 - Mittlerer Muschelkalk, mm
 - Grundwasserstandslinie ku
 - Grundwasserstandslinie mm und mo
 - Usl' j' *fj a

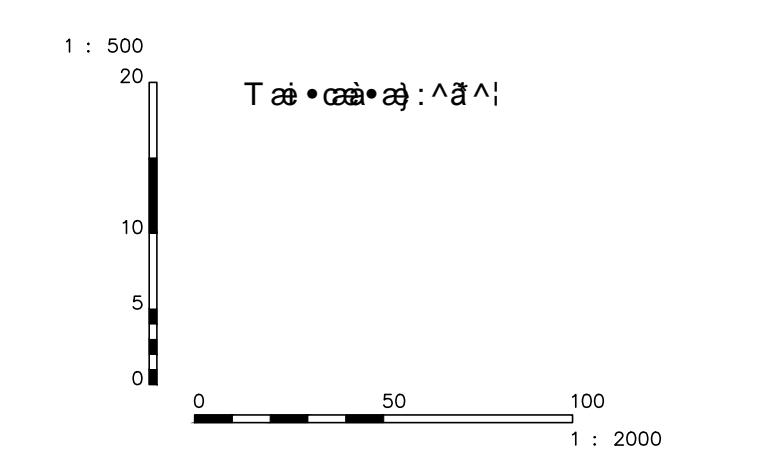

NN 100.00

Bauvorhaben: Erweiterung Steinbruch Gundelsheim		Anlage: 2.1	
Taa caak 1:2000 1:500		PN: 18005	
Schnitt A Aufschlusspunkte und Schichtlagerung Grenze mo/ku		Plan-Nr.:	-
Entwurfsverfasser: ge.n Wasser und Boden mbH 70191 Stuttgart		Datum	Name
VorhabensgeAK bws Burghalde 58 74831 Gundelsheim		Entw.	10/2021 Gaukler
		Gez.	10/2021 hajo
		Gepr.	10/2021 Gaukler
		Stuttgart, den 30.10.2021.	