



AUSSCHUSS

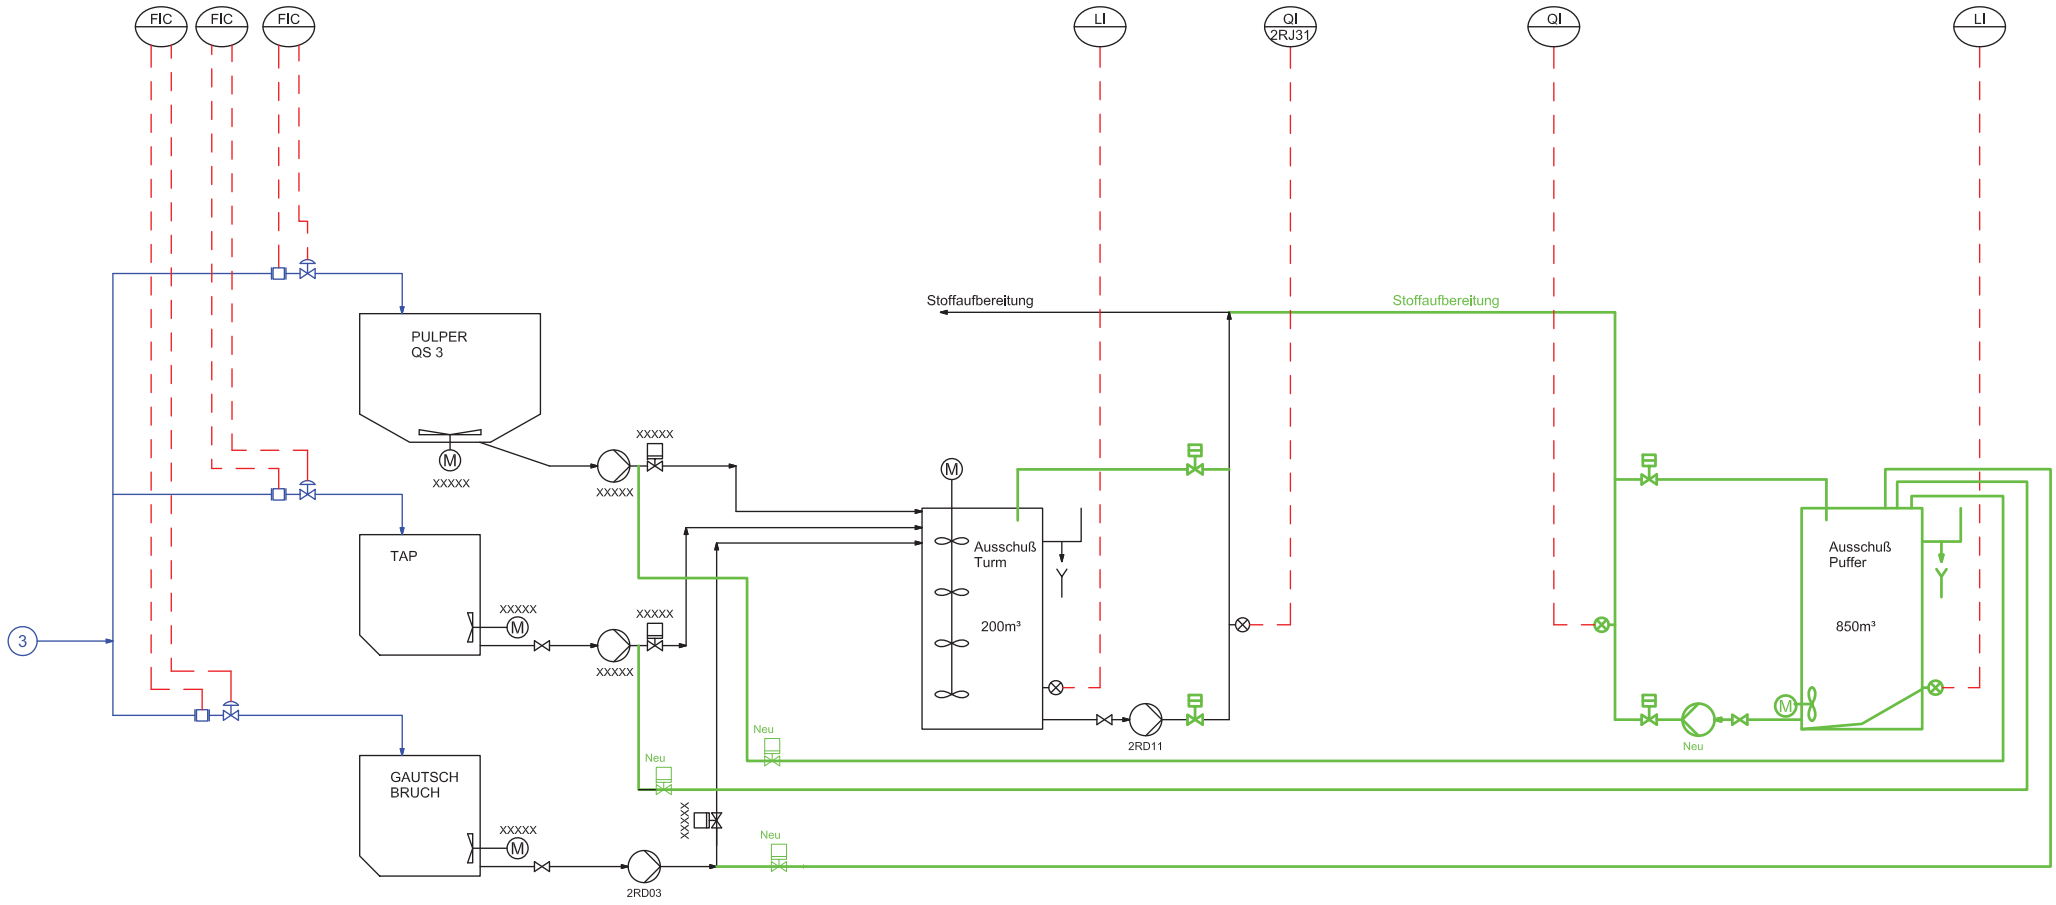

Diese Zeichnung darf ohne unsere ausdrückliche Genehmigung weder vervielfältigt noch dritten Personen im Original oder als Kopie ausgehändigt werden. Eigentums- und Urheberrechte vorbehalten.				Mayr-Melnhof Gernsbach GmbH Obertsroter Straße 9 D - 76593 Gernsbach				Maßstab: none	
		Datum	Name	Benennung:					
		Bearb. 03.06.2018	GeMSP	Schema Ausschußsystem					
		Gepr.							
		Norm							
				Zeichnungsnummer:				Blatt	
				ROI-Ausschuß				1	
Zust.	Änderung	Datum	Name						