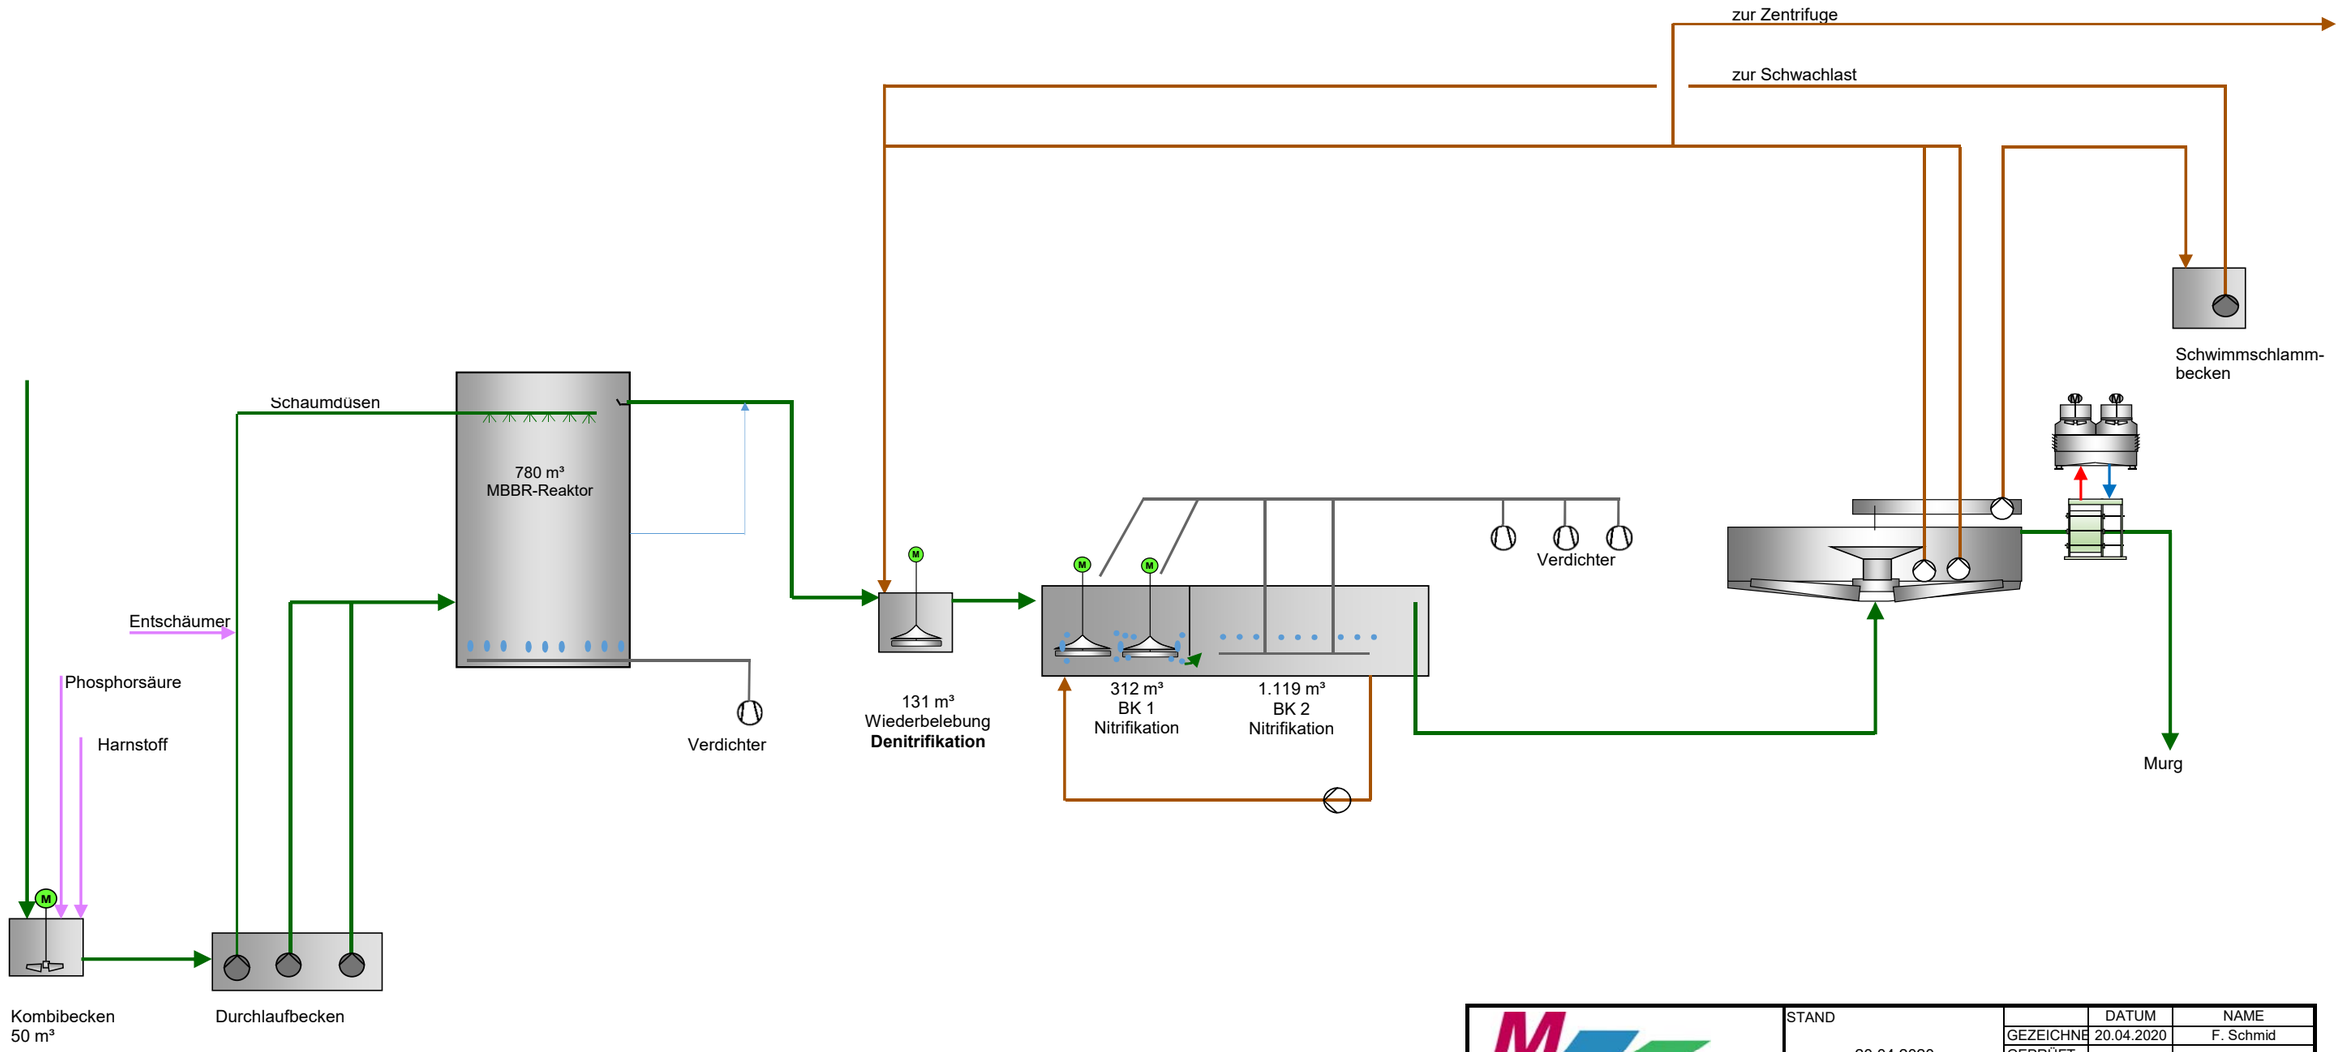

Abwasser
Schlämme
Hilfsstoffe
Prozessluft

Consult GmbH	STAND 20.04.2020		DATUM	NAME
		GEZEICHNET	20.04.2020	F. Schmid
		GEPRÜFT		
		GENEHMIGT		
	KUNDEN-NUMMER 1307	MASSTAB		
KUNDE Mayr-Melnhof Gernsbach		***URHEBERSCHUTZ NACH DIN ISO 16016***		
PROJEKT Optimierung ARA				
Blockfließbild Kläranlage			BLATT GRÖSSE	
			INDEX	