



Profil 04

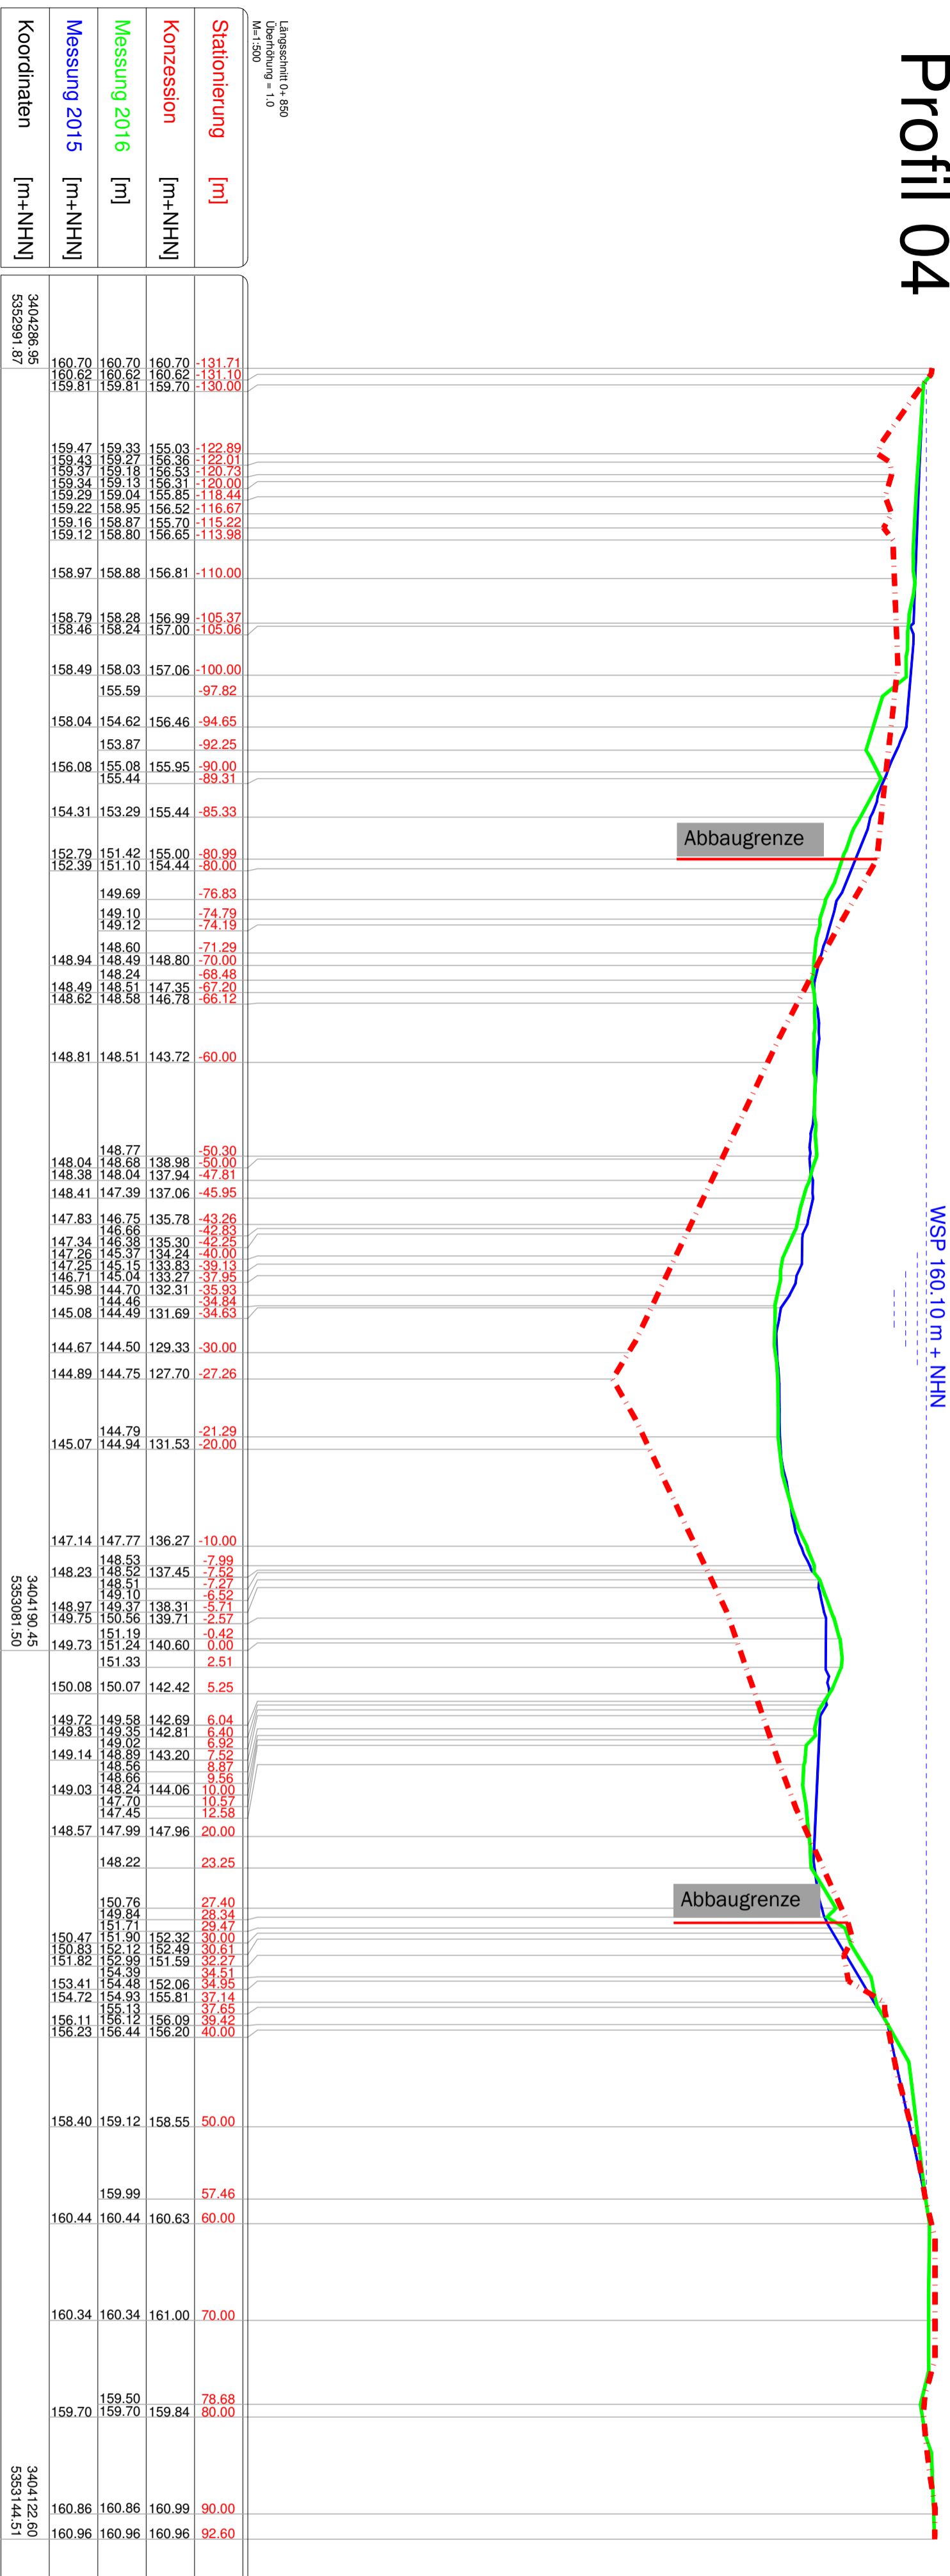

Nr.	Datum	Name	Geprüft	Art der Änderung

Planungsrundlagen/Quellen:

Lageplan Seevermessung 26.10.2016
Becker und Schwab
 Beratende Ingenieure für Vermessung PartGmbH
 Osstraße 13, 77894, Kehl
 Tel.: 07851/958550 Fax: 07851/958552
 eMail: info@becker-schwab.eu

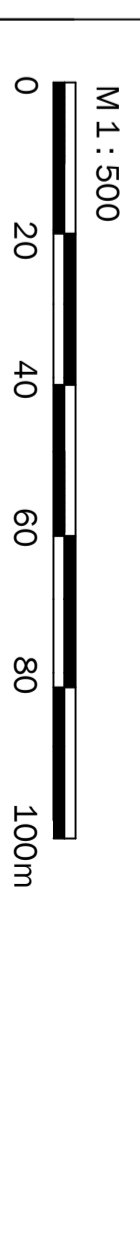

KIESABBAU RHINAU - VERTIEFUNG

ABB. 8.3: PROFILSCHNITTE M 1 : 500 (TEILPLAN NR. 04)

Dateiname: Abb. 8. 3: Profilschnitte.dwg

Projektnummer: 11 UIG 964/01b

Plannummer: Abb.8.3 / 04

Datum: 2018-05-05

Änderungsnr.: -

REGIOPLAN INGENIEURE Salzburg GmbH

Siezenheimer-Str. 39A
 A-5020 Salzburg
 T +43/662/45 16 22-0
 E office@regioplan.org

