



Profil 07

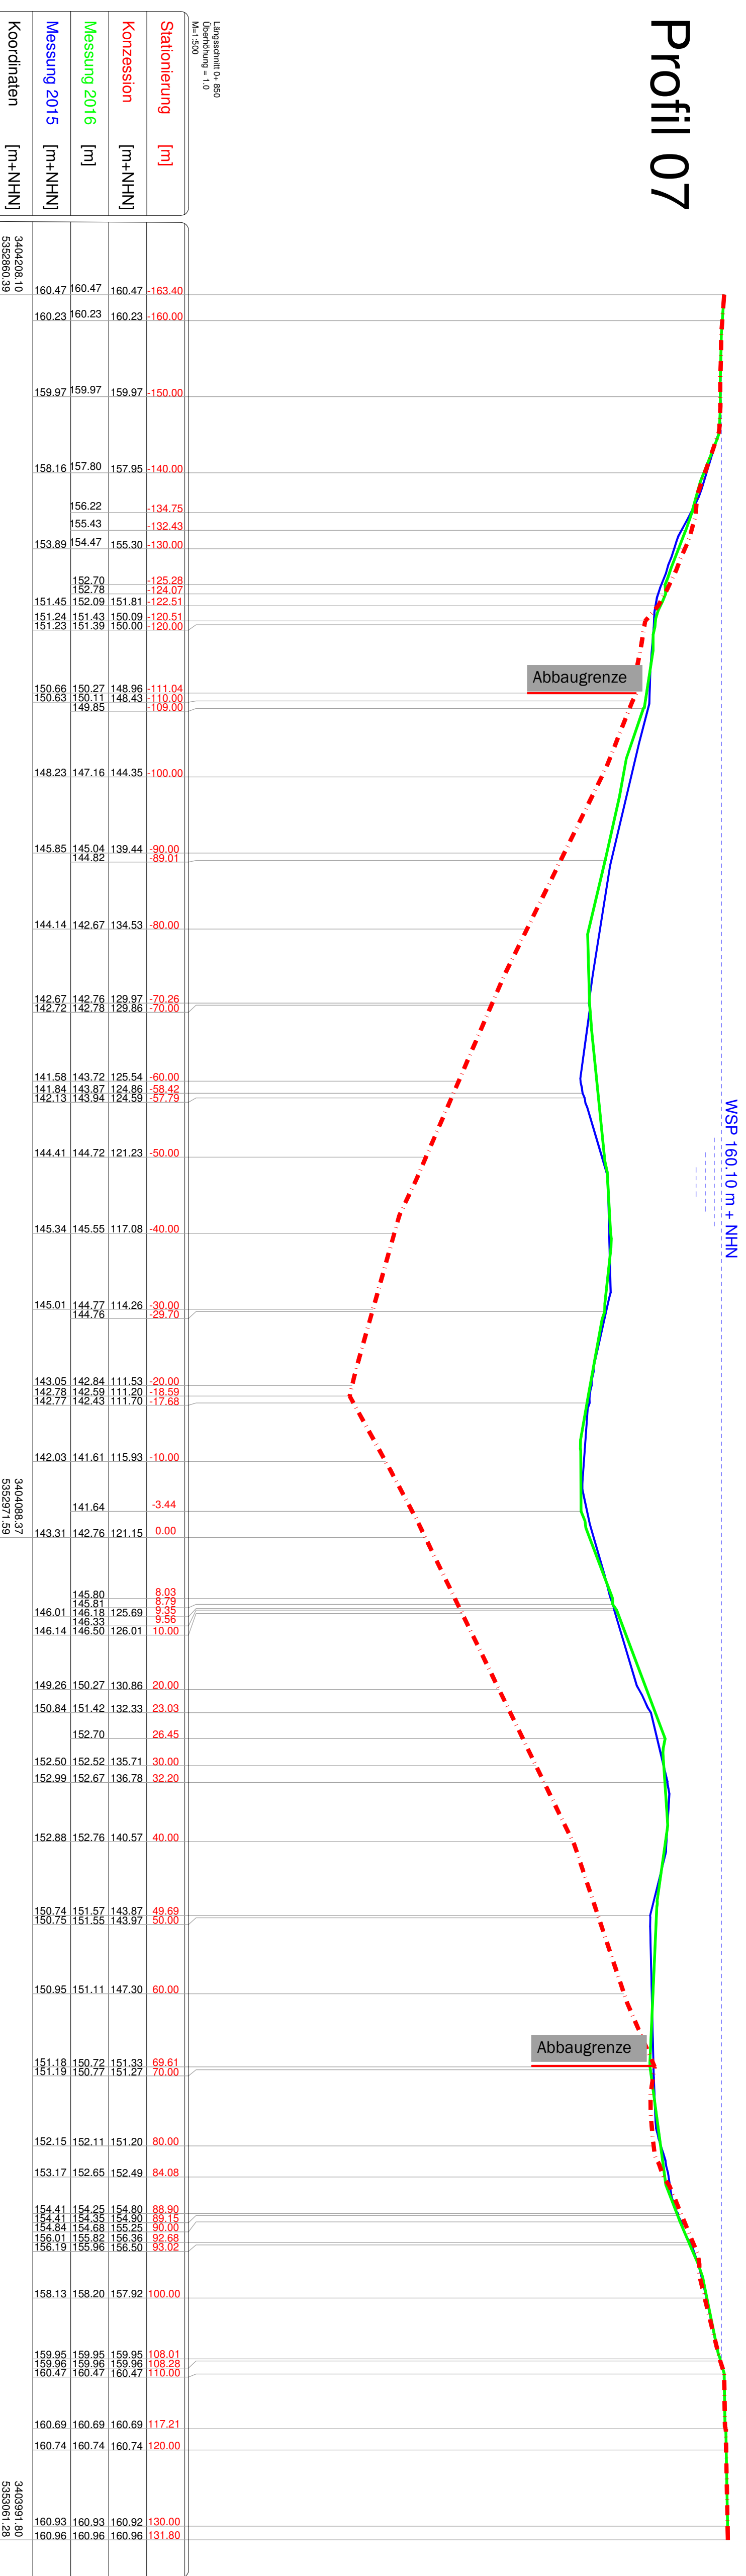

Nr.	Datum	Name	Geprüft	Art der Änderung

Planungsgrundlagen/Quellen:

Lageplan Seevermessung 26.10.2016
Becker und Schwab
 Beratende Ingenieure für Vermessung PartGmbH
 Osistraße 13, 77694 Kehl
 Tel.: 07851/958550 Fax: 07851/958552
 eMail: info@becker-schwab.eu

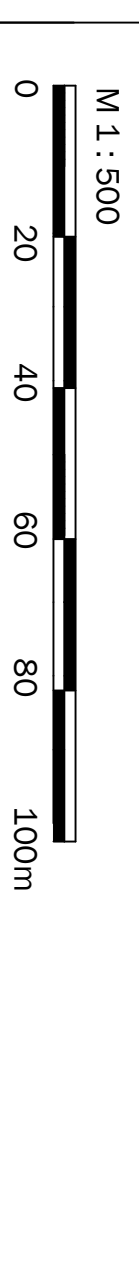

KIESABBAU RHINAU - VERTIEFUNG

ABB. 8.3: PROFILSCHNITTE M 1 : 500 (TEILPLAN NR.07)

Dateiname		Abb. 8.3: Profilschnitte.dwg	
Projektnummer		11 UIG 964/01b	
Plannummer	Abb.8.3 / 07	Gez.	FM
Datum	2018-05-05	Plangröße	300x930
Änderungsnr.	-	Maßstab	1 : 500
		Sonstiges	-

REGIOPLAN INGENIEURE Salzburg GmbH

Stiezenheimers-Str. 39A
 A-5020 Salzburg
 T +43/662/45 16 22-0
 E office@regioplan.org

