


Profil 08


WSP 160,10 m + NHN

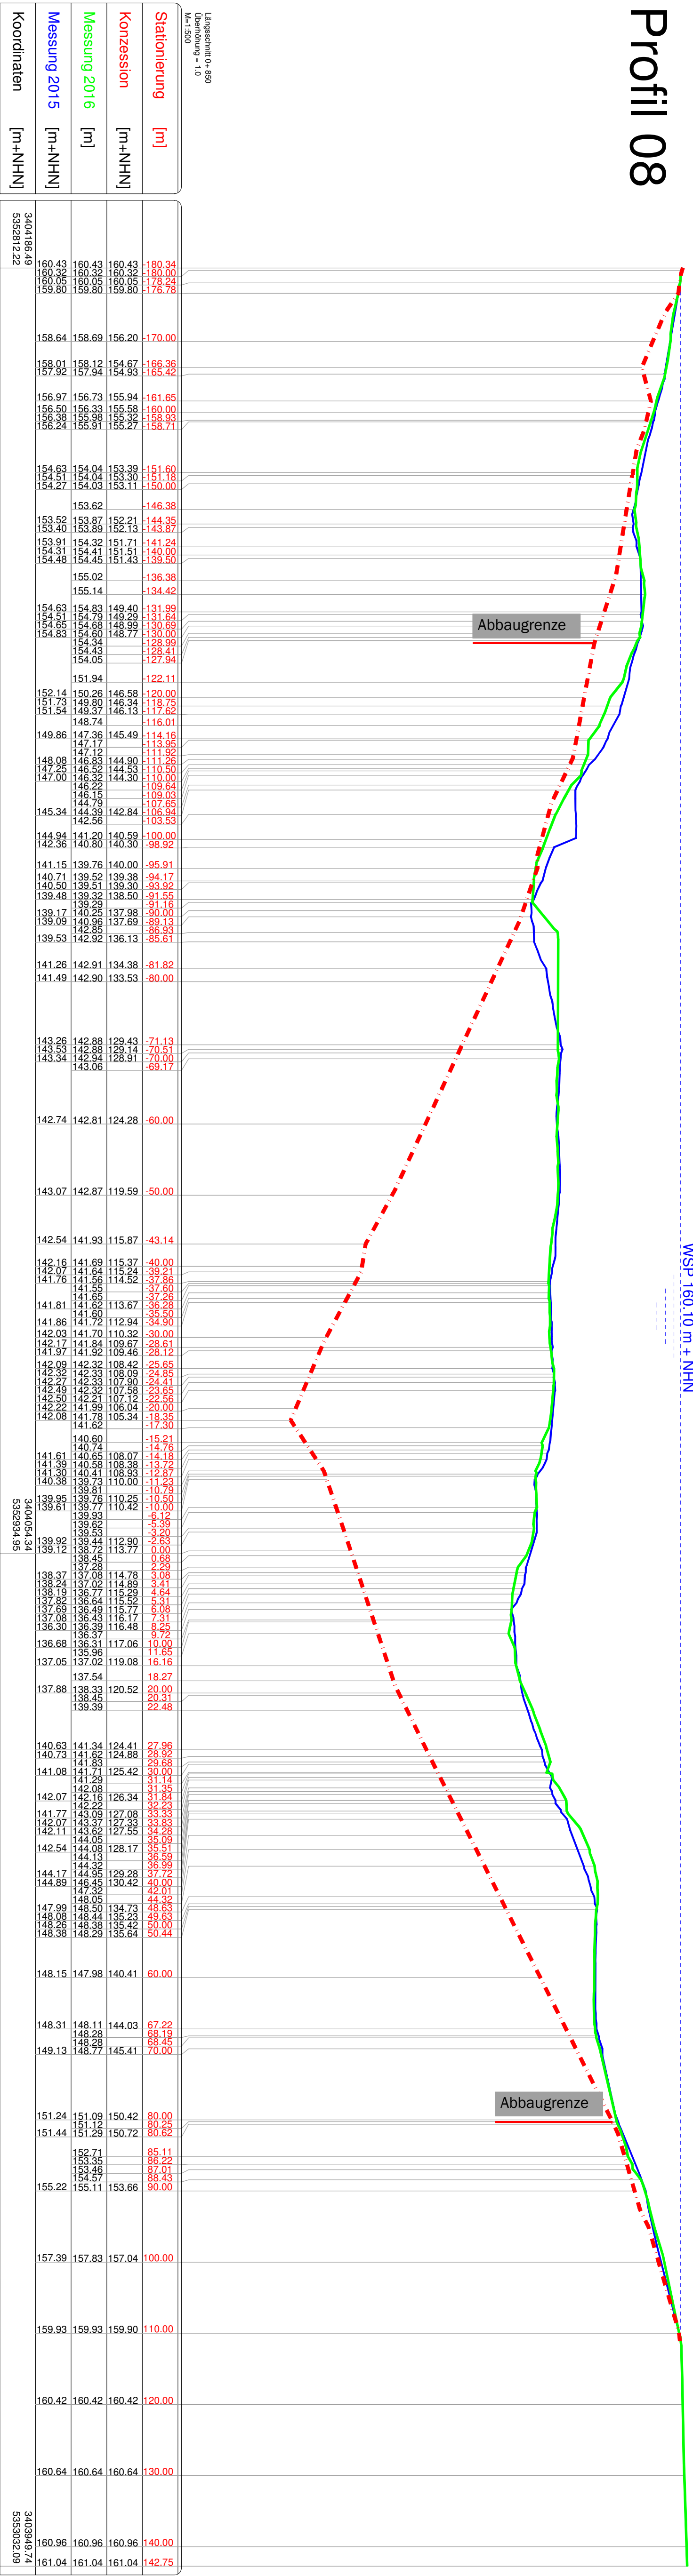

Nr.	Datum	Name	Gepflücht	Art der Änderung

Planungsgrundlagen/Quellen:

Lageplan Seevermessung 26.10.2016
Becker und Schwab
 Beratende Ingenieure für Vermessung PartGmbH
 Oststraße 13, 77694 Kehl
 Tel.: 07851/958550 Fax: 07851/958552
 eMail: info@becker-schwab.eu

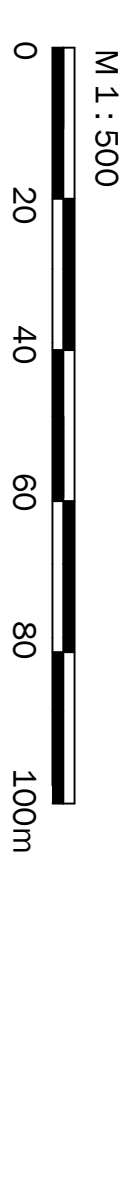

KIESABBAU RHINAU - VERTIEFUNG

ABB. 8.3: PROFILSCHNITTE M 1:500 (TEILPLAN NR.08)

Dateiname	Abb. 8.3: Profilschnittdwg
Projektnummer	11 UIG 964/01b
Plannummer	Abb. 8.3 / 08
Datum	2018-05-05
Änderungsnr.	-
Maßstab	1:500
Sonstiges	-

REGIOPLAN INGENIEURE

Sitzenheimer-Str. 39A
 A-5020 Salzburg
 T +43/662/45 16 22-0
 E office@regioplan.org

