


# Profil 11

WSP 160.10 m + NHN

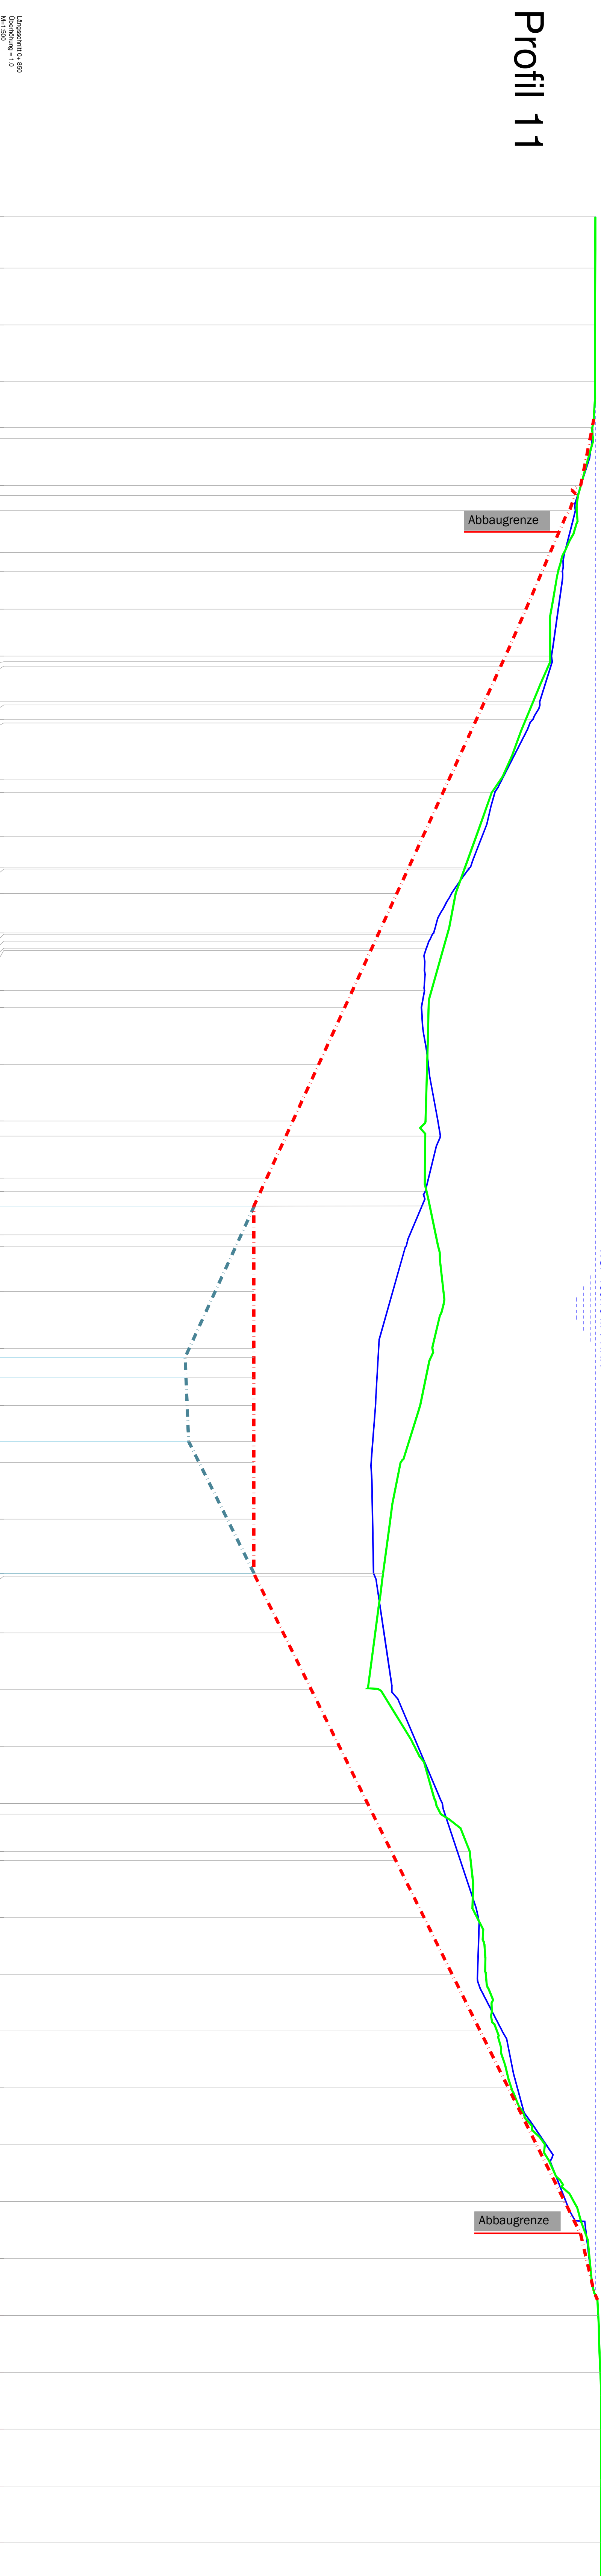

Längsprofil 0-150 Überhöhung = 1,0 Lst. 1:500		Stationierung		Kontzession		Erweiterung 2017 [m+NHN]		Messung 2016		Messung 2015		Koordinaten	
	[m]	[m+NHN]	[m+NHN]	[m+NHN]	[m+NHN]	[m+NHN]	[m+NHN]	[m+NHN]	[m+NHN]	[m+NHN]	[m]	[m]	
	160.09		-249.01								3404191.72	5359353.59	
	160.06		-240.00										
	160.00		-230.00										
	160.03		-220.00										
	159.57	159.56	-211.92	159.55									
	159.53	159.66	-210.00	159.17									
	157.52	157.54	-201.74	157.50									
	156.97	157.05	-200.00	156.48									
	156.56	156.81	-197.32	155.54									
	154.71	154.61	-190.00	152.16									
	154.30	153.55	-186.68	150.74									
	153.56	152.35	-180.00	147.86									
	152.36	152.15	-171.77	144.26									
	152.26	152.16	-170.78	143.45									
	152.26	151.82	-170.00	143.45									
	150.30	149.14	-163.73	140.58									
	150.35	148.90	-163.15	140.32									
	149.13	147.86	-160.66	139.18									
	148.58	147.59	-160.00	138.87									
	143.63	143.39	-150.00	134.30									
		141.85	-147.75										
	140.13	139.10	-140.00	129.72									
	138.12	137.18	-134.66	127.28									
	137.83	137.05	-134.30	127.12									
	134.78	135.51	-130.00	125.15									
	131.63	134.10	-123.06	122.97									
	130.44	134.04	-121.88	122.82									
	130.80	133.70	-121.65	122.59									
	130.23	133.24	-120.00	120.59									
	130.04	131.26	-112.97	117.36									
	129.49	130.75	-110.00	116.00									
	130.69	130.50	-100.00	111.42									
	132.39	130.21	-90.00	106.85									
	132.82	130.16	-87.37	105.64									
	130.74	130.08	-80.00	102.27									
	130.15	130.40	-77.58	101.17									
	129.57	130.96	-75.03	100.00									
	127.44	132.01	-70.00	100.00									
	126.81	132.43	-68.01	100.00									
	124.43	133.37	-60.00	100.00									
	121.96	131.42	-50.00	100.00									
		87.81	100.00										
		87.96	100.00										
	121.41	129.26	-40.00	100.00									
		88.42	100.00										
	120.66	125.84	-30.00	100.00									
	120.89	124.02	-20.00	100.00									
	121.09	122.73	-10.43	100.00									
	121.27	122.67	-10.00	100.21									
	122.90	121.35	0.00	105.17							3409982.27	5359352.04	
	124.28	122.10	10.00	110.12									
	128.89	128.29	20.00	115.07									
	133.18	132.06	30.00	120.02									
		132.90	31.85										
		138.00	38.43										
	136.33	138.15	40.00	124.97									
	139.48	139.26	50.00	129.93									
	139.36	140.81	60.00	134.88									
	143.71	142.78	70.00	139.83									
	146.37	145.32	80.00	144.78									
	151.44	151.21	90.00	149.74									
	154.92	156.31	100.00	154.69									
	159.00	159.08	110.00	158.50									
	160.60	160.60	120.00	160.60									
	160.97	160.97	130.00	160.97									
	161.14	161.14	140.00	161.14									
	161.14	161.14	150.00	161.14									
	161.09	161.09	160.00	161.09								3409981.57	
	161.06	161.06	166.08	161.06								5359353.06	

Nr.	Datum	Name	Geprüft	Art der Änderung

Planungsgrundlagen/Quellen:  
 Lageplan Seemessung 26.10.2016  
**Becker und Schwab**  
 Beratende Ingenieure für Vermessung PartGmbH  
 Ossistraße 13, 77694 Kehl  
 Tel.: 07851 9365550 Fax: 07851 9365552  
 eMail: info@becker-schwab.eu

## KIESBAU RHINAU - VERTIEFUNG

### ABB. 8.3: PROFILSCHNITTE M 1 : 500 (TEILPLAN NR. 11)

Dateiname		Abb. 8.3: Profilschnittdwg	
Projektnummer	11 UIG 964/01b	Gez.	FM
Plannummer	Abb.8.3 / 11	Plangröße	300x1.290
Datum	2018-05-05	Maßstab	1 : 500
Änderungsnr.	-	Sonstiges	-

REGIOPLAN  
 INGENIEURE

Siezenhimer-Str. 39A  
 A-5020 Salzburg  
 T +43/662/45 16 22-0  
 E office@regioplan.org