



Profil 15

WSP 160,10 m + NHN

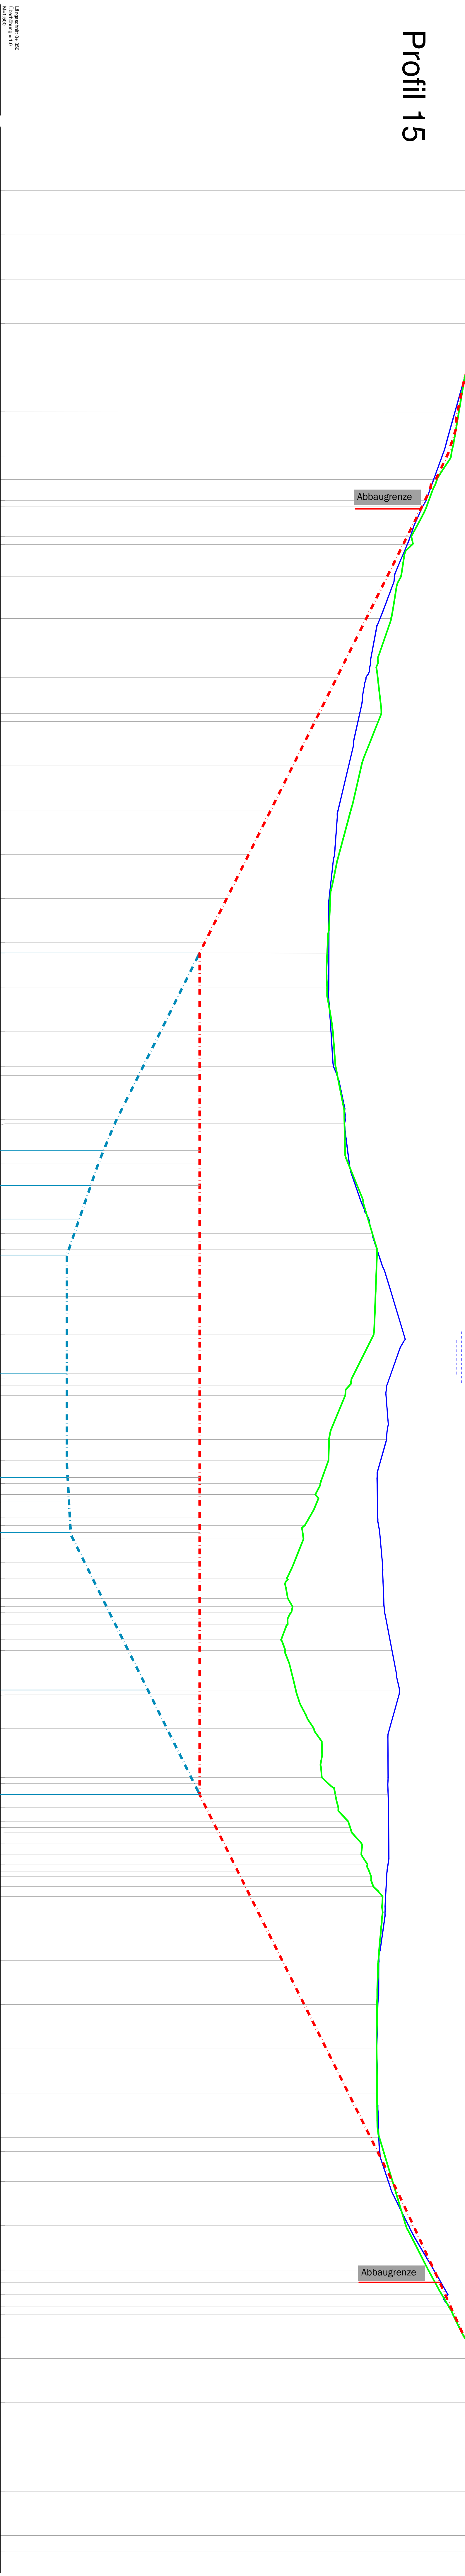

Nr.	Datum	Name	Geprüft	K1 der Änderung

Planungsrundlagen Quellen:
Lageplan Seevermessung 26.10.2016
Becker und Schwab
 Beratende Ingenieure für Vermessung/Photogrammetrie
 Osestraße 13, 77834 Kehl
 Tel.: 07851/938550 Fax: 07851/938552
 eMail: info@becker-schwab.eu

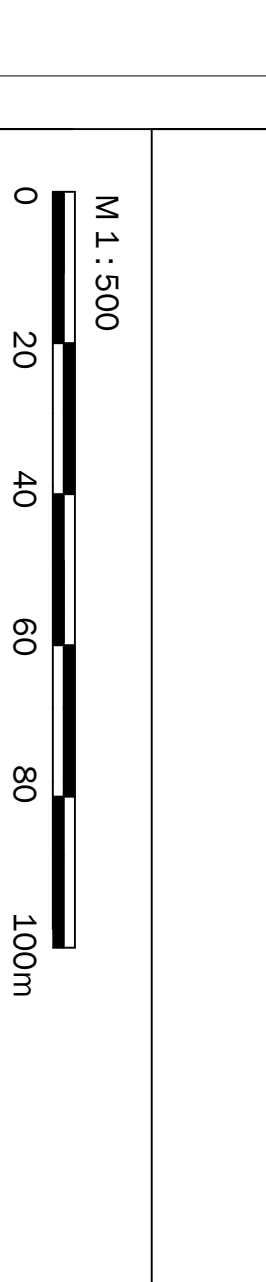

KIESABAU RHINAU - VERTIEFUNG

ABB. 8.3: PROFILSCHNITTE M 1 : 500 (TEILPLAN NR. 15)

Datenname	Abb. 8.3: Profilschnitte.dwg	Gez.	FM
Projektnummer	11 UG 964/01b	Plangröße	300x1470
Plannummer	Abb.8.3 / 15	Maßstab	1 : 500
Datum	2018.05.05	Änderungsnr.	Sonstiges
Änderungsnr.	-		

REGIOPLAN INGENIEURE Saizburg GmbH
 Scheinheimer-Str. 39A
 A-5020 Saizburg
 T +43/682/45 16 22-0
 E office@regiplan.org

