



WSP 160.10 m ± NHN

Profil 16

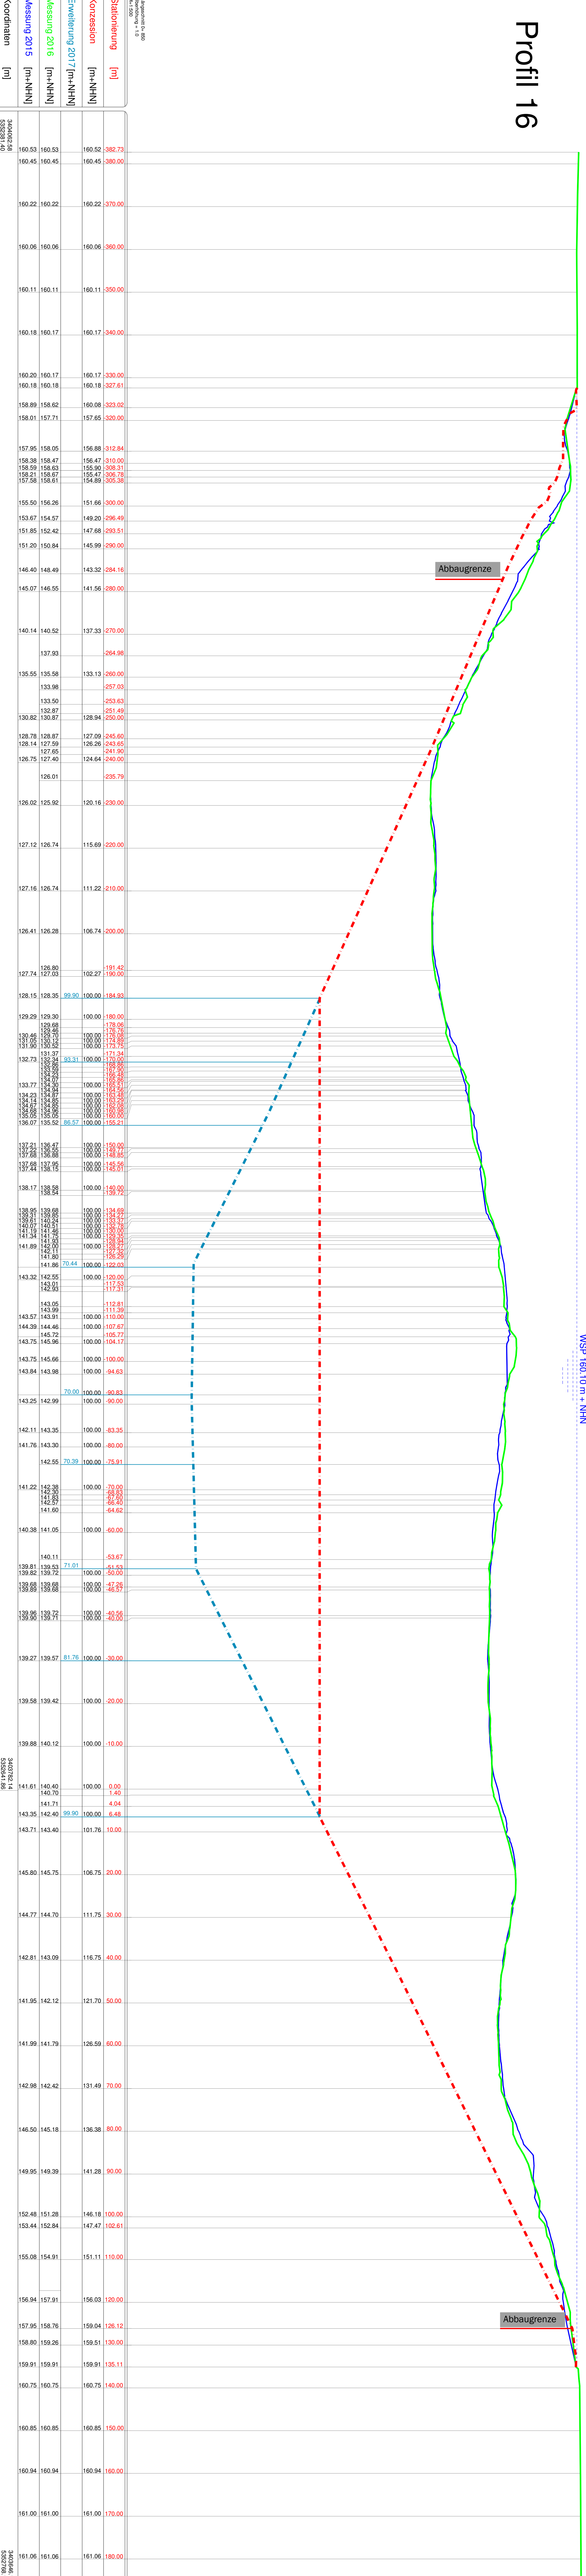

Nr.			
Datum	Name	Gedruckt	Kart der Kundenang.
Planungsrundlagen Quellen:			
Lageplan Seevermessung 26.10.2016			
Becker und Schwab			
Beratende Ingenieure für Vermessung PartGmbH			
Osterstraße 13, 77834 Kehl			
Tel.: 07851/938550 Fax: 07851/938552			
E-Mail: info@becker-schwab.eu			

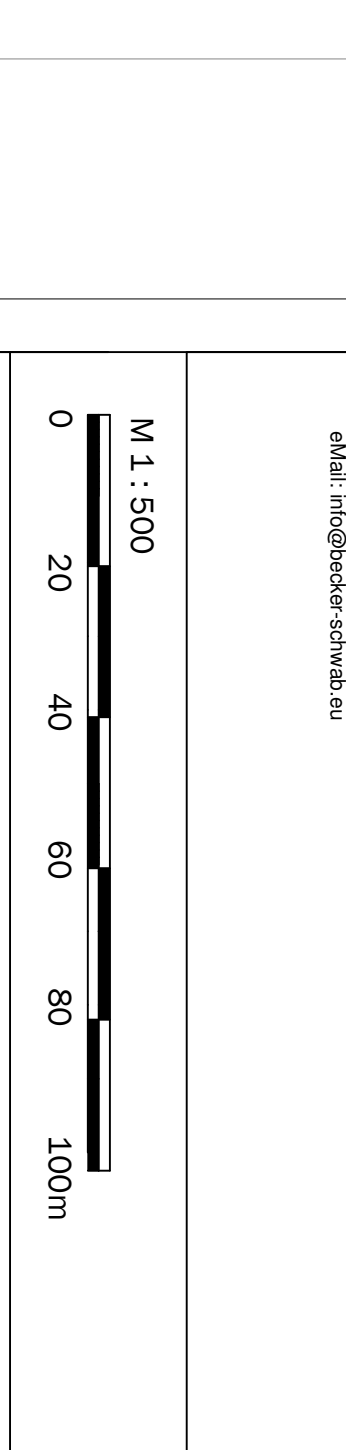

KIESABBAU RHINAU - VERTIEFUNG

ABB. 8.3: PROFILSCHNITTE M 1 : 500 (TEILPLAN NR. 16)

Datenname	Abb. 8.3: Profilschnitte.dwg	Gez.	FM
Projektnummer	11 UIG 964/01b	Plangröße	300x1,470
Plannummer	Abb.8.3 / 16	Maßstab	1 : 500
Datum	2018.05.05	Änderungsnr.	-
Änderungsnr.	-	Sonstiges	-

REGIOPLAN INGENIEURE Salzburg GmbH

Stetzenheimer-Straße 39A
A-5020 Salzburg
T +43 (0)682 /45 16 22-0
E office@regioplan.org