


841x420mm

I:\Projekte\akt\1442\4_LP_Umplanung\Plane\Plan_002_003_004_010_LP.dwg

Ju

IWP

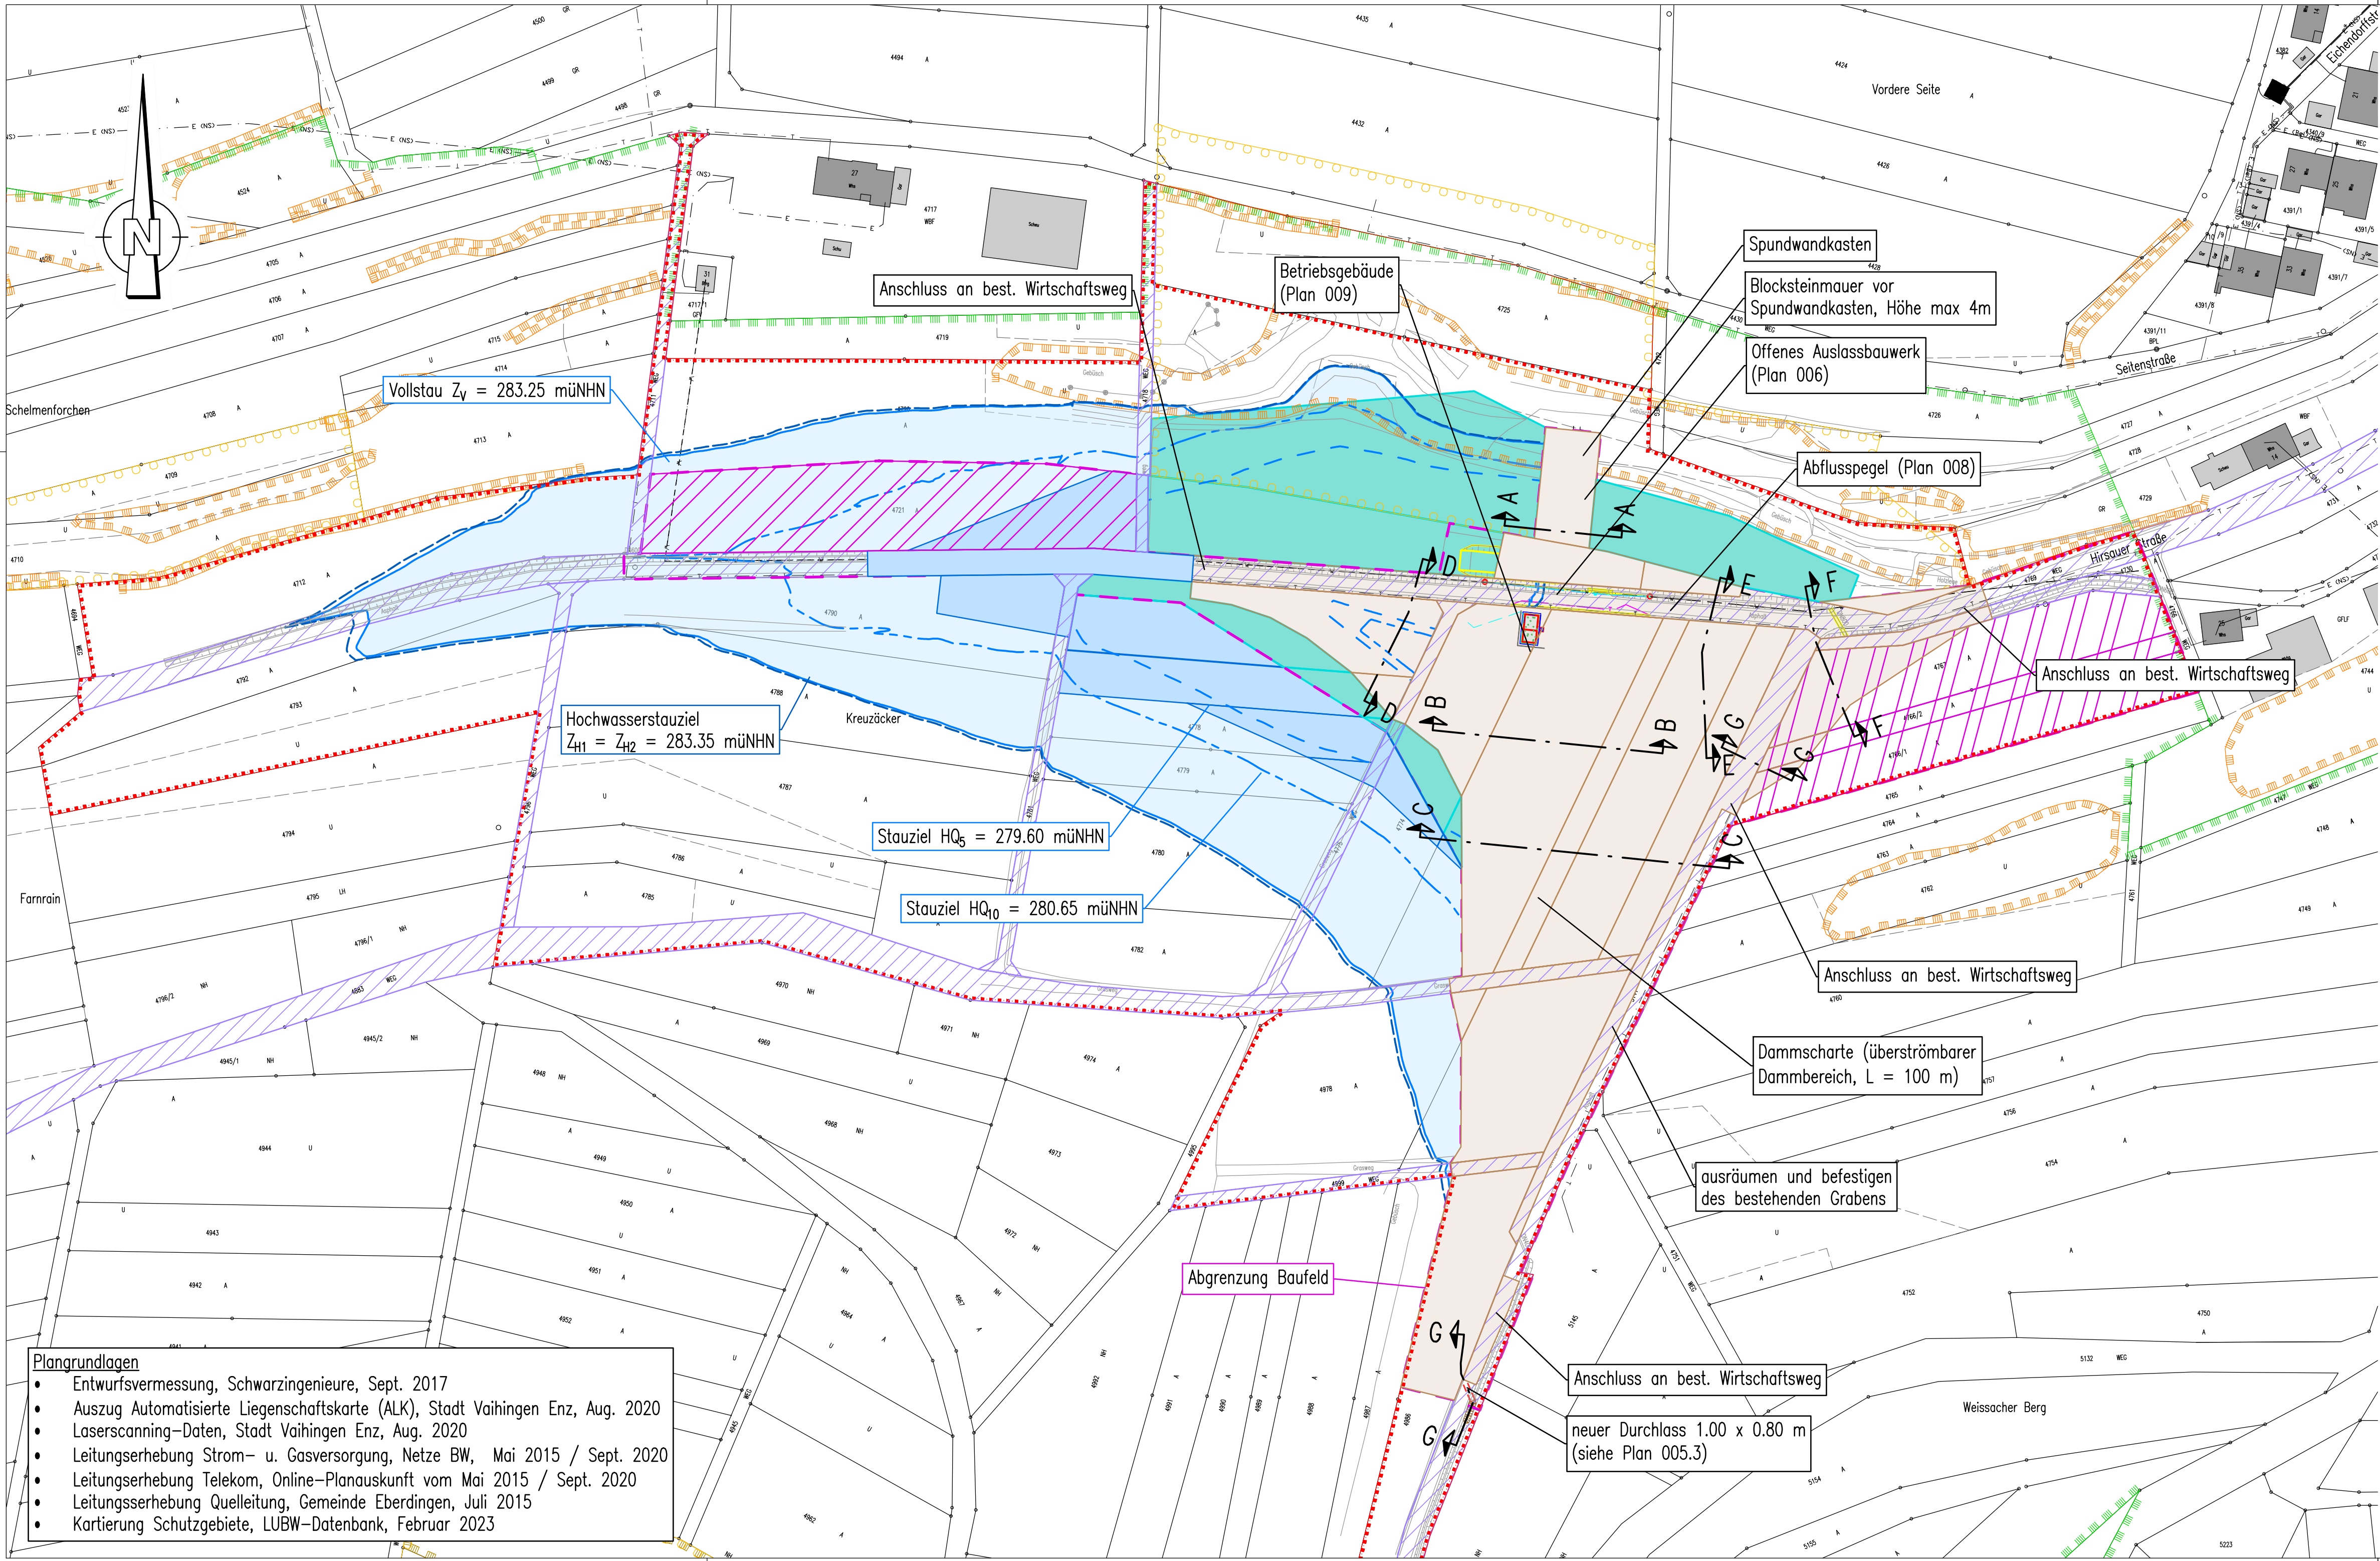

- Plangrundlagen**
- Entwurfsvermessung, Schwarzingenieure, Sept. 2017
 - Auszug Automatisierte Liegenschaftskarte (ALK), Stadt Vaihingen Enz, Aug. 2020
 - Laserscanning-Daten, Stadt Vaihingen Enz, Aug. 2020
 - Leitungserhebung Strom- u. Gasversorgung, Netze BW, Mai 2015 / Sept. 2020
 - Leitungserhebung Telekom, Online-Planauskunft vom Mai 2015 / Sept. 2020
 - Leitungserhebung Quelleitung, Gemeinde Eberdingen, Juli 2015
 - Kartierung Schutzgebiete, LUBW-Datenbank, Februar 2023

Legende zu Grunderwerbsplan

- Grunderwerb: Grundstücke die ganz oder teilweise für die Baumaßnahme benötigt werden.
- Grunderwerb HQ5-Fläche: Flurstücke die im Hochwasserfall ($T_N \leq 5a$) ganz oder teilweise überstaut werden.
- Grunderwerb Ausgleichsmaßnahme: Grundstücke die ganz oder teilweise für Ausgleichsmaßnahmen gem. LBP benötigt werden.
- Öffentliche Flächen: Flurstücke im Eigentum der Gemeinde Eberdingen
- Bauzeitlich genutzte Lagerflächen
- Vollstaufläche: Flurstücke die im Hochwasserfall (Vollstau = 283.25 müNN) ganz oder teilweise überstaut werden.
- Abgrenzung des Baufelds
- Vorhabengrenze

der Bauherr:
Zweckverband
Hochwasserschutz Strudelbachtal

Vaihingen an der Enz, den 12.06.2026
gez. Oberbürgermeister U. Skrzypek-Muth, Verbandsvorsitzender

der Planer:
Ingenieurbüro
Winkler und Partner GmbH

Stuttgart, den 12.06.2026
gez. R. Koch, Geschäftsführer

e			
d			
c			
b			
a			
Name		Datum	

Zweckverband HWS Strudelbachtal			
			
Ingenieurbüro Winkler und Partner GmbH			
Dipl.–Ing. Erhard Winkler · Dr.–Ing. Nina Winkler · Dipl.–Ing. Rüdiger Koch Schloßstr. 59 A · 70176 Stuttgart · http://www.iwp-online.de			
Name		Hochwasserrückhaltebecken Im Grund Grunderwerbsplan	
Bearbeitet S. Jungmann			
Geprüft R. Koch			
Höhensystem DHHN2016 (alle Höhen in müNNH)			
Koordinatensystem UTM/ETRS89 (Zone 32)			
Maßstab 1 : 1000			
Projektnummer 1442 G			
Plannummer 003		Stand 24.10.2025	