


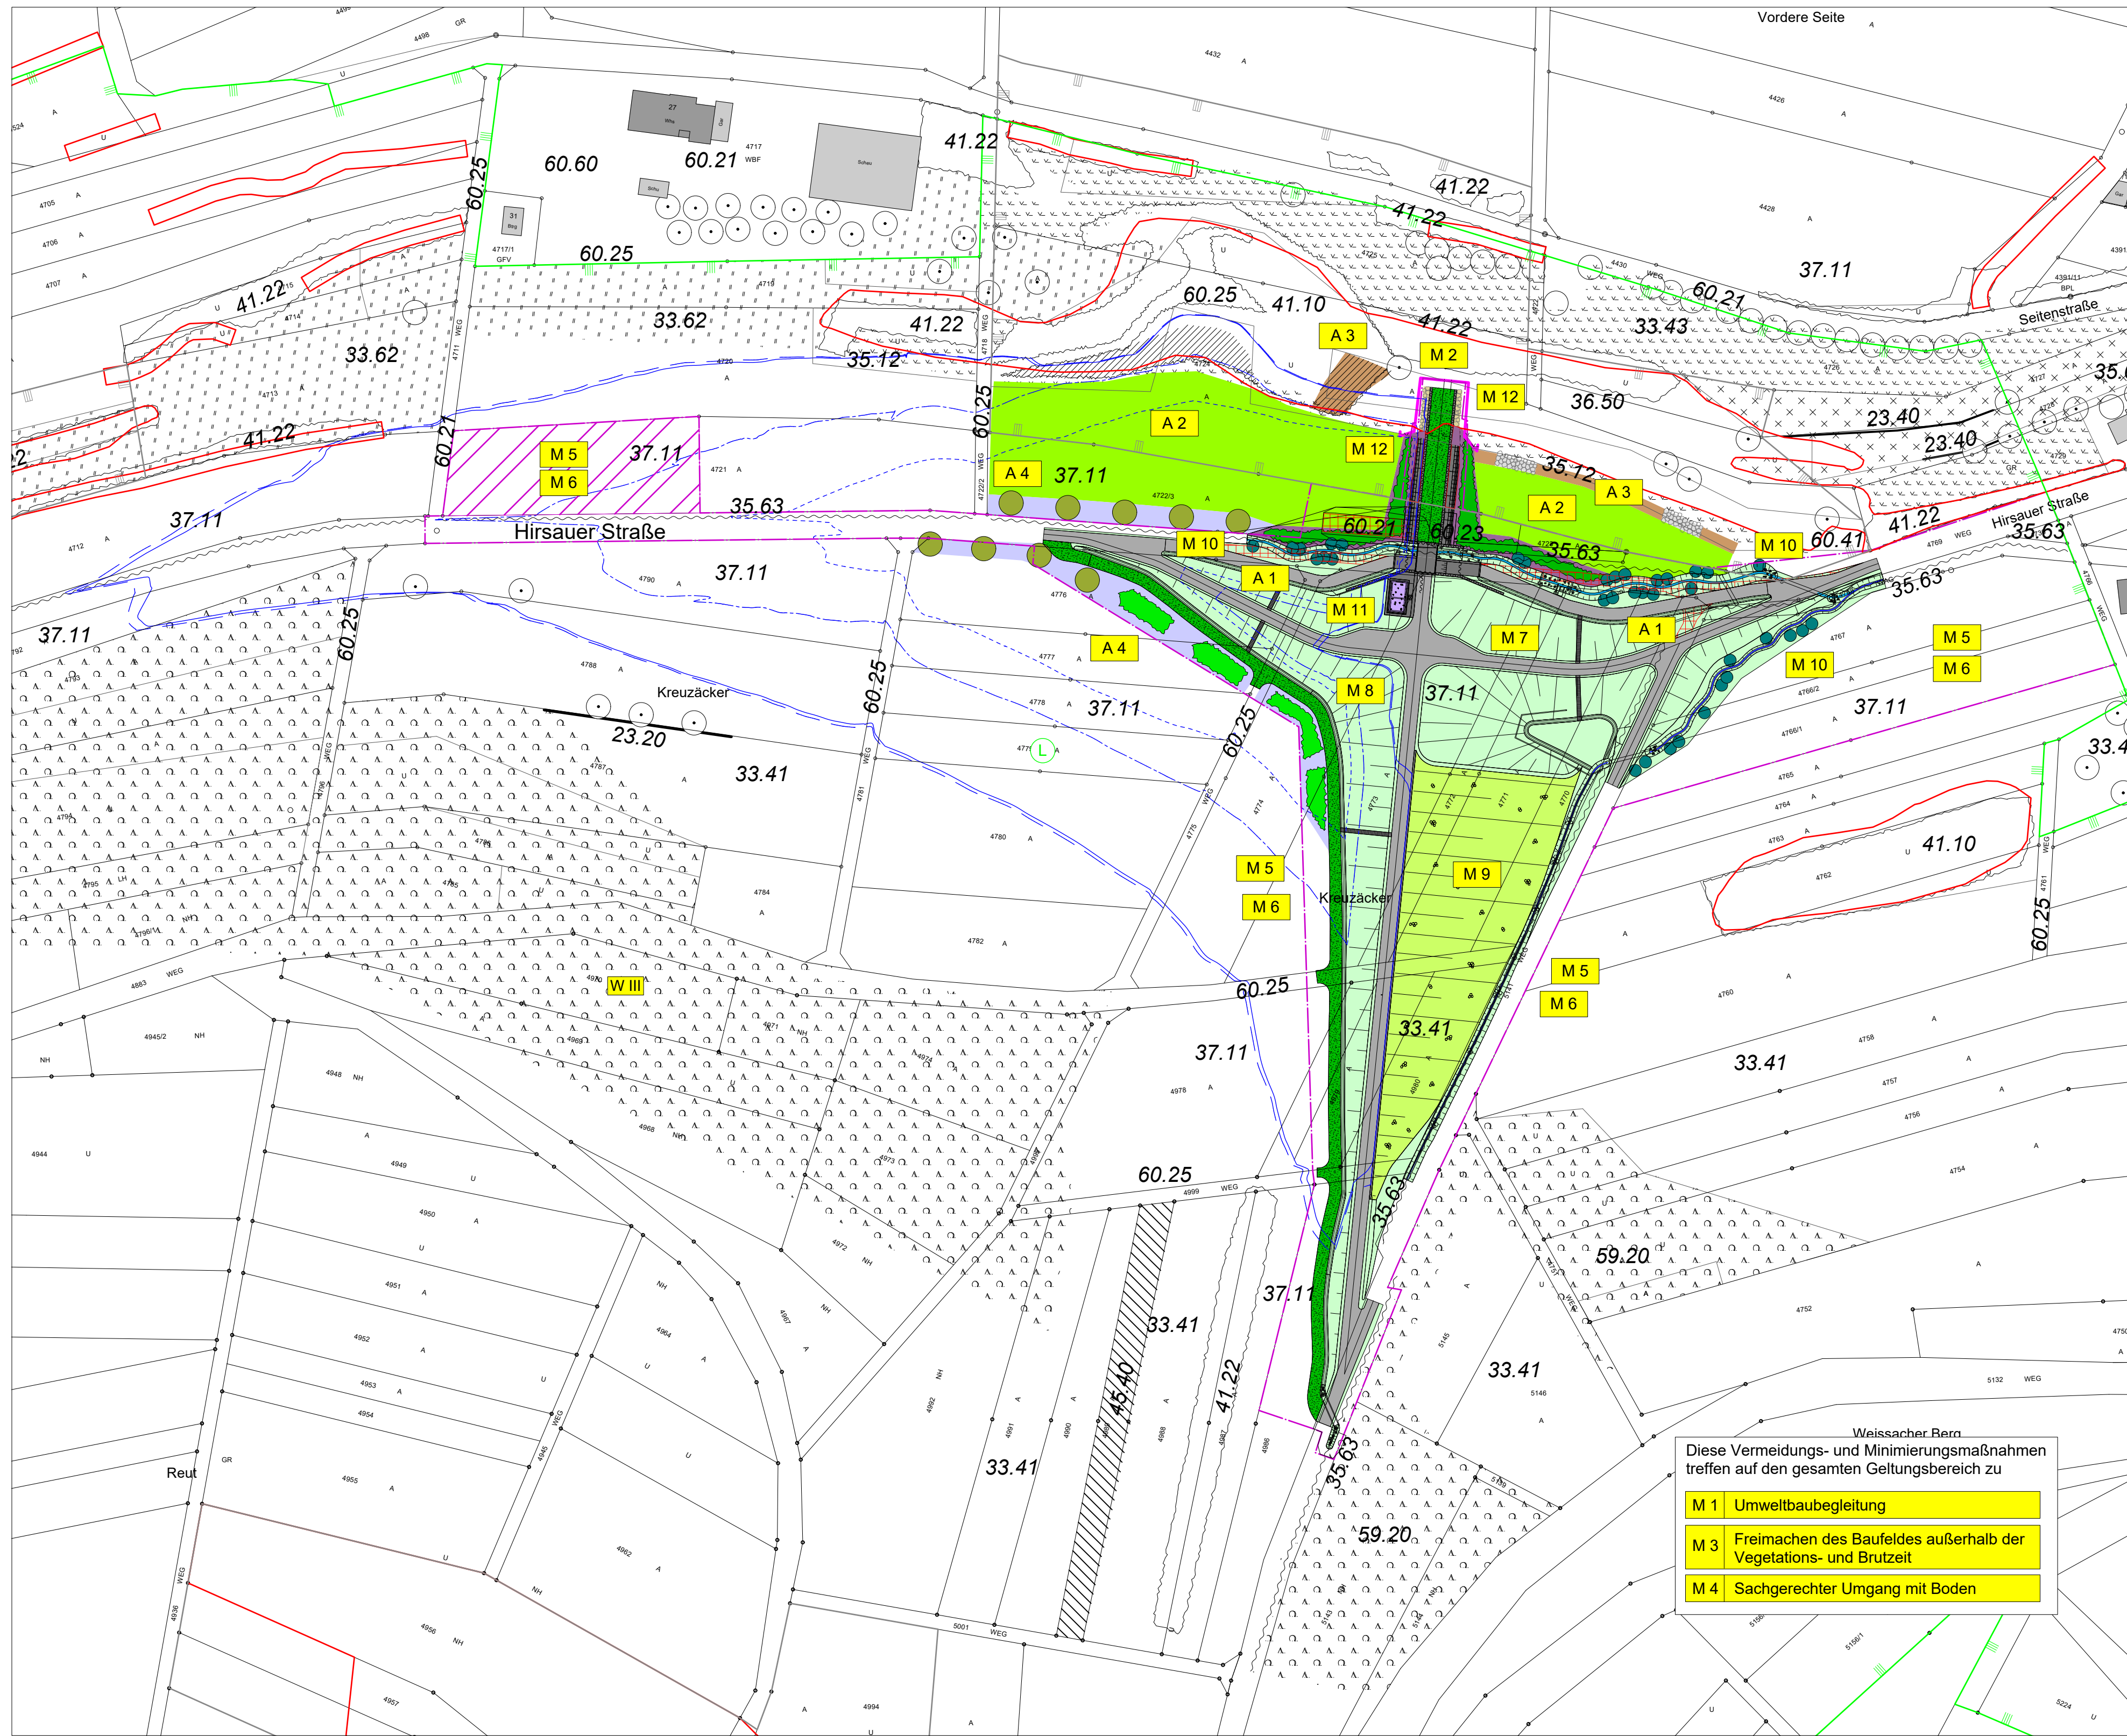

LEGENDE

Bestand

Biotoptypen (nach Typenliste Baden-Württemberg)

- 12.61 Entwässerungsgraben
- 21.12 Anthropogen freigelegte Felsbildung
- 23.20 Steinriegel
- 23.40 Trockenmauer
- 33.41 Fettwiese mittlerer Standorte
- 33.43 Magerwiese mittlerer Standorte (FFH-LRT 6510)
- 33.62 Rotationsgrünland oder Grünlandeinsaat
- 35.12 Mesophytische Saumvegetation
- 35.62 Ausdauernde Ruderalvegetation trockenwarmer Standorte
- 35.63 Ausdauernde Ruderalvegetation frischer bis feuchter Standorte
- 36.50 Magerrasen basenreicher Standorte (FFH-LRT 6210)
- 37.11 Acker mit fragmentarischer Unkrautvegetation
- 41.10 Feldgehölz / 41.22 Feldhecke mittlerer Standorte
- 45.12/45.20/45.30 Obstbaum
- 45.12/45.20/45.30 Laubbaum
- 45.40 Streuobstbestand
- 59.20 Mischbestand aus Laub- und Nadelbäumen
- 60.10 Von Bauwerken bestandene Fläche
- 60.21 Völlig versiegelte Straße oder Platz
- 60.23 Weg oder Platz mit wassergebundener Decke, Kies oder Schotter
- 60.25 Grasweg
- 60.41 Lagerplatz
- 60.63 Mischtyp aus Nutz- und Ziergarten

Technische Planung

- Graben
- Damm / Bodenauftrag
- Geländemodellierung
- befestigter Dammbereich
- Grünweg mit Schotterrassen
- Fahrweg bituminös befestigt
- Baufeld
- Lagerfläche
- Vollstau Zv = 282,95 müNNH
- ZH1 = ZH2 = 283,35 müNNH
- Stauziel HQ5 = 279,60 müNNH
- Stauziel HQ10 = 280,65 müNNH

Landschaftspflegerische Maßnahmen

Vermeidungs- und Minimierungsmaßnahmen

- Nummer des Maßnahmentyps im Maßnahmenkatalog
- M 1 Umweltbaubegleitung
- M 2 Schutz von wertvollen Lebensräumen durch Abschrankung
- M 3 Freimachen des Baufeldes außerhalb der Vegetations- und Brutzeit
- M 4 Sachgerechter Umgang mit Boden
- M 5 Rekultivierung der Baustellenflächen / Bodenlockerung
- M 6 Wiederherstellung der ursprünglichen Biotoptypen nach Bauende
- M 7 Wiederherstellung bestehender Wegeverbindungen
- M 8 Ansaat von Dammfächen und sonstigen Nebenflächen [Zielbiotop: Fettwiese feuchter bis mittlerer Standorte (33.41)]
- M 9 Ansaat von Dammscharte [Zielbiotop: Magerwiese mittlerer Standorte (33.43)]
- M 10 Gestaltung der Gräben [(Zielbiotop: Gebüsch mittlerer Standorte (42.20)]
- M 11 Dachbegrünung
- M 12 Landschaftliche Einbindung der Spundwand [(Zielbiotope: Steinriegel (23.20), Saumvegetation mittlerer Standorte (35.10), Feldhecke mittlerer Standorte (41.22)]

Ausgleichsmaßnahmen

- Nummer des Maßnahmentyps im Maßnahmenkatalog
- A 1 Rückbau von versiegelten Wegen und Flächen
- A 2 Umwandlung von Acker in extensives Grünland [Zielbiotop: Fettwiese mittlerer Standorte (33.41)]
- A 3 Entwicklung von Magerwiese / Magerrasen [Zielbiotope: Steinriegel (23.20), Magerwiese mittlerer Standorte (33.43) / Magerrasen basenreicher Standort (36.50)]
- A 4 Pflanzung von Bäumen und Sträuchern mit Entwicklung eines Saumes [Zielbiotope: Saumvegetation mittlerer Standorte (35.10), Feldhecke mittlerer Standorte (41.22), Laubbaumreihe (45.12)]


CEF-Maßnahmen

- Nummer des Maßnahmentyps im Maßnahmenkatalog
- CEF 1 Entwicklung von Buntbrachen (Verortung siehe Unterlage D, Maßnahmenkatalog, CEF 1)

Nachrichtlich

Schutzgebiete / -objekte nationaler Bedeutung

- Landschaftsschutzgebiet Nr. 1.18.076 "Strudelbachtal"
- Geschütztes Biotop nach § 30 BNatSchG / § 33 NatSchG
- Naturdenkmal
- Wasserschutzgebiet Nr. 118.137 "Strudelbach" Zone III und IIIA (Gesamtes Untersuchungsgebiet)

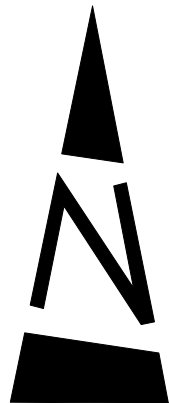

Weissacher Bern
Diese Vermeidungs- und Minimierungsmaßnahmen treffen auf den gesamten Geltungsbereich zu

- M 1 Umweltbaubegleitung
- M 3 Freimachen des Baufeldes außerhalb der Vegetations- und Brutzeit
- M 4 Sachgerechter Umgang mit Boden

Zweckverband Hochwasserschutz Strudelbachtal

Hochwasserrückhaltebecken Im Grund
Umweltverträglichkeitsstudie mit integriertem
Landschaftspflegerischen Begleitplan

Plan 2: Maßnahmen		Datum	Zeichen
Maßstab 1: 1.000	bearbeitet	Nov. 2025	Stotz
	gezeichnet	Nov. 2025	Gerstung
	geprüft	Nov. 2025	Stotz

LANDSCHAFTSÖKOLOGIE + PLANUNG

Bruns, Stotz & Gräßle Partnerschaft
Reinhardtstraße 11 73614 Schorndorf
07181-979696 stotz@buero-lp.de www.buero-lp.de

Stand der technischen Planung: Oktober 2025

Koordinatensystem UTM/ETRS89 (Zone 32)