


Bismarkplatz
Aufsicht
Wurzelgraben

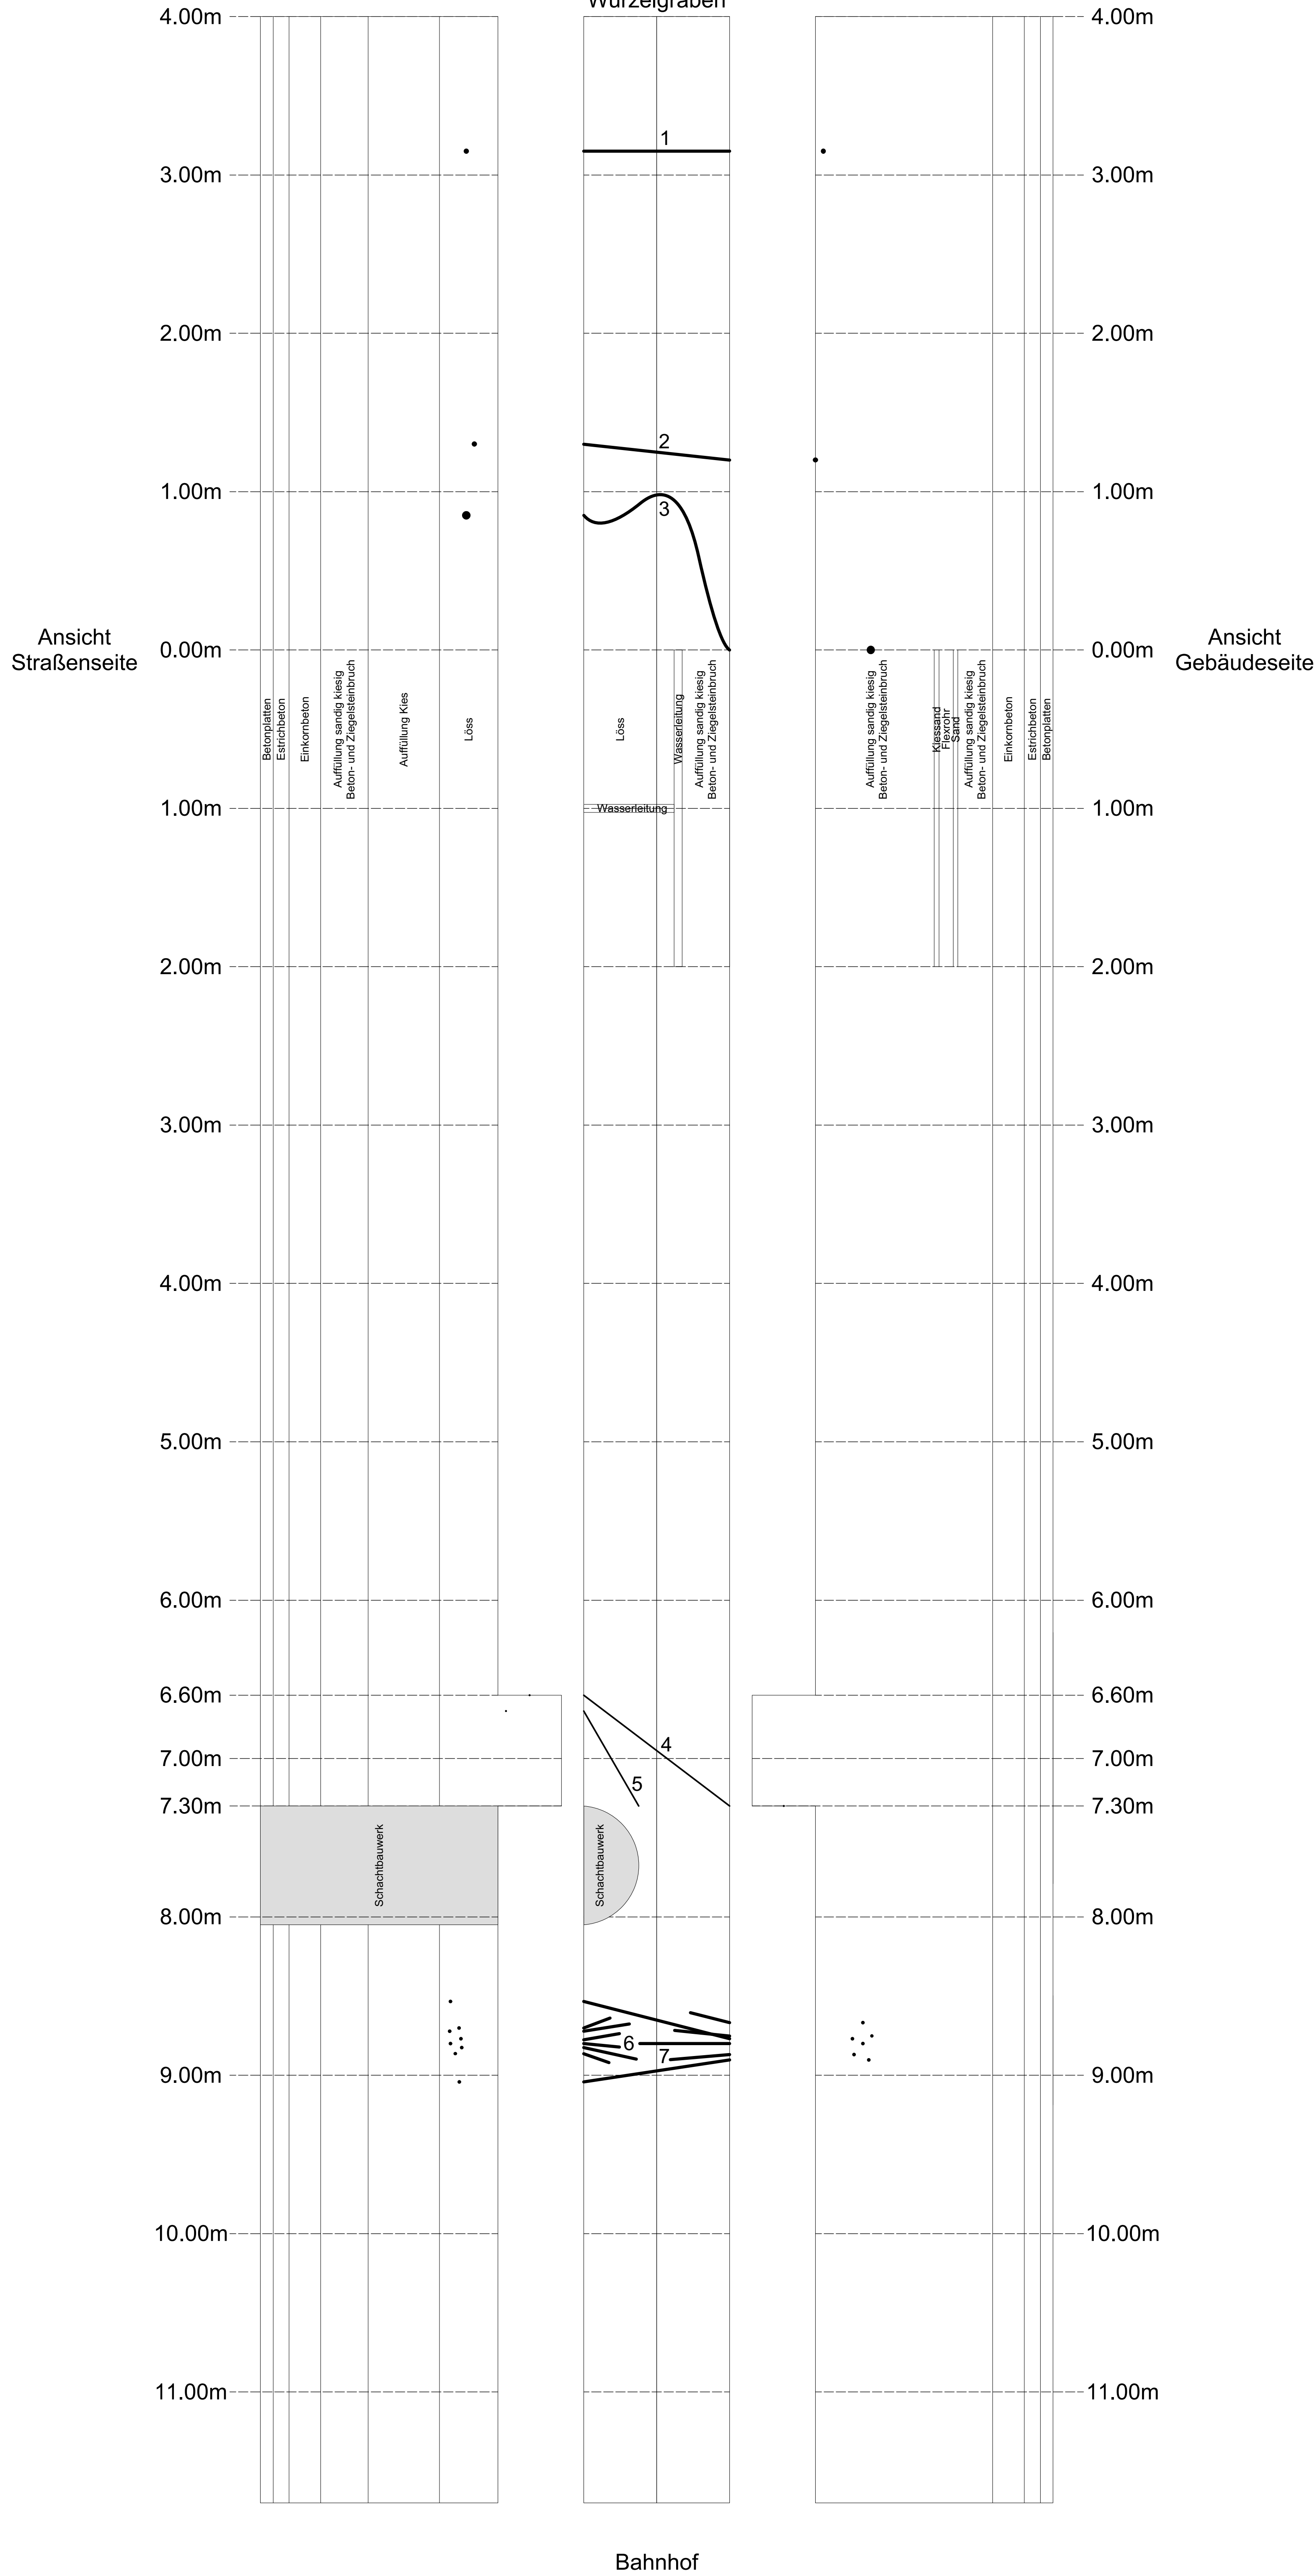

Legende

- 1 Wurzel 3 cm
- 2 Wurzel 3-4 cm
- 3 Wurzel 4 cm
- 4 Wurzel 0,8 cm
- 5 Wurzel 0,5 cm
- 6 Wurzeln 0,3-0,5 cm
- 7 Wurzeln 0,5-0,8 cm

Planfeststellung gemäß § 28 PBefG

Nr.	Art der Änderung bzw. Ergänzung	Datum	Zeichen
a			
b			
c			
d			
e			

Lageskizze

	68165 Mannheim Möhlstraße 27 Tel. 0621/465-0	Anlage: 15.4
		Blätter: 1 Blatt: 1
Mannheim, den 03.05.2019 gez. ppa. Straßburger 03.05.2019 gez. i.V. Klostermann	68165 Mannheim Möhlstraße 27 Tel. 0621/465-0	Plan-Nr.:
		bearb. Datum Name
		gepr. Datum Name
		bearb. 14.02.2019 WM
		gez. 14.02.2019 LA
		gepr. 14.02.2019 WM
	Heidelberg, den 14.02.2019	Projekt-Nr.: 18-08

Maßnahme: M173 - Neuordnung & Kapazitätserweiterung der Haltestelle Mannheim Hauptbahnhof

Maßstab: 1:200 Plan-Bezeichnung: Detailplan mit Wurzellagen (Baumgutachten)

Höhensystem: NN Koordinatensystem: GK Größe: 64 x 86 cm (0,55 qm)
Datengrundlage: Geobasisinformationen der Vermessungs- und Katasterverwaltung, Aktualität der Geobasisinformationen: 2012, Datengrundlage: Hessische Verwaltung für Bodenmanagement und Geoinformation AKTIS® Basis-DLM II, Vermessungsverwaltung der Länder ATKIS® DLM250, DLM1000 des BKG 2006 (p) geoGLIS® / © Geobase-DE/BKG 2012 (p) Altortsgl.