


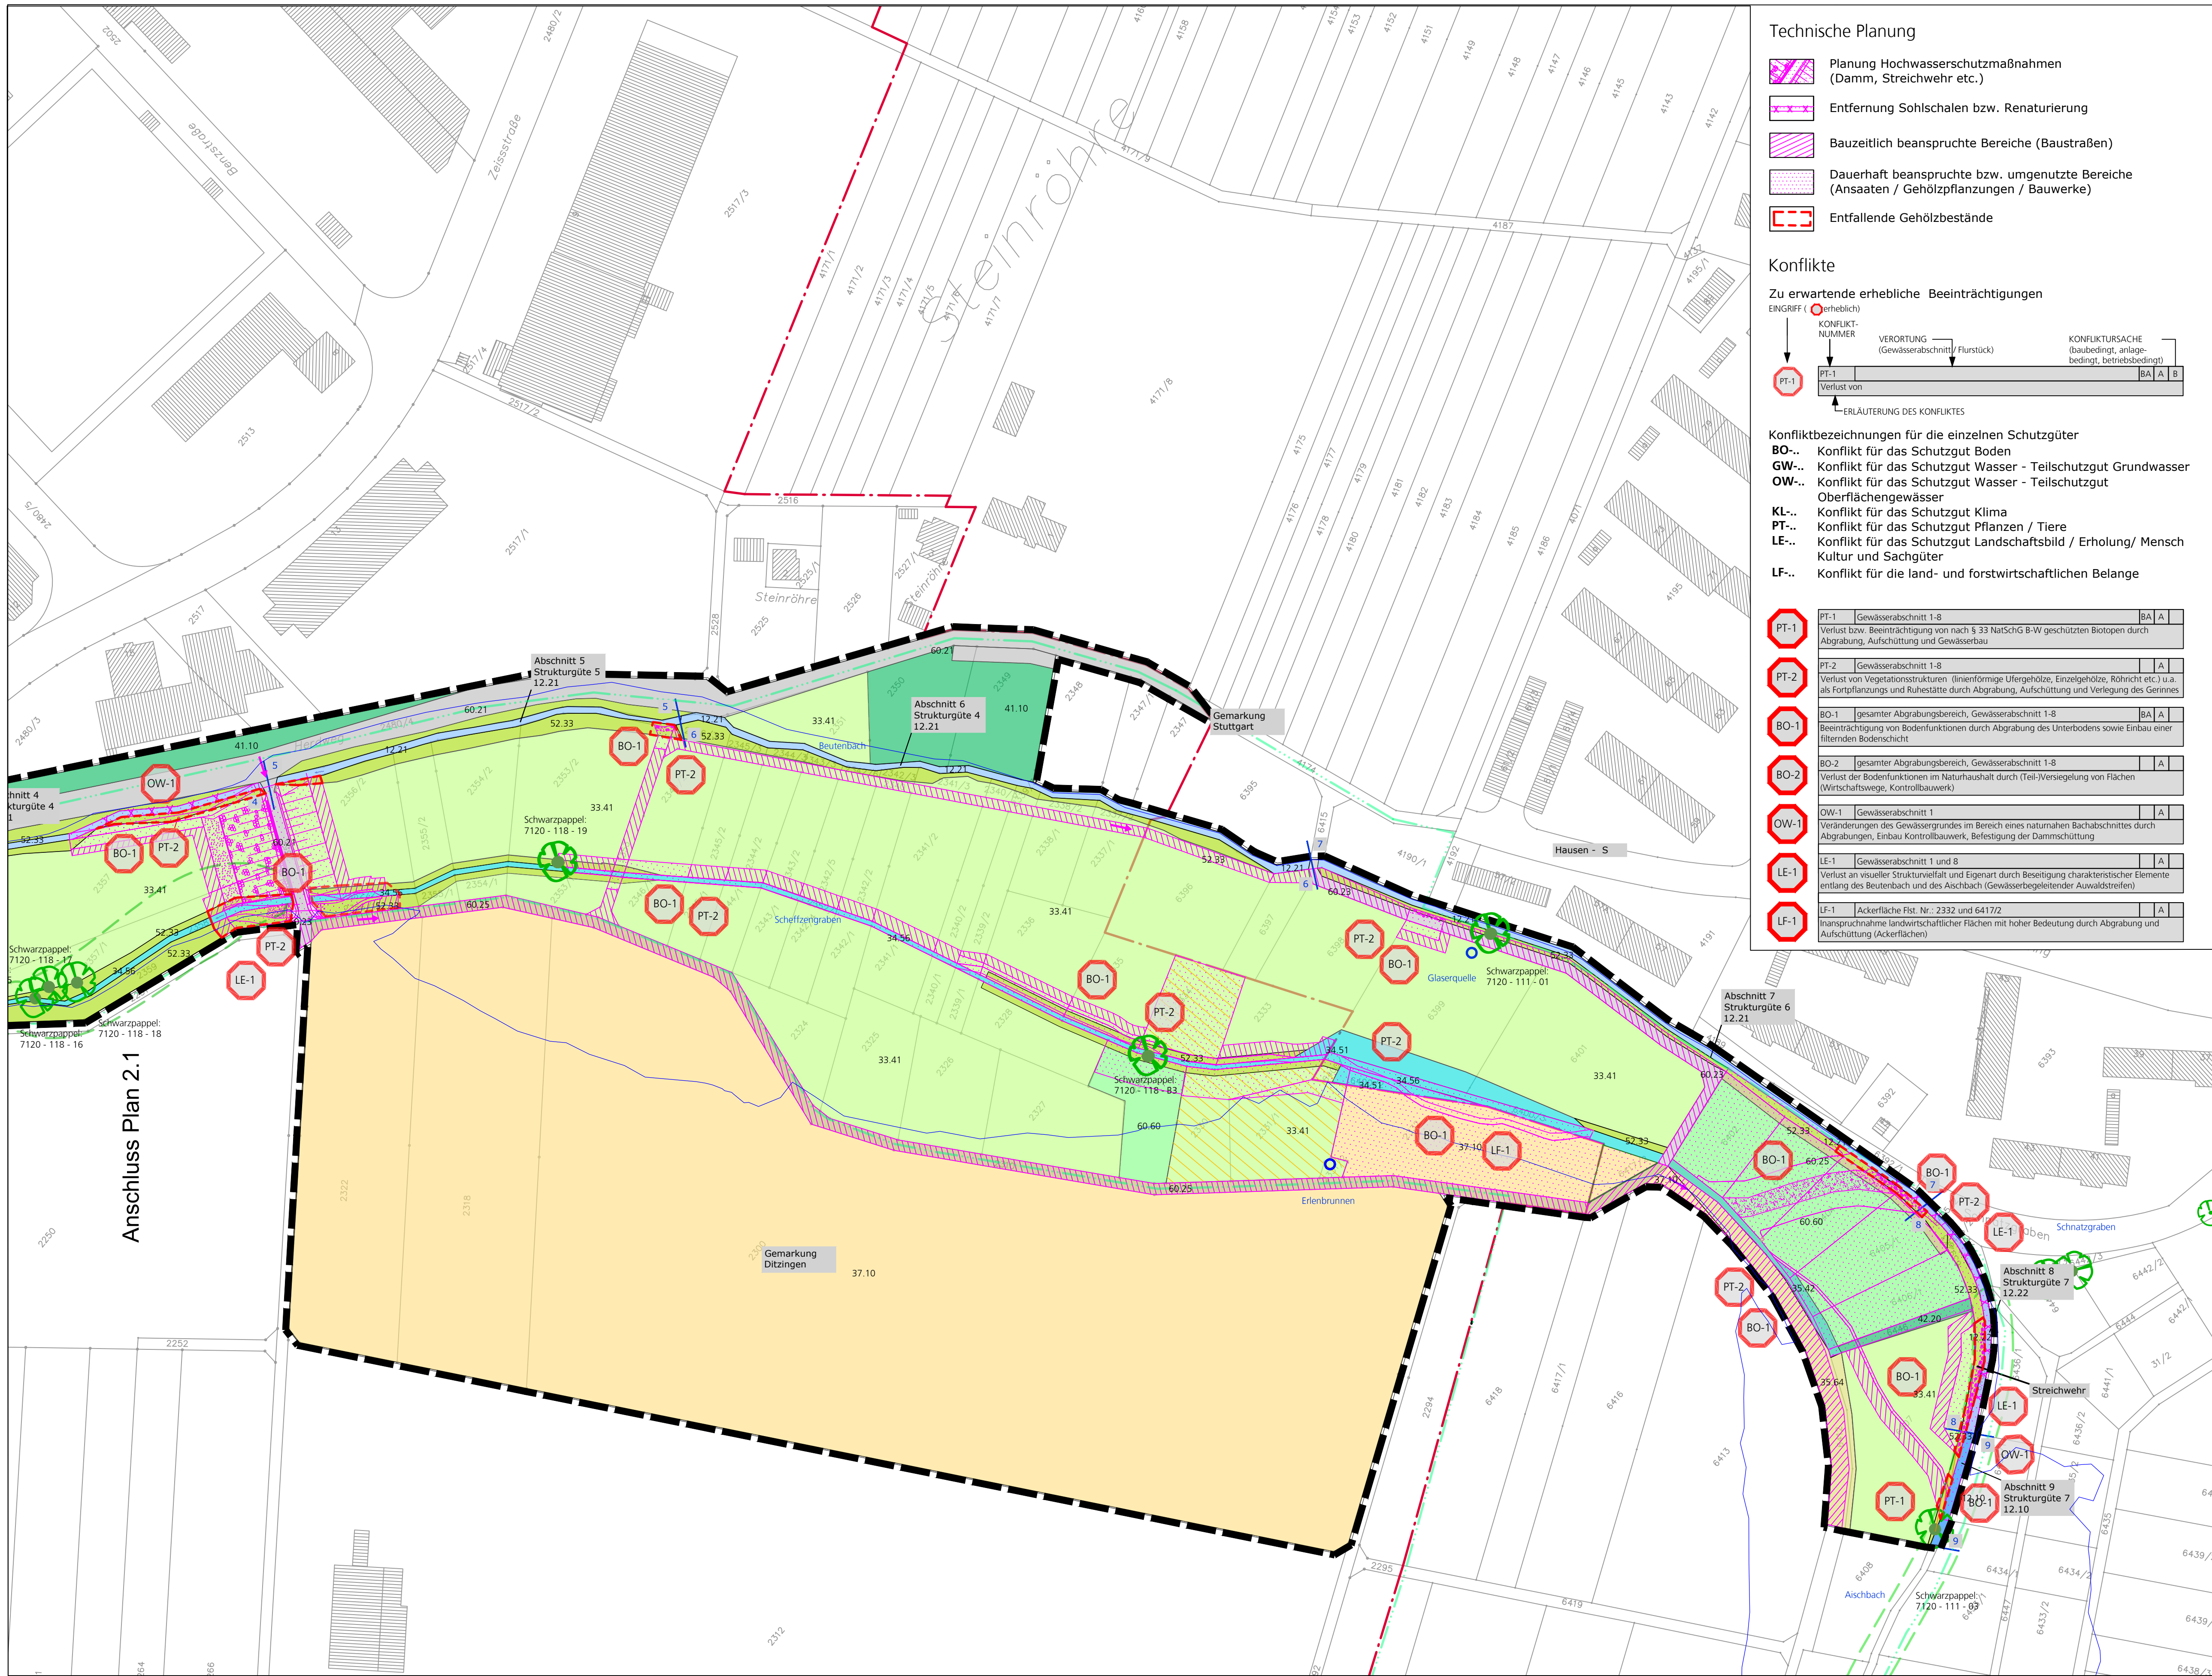


Anschluss Plan 2.1

Technische Planung

- Planung Hochwasserschutzmaßnahmen (Damm, Streichwehr etc.)
- Entfernung Sohlshalen bzw. Renaturierung
- Bauzeitlich beanspruchte Bereiche (Baustraßen)
- Dauerhaft beanspruchte bzw. umgenutzte Bereiche (Ansaaten / Gehölzpflanzungen / Bauwerke)
- Entfallende Gehölzbestände

Konflikte

Zu erwartende erhebliche Beeinträchtigungen

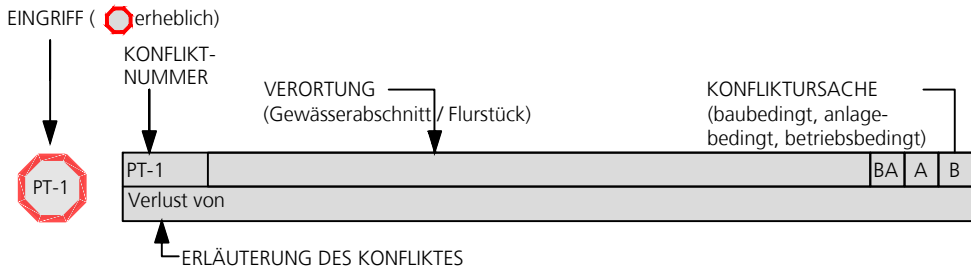

- Konfliktbezeichnungen für die einzelnen Schutzgüter
- BO... Konflikt für das Schutzgut Boden
- GW... Konflikt für das Schutzgut Wasser - Teilschutzgut Grundwasser
- OW... Konflikt für das Schutzgut Wasser - Teilschutzgut Oberflächengewässer
- KL... Konflikt für das Schutzgut Klima
- PT... Konflikt für das Schutzgut Pflanzen / Tiere
- LE... Konflikt für das Schutzgut Landschaftsbild / Erholung/ Mensch Kultur und Sachgüter
- LF... Konflikt für die land- und forstwirtschaftlichen Belange

PT-1	Gewässerabschnitt 1-8	BA	A
PT-2	Gewässerabschnitt 1-8		A
BO-1	gesamter Abgrabungsbereich, Gewässerabschnitt 1-8	BA	A
BO-2	gesamter Abgrabungsbereich, Gewässerabschnitt 1-8		A
OW-1	Gewässerabschnitt 1		A
LE-1	Gewässerabschnitt 1 und 8		A
LF-1	Ackerfläche Flst. Nr.: 2332 und 6417/2		A

Bestands- und Konfliktplan

- 12.10 naturnaher Bachabschnitt *
- 12.21 mäßig ausgebauter Bachabschnitt
- 12.22 stark ausgebauter Bachabschnitt
- 33.41 Fettwiese mittlerer Standorte * Der FFH Lebensraumtyp 6510 - Magere Flachland Mähwiesen konnte nicht nachgewiesen werden.
- 34.51 Uferschilfröhricht *
- 34.56 Rohrglanzgrasröhricht *
- 35.42 gewässerbegleitende Hochstaudenflur *
- 35.64 grasreiche Ruderalvegetation *
- 37.10 Acker
- 41.10 Feldgehölz *
- 42.20 Gebüsch mittlerer Standorte *
- 45.30 prägende Einzelbäume, Schwarzpappeln
- 52.33 gewässerbegleitender Auwaldstreifen *
- 60.10 von Bauwerken bestandene Fläche
- 60.21 völlig versiegelte Straße oder Platz
- 60.23 Weg oder Platz mit wassergebundener Decke, Kies oder Schotter
- 60.25 Grasweg
- 60.60 Garten / Klein- bzw. Hausgartennutzung
- Zurückgebaute Kleingartennutzung
- FFH Lebensraumtyp *91E0 - Gewässerbegleitender Auwaldstreifen, naturnahe Bestände mit Überflutung HQ5

- Gesetzlich geschützte Biotope nach § 30 BNatSchG bzw. §33 NatSchGBW, nachrichtliche Übernahme
- HQ1000 (Planung: Stand 2019)
- Gewässerrandstreifen (je 10 m Breite / nachrichtliche Übernahme Imiba Ingenieure 2013)
- Wasserfassungen / Quellbereiche (Nachrichtliche Übernahme Imiba Ingenieure 2013)
- Gewässerabschnitt
- Untersuchungsraum
- Kreisgrenze
- Landschaftsschutzgebiet

Datum der Bestandsaufnahme 09.05. + 27.05.2016
Datum der FFH-Wiesenprüfung 16.05 + 11.06.2016

	E		
	D		
	C		
	B		
Abgestimmte Planfassung	A	16.12.2021	BB
GEÄNDERT	INDEX	DATUM	GEZ.

Auftraggeber: Zweckverband Hochwasserschutz Scheffzentral

Projekt: Hochwasserschutz Scheffzentral
Landschaftspflegerischer Begleitplan

Plan: Bestands- und Konfliktplan
Oberes Scheffzentral

Maßstab: 1 : 1.000

Proj.-Nr.	Plan-Nr.	Gezeichnet	Format	Datum
15-88	1.2	AW	900 x 540	11.08.2017

Prof. Schmid | Treiber | Partner
Freie Landschaftsarchitekten
BDLA, ifla
Heidenheimer Straße 8
71229 Leonberg
www.schmid-treiber-partner.de

Tel. +49 (0) 7152 - 939 63 - 0
Fax. +49 (0) 7152 - 939 63 - 33
info@schmid-treiber-partner.de

PROF. Schmid | Treiber | Partner