


Beispielhafter Querschnitt - Flutmulde
Oberes Scheffzental

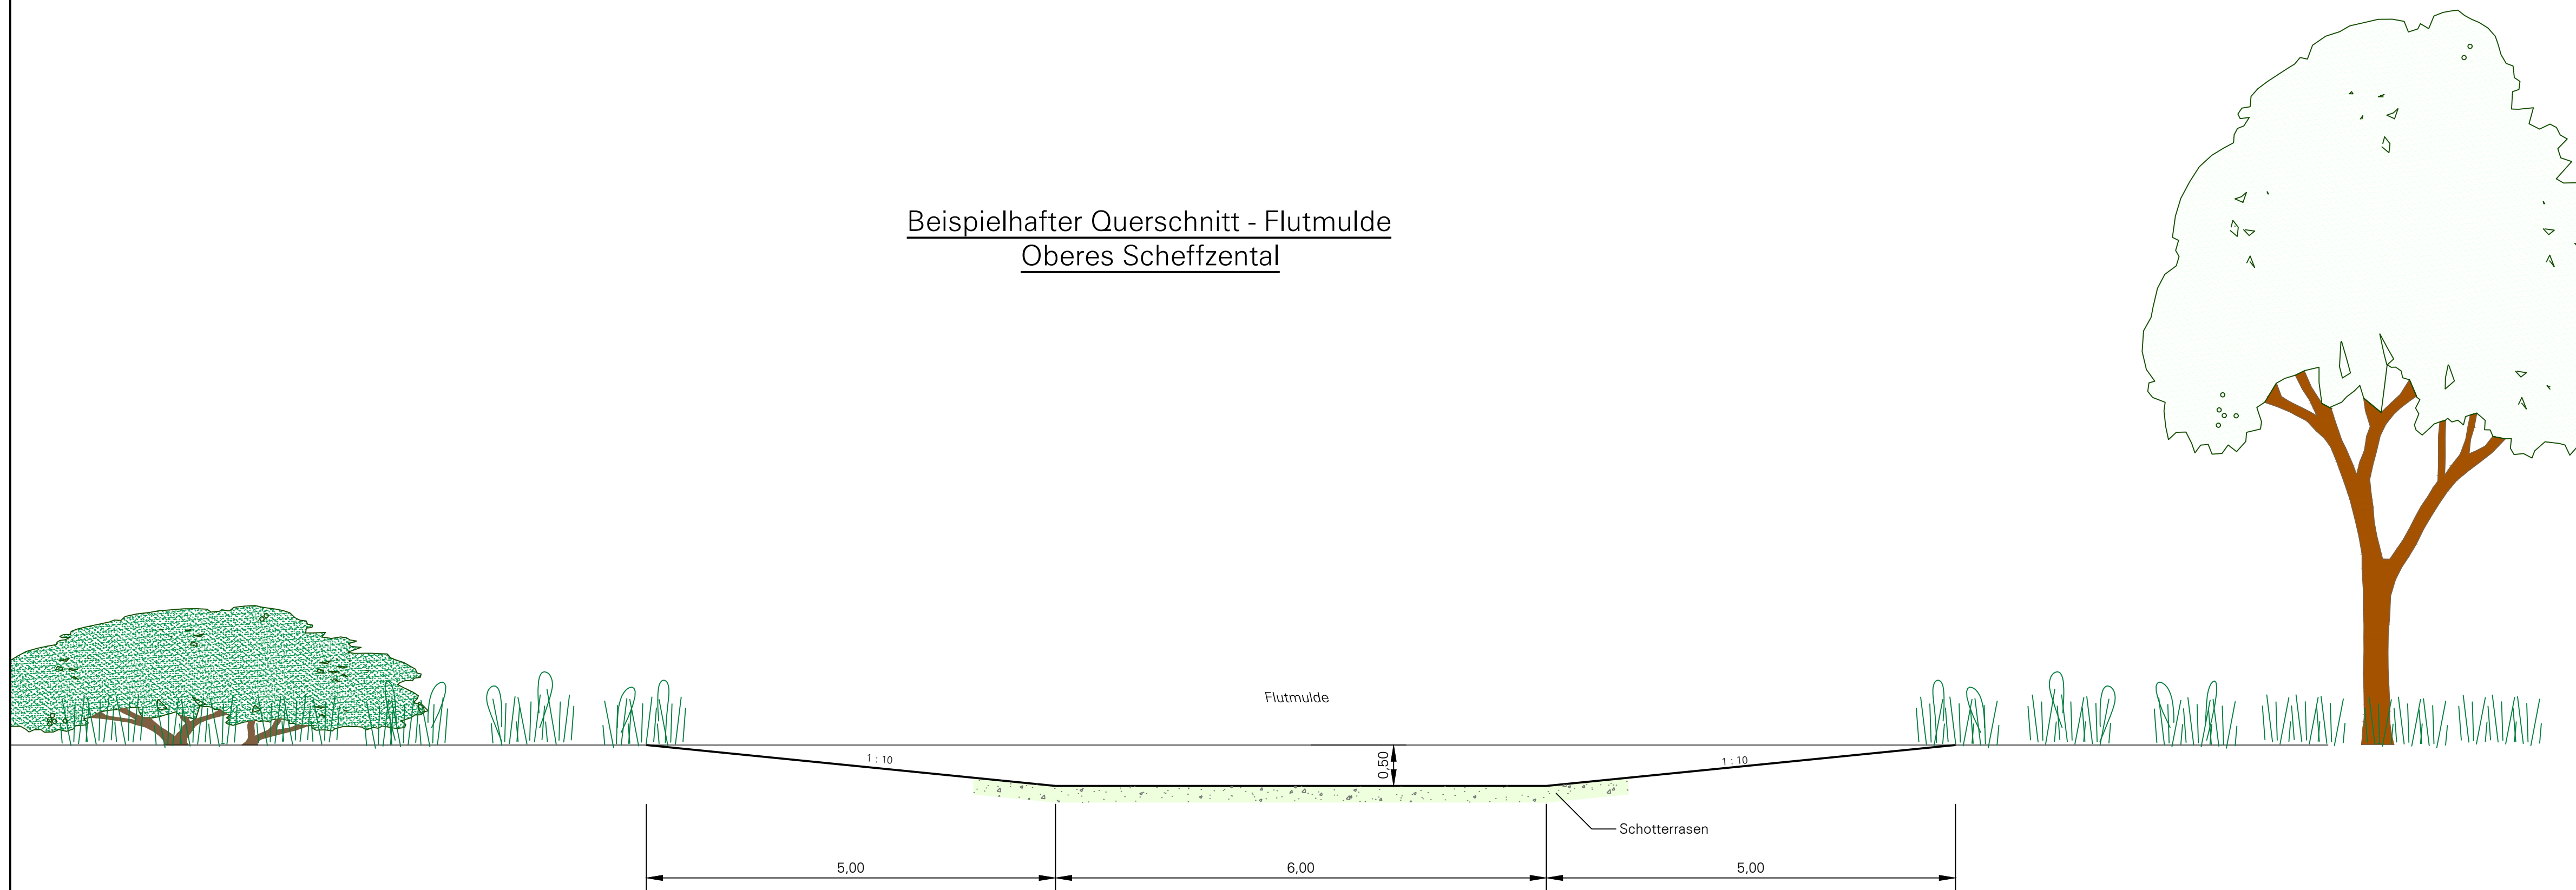

Genehmigungsplanung

Index	Datum	Änderung	Gezeichnet	Bearbeitet
-------	-------	----------	------------	------------

INROS LACKNER
Berater, Planer, Architekten, Ingenieure

Im Bögel 7
76744 Würth-Maximiliansau
Tel.: +49 (0) 7271 - 767265-0
Fax: +49 (0) 7271 - 767265-17
info@inros-lackner.de
www.inros-lackner.de

Im Auftrag von:
Herzog+Partner GmbH,
Büro Würth
Herzog+Partner
www.herzog-partner.de

	Name	Datum	Unterschrift	Datei:	9050_6650rp03-G1
Gezeichnet	B. Pfetzer	06.04.2021	<i>B. Pfetzer</i>	Blattgröße:	57,0 x 29,7
Bearbeitet	M. Haug	06.04.2021	<i>M. Haug</i>	Projekt-Nr.:	19-9050
Geprüft	M. Haug	06.04.2021	<i>M. Haug</i>	Profil-Nr.:	3

Auftraggeber:
**Zweckverband
Hochwasserschutz Scheffzental**

Projekt:
Hochwasserschutz Scheffzental

Darstellung:
**Beispielhafter Querschnitt - Flutmulde
Oberes Scheffzental**

Ditzingen, den:	Höhensystem:	Maßstab: 1 : 50	Plan-Nr.: Plan 7.5
-----------------	--------------	--------------------	-----------------------