

380-kV Netzverstärkung Daxlanden-Eichstetten

Vorhaben Nr. 21 BBPlG, Teilabschnitt A

1. Planänderung

Antragsunterlagen zum Planfeststellungsverfahren, Anlage 09, UVP-Bericht

TRANSNET BW

Ing.- und Planungsbüro  
LANGE GR

Carl-Peschken-Str. 12  
47441 Moers  
Tel.: +49 2841 7905 - 0  
Fax: +49 2841 7905 - 55  
Email: info@langegr.de  
www.langegr.de

Schutzgut Menschen, Kulturelles Erbe und sonstige Sachgüter - Bestand und Empfindlichkeit

Maßstab 1: 10.000

Plananlage 09.3


Blatt 01

200 m


	Datum	Name	RP Karlsruhe
Bearb.	23.11.2020	Ernst	
Gepr.	24.11.2020	Finke	
Freig.	25.11.2020	Bläschke	
Stand	08.03.2021		

J:\Vorgis\Projekte\daxe\layout\PFVA\09\_UVS\DXEI\_PFV\_A\_09\_UVS\_03\_SG\_MenschKultur.mxd



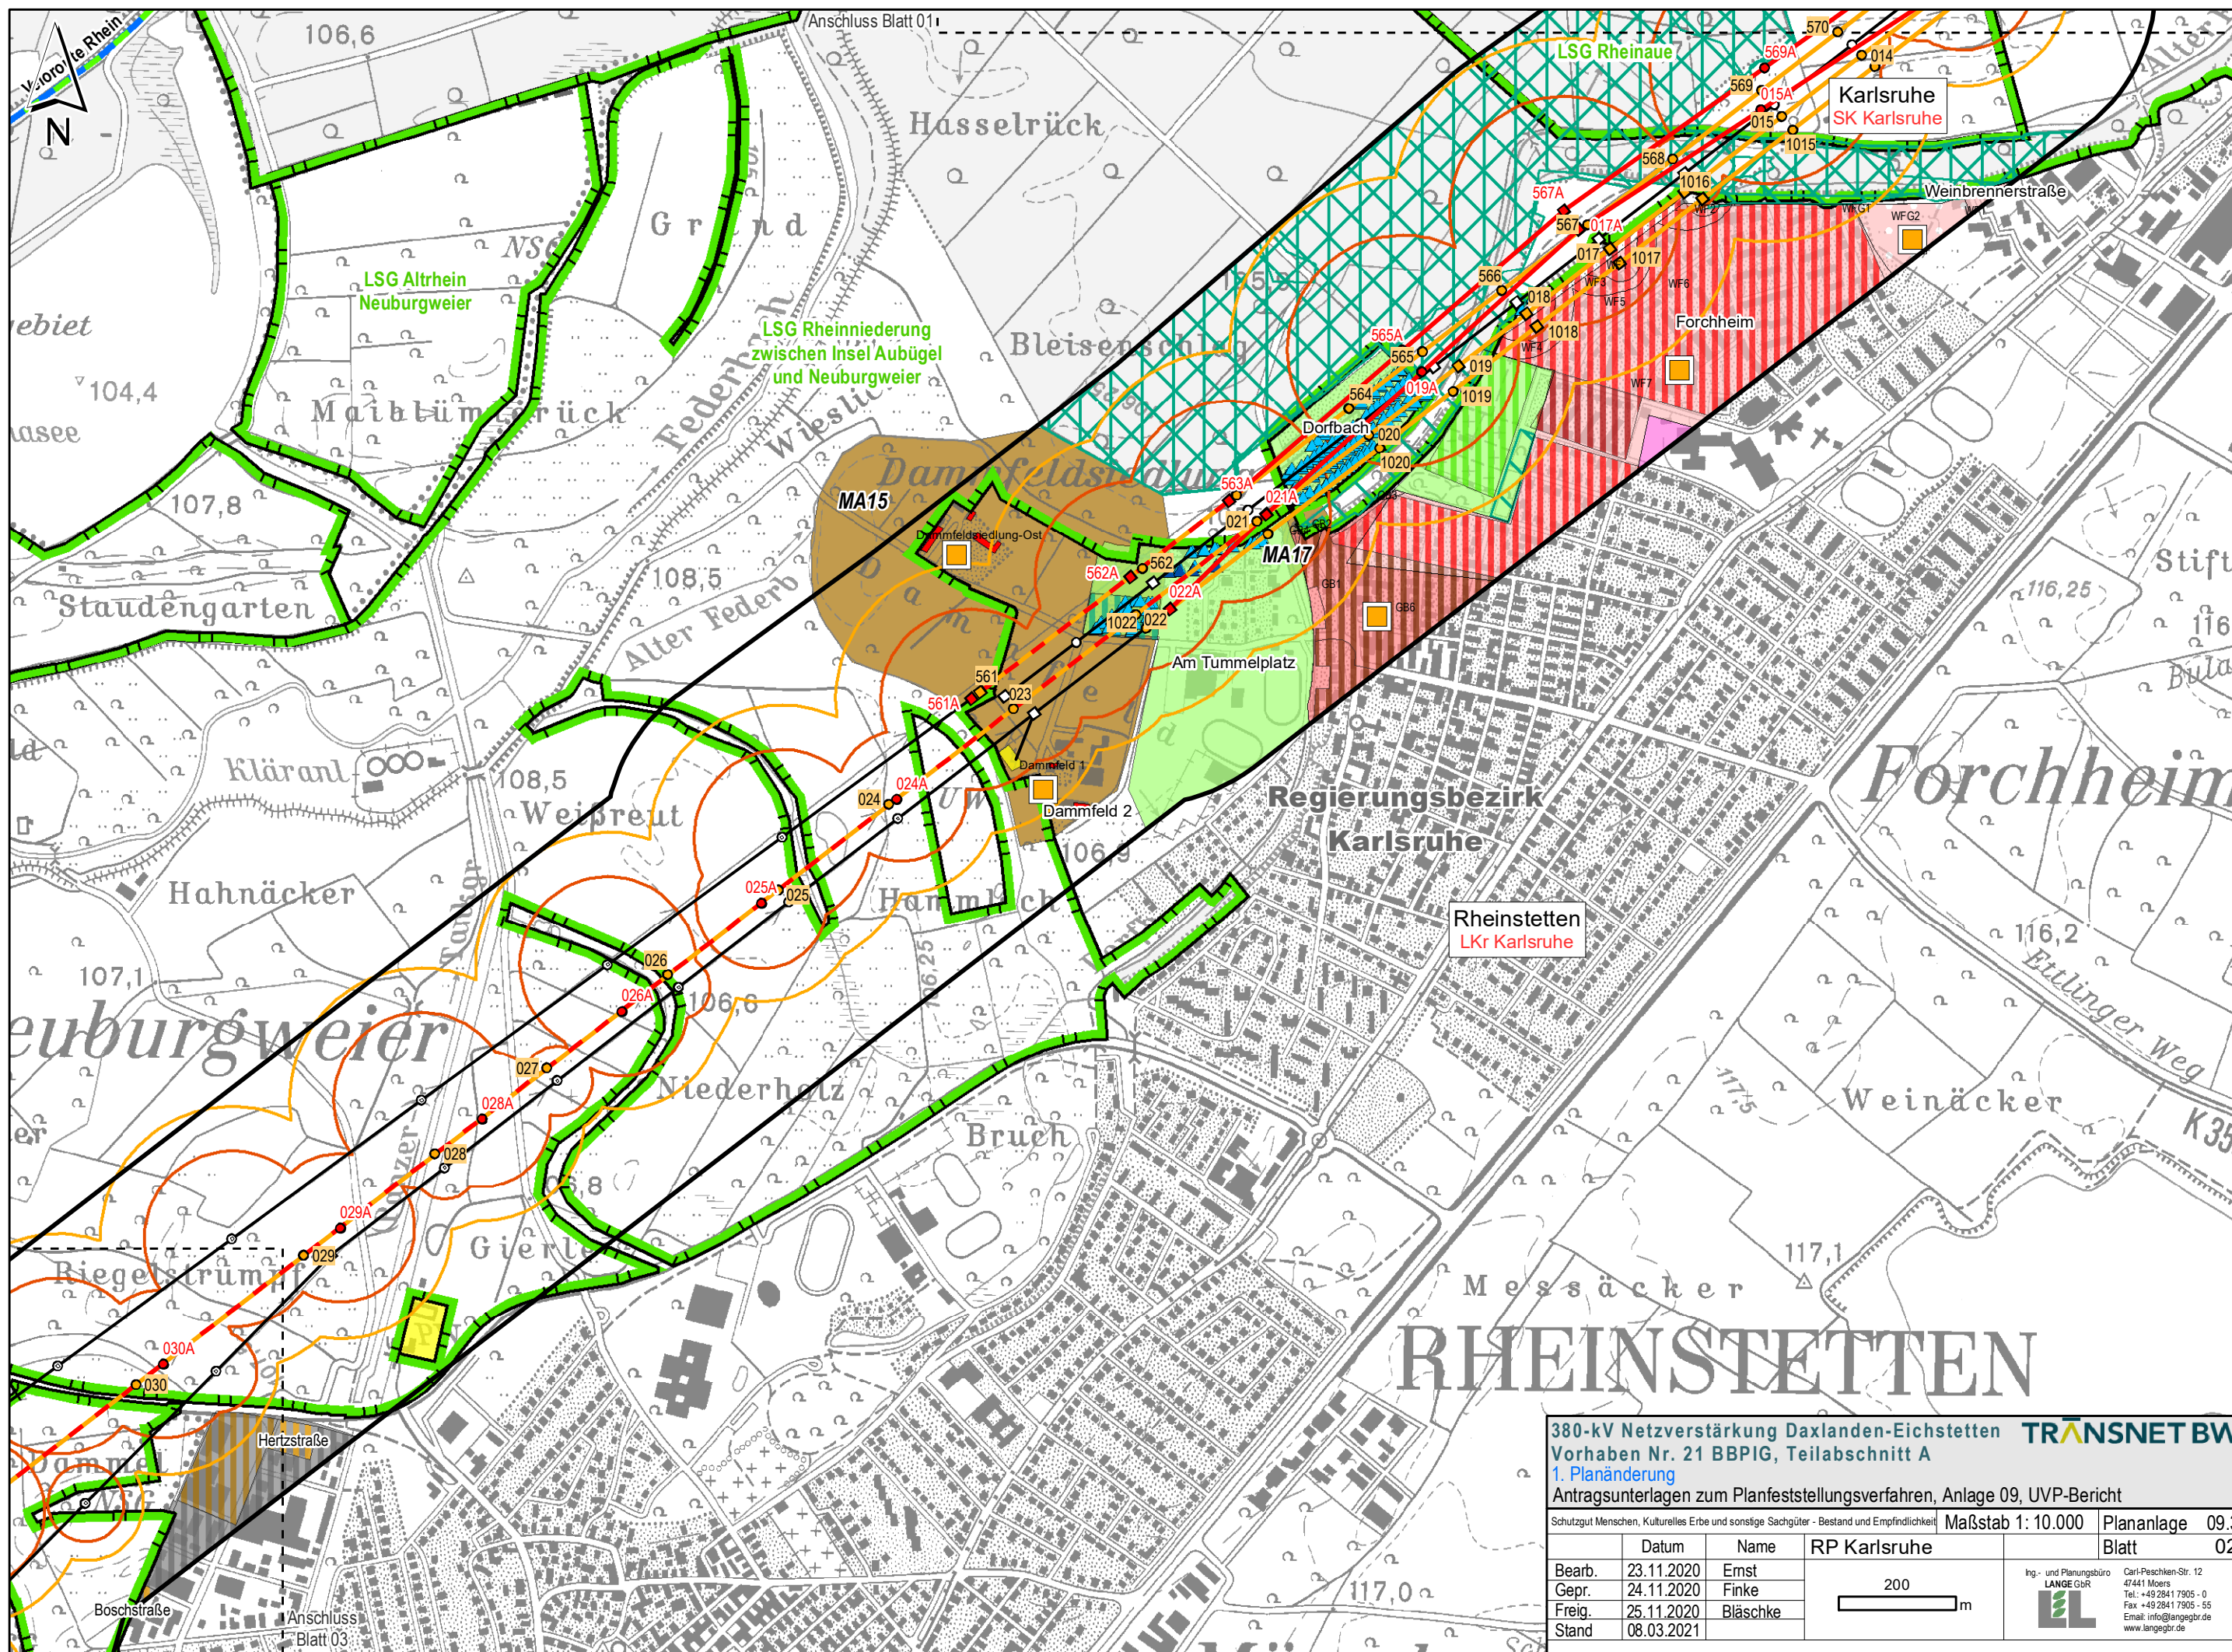



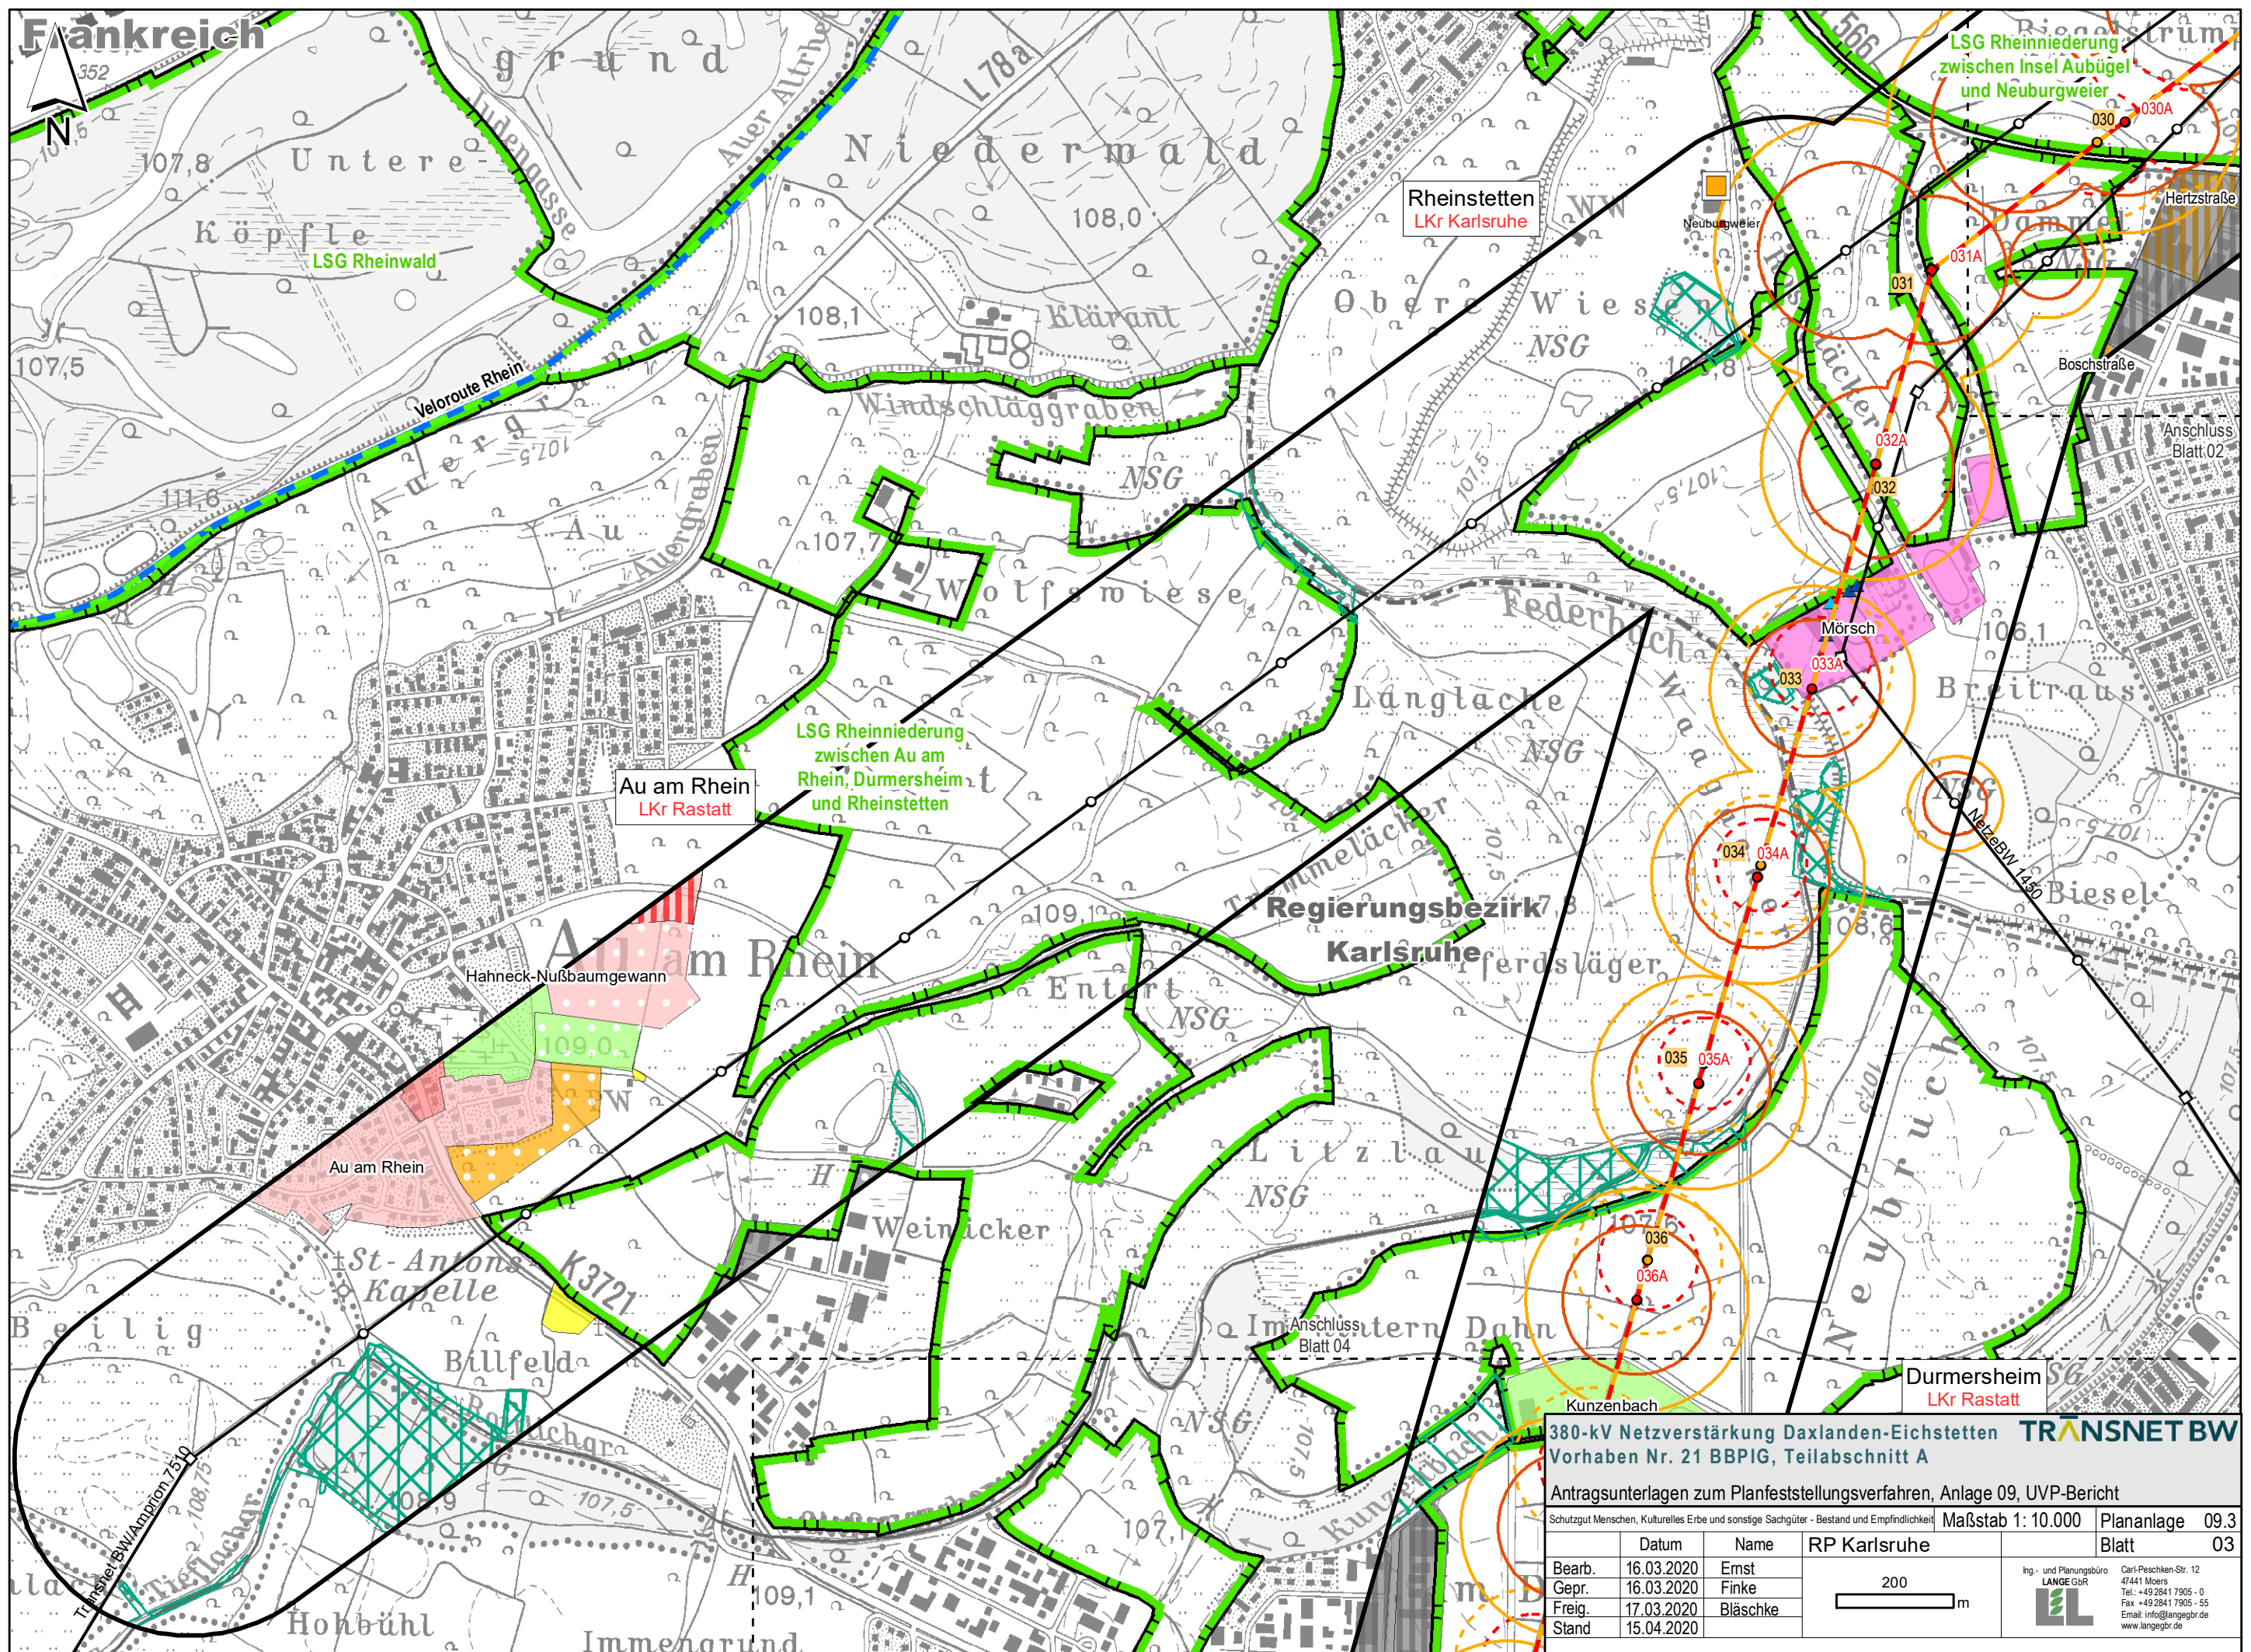


**380-kV Netzverstärkung Daxlanden-Eichstetten** **TRANSNET BW**  
Vorhaben Nr. 21 BBPlG, Teilabschnitt A

Antragsunterlagen zum Planfeststellungsverfahren, Anlage 09, UVP-Bericht

Schutzgut Menschen, Kulturelles Erbe und sonstige Sachgüter - Bestand und Empfindlichkeit				Maßstab 1: 10.000	Plananlage 09.3
					Blatt 03
Bearb.	16.03.2020	Ernst	RP Karlsruhe	200 m	Ing.- und Planungsbüro <b>LANGEGR</b> Carl-Peschken-Str. 12 47441 Moers Tel.: +49 2841 7905 - 0 Fax: +49 2841 7905 - 55 Email: info@langegr.de www.langegr.de
Gepr.	16.03.2020	Finke			
Freig.	17.03.2020	Bläschke			
Stand	15.04.2020				



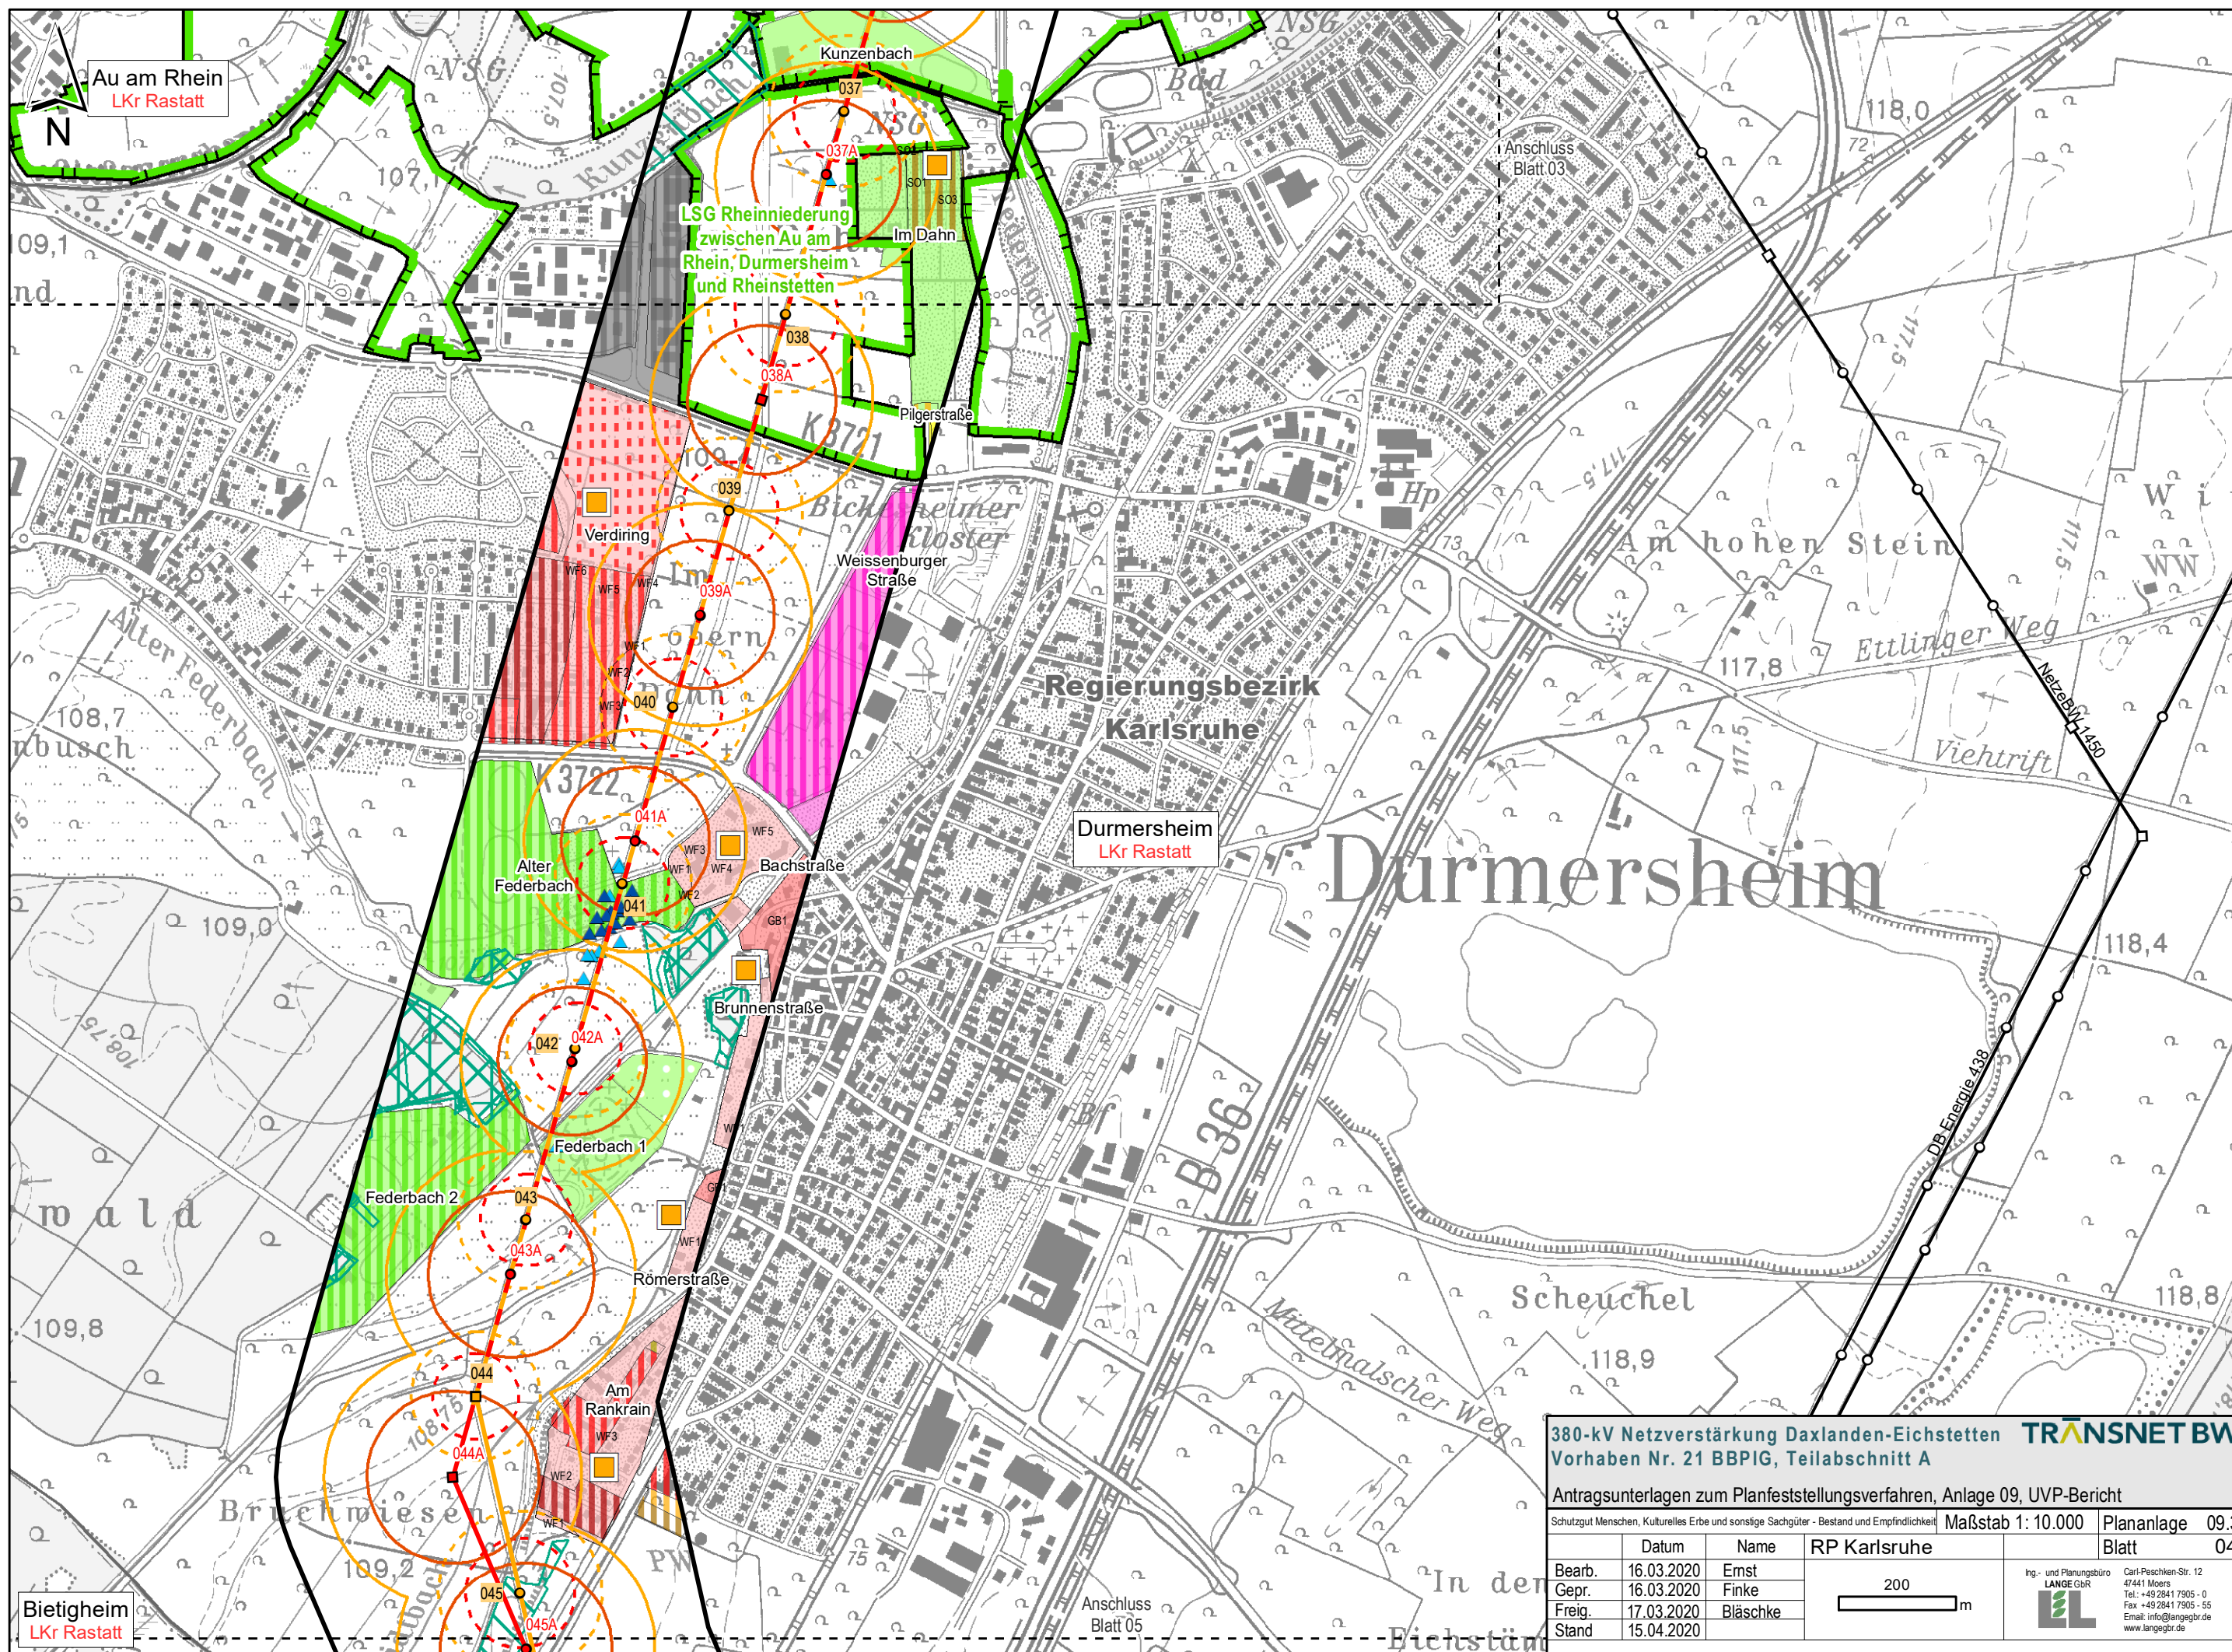

**380-kV Netzverstärkung Daxlanden-Eichstetten** **TRANSNET BW**  
Vorhaben Nr. 21 BBPBG, Teilabschnitt A


Antragsunterlagen zum Planfeststellungsverfahren, Anlage 09, UVP-Bericht

Schutzgut Menschen, Kulturelles Erbe und sonstige Sachgüter - Bestand und Empfindlichkeit			Maßstab 1: 10.000	Plananlage 09.3
Datum	Name	RP Karlsruhe		Blatt 04
Bearb.	16.03.2020	Ernst		
Gepr.	16.03.2020	Finke		
Freig.	17.03.2020	Bläschke		
Stand	15.04.2020			

200 m

Ing.- und Planungsbüro  
**LANGE GR**  
Carl-Peschken-Str. 12  
47441 Moers  
Tel.: +49 2841 7905 - 0  
Fax: +49 2841 7905 - 55  
Email: info@lange-gr.de  
www.lange-gr.de



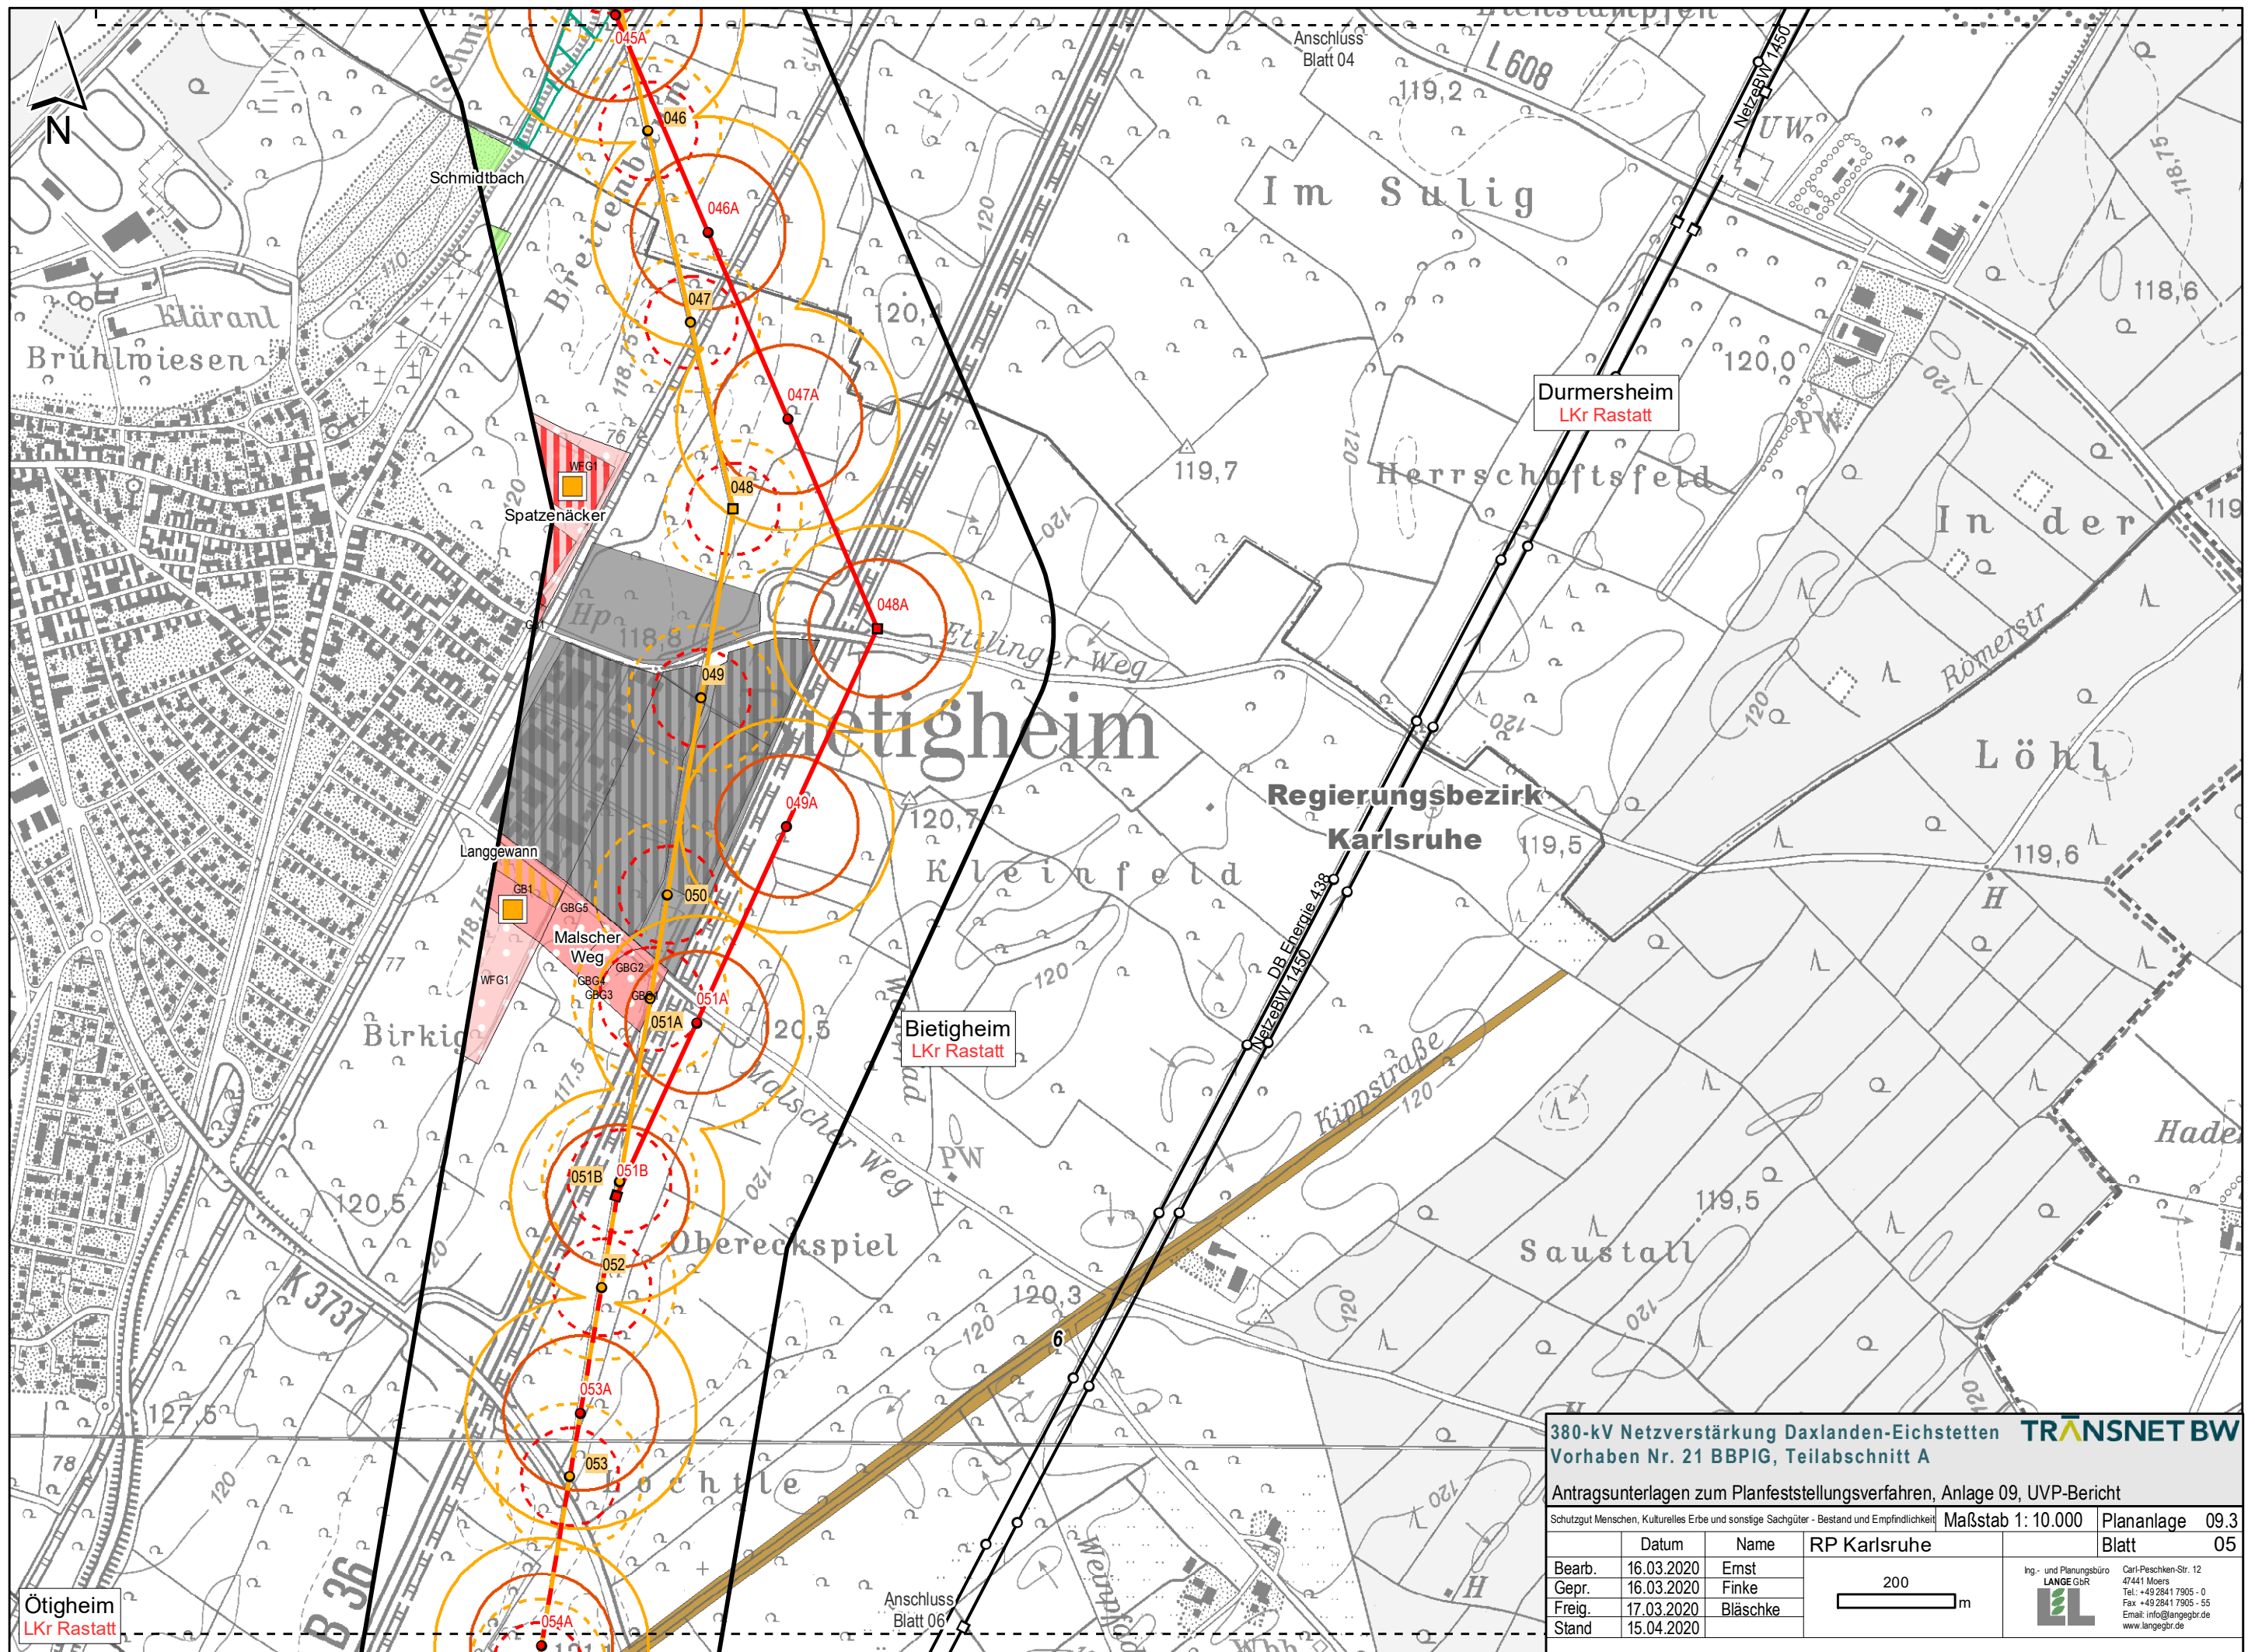


**380-kV Netzverstärkung Daxlanden-Eichstetten** **TRANSNET BW**  
**Vorhaben Nr. 21 BBPIG, Teilabschnitt A**

Antragsunterlagen zum Planfeststellungsverfahren, Anlage 09, UVP-Bericht

Schutzgut Menschen, Kulturelles Erbe und sonstige Sachgüter - Bestand und Empfindlichkeit			Maßstab 1: 10.000	Plananlage 09.3
RP Karlsruhe			Blatt	05
Bearb.	16.03.2020	Ernst	<div>200m</div> <div>Ing.- und Planungsbüro <b>LANGE GbR</b> Carl-Peschken-Str. 12 47441 Moers Tel.: +49 2841 7905 - 0 Fax: +49 2841 7905 - 55 Email: info@langebr.de www.langebr.de</div>	
Gepr.	16.03.2020	Finke		
Freig.	17.03.2020	Bläschke		
Stand	15.04.2020			



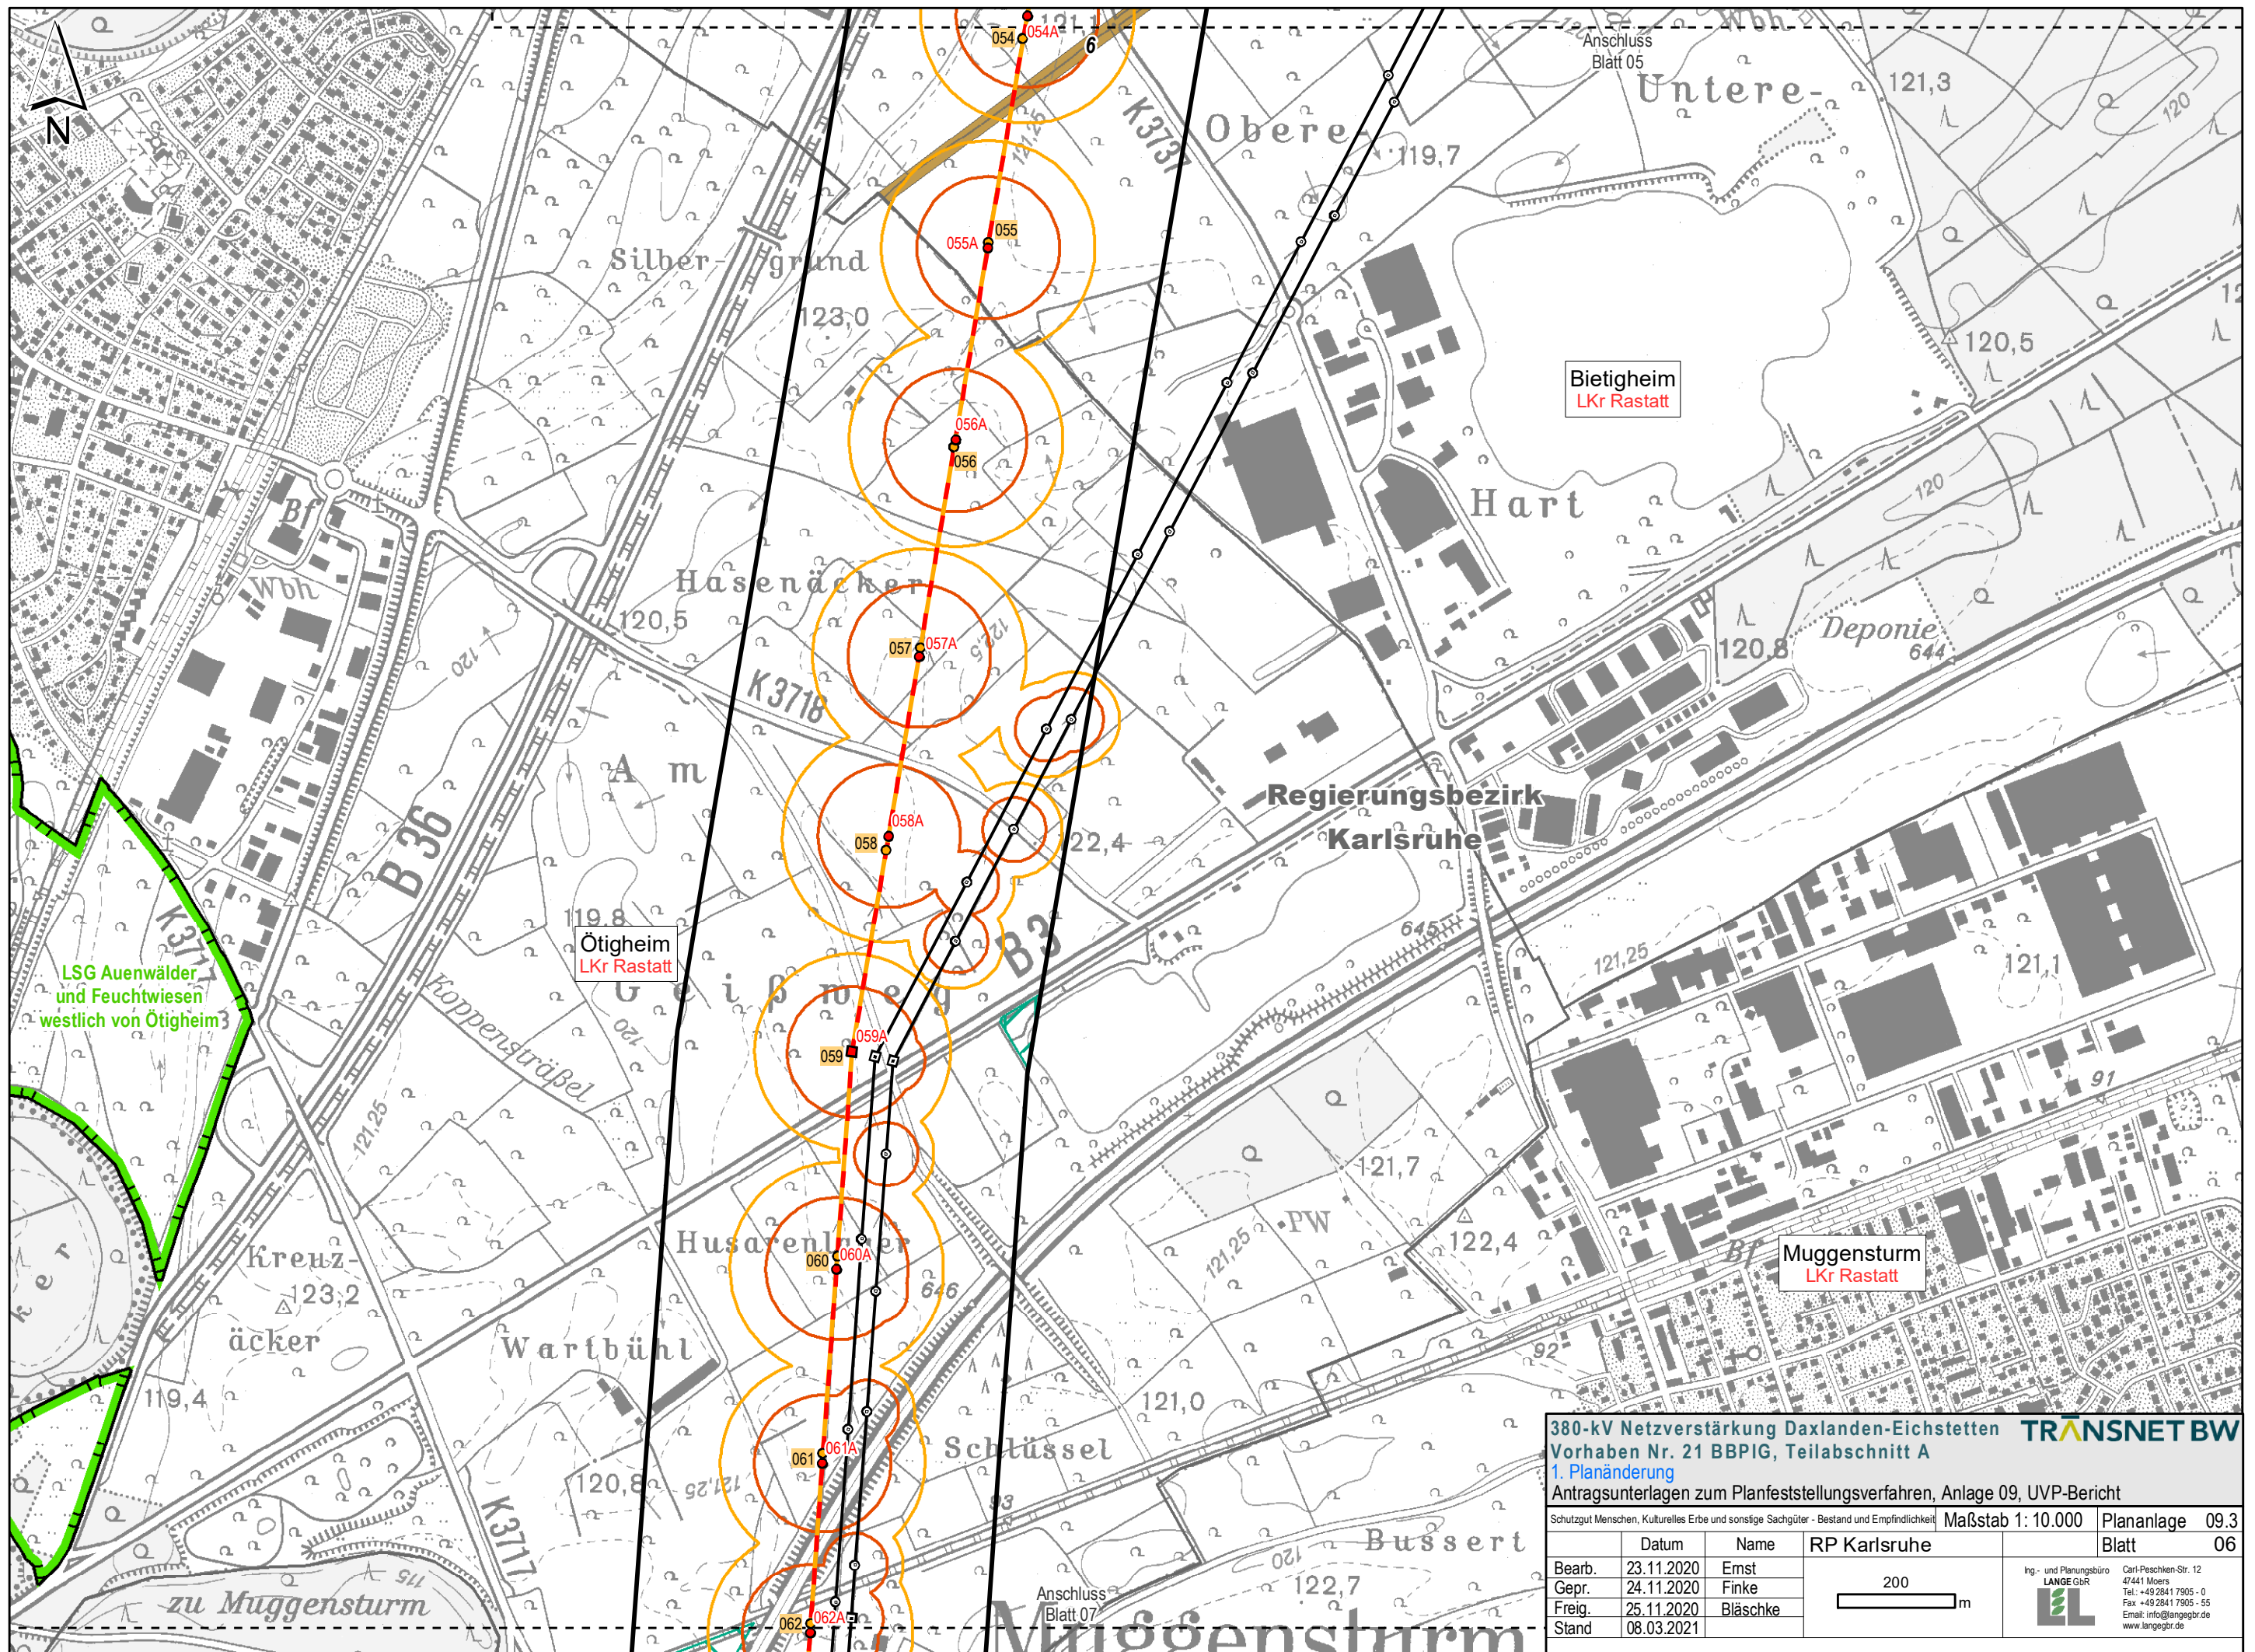

380-kV Netzverstärkung Daxlanden-Eichstetten

Vorhaben Nr. 21 BBPIG, Teilabschnitt A

1. Planänderung

Antragsunterlagen zum Planfeststellungsverfahren, Anlage 09, UVP-Bericht

TRANSNET BW

Ing.- und Planungsbüro  
LANGE GR

Carl-Peschken-Str. 12  
47441 Moers  
Tel.: +49 2841 7905 - 0  
Fax: +49 2841 7905 - 55  
Email: info@lange-gr.de  
www.lange-gr.de

Datum

23.11.2020

Name

Ernst

Datum

24.11.2020

Name

Finke

Datum

25.11.2020

Name

Bläschke

Datum

08.03.2021

Name

RP Karlsruhe

200

m

Plananlage


09.3

Blatt


06

J:\Vorgis\Projekte\daxe\layout\PFV\A\09\_UVS\DXE\PFV\_A\_09\_UVS\_03\_SG\_MenschKultur.mxd



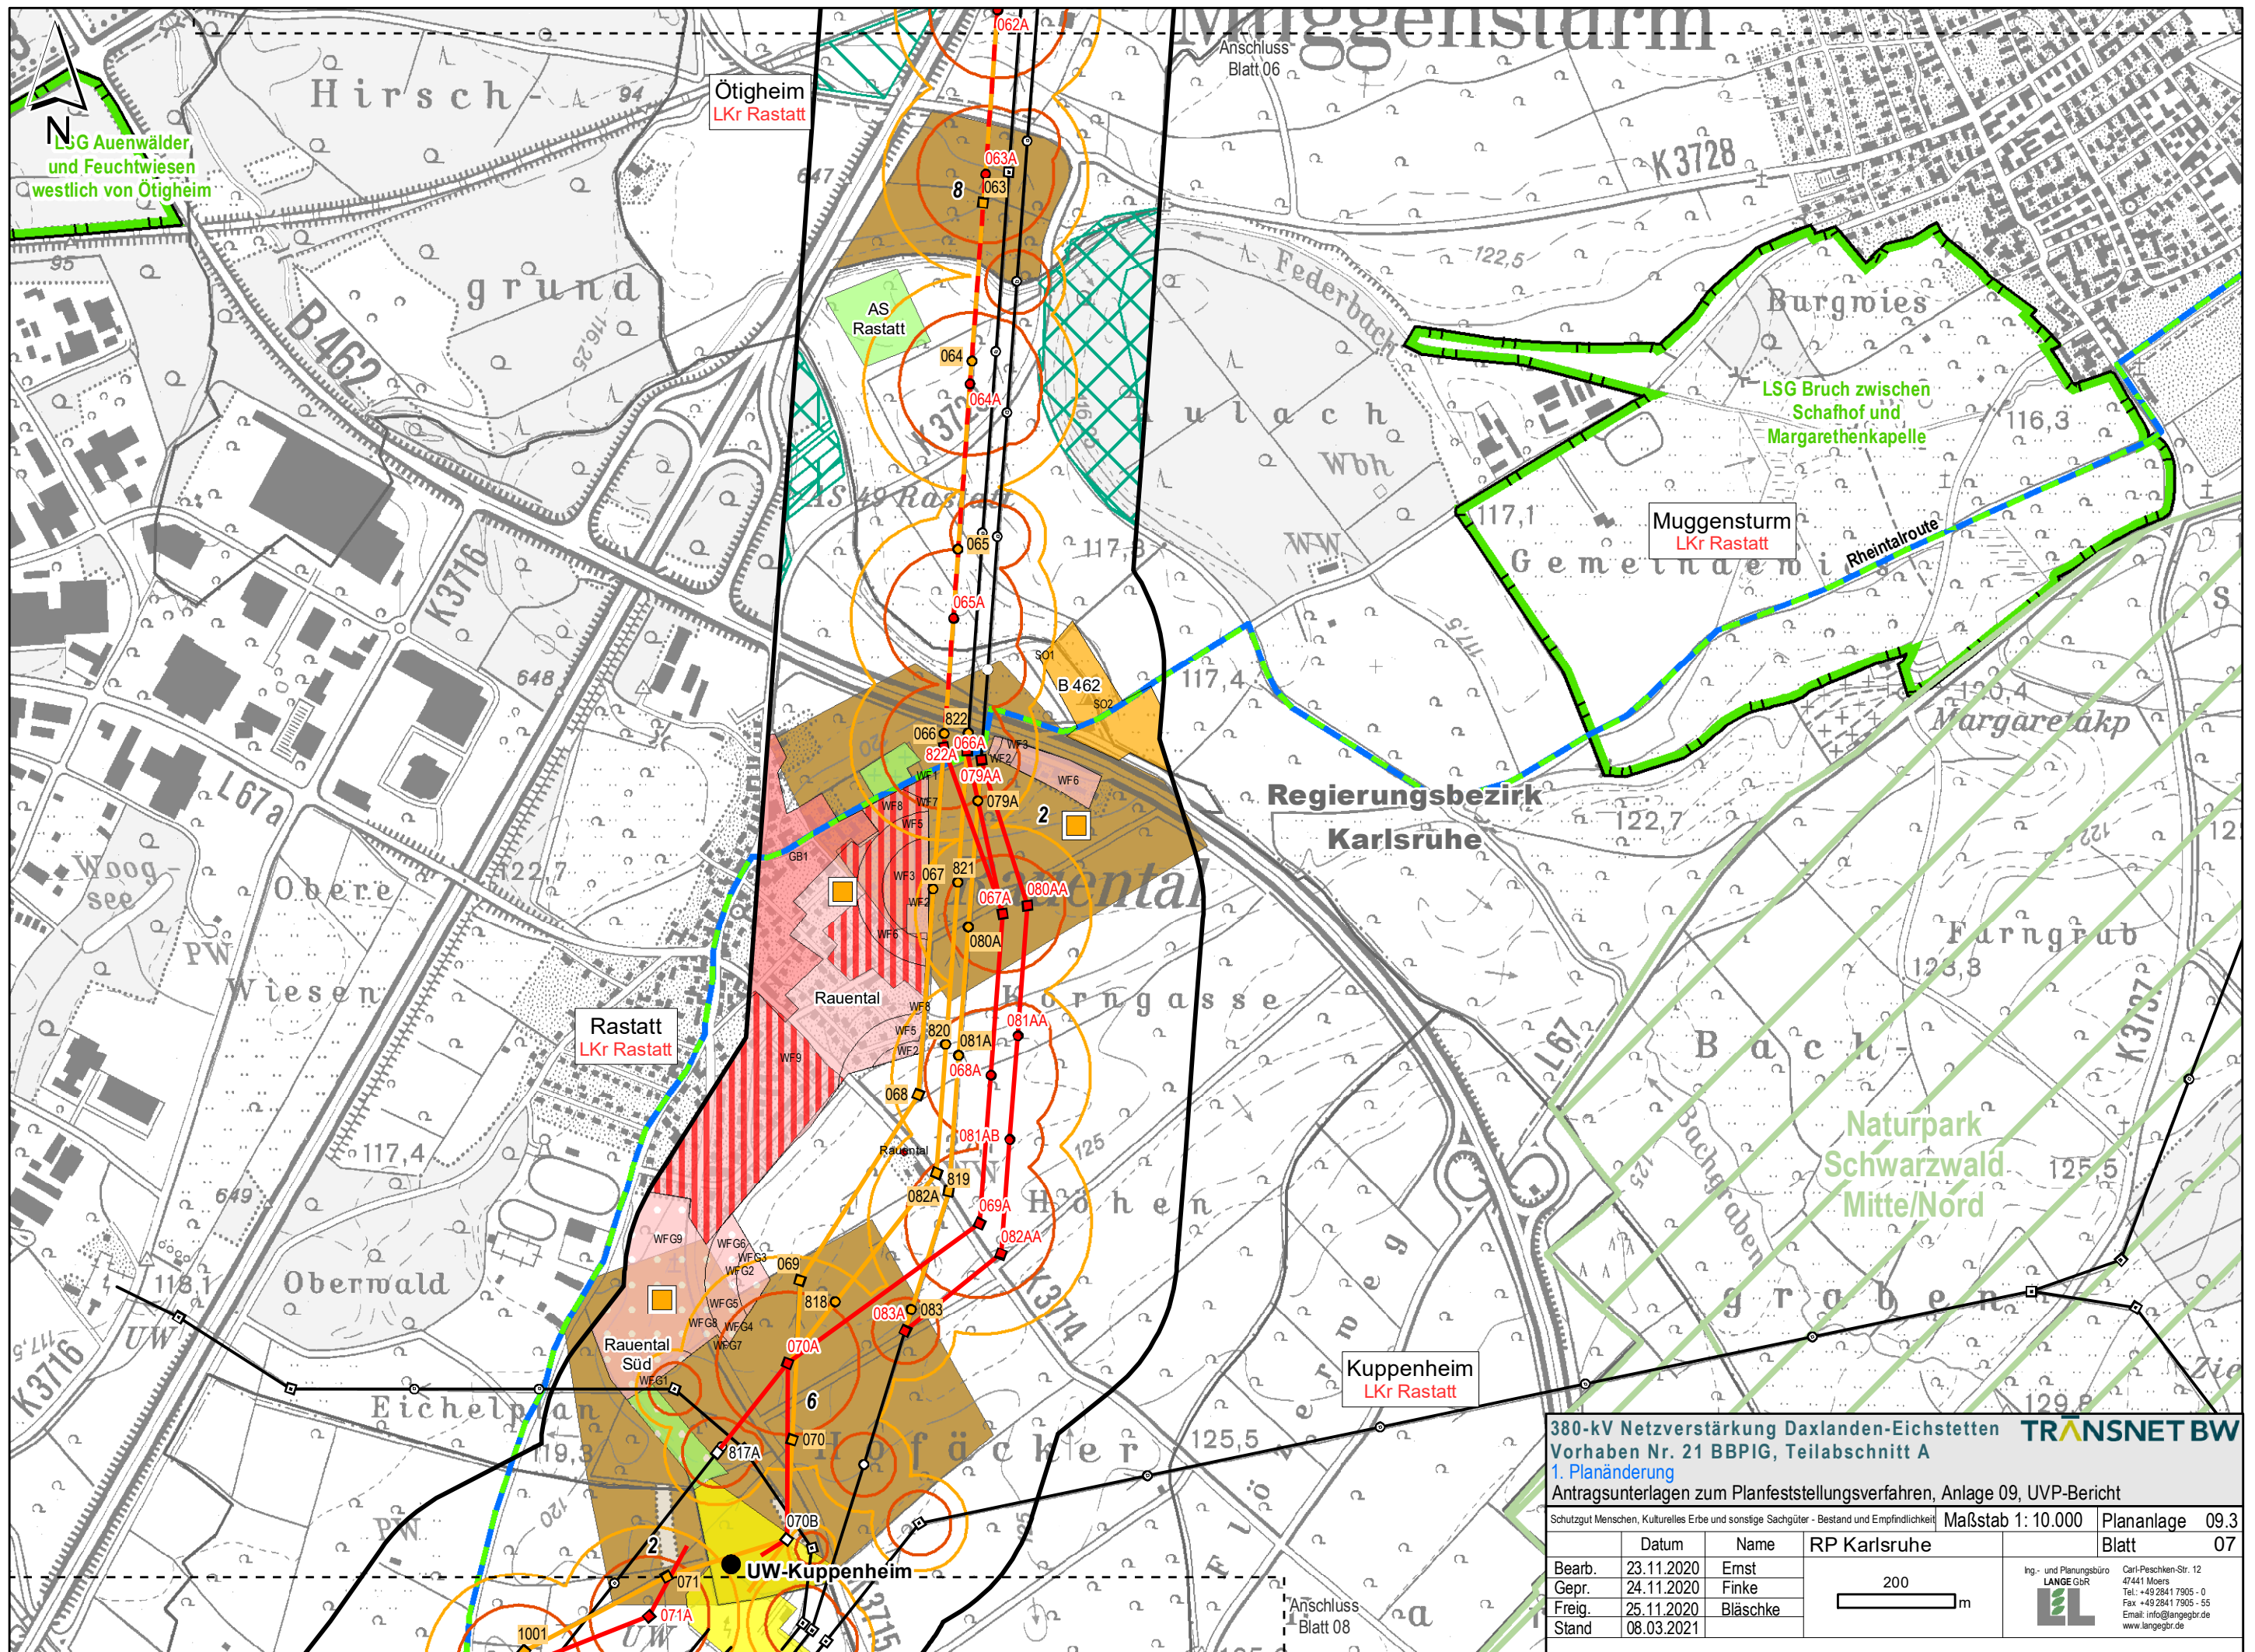



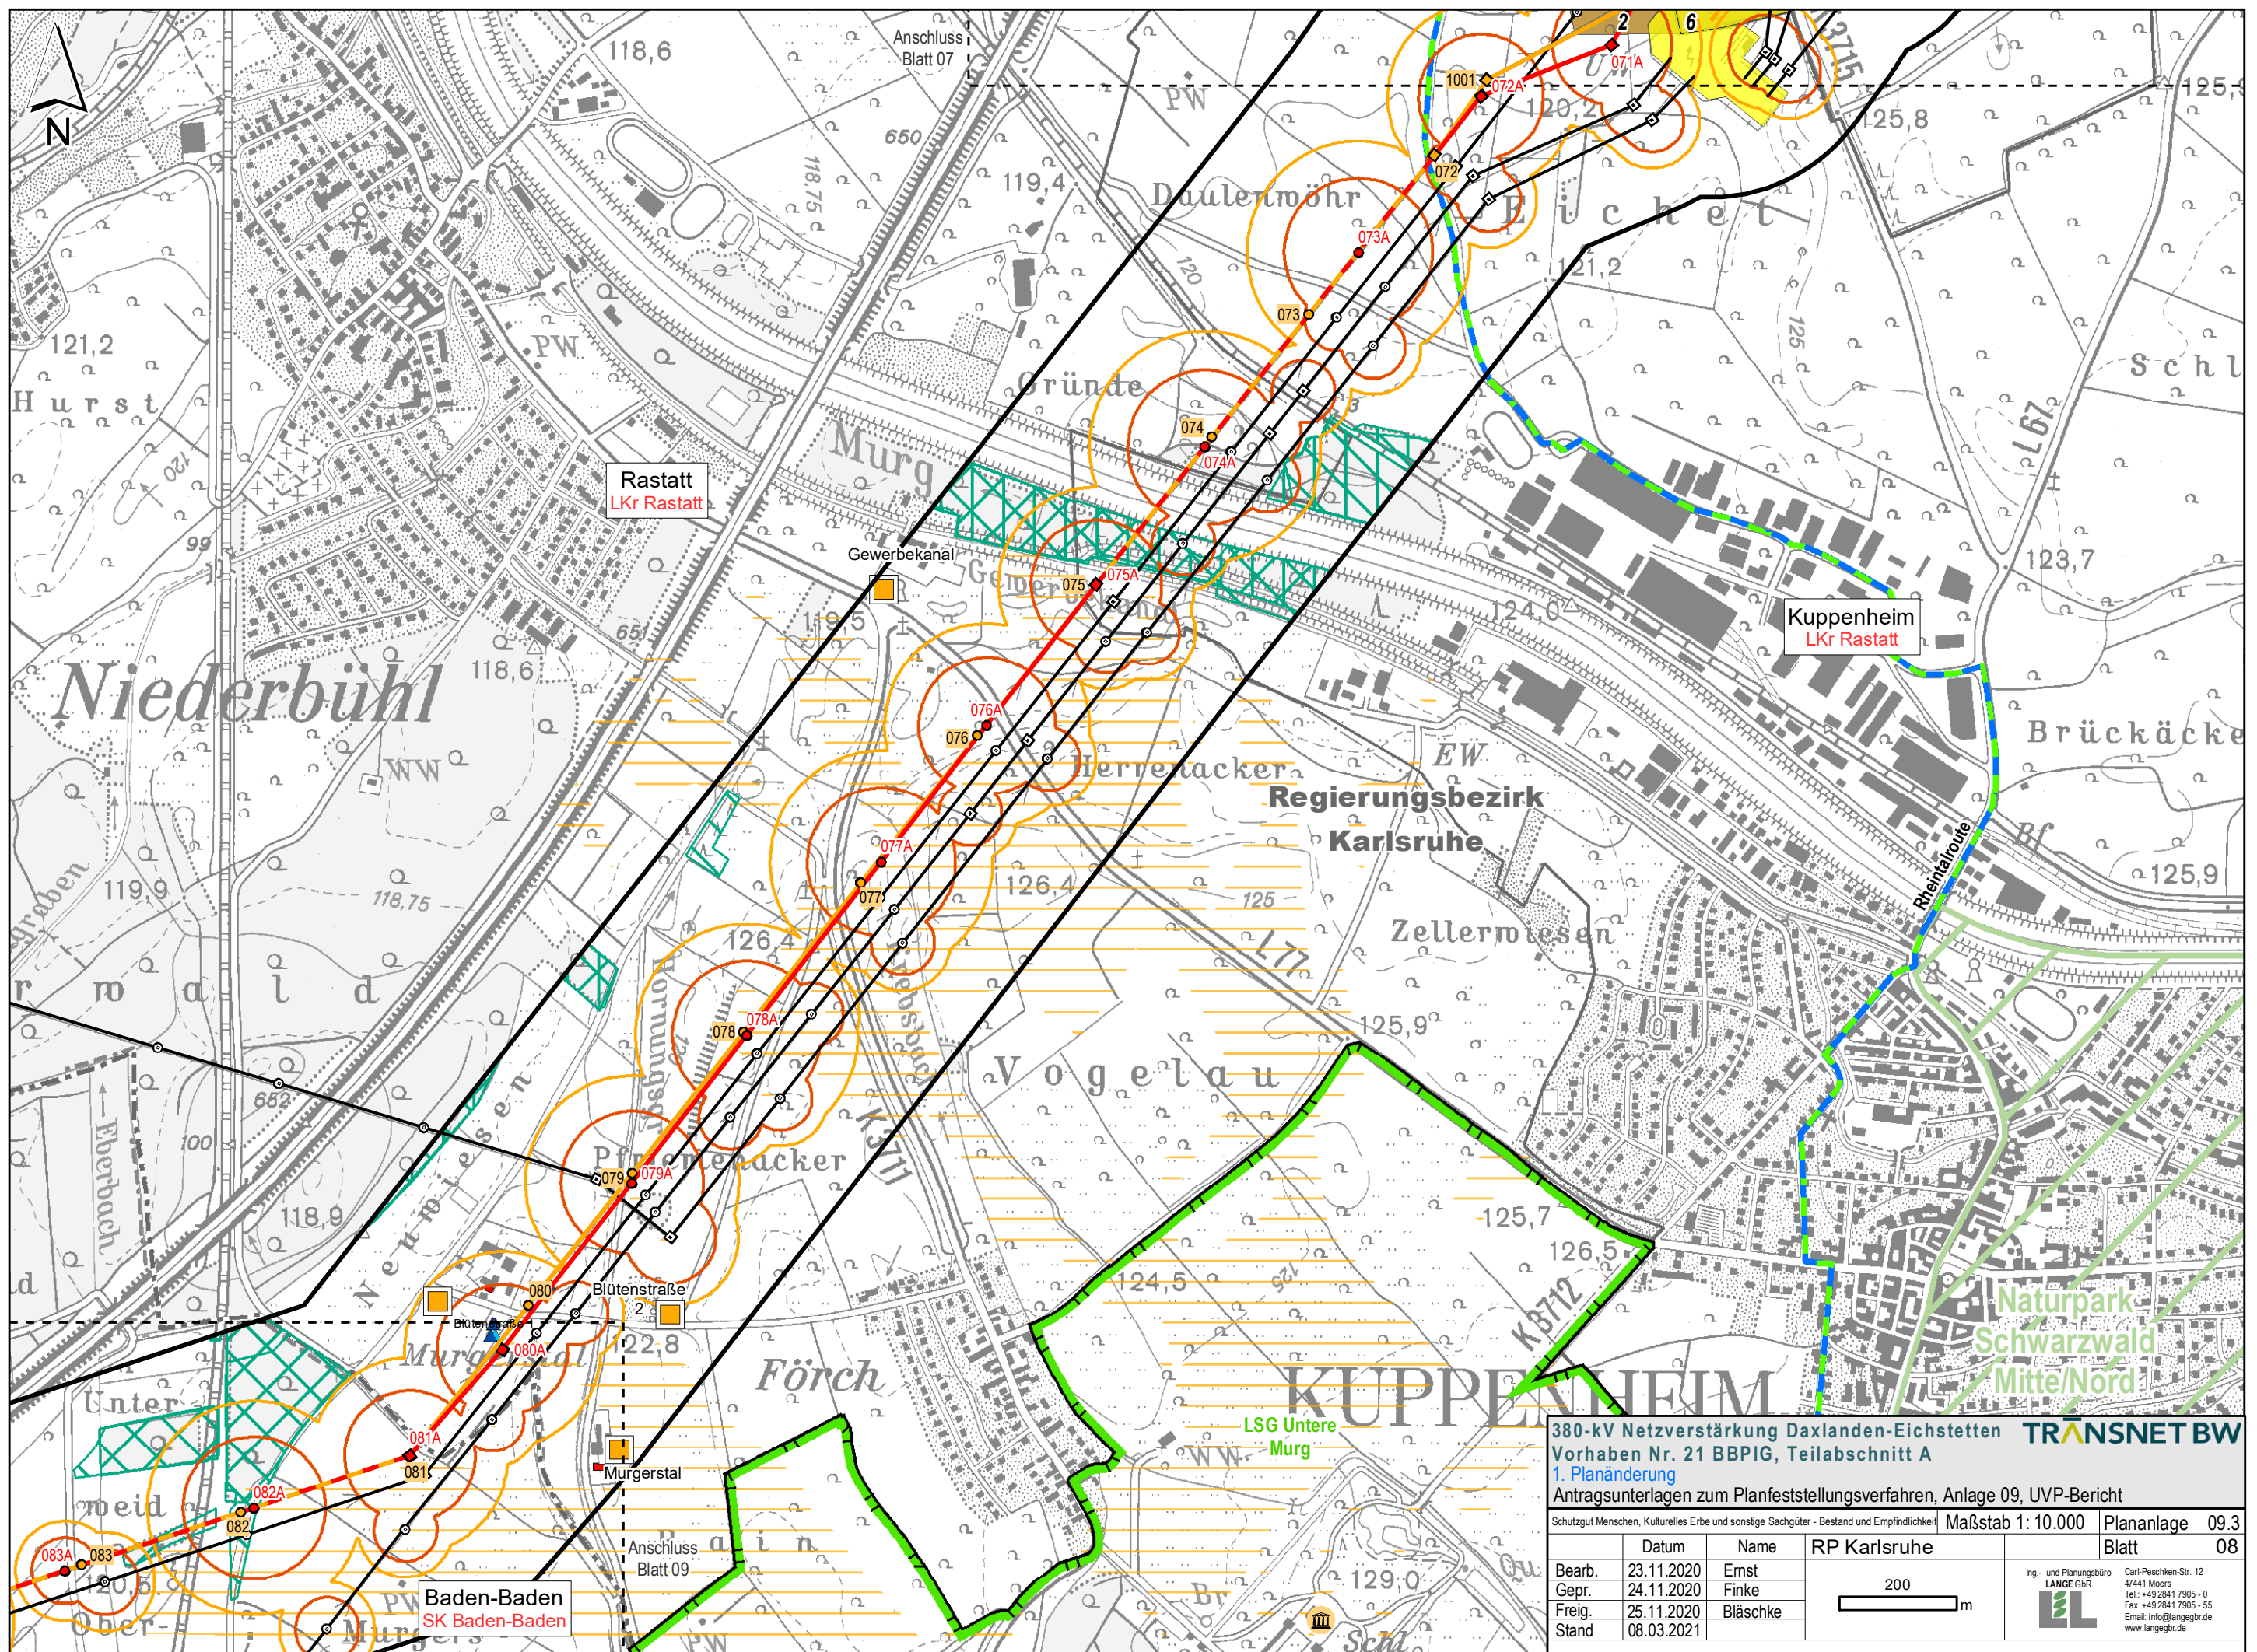

380-kV Netzverstärkung Daxlanden-Eichstetten

Vorhaben Nr. 21 BBPIG, Teilabschnitt A

1. Planänderung

Antragsunterlagen zum Planfeststellungsverfahren, Anlage 09, UVP-Bericht

TRNSNET BW

Schutzgut Menschen, Kulturelles Erbe und sonstige Sachgüter - Bestand und Empfindlichkeit

Maßstab 1: 10.000

Plananlage 09.3

Blatt 08


	Datum	Name	RP Karlsruhe
Bearb.	23.11.2020	Ernst	
Gepr.	24.11.2020	Finke	
Freig.	25.11.2020	Bläschke	
Stand	08.03.2021		

Ing.- und Planungsbüro  
LANGEGR

Carl-Peschken-Str. 12  
47441 Moers  
Tel.: +49 2841 7905 - 0  
Fax: +49 2841 7905 - 55  
Email: info@langegr.de  
www.langegr.de

J:\Vorgis\Projekte\daxe\layout\PFV\A\09\_UVS\DAXE\PFV\_A\_09\_UVS\_03\_SG\_MenschKultur.mxd



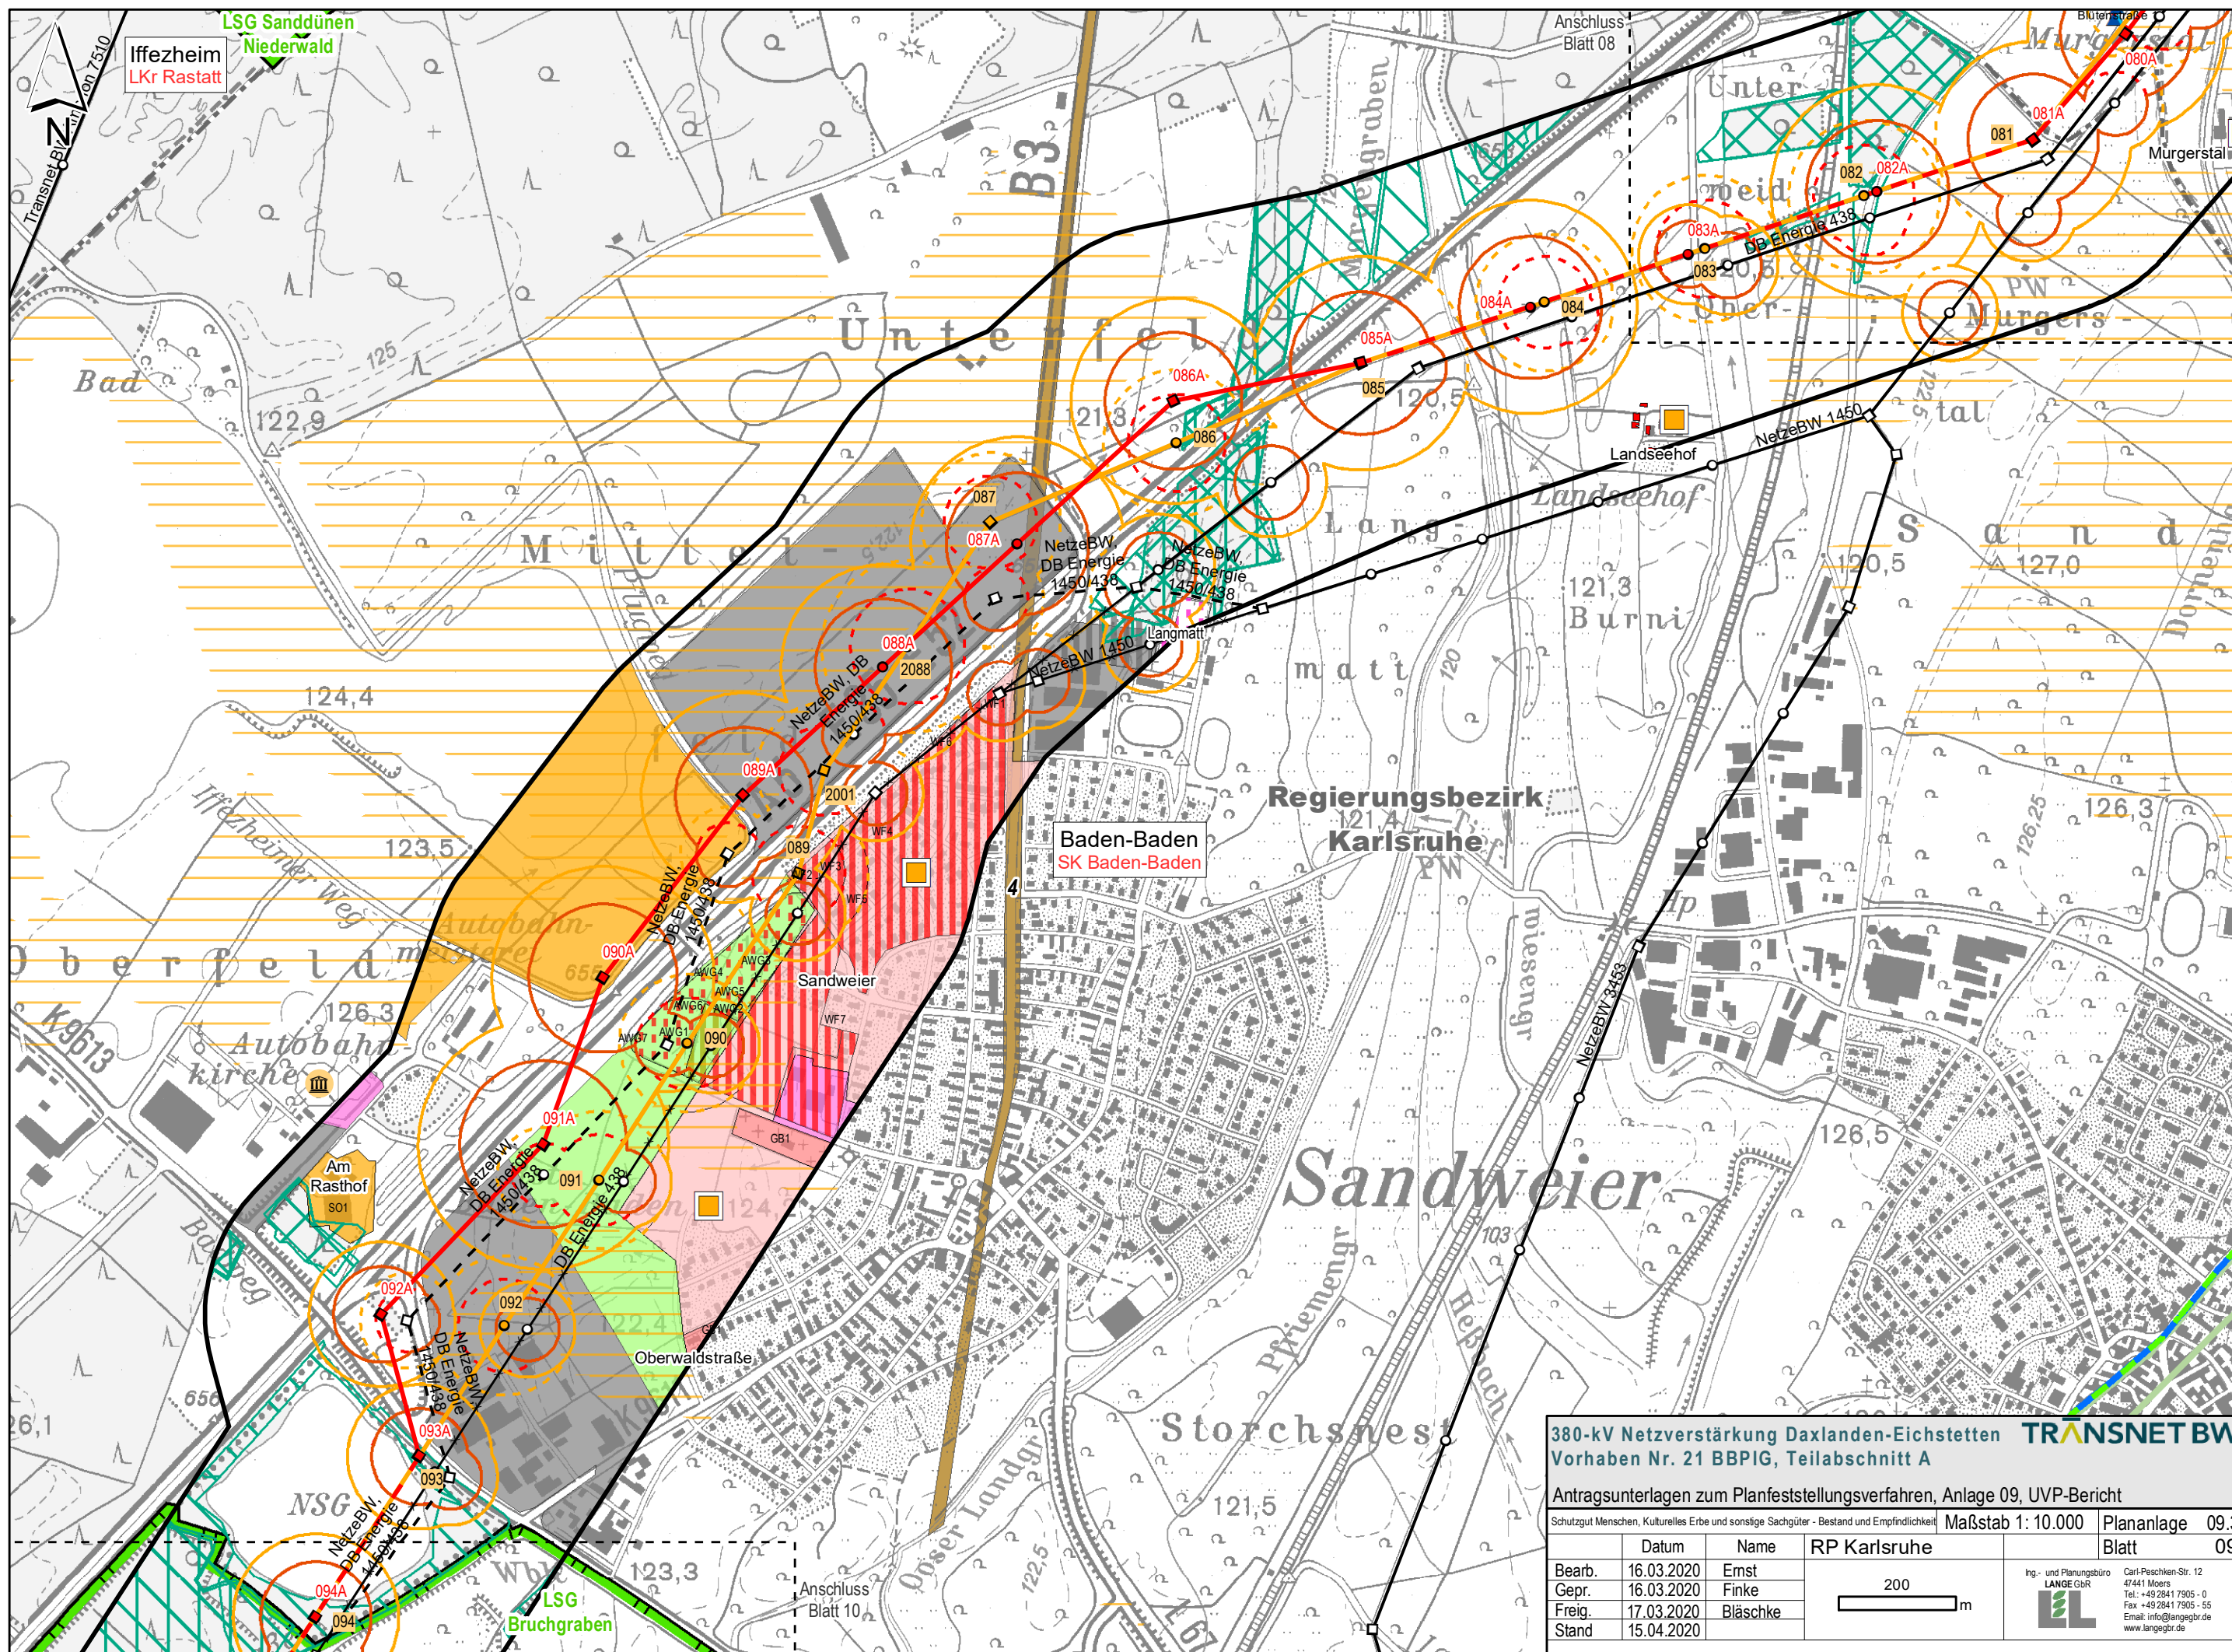

380-kV Netzverstärkung Daxlanden-Eichstetten

Vorhaben Nr. 21 BBPlG, Teilabschnitt A

TRANSNET BW

Antragsunterlagen zum Planfeststellungsverfahren, Anlage 09, UVP-Bericht

Schutzgut Menschen, Kulturelles Erbe und sonstige Sachgüter - Bestand und Empfindlichkeit

Maßstab 1: 10.000

Plananlage 09.3

Bearb.

16.03.2020

Ernst

Gepr.

16.03.2020

Finke

Freig.

17.03.2020

Bläschke

Stand

15.04.2020

RP Karlsruhe

200

m

Ing.- und Planungsbüro

LANGE GR

Carl-Peschken-Str. 12

47441 Moers

Tel.: +49 2841 7905 - 0

Fax: +49 2841 7905 - 55

Email: info@lange-gr.de


www.lange-gr.de

J:\Vorgis\Projekte\daxen\layout\PFVA\09\_UVS\DAEI\_PFV\_A\_09\_UVS\_03\_SG\_MenschKultur.mxd








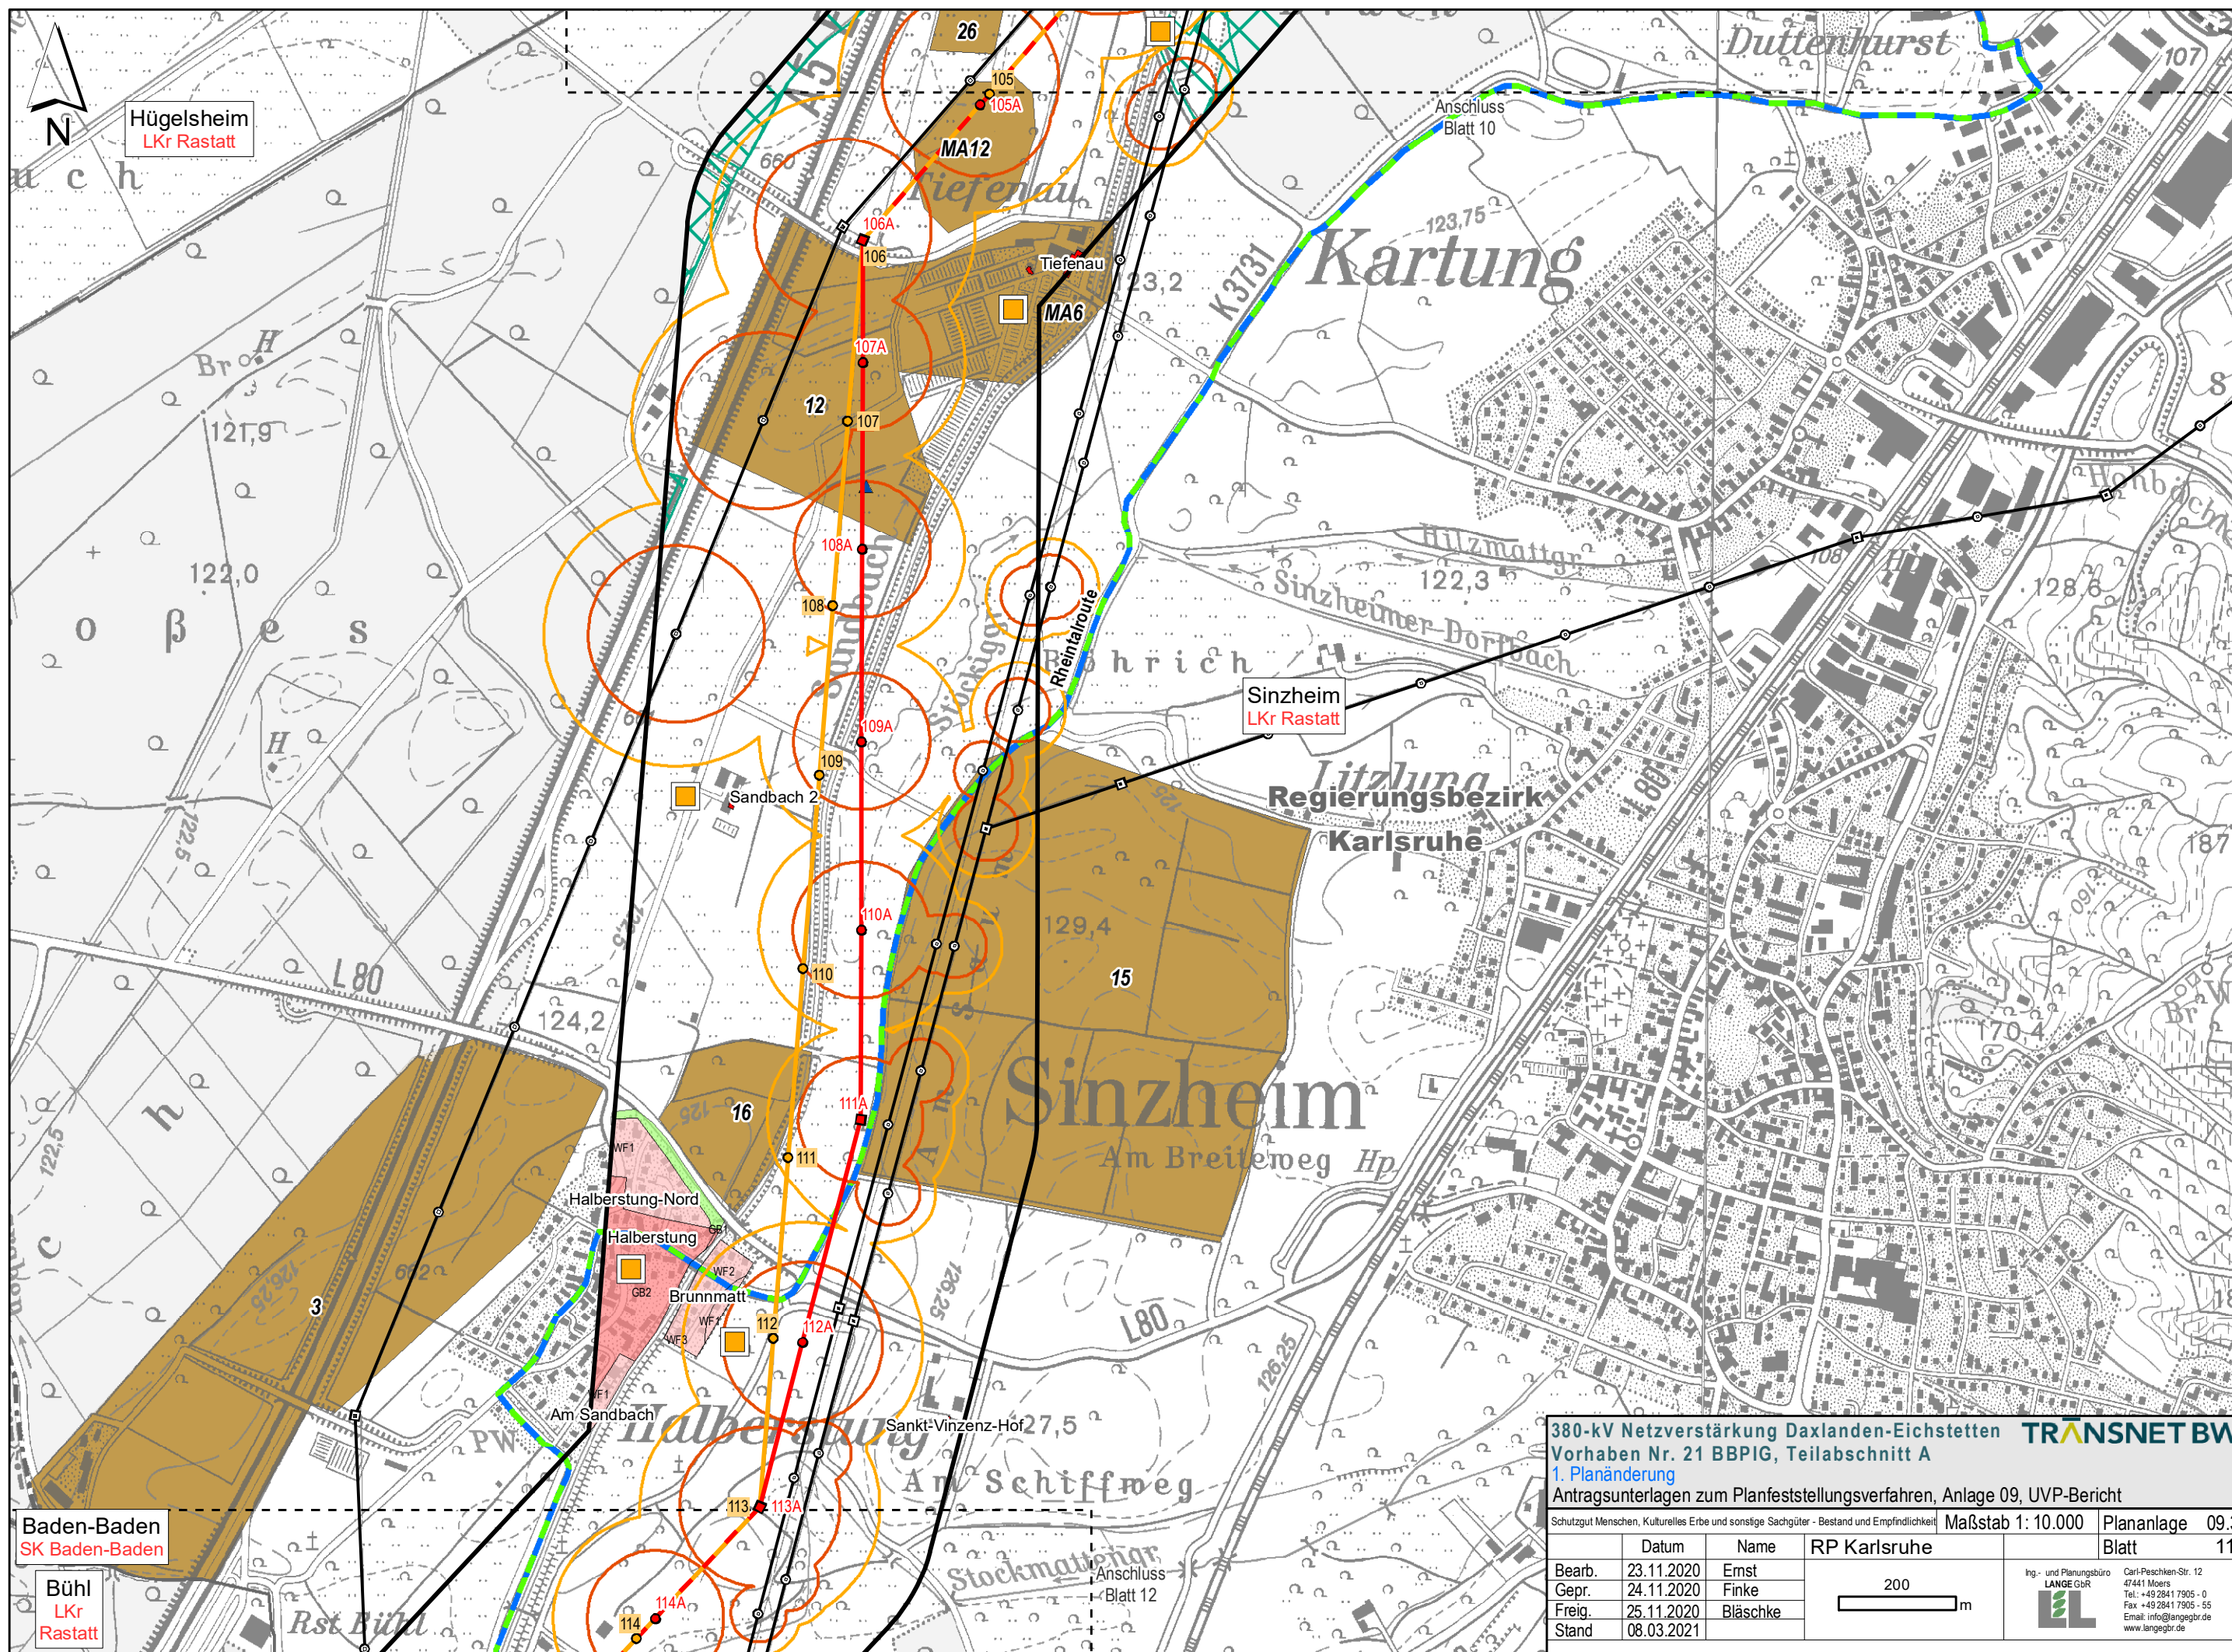



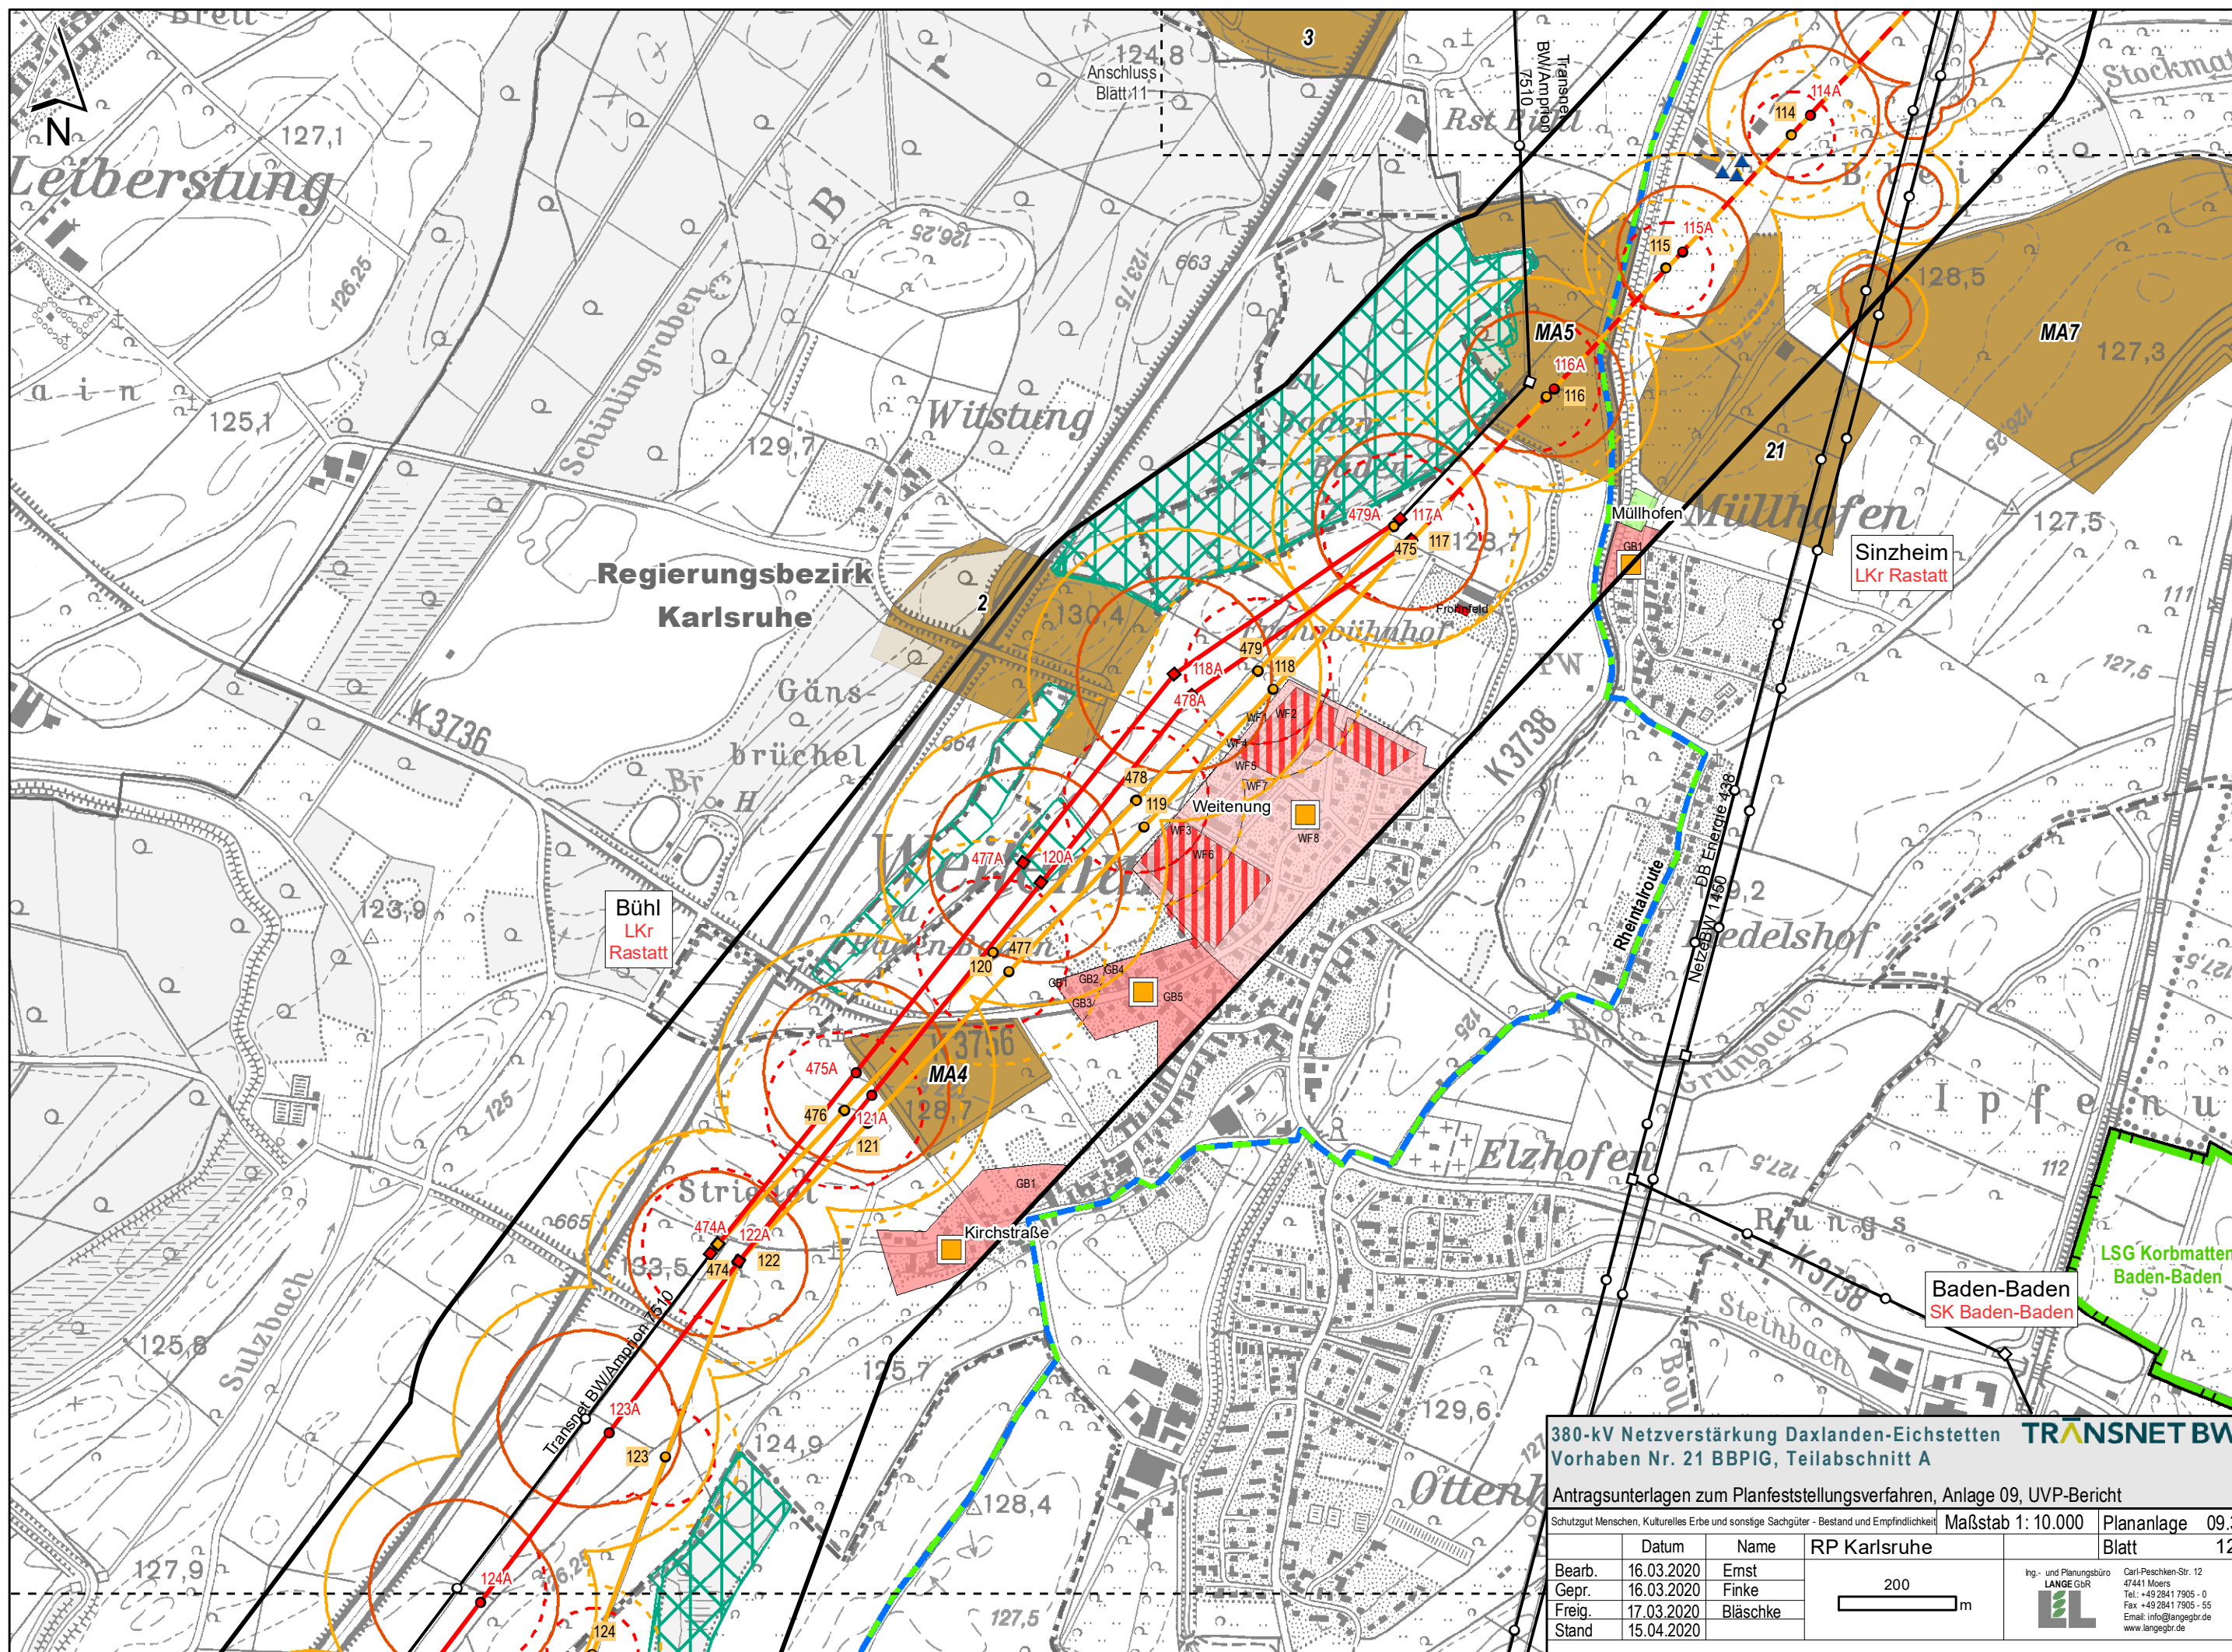

380-kV Netzverstärkung Daxlanden-Eichstetten

Vorhaben Nr. 21 BBPIG, Teilabschnitt A

TRANSNET BW

Antragsunterlagen zum Planfeststellungsverfahren, Anlage 09, UVP-Bericht

Schutzgut Menschen, Kulturelles Erbe und sonstige Sachgüter - Bestand und Empfindlichkeit

Maßstab 1: 10.000

Plananlage 09.3

Blatt 12

	Datum	Name	RP Karlsruhe
Bearb.	16.03.2020	Ernst	
Gepr.	16.03.2020	Finke	
Freig.	17.03.2020	Bläschke	
Stand	15.04.2020		

200

m


Ing.- und Planungsbüro  
LANGE GbR



Carl-Peschken-Str. 12  
47441 Moers  
Tel.: +49 2841 7905 - 0  
Fax: +49 2841 7905 - 55  
Email: info@langebr.de  
www.langebr.de

J:\Vorgis\Projekte\daxen\layout\PFVA\09\_UVS\DXEI\_PFV\_A\_09\_UVS\_03\_SG\_MenschKultur.mxd



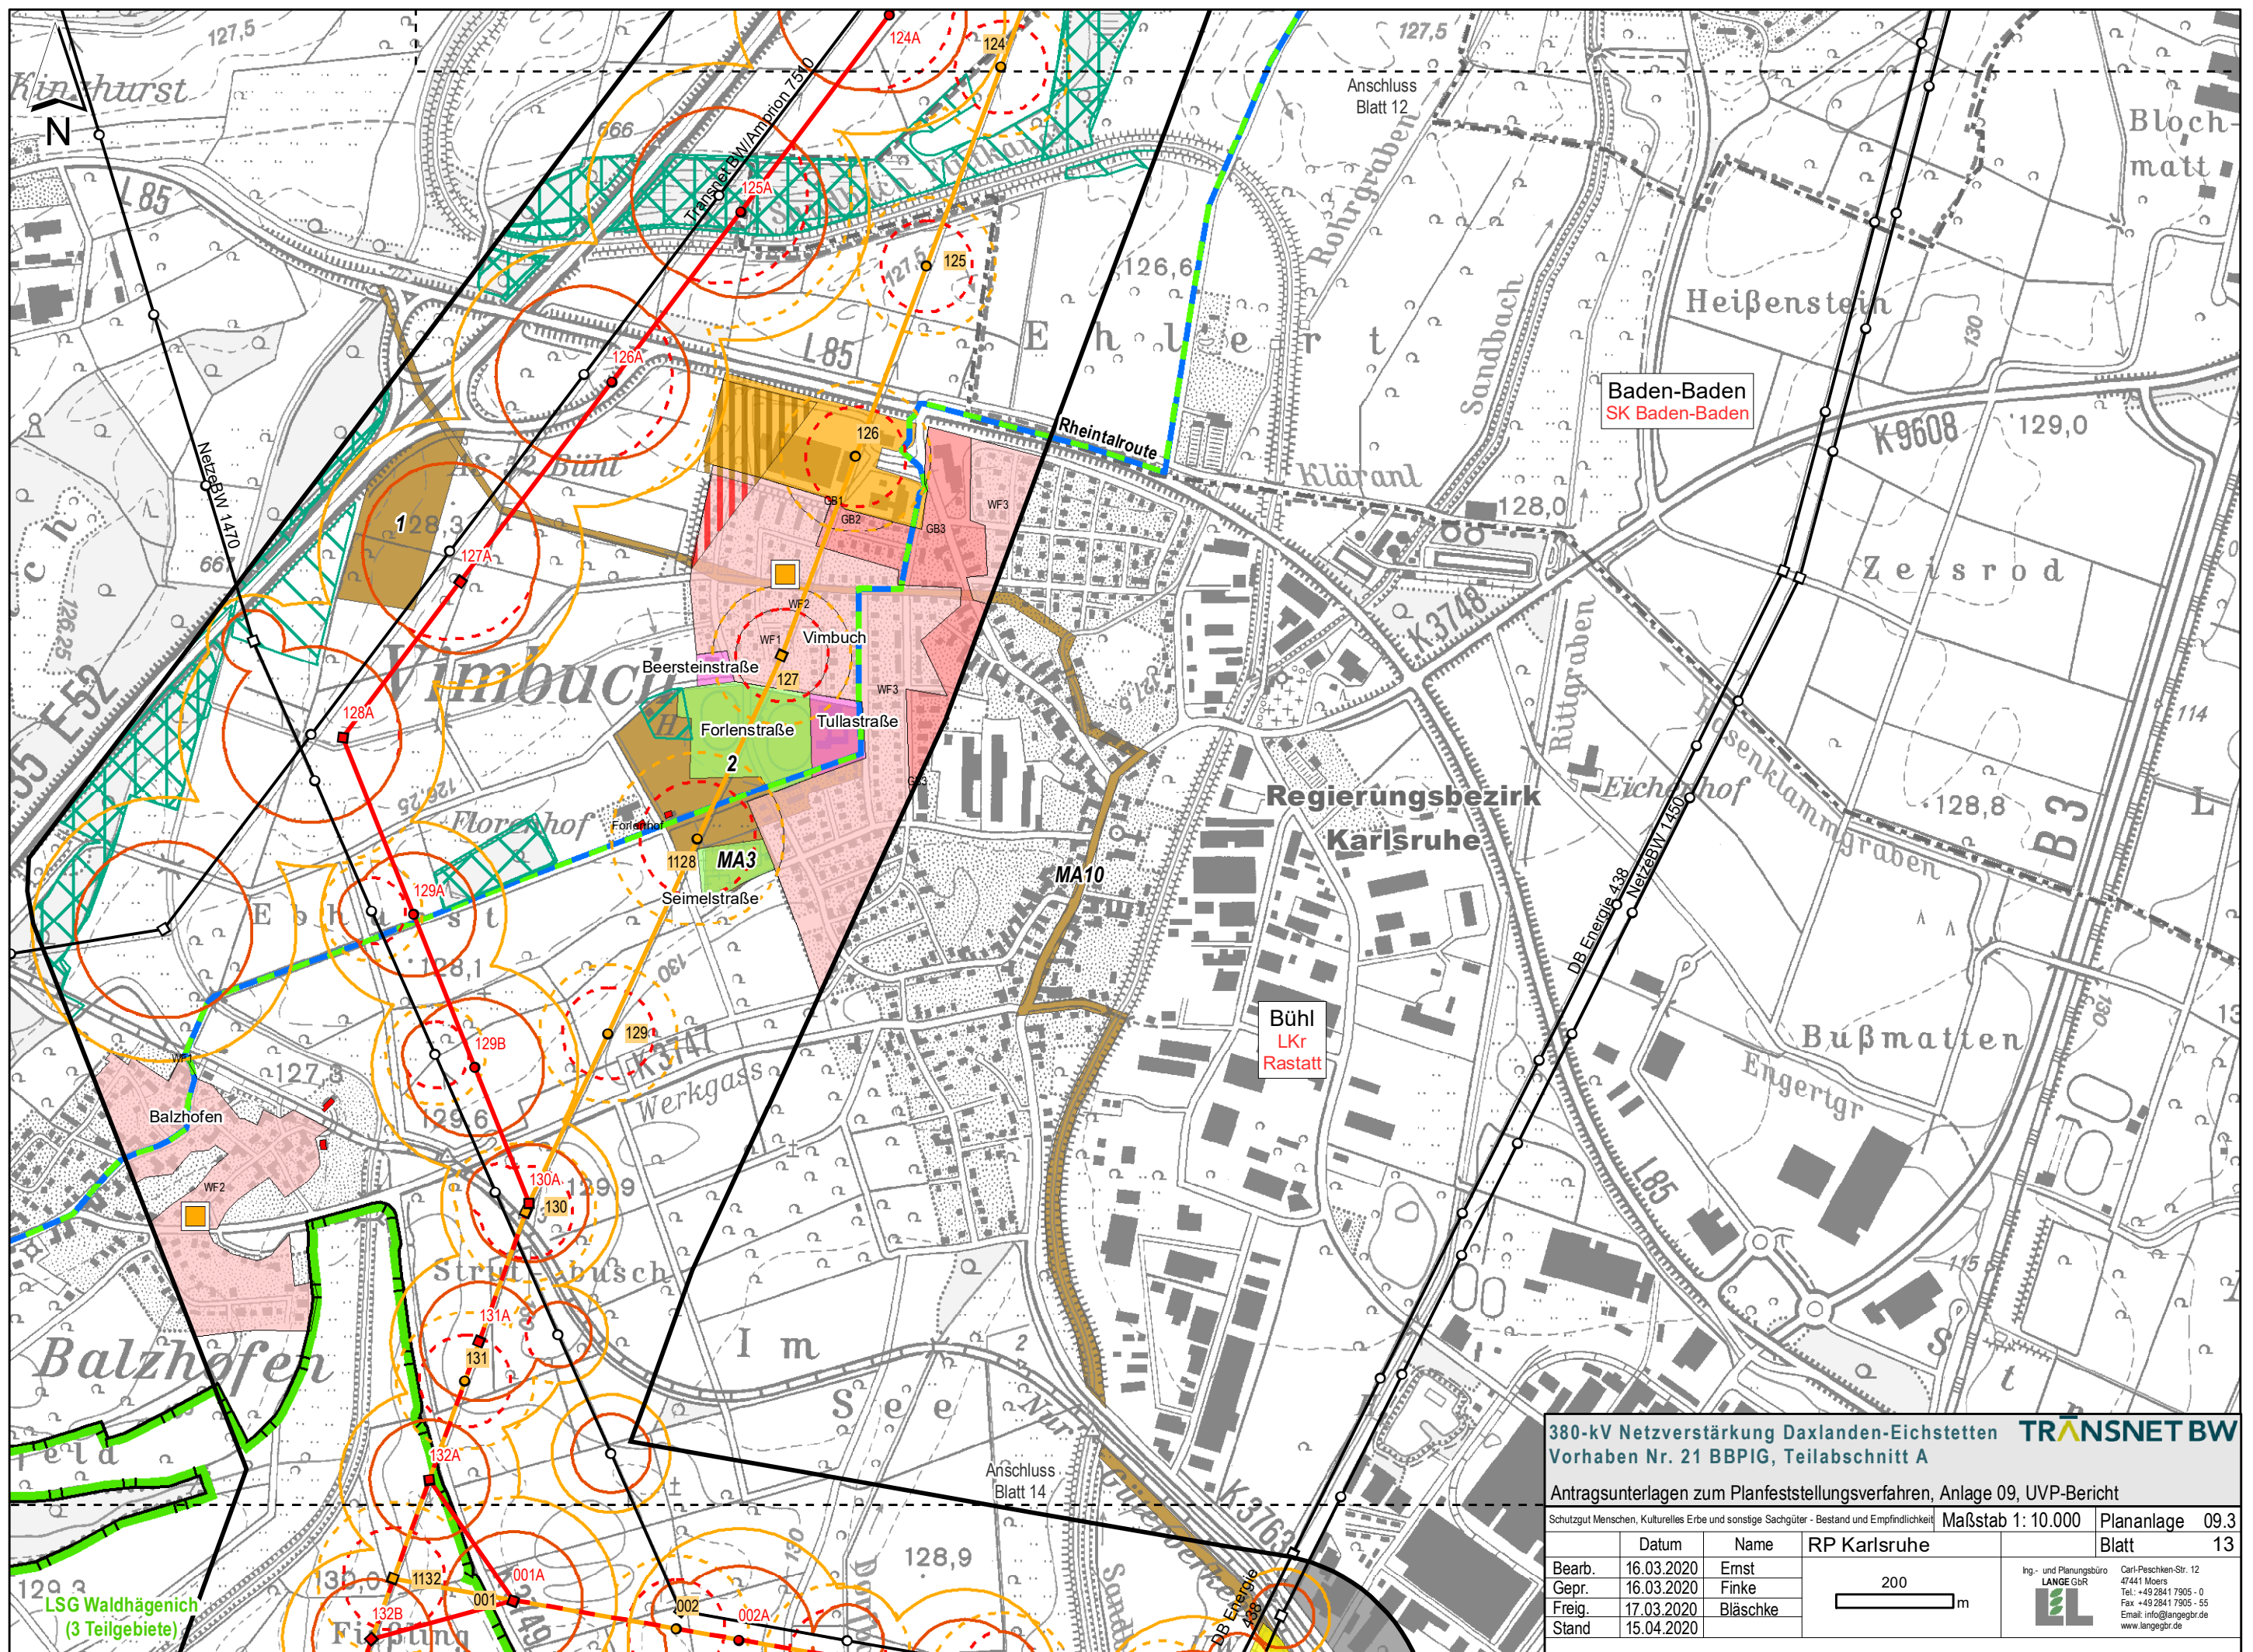

380-kV Netzverstärkung Daxlanden-Eichstetten

Vorhaben Nr. 21 BBPIG, Teilabschnitt A

TRANSNET BW

Antragsunterlagen zum Planfeststellungsverfahren, Anlage 09, UVP-Bericht

Schutzgut Menschen, Kulturelles Erbe und sonstige Sachgüter - Bestand und Empfindlichkeit

Maßstab 1: 10.000

Plananlage 09.3

Blatt 13

	Datum	Name	RP Karlsruhe
Bearb.	16.03.2020	Ernst	
Gepr.	16.03.2020	Finke	
Freig.	17.03.2020	Bläschke	
Stand	15.04.2020		

200

m

Ing.- und Planungsbüro

LANGE GR

Carl-Peschken-Str. 12

47441 Moers

Tel.: +49 2841 7905 - 0


Fax: +49 2841 7905 - 55

Email: info@lange-gr.de

www.lange-gr.de

J:\Vorgis\Projekt\daxe\layout\PFVA\09\_UVS\DXEI\_PFV\_A\_09\_UVS\_03\_SG\_MenschKultur.mxd



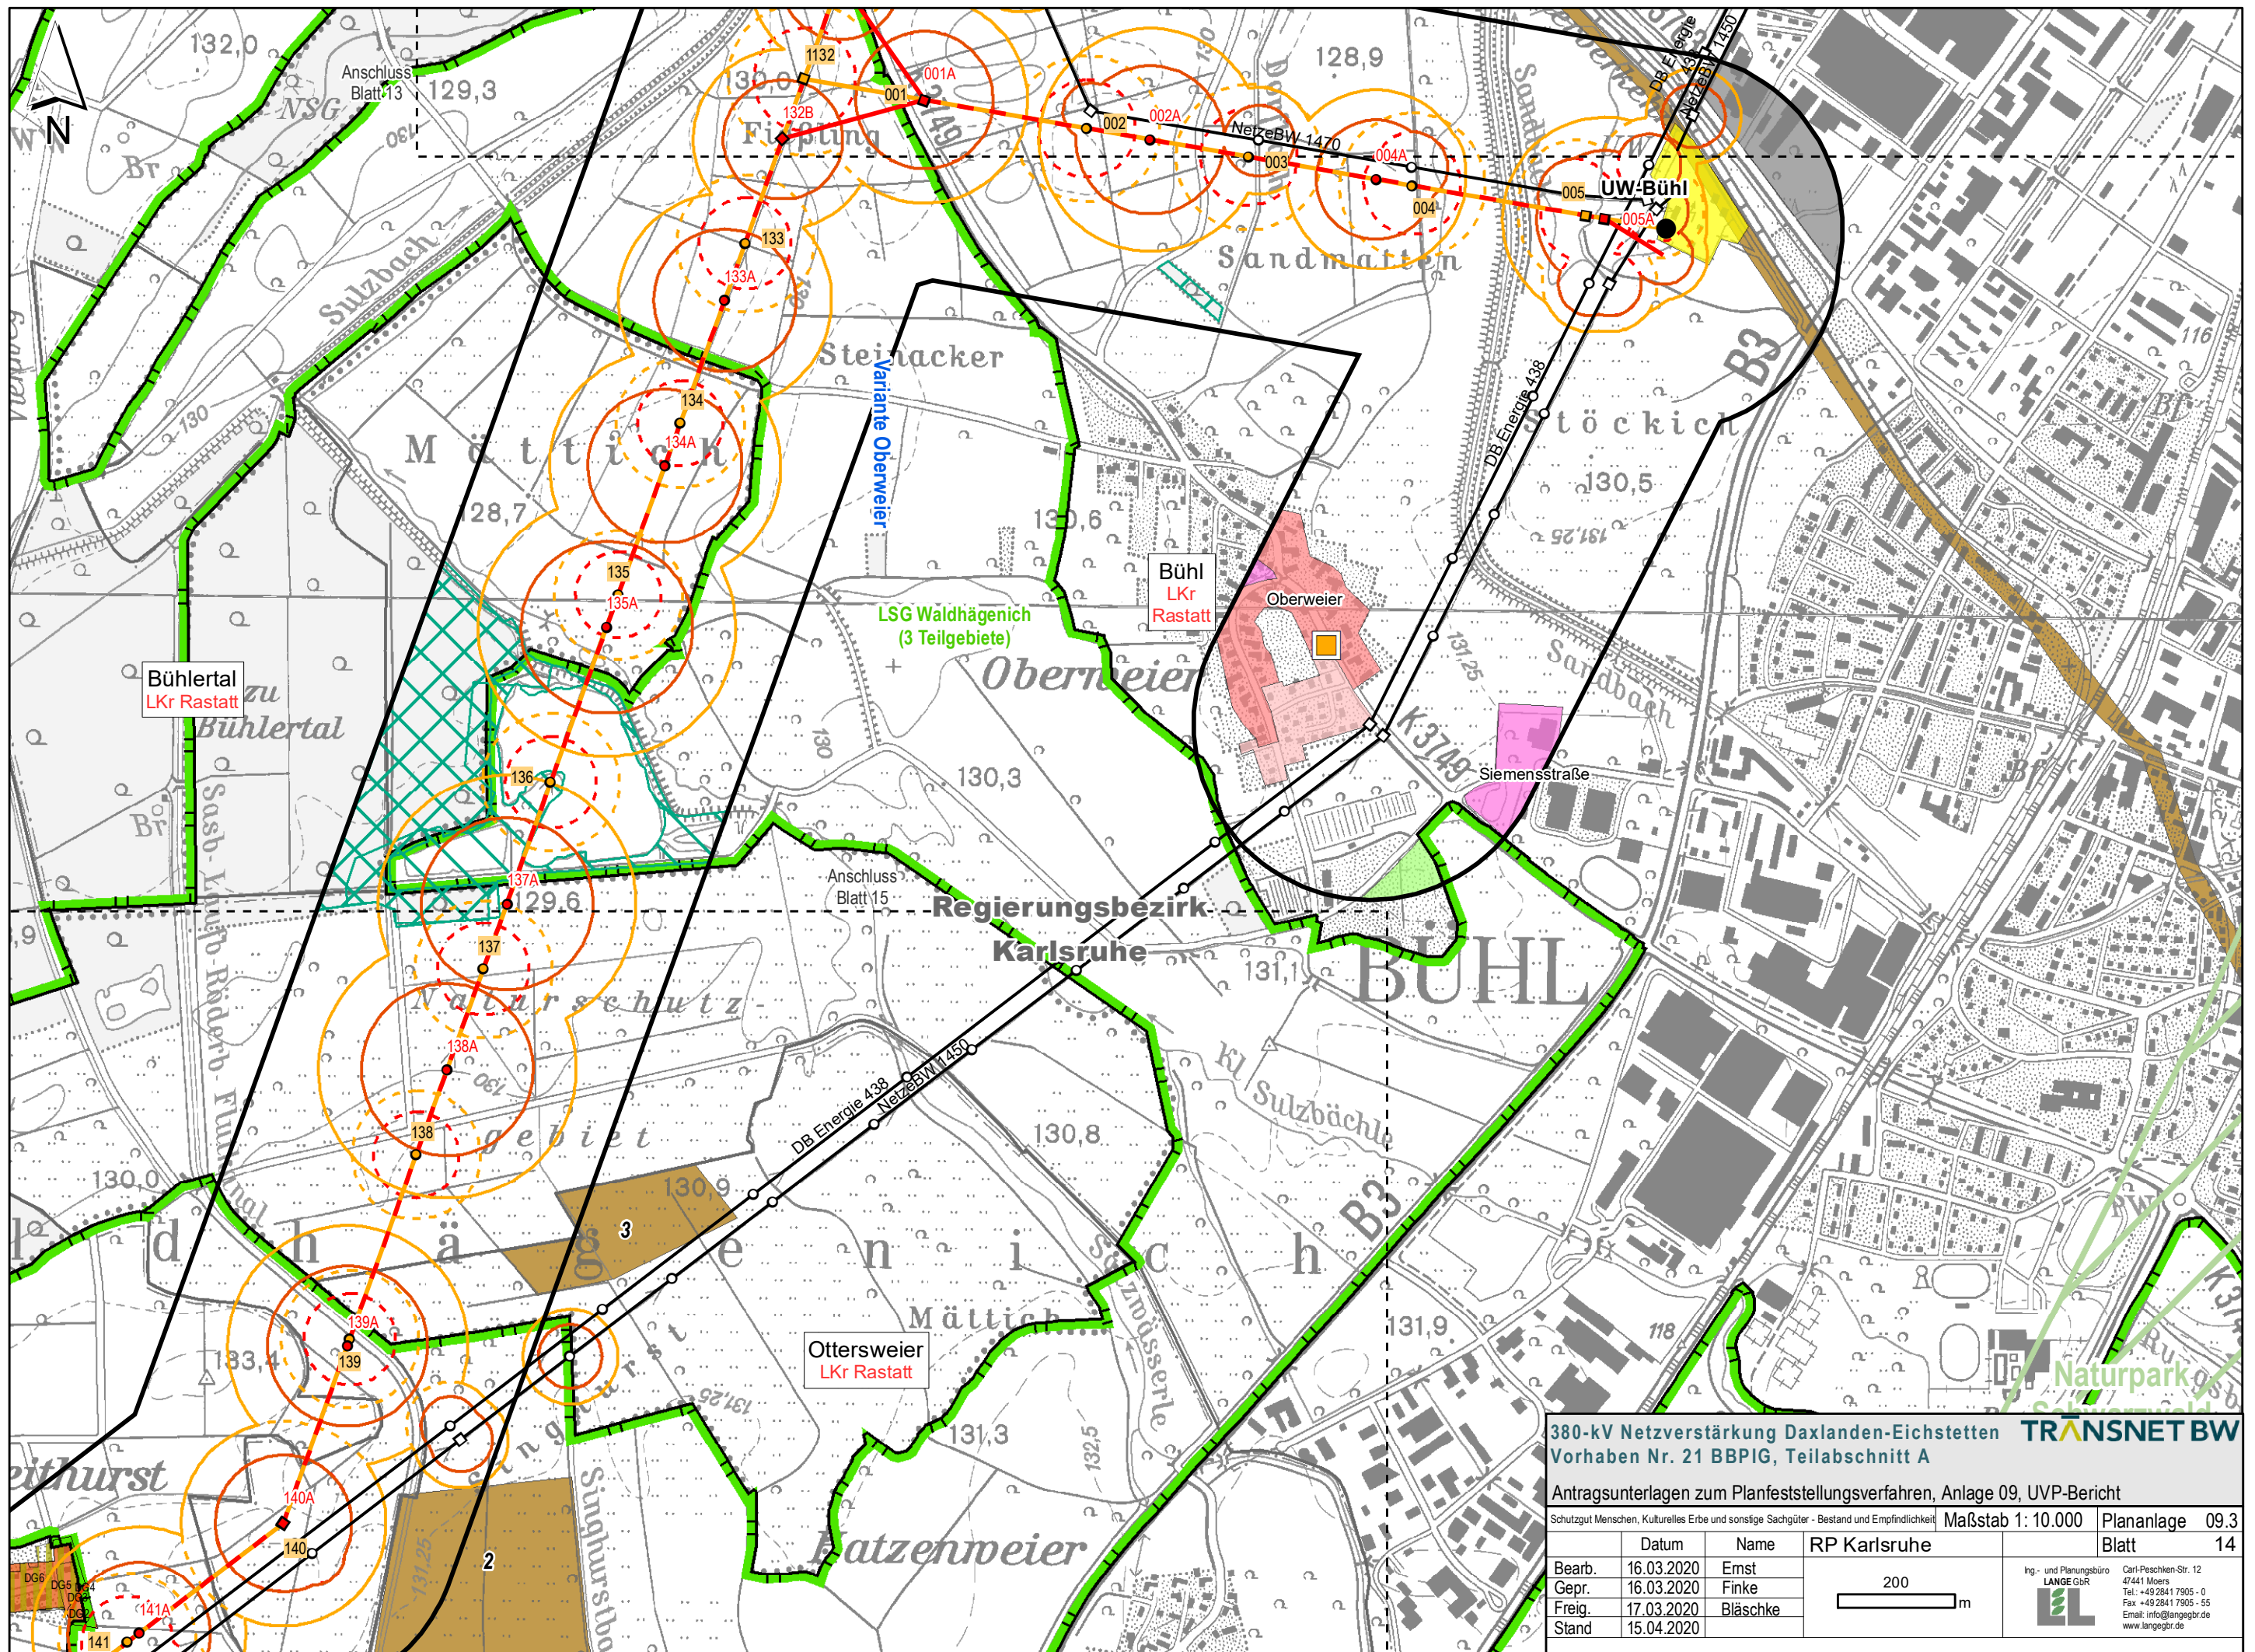

**380-kV Netzverstärkung Daxlanden-Eichstetten** **TRANSNET BW**  
Vorhaben Nr. 21 BBPIG, Teilabschnitt A

Antragsunterlagen zum Planfeststellungsverfahren, Anlage 09, UVP-Bericht

Schutzgut Menschen, Kulturelles Erbe und sonstige Sachgüter - Bestand und Empfindlichkeit			Maßstab 1: 10.000	Plananlage 09.3
	Datum	Name	RP Karlsruhe	Blatt 14
Bearb.	16.03.2020	Ernst		
Gepr.	16.03.2020	Finke		
Freig.	17.03.2020	Bläschke		
Stand	15.04.2020			

200m

Ing.- und Planungsbüro  
**LANGEGR**  
Carl-Peschken-Str. 12  
47441 Moers  
Tel.: +49 2841 7905 - 0  
Fax: +49 2841 7905 - 55  
Email: info@langegr.de  
www.langegr.de



