




Schnitt 1 - 1 Grundriss M. 1 : 20

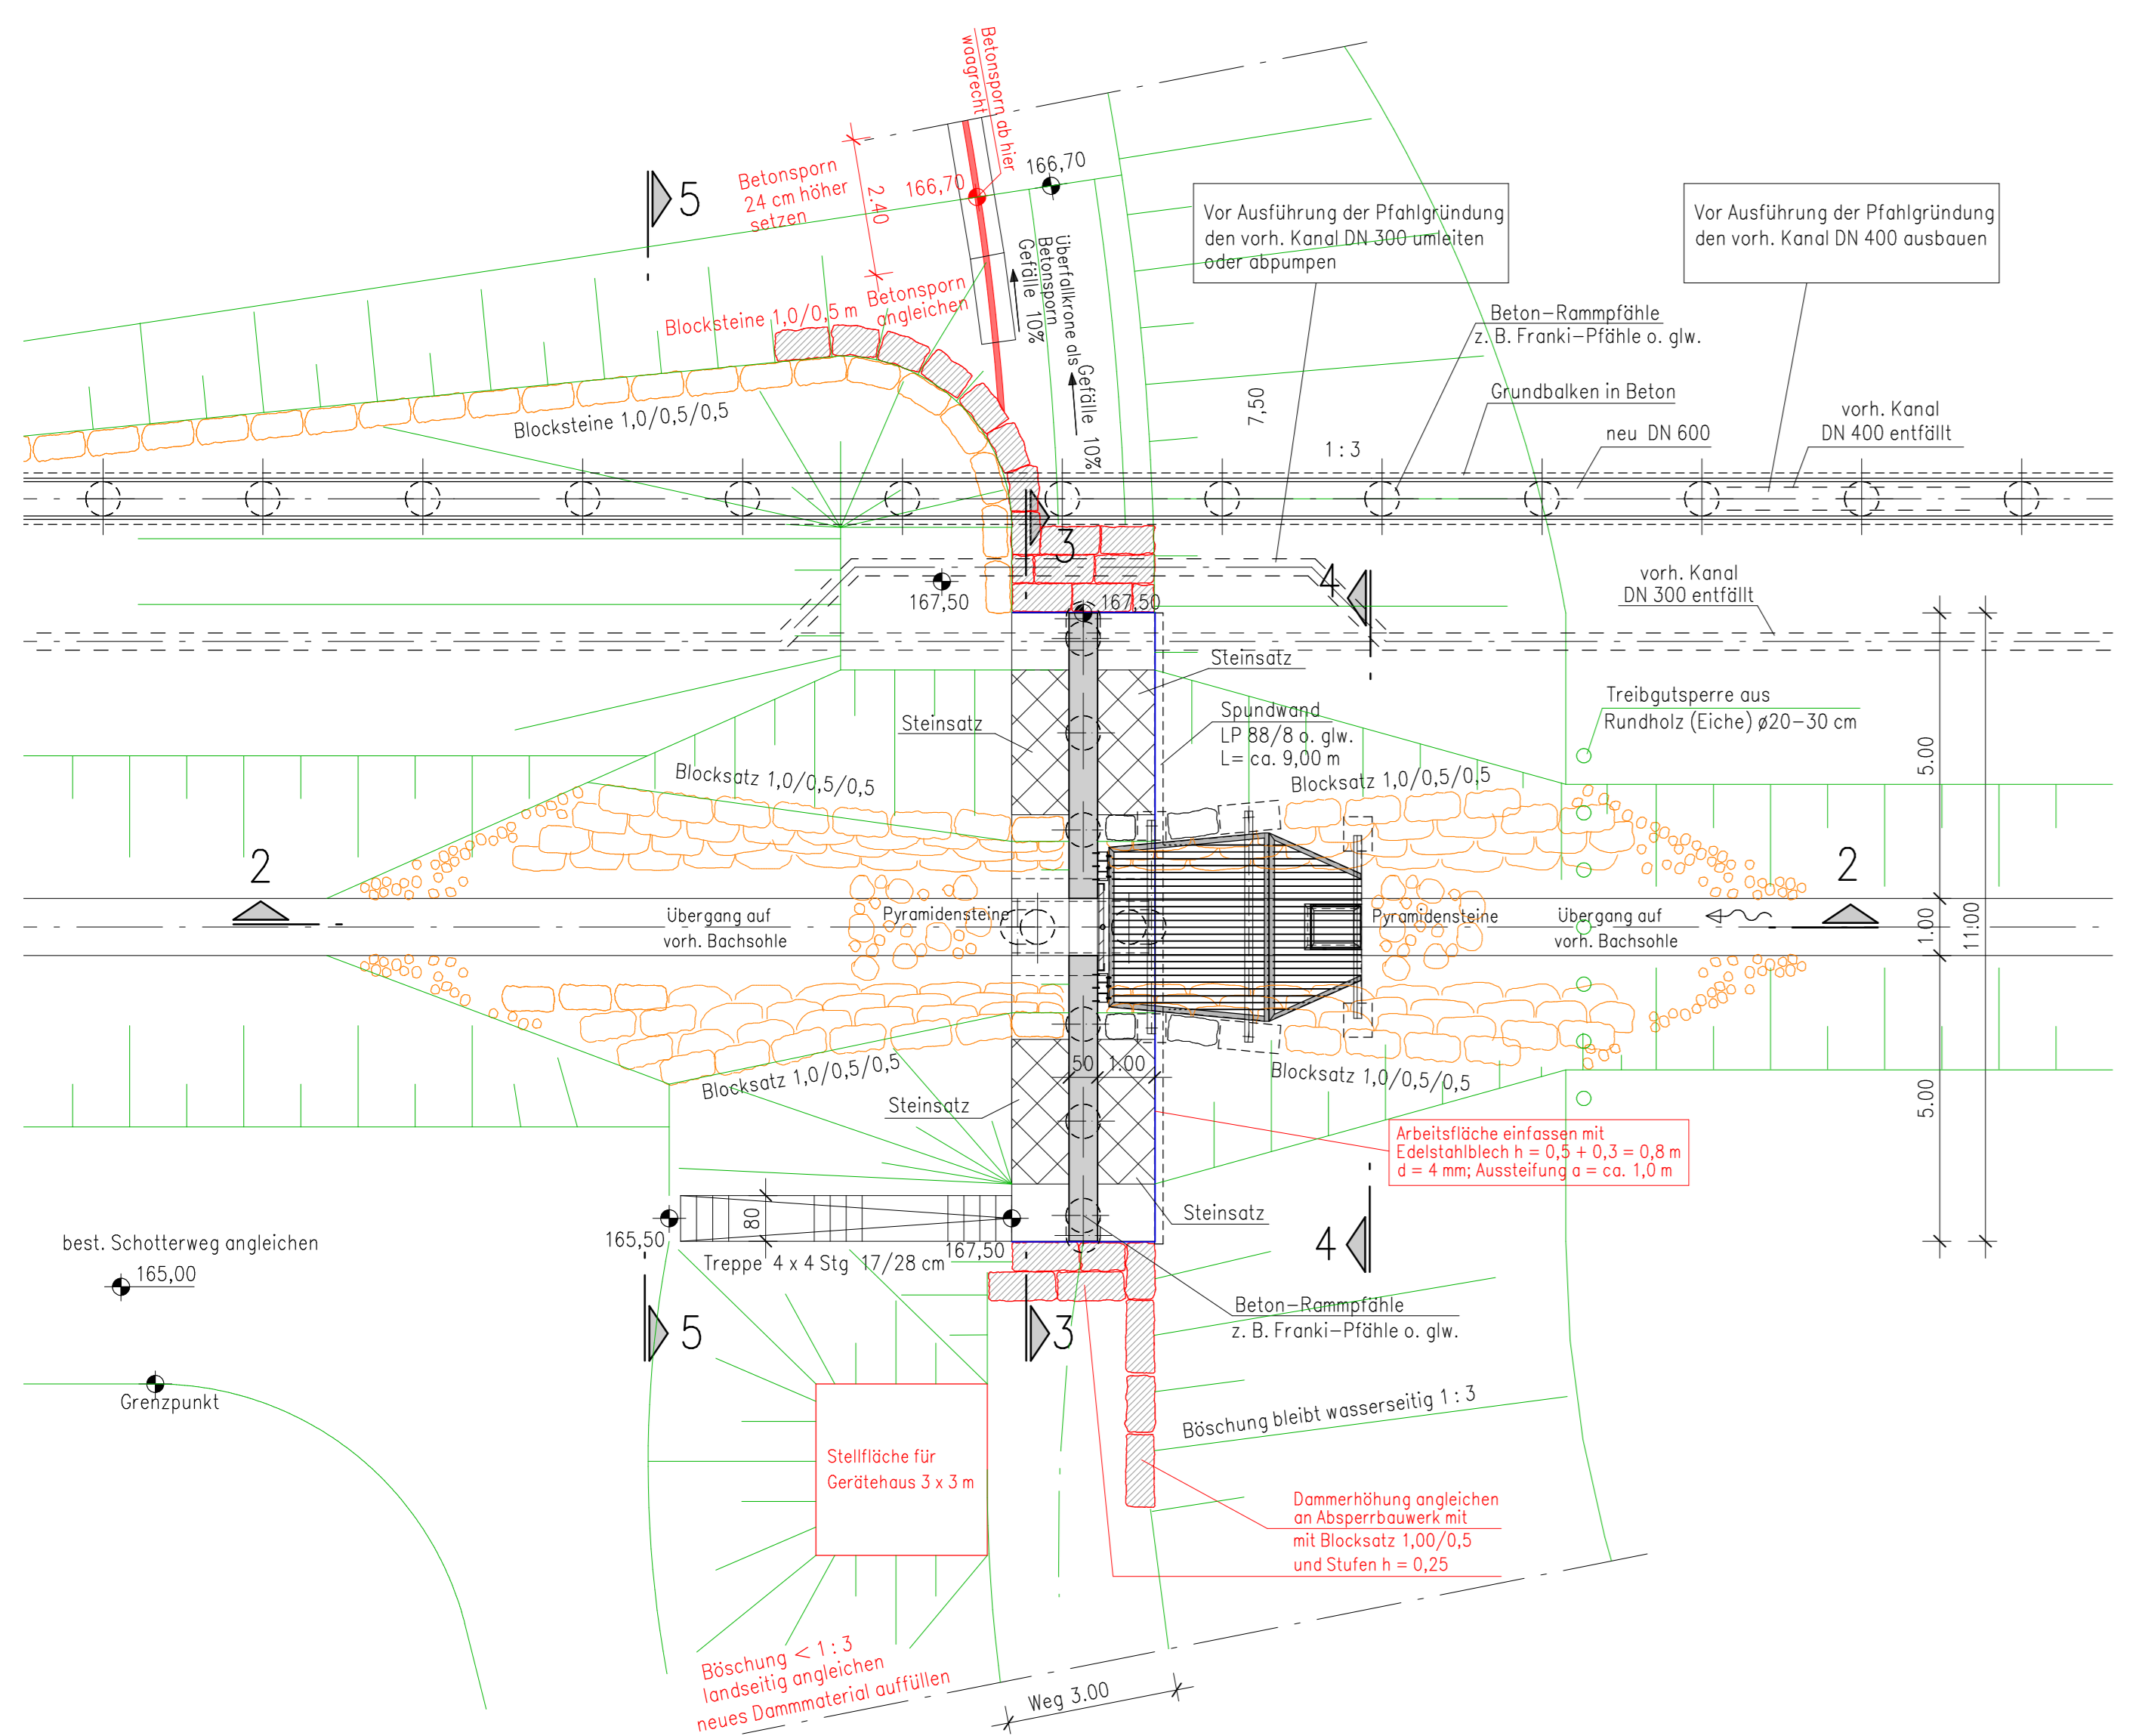


Schnitt 2 - 2 M. 1 : 50  
(überströmbarer Damm 1)

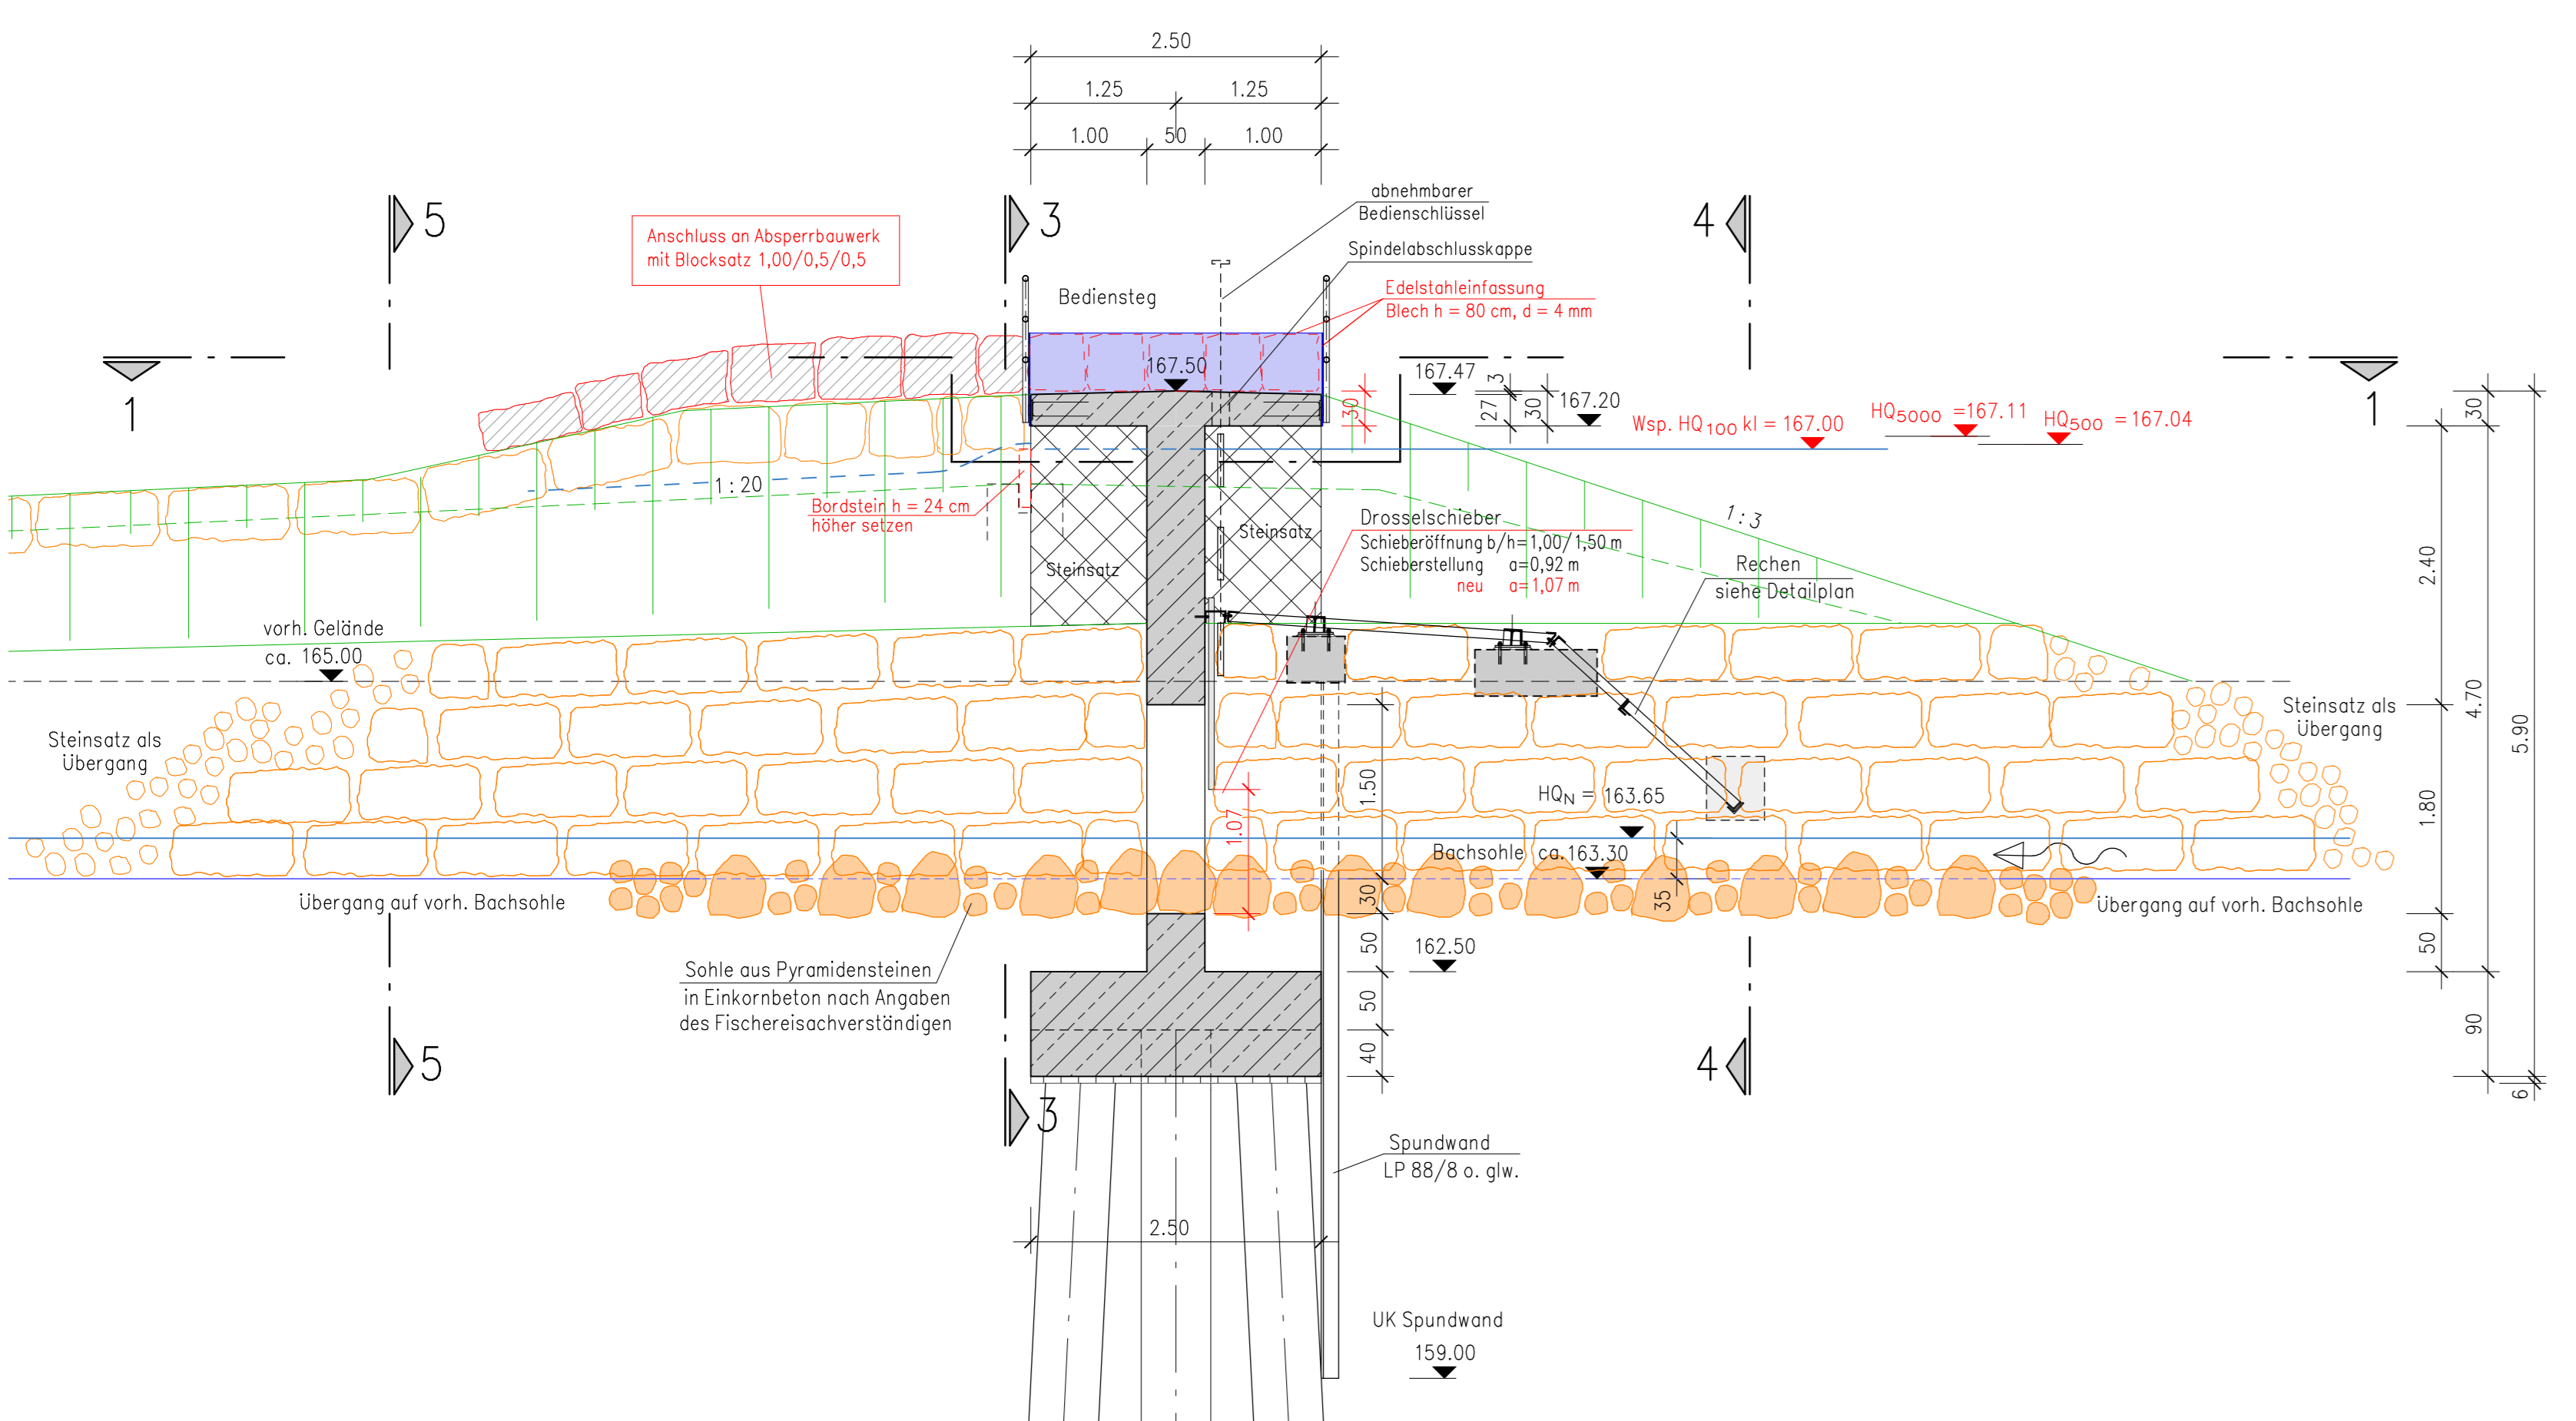


Schnitt 3 - 3 M. 1 : 50

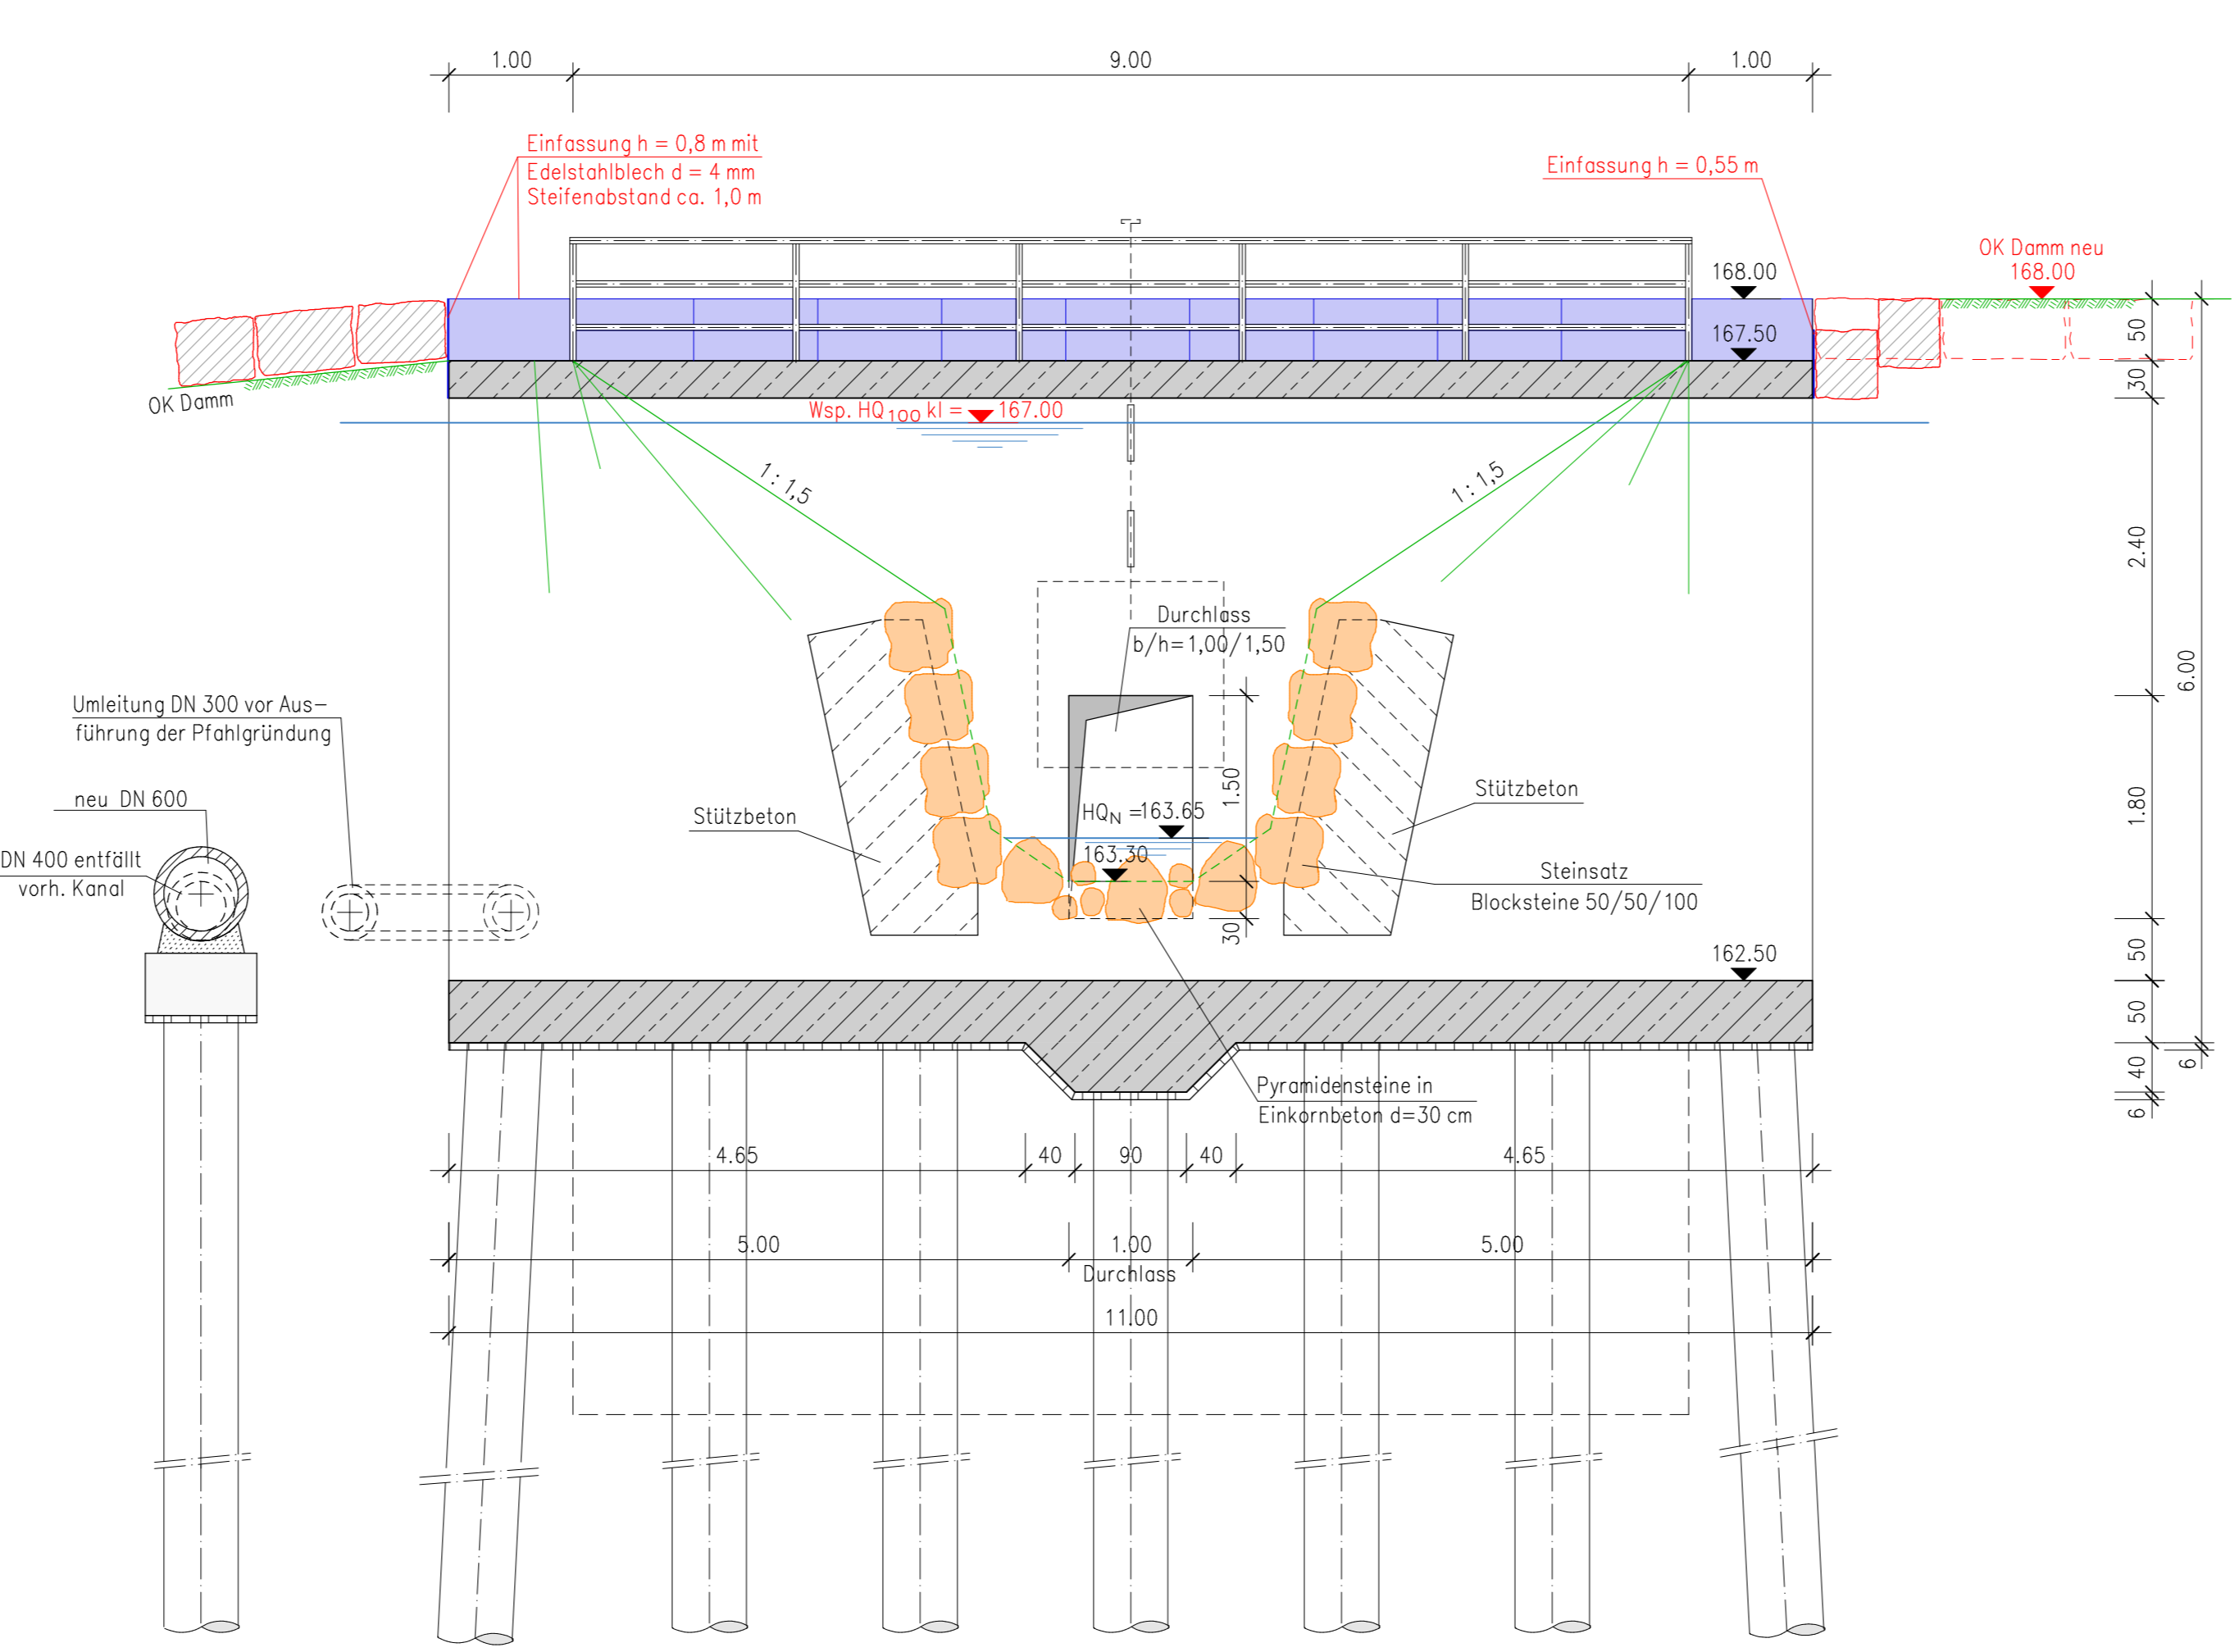

Schnitt 4 - 4 M. 1 : 50

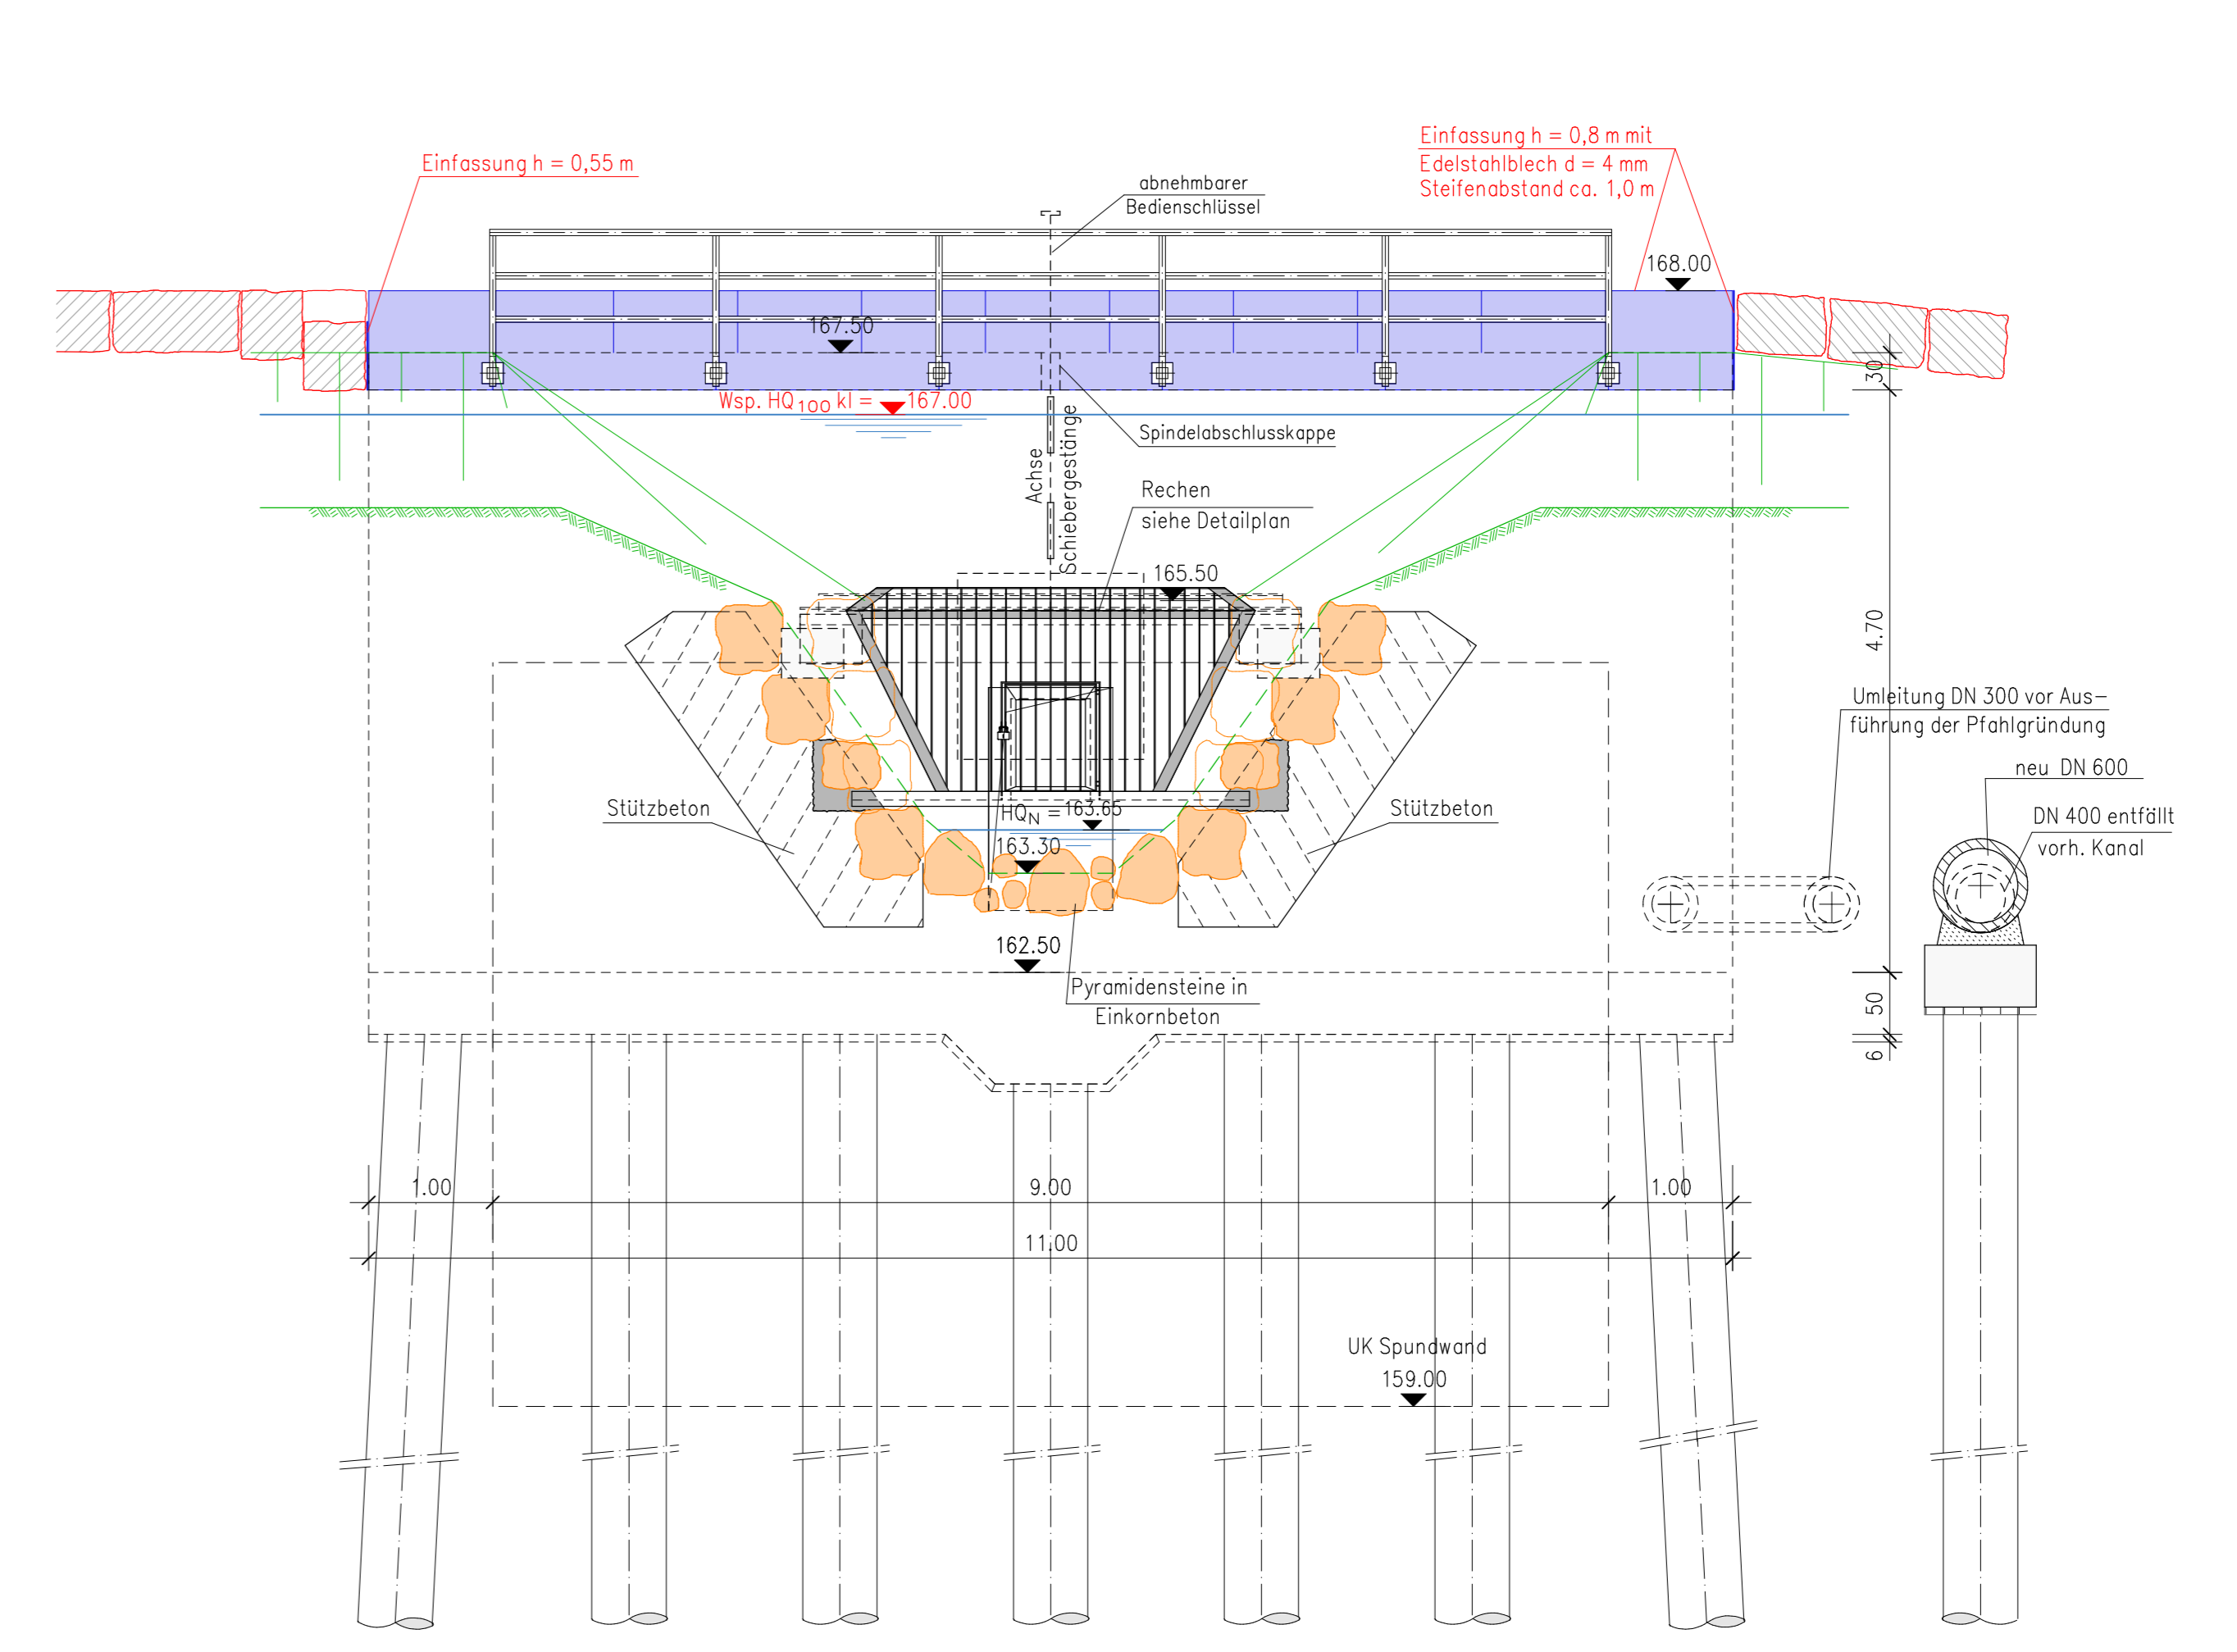

Schnitt 5 - 5 M. 1 : 50

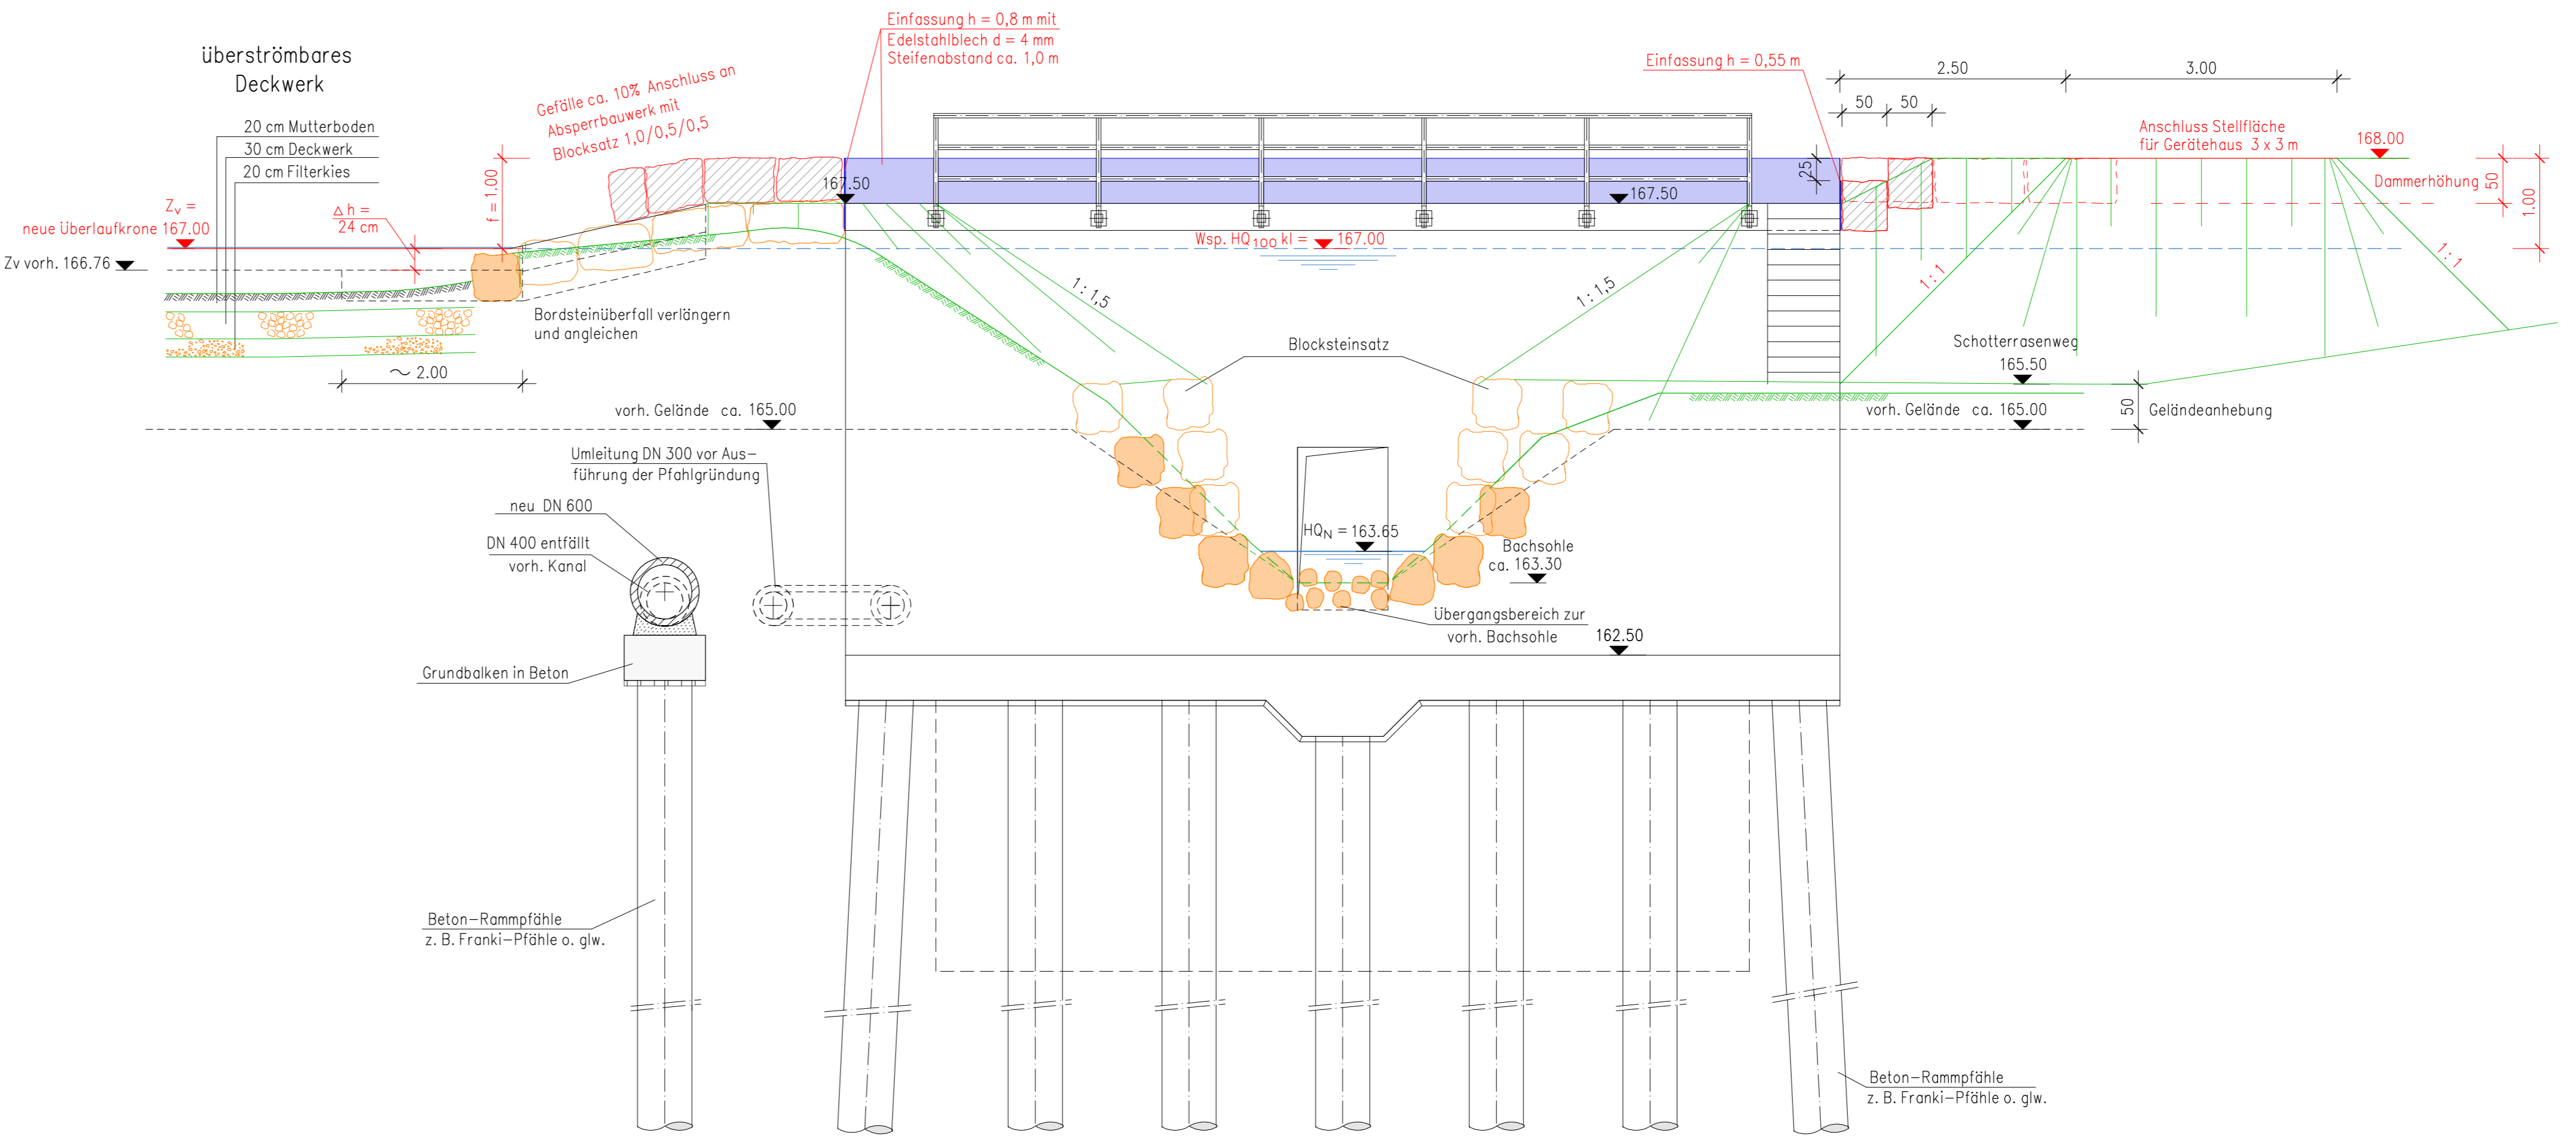

Änderungen im Text = Roteinträge	Sept. 2019	WE	
Inhalt	Datum	gezeichnet	geprüft

**NOHE + VOGEL**  
und Partner

Ingenieurbüro für Bauwesen  
Beratende Ingenieure  
Karl-Schubert-Str. 4a · 76646 Bruchsal  
Telefon: (07251) 3863-0  
Telefax: (07251) 3863-50

Gemeinde Oberderdingen  
Teiltort Flehingen

Bauherr	Hochwasserschutz HRB Kohlbach	Datum	Sept. 2019	Zeichen	schu
Projekt	WASSERBAU	gezeichnet	Sept. 2019	WE	
Objekt	Fortschreibung Hochwasserschutz	geprüft			
Phase	Absperrbauwerk	Plangröße	65/130	Anlage	
Plan		Plannummer	bw50wba3	9	
Antragsteller	Bruchsal, den	ersetzt durch		Projekt Nr.	1332G
Planverfasser					