



Querprofil 29, 1:50
Km 140.00, Blickrichtung Berg

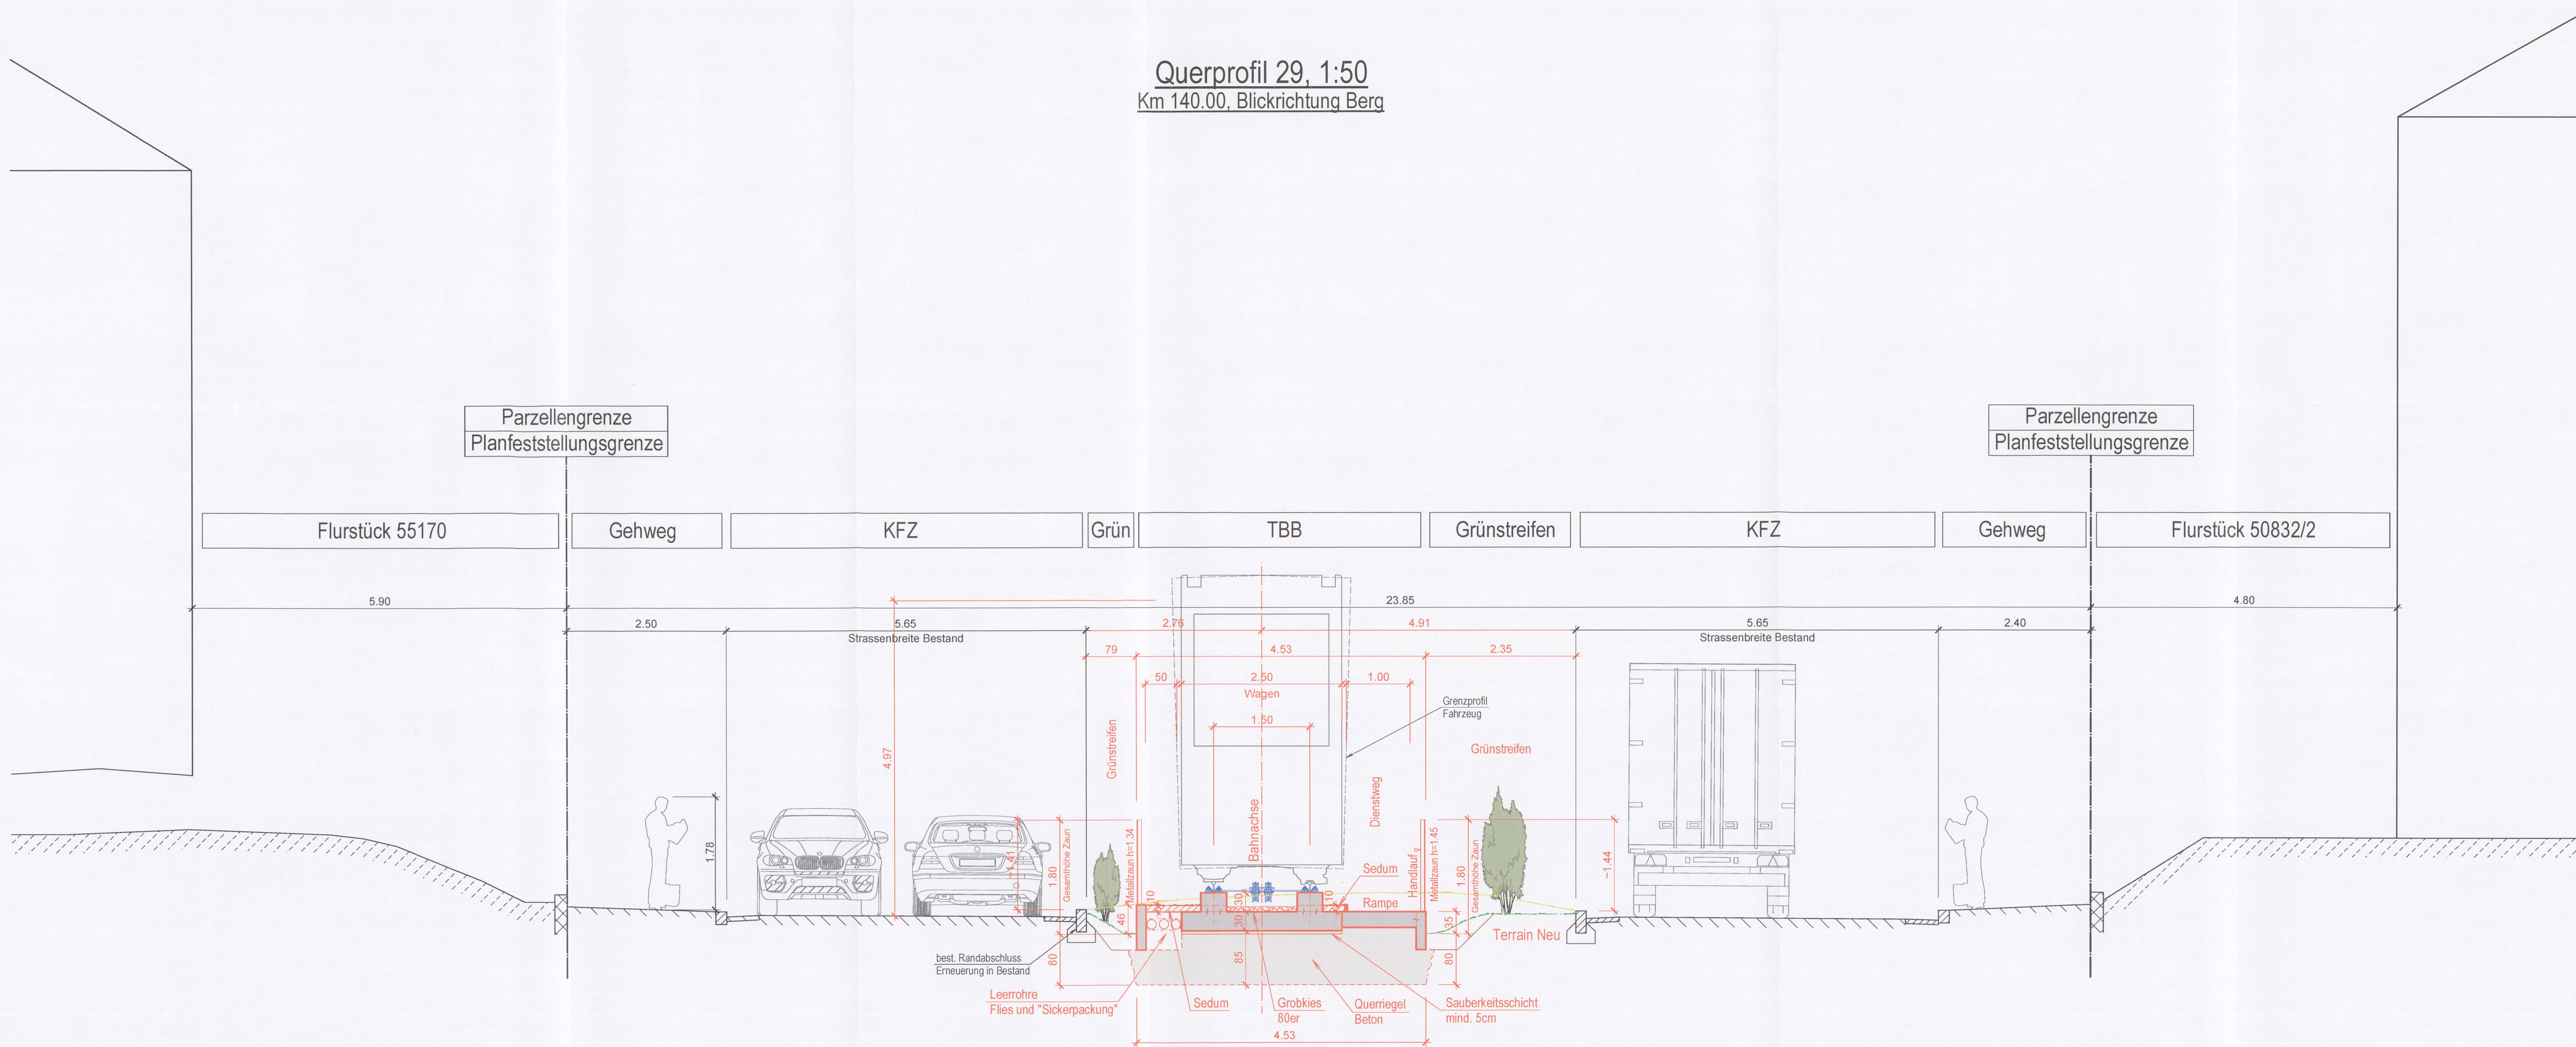

Querprofil 11, 1:50
Km 50.00, Blickrichtung Berg

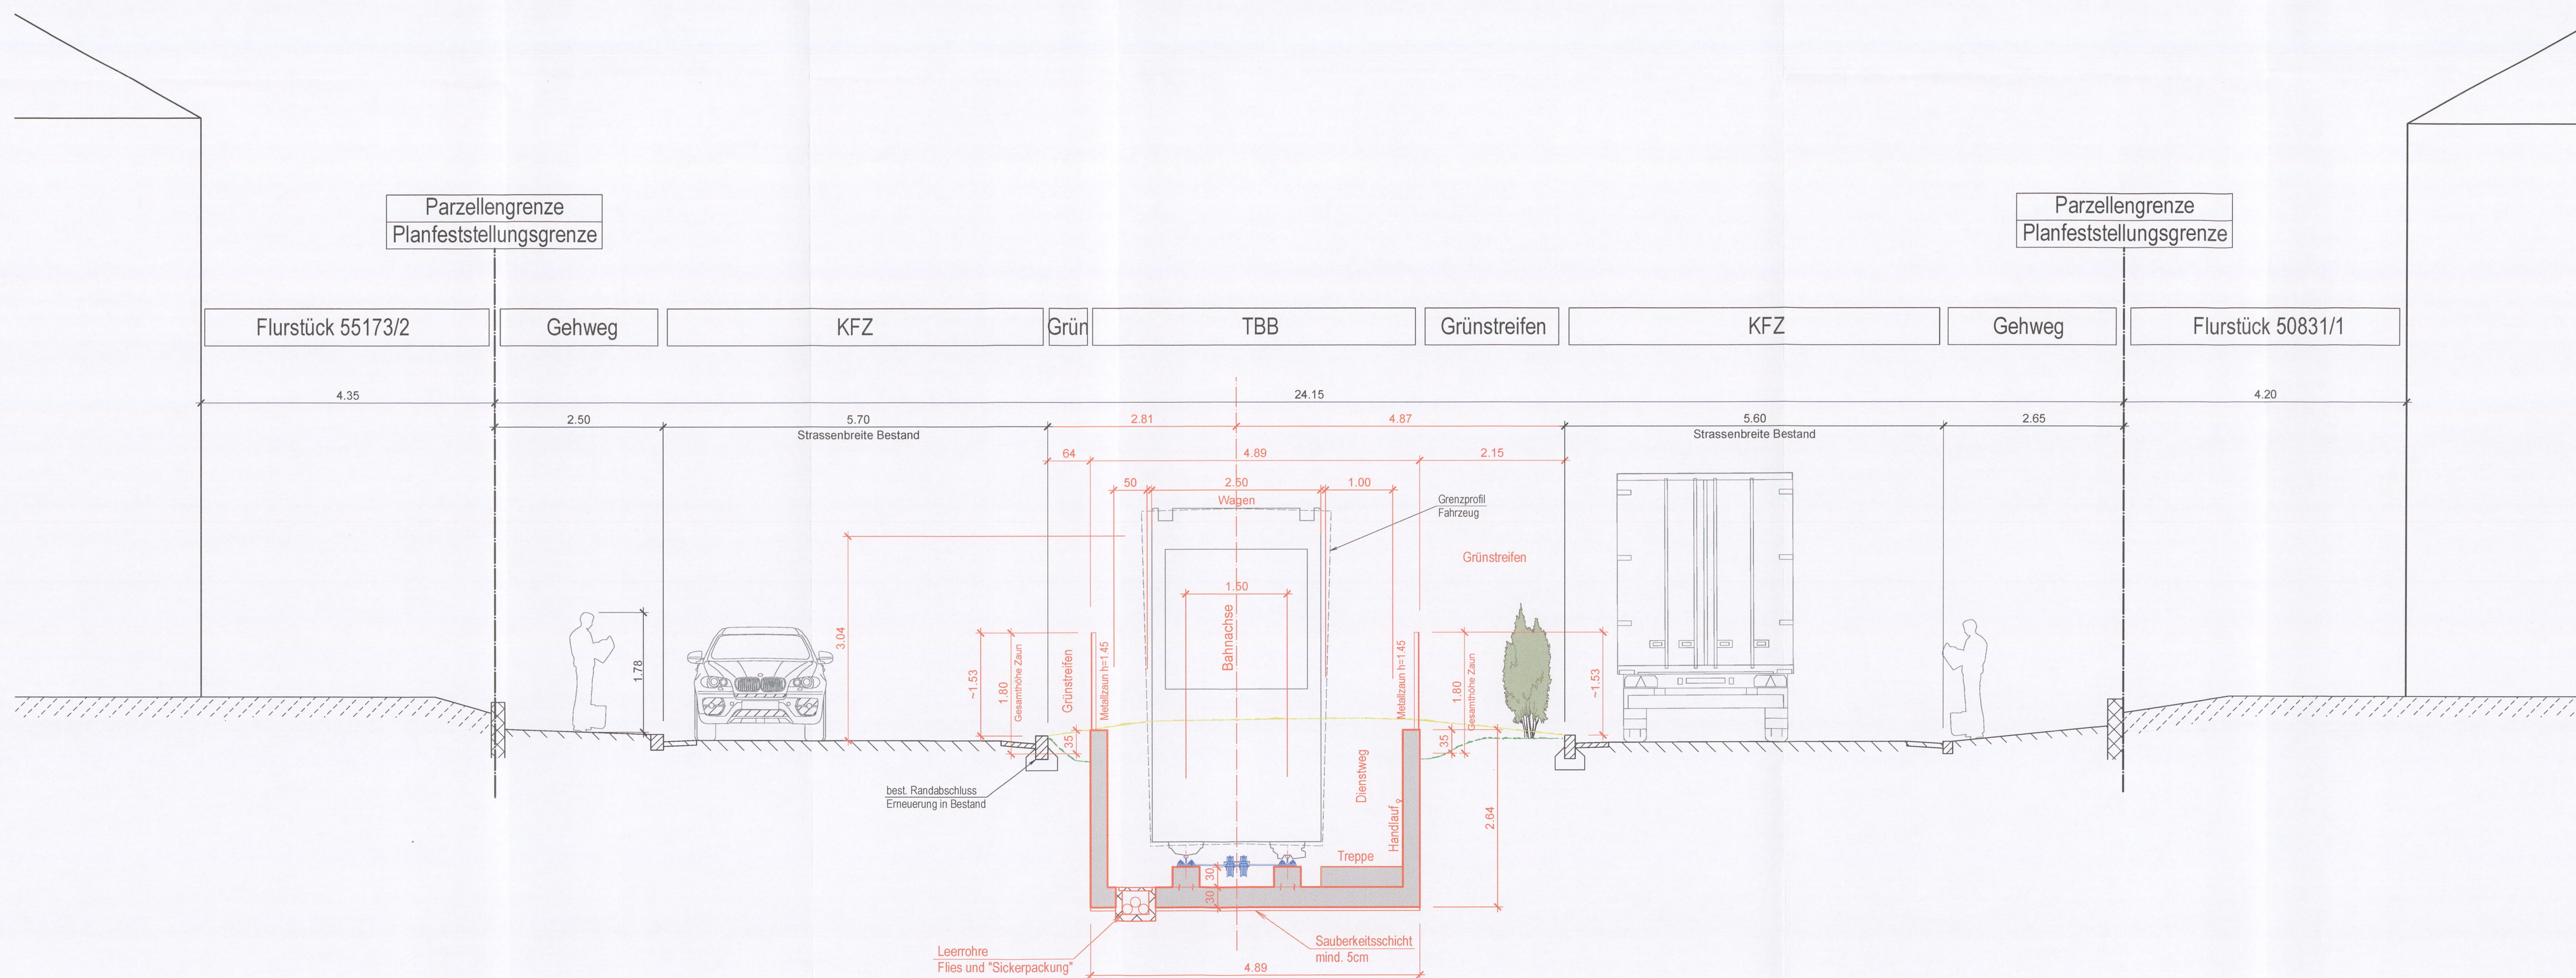

Koordinatensystem: Gauß-Krüger
Meereshöhenangaben: m ü. NHN

Legende

- Projekt - Allgemein
- Projekt - Beton
- Projekt - Stahl
- Projekt - Aushub
- Abbruch
- Bestand
- Gelände

Index	Name	Datum	Änderung
Planfeststellung nach § 11 LSeilbG			
bearbeitet	Name	Datum	Garaventa AG Birkenstrasse 47, CH-8343 Rotkreuz, Schweiz +41 41 858 11 11 +41 41 790 80 90 contact@garaventa.com
entw.	D. Dierich	20.07.2022	
geprüft	B. Biedertcher	20.07.2022	
Zeichnungsnummer: SCHH 3881-P10D			
Strasse:			Strassennummer:
Turmbergbahn, Karlsruhe-Durlach			TBB
Maßnahme:			VZ-PL-Projekt-Nr.:
Änderung der Turmbergbahn Barrierefreier Umbau und Verlängerung der Seilbahn in Karlsruhe-Durlach			1105
Darstellung:			Plan-Nr.:
Querschnitte Bergbahnstrasse			4202
Maßstab:			Anlage:
1:50			4