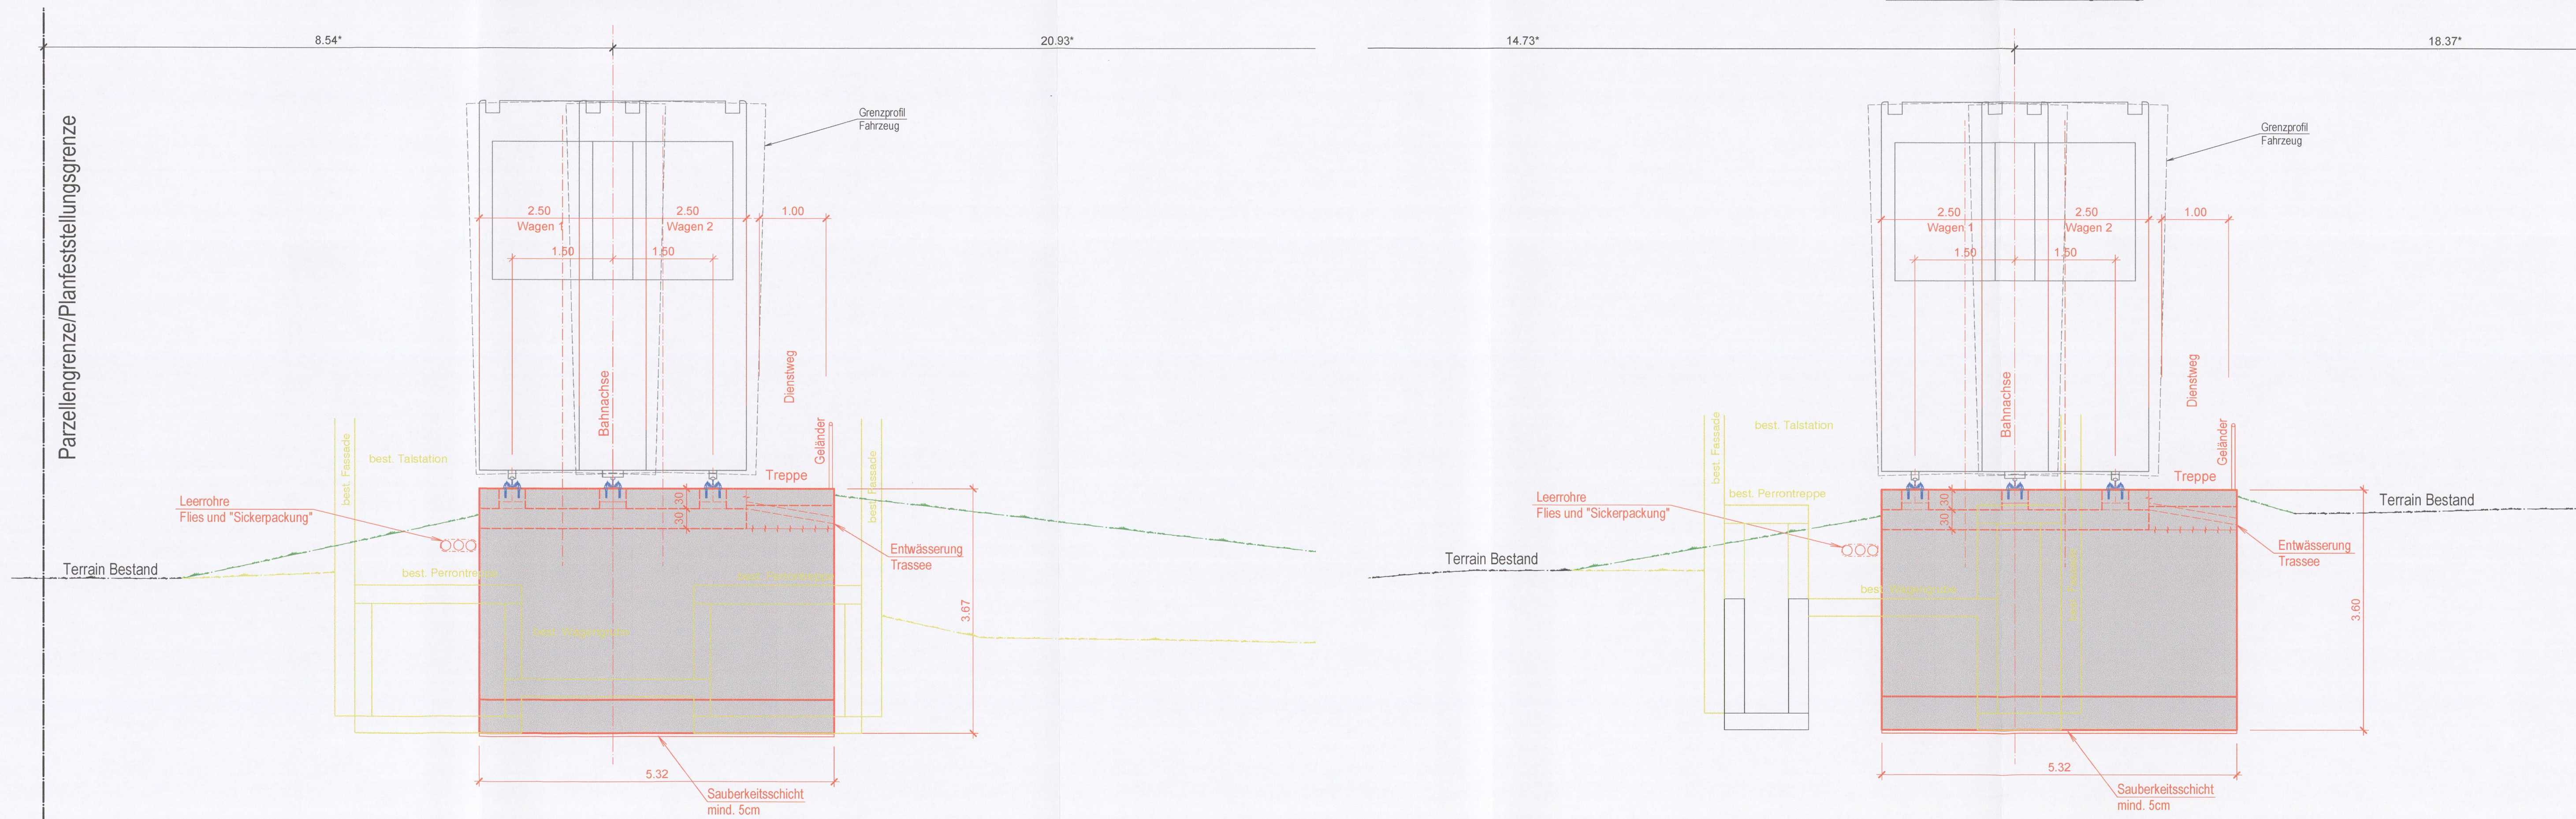
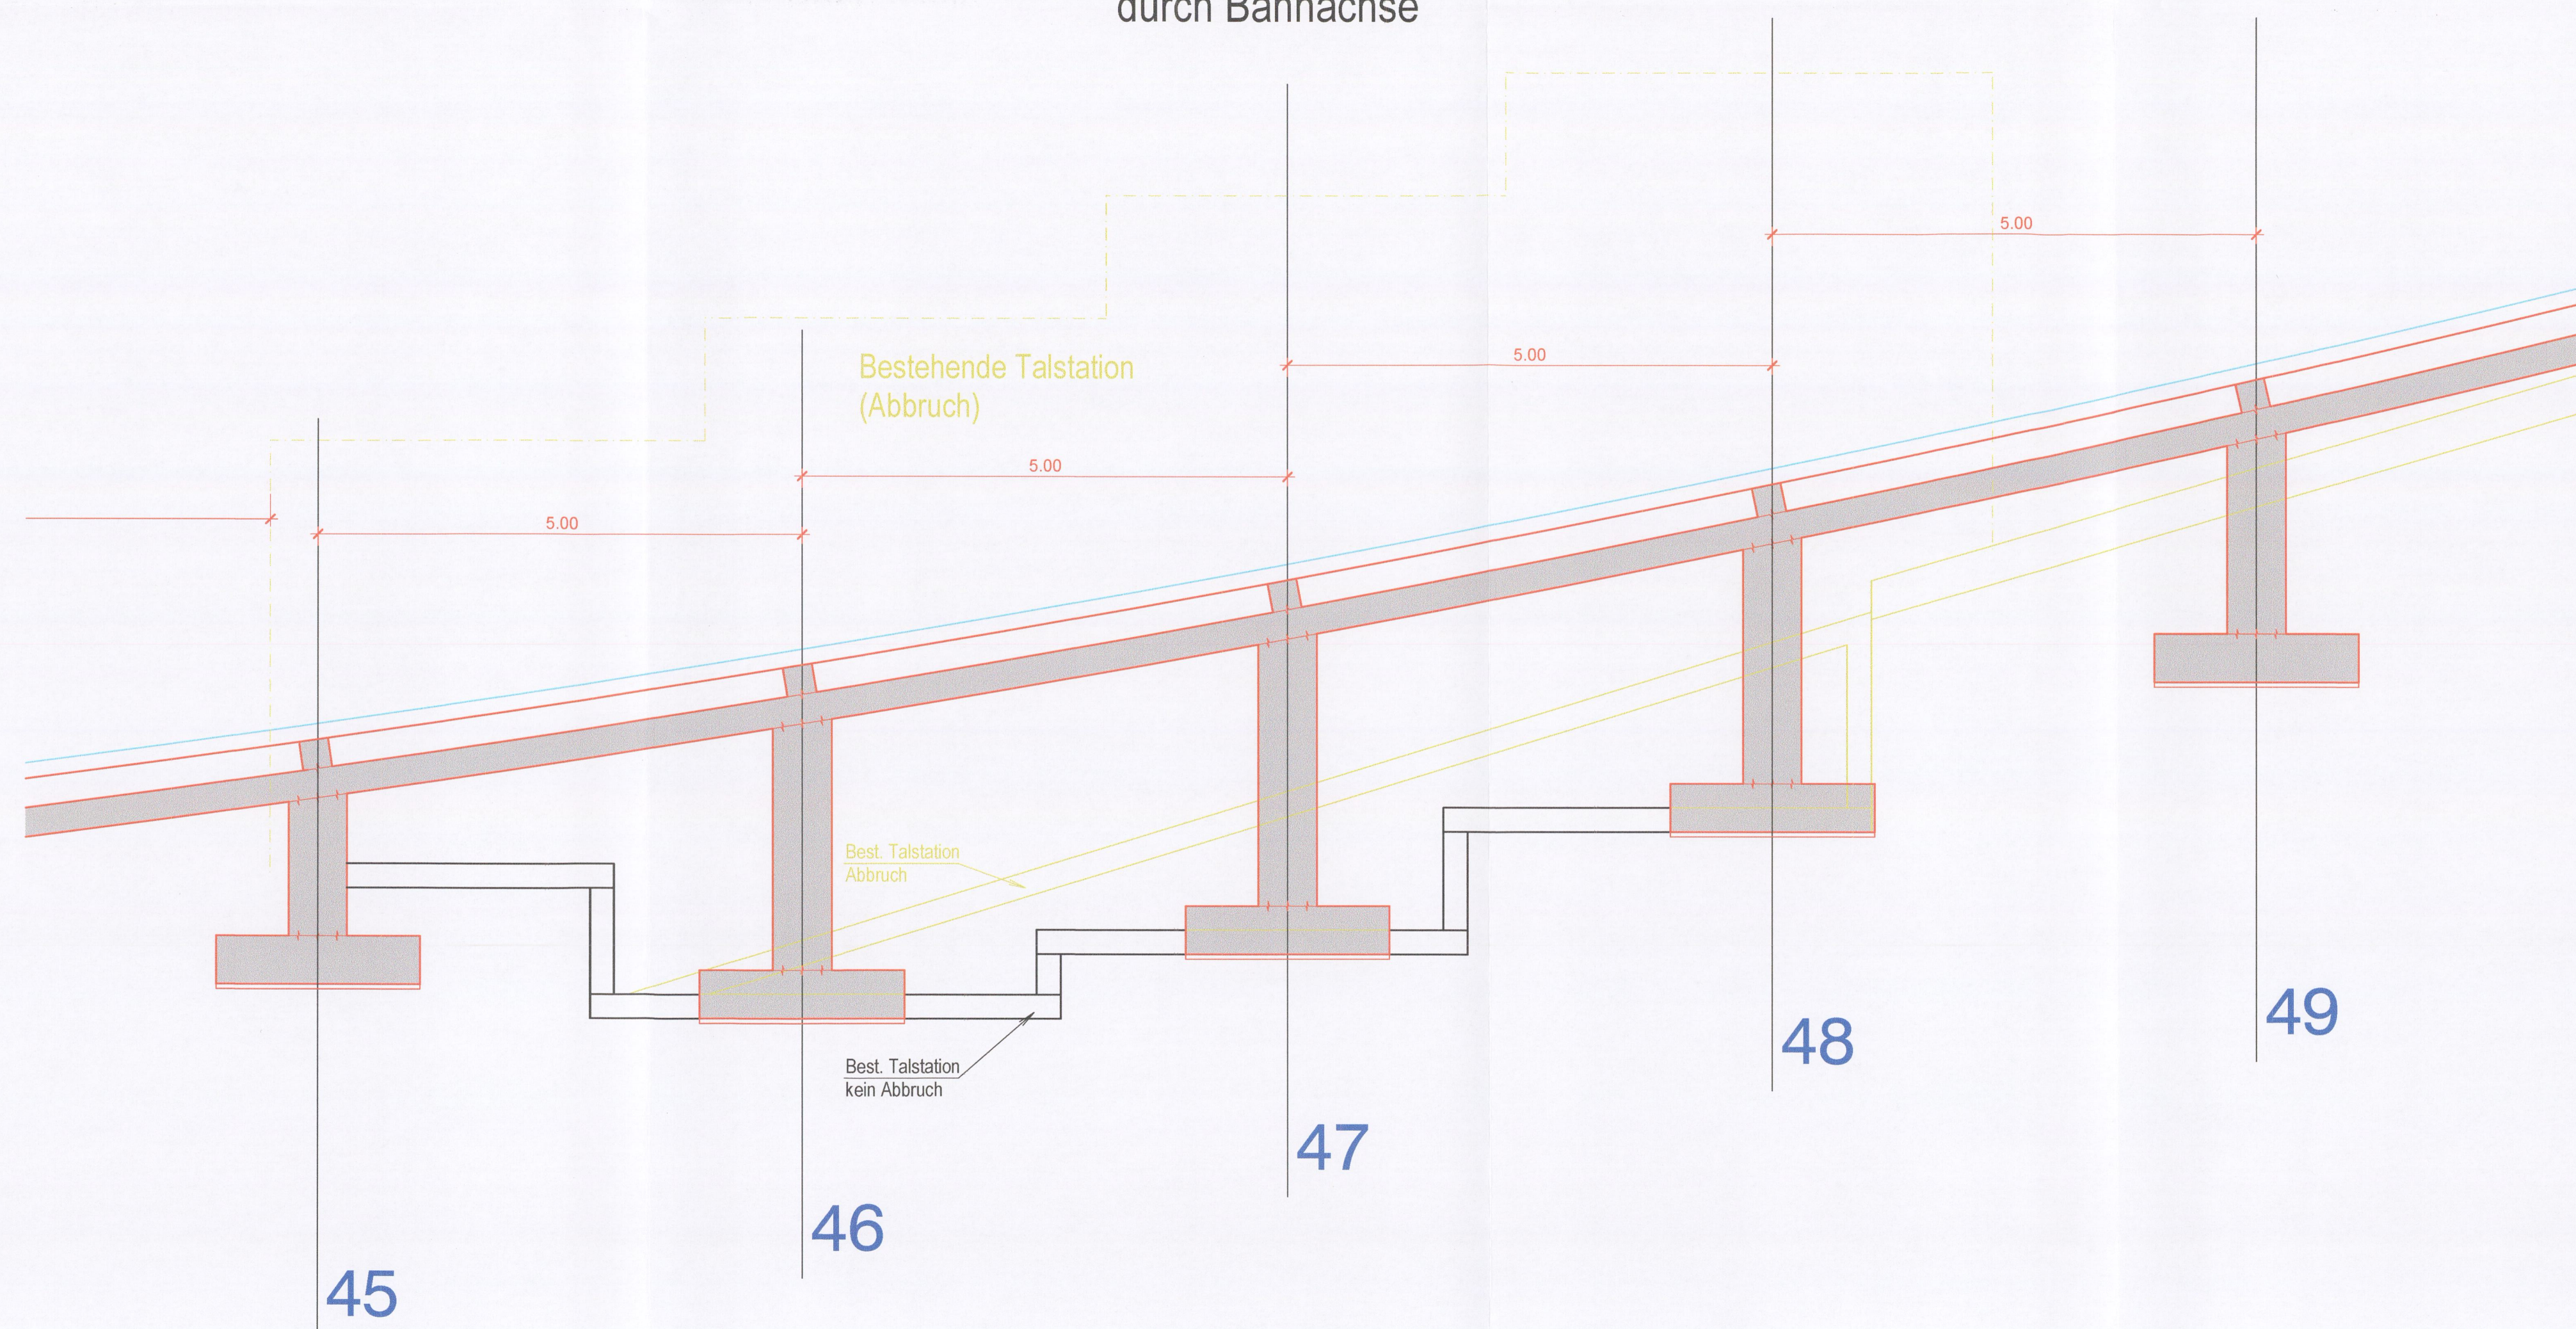


Querprofil 46, 1:50
Km 225.00, Blickrichtung Berg

Querprofil 48, 1:50
Km 235.00, Blickrichtung Berg



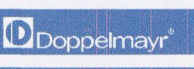

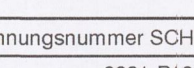
Längsschnitt 1:50
durch Bahnachse



Koordinatensystem: Gauß-Krüger
Meereshöhenangaben: m ü. NHN

Legende	
—	Projekt - Allgemein
	Projekt - Beton
	Projekt - Stahl
	Projekt - Aushub
	Abbruch
	Bestand
	Gelände

Index	Name	Datum	Änderung

Planfeststellung nach § 11 LSeilbG			
bearbeitet	Name	Datum	Garaventa AG Birkenstrasse 47, CH-6343 Rotkreuz, Schweiz +41 41 859 11 11 +41 41 790 80 90 contact@garaventa.com
gez.	D. Dimic	20.07.2022	  
geprüft	B. Badertscher	20.07.2022	
Name			Verkehrsunternehmen
Name			Verkehrsunternehmen
gez.			VBK Verkehrsbetriebe Karlsruhe GmbH Tullastraße 71, 76131 Karlsruhe Telefon 07 21 / 81 07-0 Telefax 07 21 / 81 07-50 09
geprüft			
V2-PL			
V2-PA			
V1			Zeichnungsnummer SCHH 3881-P13D
BL			
Strecke:			Turmbergbahn, Karlsruhe-Durlach Streckennummer VBK TBB
Maßnahme:			Änderung der Turmbergbahn Barrierefreier Umbau und Verlängerung der Seilbahn in Karlsruhe-Durlach V2-PL-Projekt-Nr.: 1105 Plan-Nr.: 4204
Darstellung:			Querschnitte 3-Schienen-Bereich Maßstab: 1 : 50 Anlage: 4

* Distanz bis Parzellengrenze/Planfeststellungsgrenze