



Querprofil 29, 1:50  
Km 140.00, Blickrichtung Berg

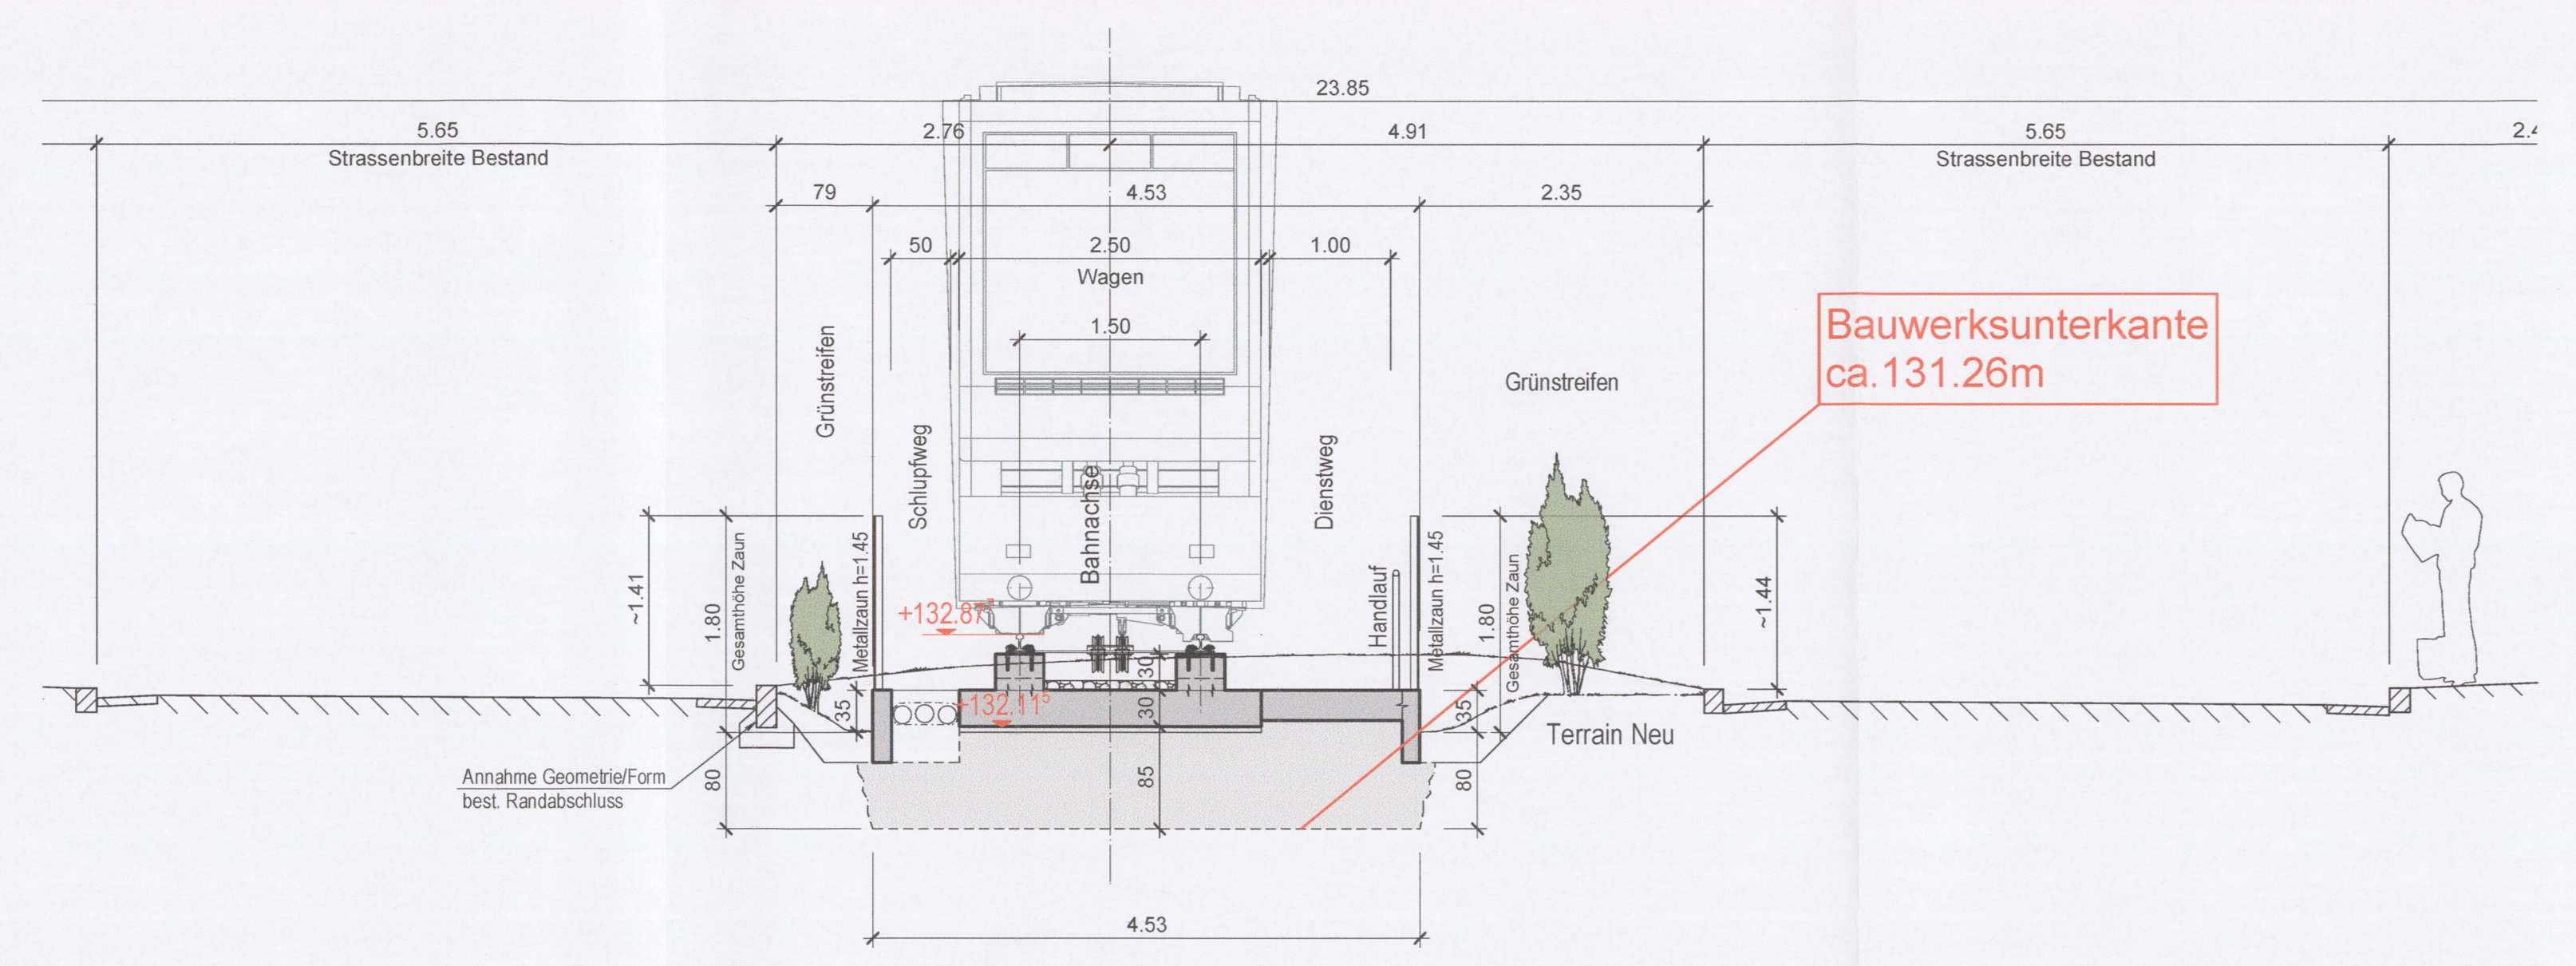

Strecke, Bergbahnstrasse (unterer Bereich)

 

Externe Legende (Abwasser):

	Bestand	Planung	Sonstiges
Mischwasserkanal			stillgelegt
Schmutzwasserkanal			Spülkanal
Regenwasserkanal			
Stützen offen / geschlossen			

Legende Nummerierung Leitungen:

100 Abwasser	00 Talstation	1 Leitung Nr. 1
200 Elektro	10 Strecke, Bergbahnstrasse	2 Leitung Nr. 2
300 Wasser	20 Strecke, Fussgängerunterführung	3 Leitung Nr. 3
400 Gas	30 Strecke, oberer Bereich	4 Leitung Nr. 4
	40 Bergstation	5 Leitung Nr. 5

Beispiele:  
Nr. 1: Zahl: Art der Leitung 2: Zahl: Bereich in Situation 3: Zahl: Nummerierung der Leitung  
101 Abwasser Talstation Leitung Nr. 1  
422 Gas Fussgängerunterführung Leitung Nr. 2

Legende

	Baubereich, Berührung Leitungen
	Baugrube

Externe Legende (Elektro):

Auszug wichtiger Strom-Signaturen der SWK/SWKN	Hausanschluss Strom	Schleifbrücke
Vorbehaltsfläche	Planungsgelände oder im Bau	Initiatort
Stromtrassen/Flächen	Trasse in Betrieb	Richtungsfeld
Trasse stillgelegt	Trasse stillgelegt	Handstrahlleuchte
Hochspannung	110kV Kabel	Verkehrslampe
110kV Kabel stillgelegt	110kV Kabel stillgelegt	Kathodenschutz
Mittelspannung	20kV Kabel	Anoden/Messelektrode
20kV Kabel stillgelegt	20kV Kabel stillgelegt	Kathodenkabel, in Betrieb
Niederspannung	8kV Kabel	Kathodenkabel, stillgelegt
8kV Kabel stillgelegt	4kV Kabel	Stillgelegte Kabel
4kV Kabel stillgelegt	Freileitung	Strommasten
Freileitung	Niederspannungskabel	Dachständer
Niederspannungskabel	Niederspannungskabel stillgelegt	Strommast
Erdungskabel	Erdungskabel HMN	Strom Bauteile
Erdungskabel HMN stillgelegt	Erdungskabel HMN stillgelegt	Aufführungspunkt
		Muffen
		Ständer
		Stromanlagen
		Strom-Anlage
		Schacht Strom
		Schutzrohre
		Rohr/Rohre
		Formstein/Formsteine
		Riefblech

Externe Legende (Verschiedenes):

Legende / Signatur - Farbzueordnung			
Leitungsart	Leitungsträger	Kurzzeichen	Farbdarstellung
Entwässerungskanäle Regen- Misch- Schmutzwasser	TBA	RW, MW, SW	
Privateileitung	TBA	FLK	
Versorgung Wasser	STW	VW	
Versorgung Gas	STW	VG	
Fernwärmeversorgung	STW	FW	
Versorgung Strom Stadtwerke	STW	VE/STW	
Telekommunikations- leitungen Telekom AG	TK	TK	
Telekommunikations- leitungen Kabel BW	Kabel BW	TK BW	

Planfeststellung nach § 11 LSeibG

Name	Datum	Änderung
Index	Name	Datum
Garaventa AG Bühlstrasse 47, CH-6343 Rodersrued, Schweiz +41 858 11 11 +41 795 30 30 contact@garaventa.com		
Schönholzer AG Sartplatz 1, CH-4100 Solothurn +41 79 30 30 30 contact@schonholzer.com		
Verkehrsbetriebe Karlsruhe GmbH Tullastraße 71, 76131 Karlsruhe Telefon 07 21 161 07 00 Telefax 07 21 161 07 90 09		
Strecke: Turmbergbahn, Karlsruhe-Durlach		Streckennummer: VBK TBB
Maßnahme: Änderung der Turmbergbahn Barrierefreier Umbau und Verlängerung der Seilbahn in Karlsruhe-Durlach		Plan-Nr.: 1105 Anlage: 4316
Darstellung: Werkleitungen Bergbahnstrasse		Maßstab: 1:100 Anlage: 4

QP 29