


Strecke, oberer Bereich

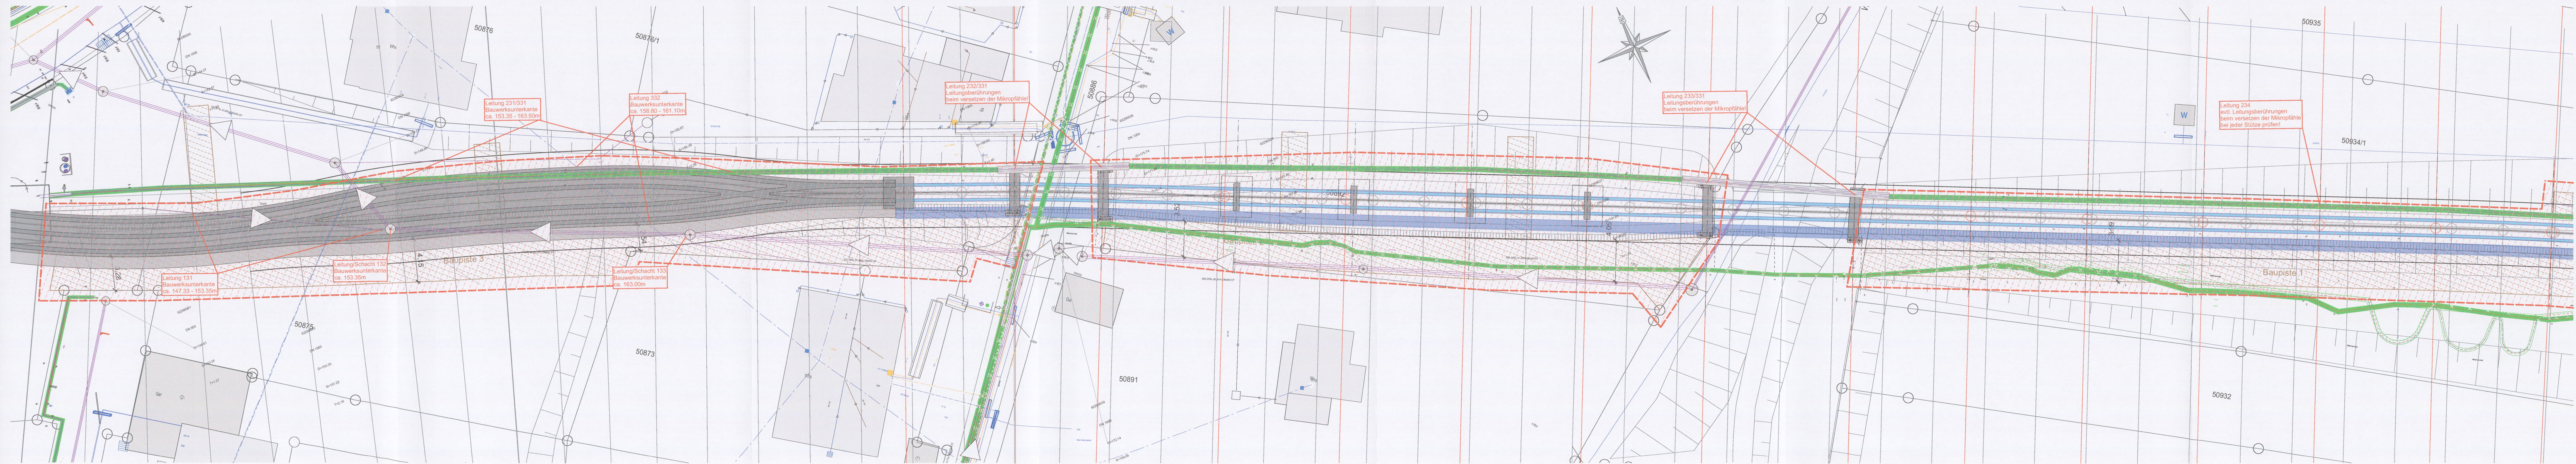

Legende Nummerierung Leitungen:

100 Abwasser	00 Talstation	1 Leitung Nr. 1
200 Elektro	10 Strecke, Bergbahnstrasse	2 Leitung Nr. 2
300 Wasser	20 Strecke, Fussgängerunterführung	3 Leitung Nr. 3
400 Gas	30 Strecke, oberer Bereich	4 Leitung Nr. 4
	40 Bergstation	5 Leitung Nr. 5

Beispiele:

Nr. 101	Abwasser	Talstation	Leitung Nr. 1
Nr. 422	Gas	Fussgängerunterführung	Leitung Nr. 2

Legende

	Baubereich, Berührung Leitungen
	Baugrube

Externe Legende (Abwasser):

	Bestand	Planung	Sonstiges
Mischwasserkanal			stillgelegt
Schmutzwasserkanal			Spülkanal
Regenwasserkanal			
Stutzen offen / geschlossen			

Externe Legende (Elektro):

Auszug wichtiger Strom-Signaturen der SWK/SWKV

Vorbehaltsfläche	Hausanschluss Strom	Schilderbrücke
Planungsgebiet oder im Bau	HA-Verteilerschrank	Infotafel
Stromtrassen/Flächen	mitversorgt	Schraffe
Trasse in Betrieb	HA-geplant	Richtungspfeil
Trasse stillgelegt	HA-gebaut	Handtaufeuchte
Trasse in Betrieb	HA-gebaut	Verkehrsleuchte
Trasse stillgelegt	LWL Rohr	Kathodenschutz
Hochspannung	LWL-Rohr	Anode/Messelektrode
110kV Kabel	LWL-Rohr stillgelegt	Kathodenkabel, in Betrieb
110kV Kabel stillgelegt	Kommunikationskabel	Kathodenkabel, stillgelegt
Ölleitung	Fernmeldekabel	Stillgelegtes Kabelbündel
Ölbehälter	Netzkabel	Stillgelegte Kabel
Ölkontrollschrank	Signalkabeltrasse	Strommasten
Mittelspannung	Fernmeldekabel stillgelegt	Dachständer
20kV Freileitung	Netzkabel stillgelegt	Gittermast
20kV Kabel	Signalkabeltrasse stillgelegt	Strommast
6kV Kabel	Straßenbeleuchtung	Strom Bauteile
20kV Kabel stillgelegt	Freileitung	Auführungspunkt
6kV Kabel stillgelegt	6kV Kabel stillgelegt	Muffen
4kV Kabel stillgelegt	Kabel	Staberder
Niederspannung	Straßenleuchte	Stromanlagen
Freileitung	Schutzrohre	Strom Anlage
Niederspannungskabel	Rohr/Röhre	Schacht Strom
Niederspannungskabel stillgelegt	Formstein/Formsteine	Riffelblech
Erdungskabel	Formstein/Formsteine	
Erdungskabel HMN	Riffelblech	
Erdungskabel HMN stillgelegt		

Externe Legende (Verschiedenes):

Legende / Signatur - Farbuordnung

Leitungsart	Leitungsträger	Kurzzeichen	Farbdarstellung
Entwässerungskanäle Regen- Misch- Schmutzwasser	TBA	RW, MW, SW	
Privatleitung	TBA	PLK	PLK 1005
Versorgung Wasser	STW	VW	
Versorgung Gas	STW	VG	
Fernwärmeversorgung	STW	FW	
Versorgung Strom Stadtwerke	STW	VE/STW	1 2 VE/STW
Telekommunikationsleitungen Telekom AG	TK	TK	TK
Telekommunikationsleitungen Kabel BW	Kabel BW	TK BW	TK BW

Index	Name	Datum	Änderung

Planfeststellung nach § 11 LSeilbG

bearbeitet	Name	Datum	Garaventa AG Birkenstrasse 47, CH-6343 Rotkreuz, Schweiz +41 41 859 11 11 +41 41 790 90 90 contact@garaventa.com
gez.	D.Dimic	06.07.2022	
geprüft	B. Badertscher	06.07.2022	Schönholzer AG Seilbahnbau Tiefbau Instandhalt.
			Zeichnungsnummer SCHH-3881-V35A
gez.		Datum	
geprüft	Wagner	12-22	Verkehrsbetriebe Karlsruhe GmbH Tullastraße 71, 76131 Karlsruhe Telefon 07 21 / 61 07 0 Telefax 07 21 / 61 07 50 09
VZ-PL			
VZ-PA			
V1			
BL			
Strecke:	Turmbergbahn, Karlsruhe-Durlach		Streckennummer VBK:
Maßnahme:	Änderung der Turmbergbahn Barrierefreier Umbau und Verlängerung der Seilbahn in Karlsruhe-Durlach		TBB
Darstellung:	Verkleitungen oberer Streckenbereich	Maßstab:	1 : 200
		Anlage:	4