



# Längsschnitt durch Bahnachse

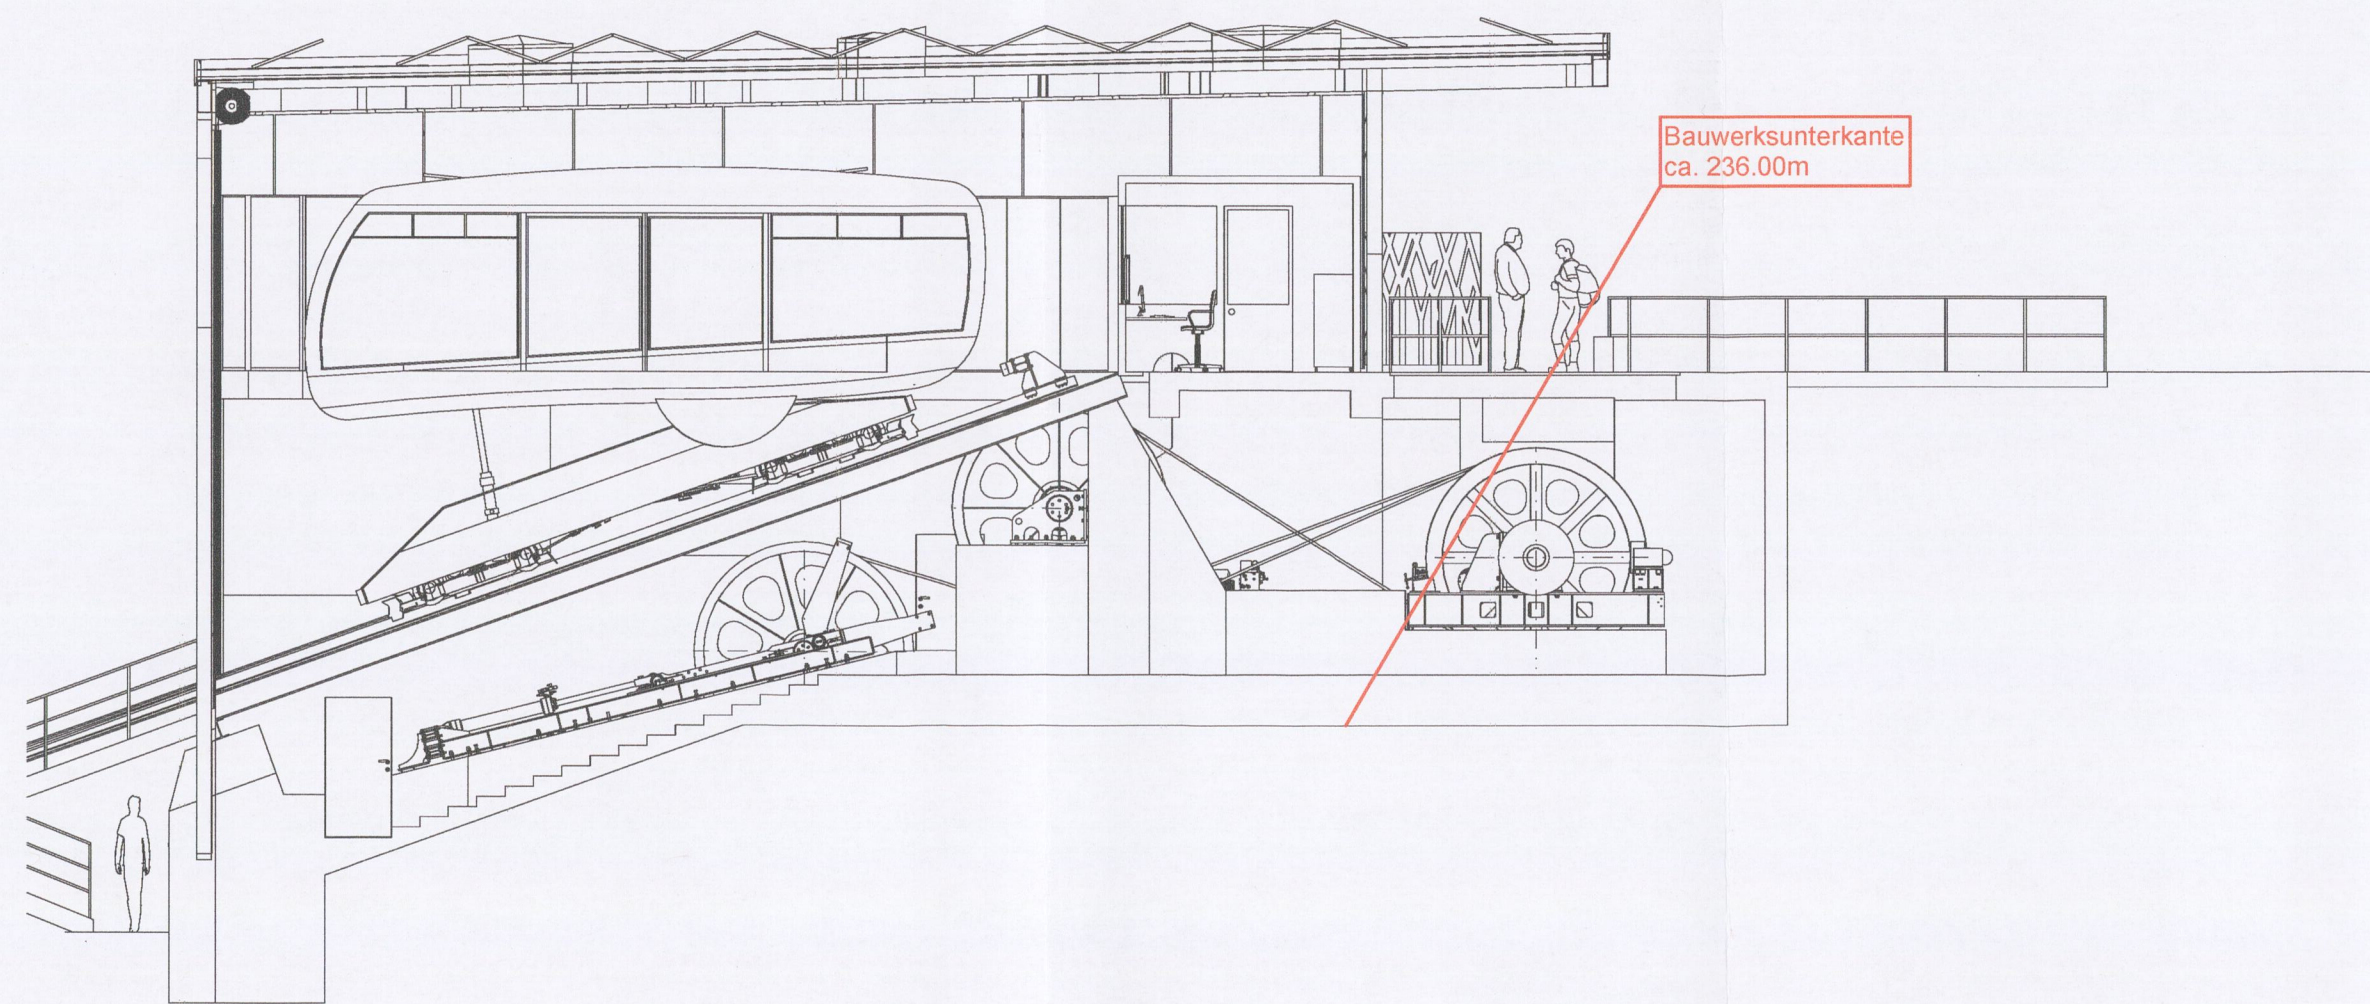

# Bergstation

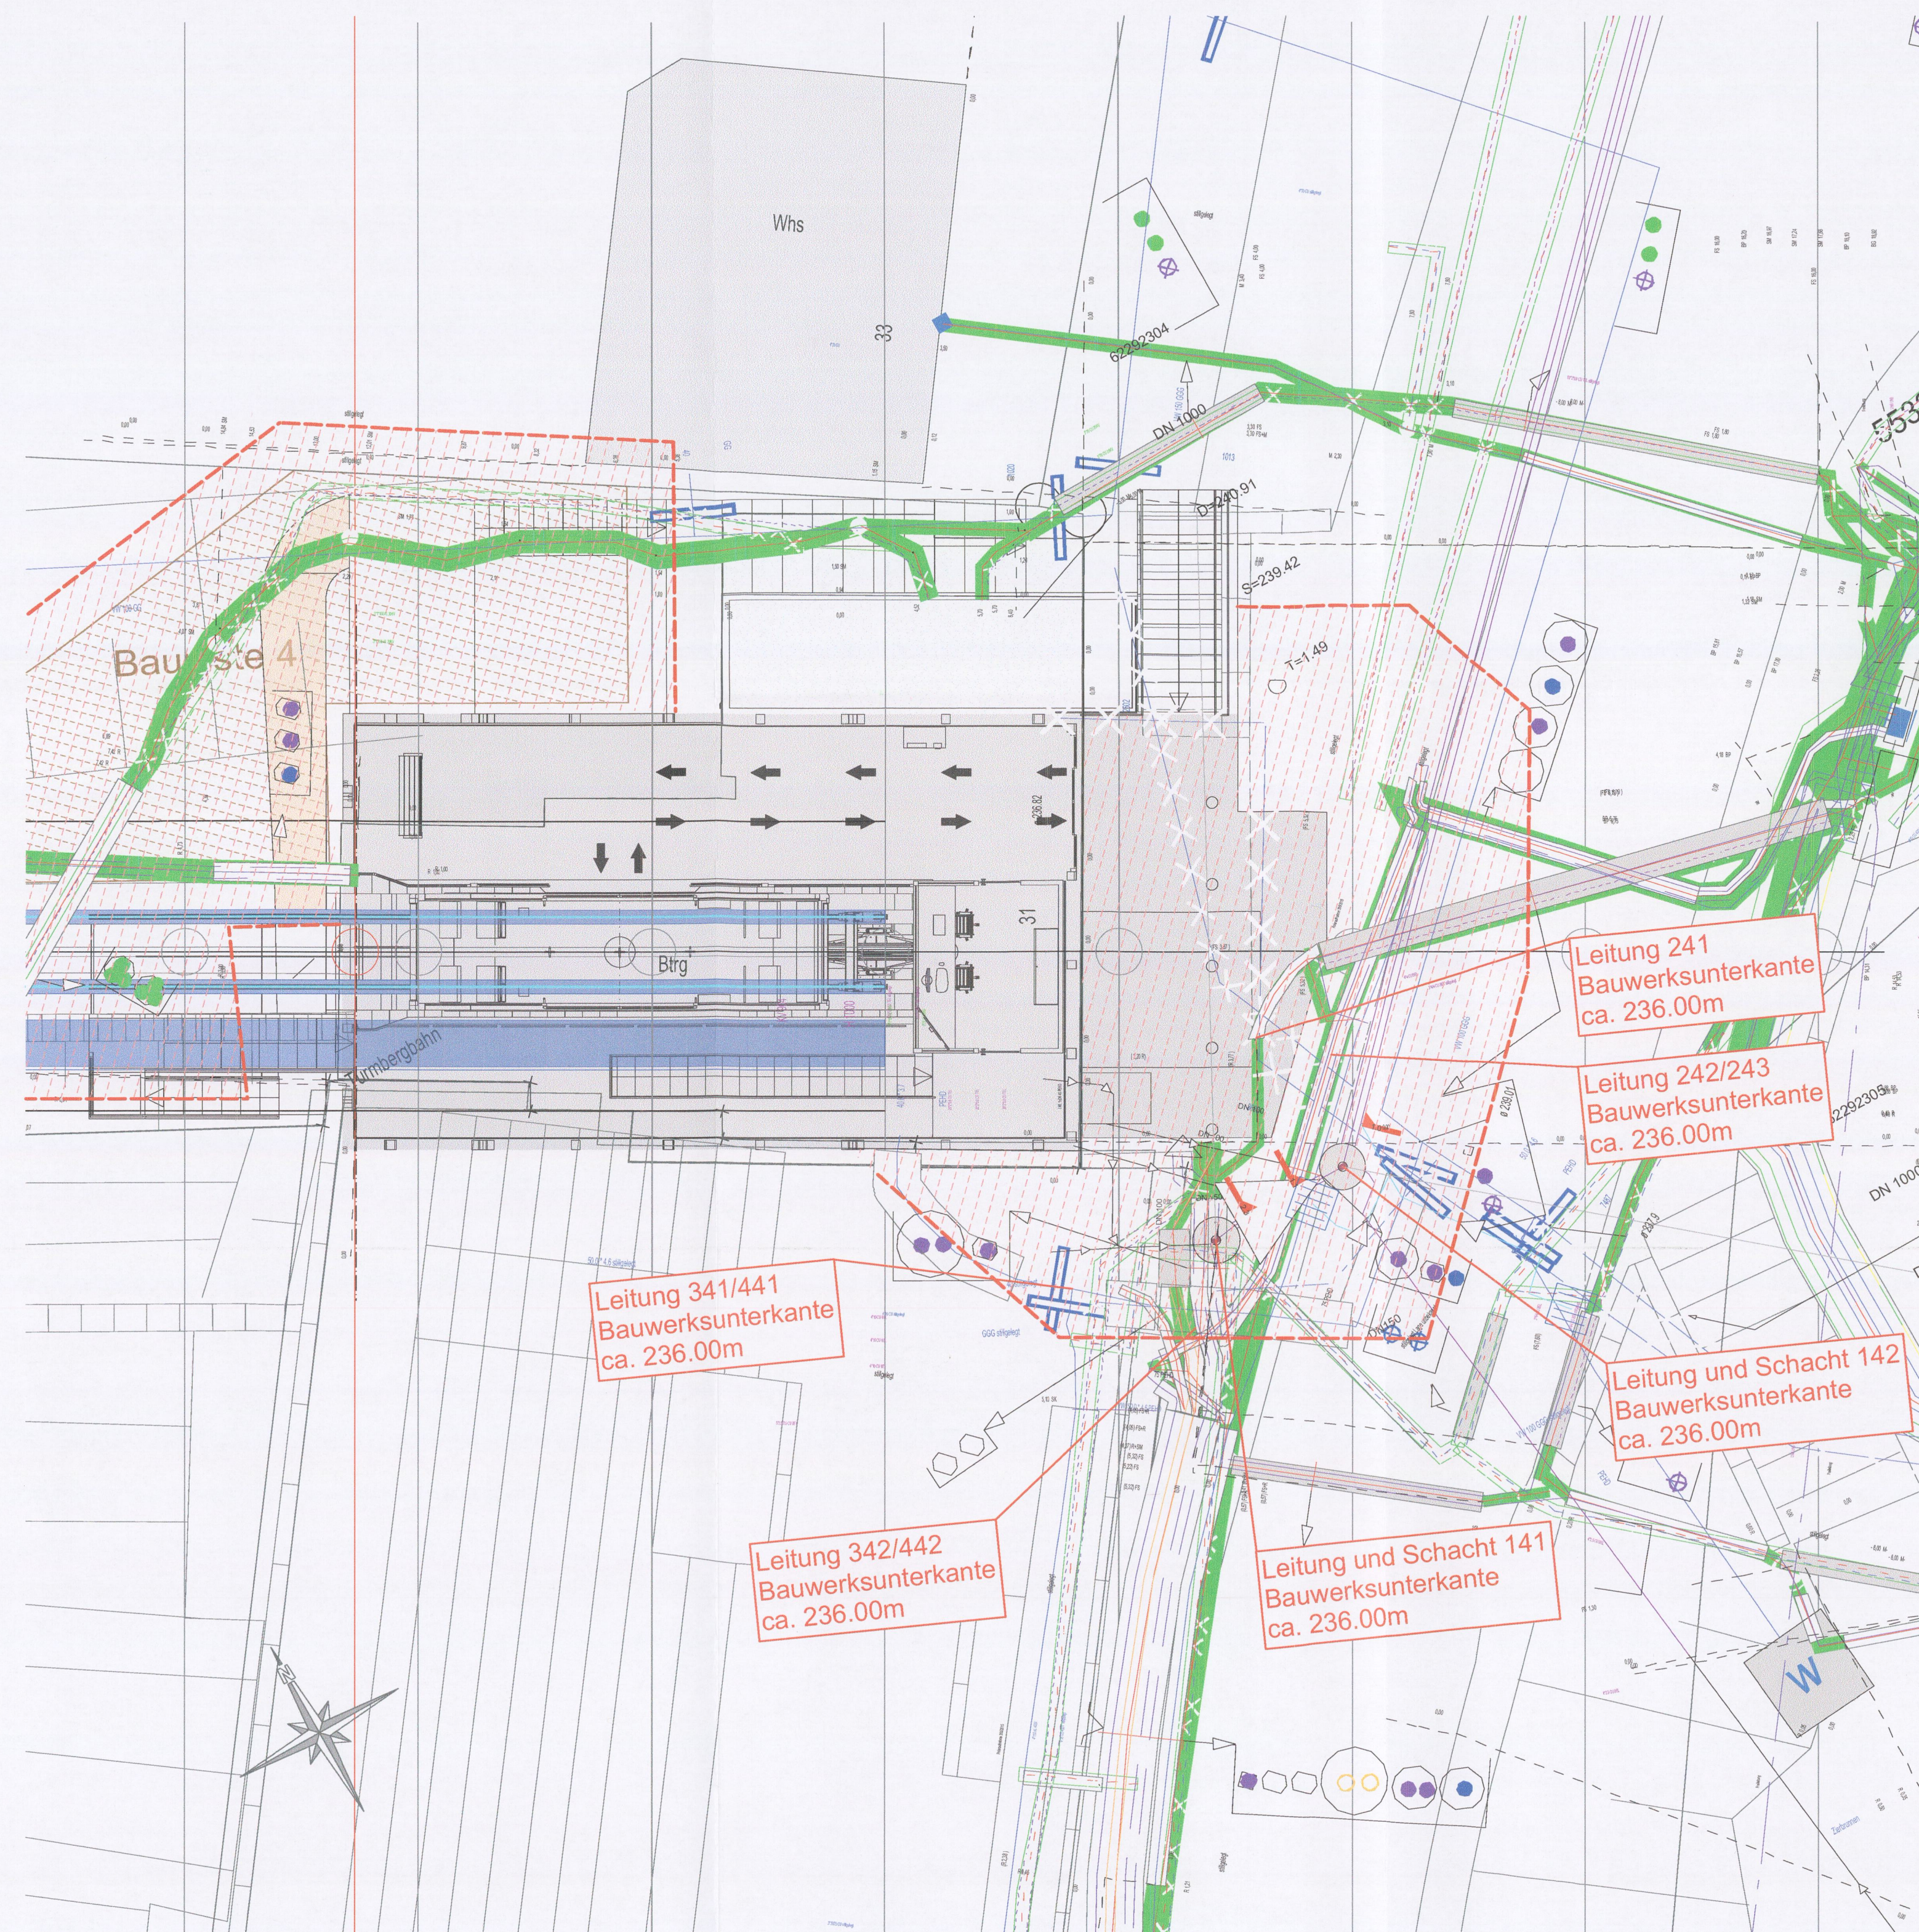

**Legende**

	Baubereich, Berührung Leitungen
	Baugrube

**Legende Nummerierung Leitungen:**

100 Abwasser	00 Talstation	1 Leitung Nr. 1
200 Elektro	10 Strecke, Bergbahnstrasse	2 Leitung Nr. 2
300 Wasser	20 Strecke, Fussgängerunterführung	3 Leitung Nr. 3
400 Gas	30 Strecke, oberer Bereich	4 Leitung Nr. 4
	40 Bergstation	5 Leitung Nr. 5

**Beispiele:**

Nr. 101	Abwasser	Talstation	Leitung Nr. 1
Nr. 422	Gas	Fussgängerunterführung	Leitung Nr. 2

## Externe Legende (Abwasser):

Bestand	Planung	Sonstiges
Mischwasserkanal		stillgelegt
Schmutzwasserkanal		Spülkanal
Regenwasserkanal		
Stützen offen / geschlossen		

## Externe Legende (Verschiedenes):

Legende / Signatur - Farbzuzuordnung			
Leitungsart	Leitungsträger	Kurzzeichen	Farbdarstellung
Entwässerungskanäle Regen- Misch- Schmutzwasser	TBA	RW, MW, SW	
Privatleitung	TBA	PLK	
Versorgung Wasser	STW	VW	
Versorgung Gas	STW	VG	
Fernwärmeversorgung	STW	FW	
Versorgung Strom Stadtwerke	STW	VE/STW	
Telekommunikationsleitungen Telekom AG	TK	TK	
Telekommunikationsleitungen Kabel BW	Kabel BW	TK BW	

## Externe Legende (Elektro):

**Auszug wichtiger Strom-Signaturen der SWK/SWKN**

Vorbehaltsfläche	Hausanschluss Strom	Schilderbrücke
Planungsgebiet oder im Bau	HA-Verteilerschrank	Schilderbrücke
Stromtrassen/Flächen	mitversorgt	Infotafel
Trasse in Betrieb	HA-geplant	Schraffe
Trasse stillgelegt	HA-gebaut	Richtungspfeil
Trasse in Betrieb		Handlaufleuchte
Trasse stillgelegt		Verkehrsleuchte
LWL Rohr		Kathodenschutz
LWL-Rohr		Anode/Messelektrode
LWL-Rohr stillgelegt		Kathodenkabel, in Betrieb
Hochspannung		Kathodenkabel, stillgelegt
110kV Kabel		Stillegelegtes Kabelbündel
110kV Kabel stillgelegt		Stillegelegte Kabel
Ölleitung		Strommasten
Ölbehälter		Dachständer
Ölkontrollschrank		Gittermast
Mittelspannung		Strommast
20kV Freileitung		Strom Bauteile
20kV Kabel		Aufführungspunkt
6kV Kabel		Muffen
20kV Kabel stillgelegt		Staberder
6kV Kabel stillgelegt		Stromanlagen
4kV Kabel stillgelegt		Strom Anlage
Niederspannung		Schacht Strom
Freileitung		Schutzrohre
Niederspannungskabel		Rohr/Rohre
Niederspannungskabel stillgelegt		Formstein/Formsteine
Erdungskabel		Riffelblech
Erdungskabel HMN		
Erdungskabel HMN stillgelegt		

Index	Name	Datum	Änderung

**Planfeststellung nach § 11 LSeilbG**

bearbeitet	Name	Datum	Garaventa AG Birkenstrasse 47, CH-6343 Rotkreuz, Schweiz +41 41 859 11 11 +41 41 790 80 90 contact@garaventa.com
gez.	D.Dimic	06.07.2022	
geprüft	B.Baderscher	06.07.2022	
			Zeichnungsnummer SCHH-3881-V36A
	Name	Datum	
gez.			Verkehrsbetriebe Karlsruhe GmbH Tullastraße 71, 76131 Karlsruhe Telefon 07 21 / 61 07-0 Telefax 07 21 / 61 07-50 09
geprüft	Wegmann	11.22	
V2-PL			
V2-PA			
V1			
BL	Specht	11.22	
Strecke:	Turmbergbahn, Karlsruhe-Durlach		Streckennummer VBK: TBB
Maßnahme:	Änderung der Turmbergbahn Barrierefreier Umbau und Verlängerung der Seilbahn in Karlsruhe-Durlach		V2-PL-Projekt-Nr.: 1105 Plan-Nr.: 4319
Darstellung:	Werkleitungen Bergstation		Maßstab: 1 : 100 Anlage: 4