



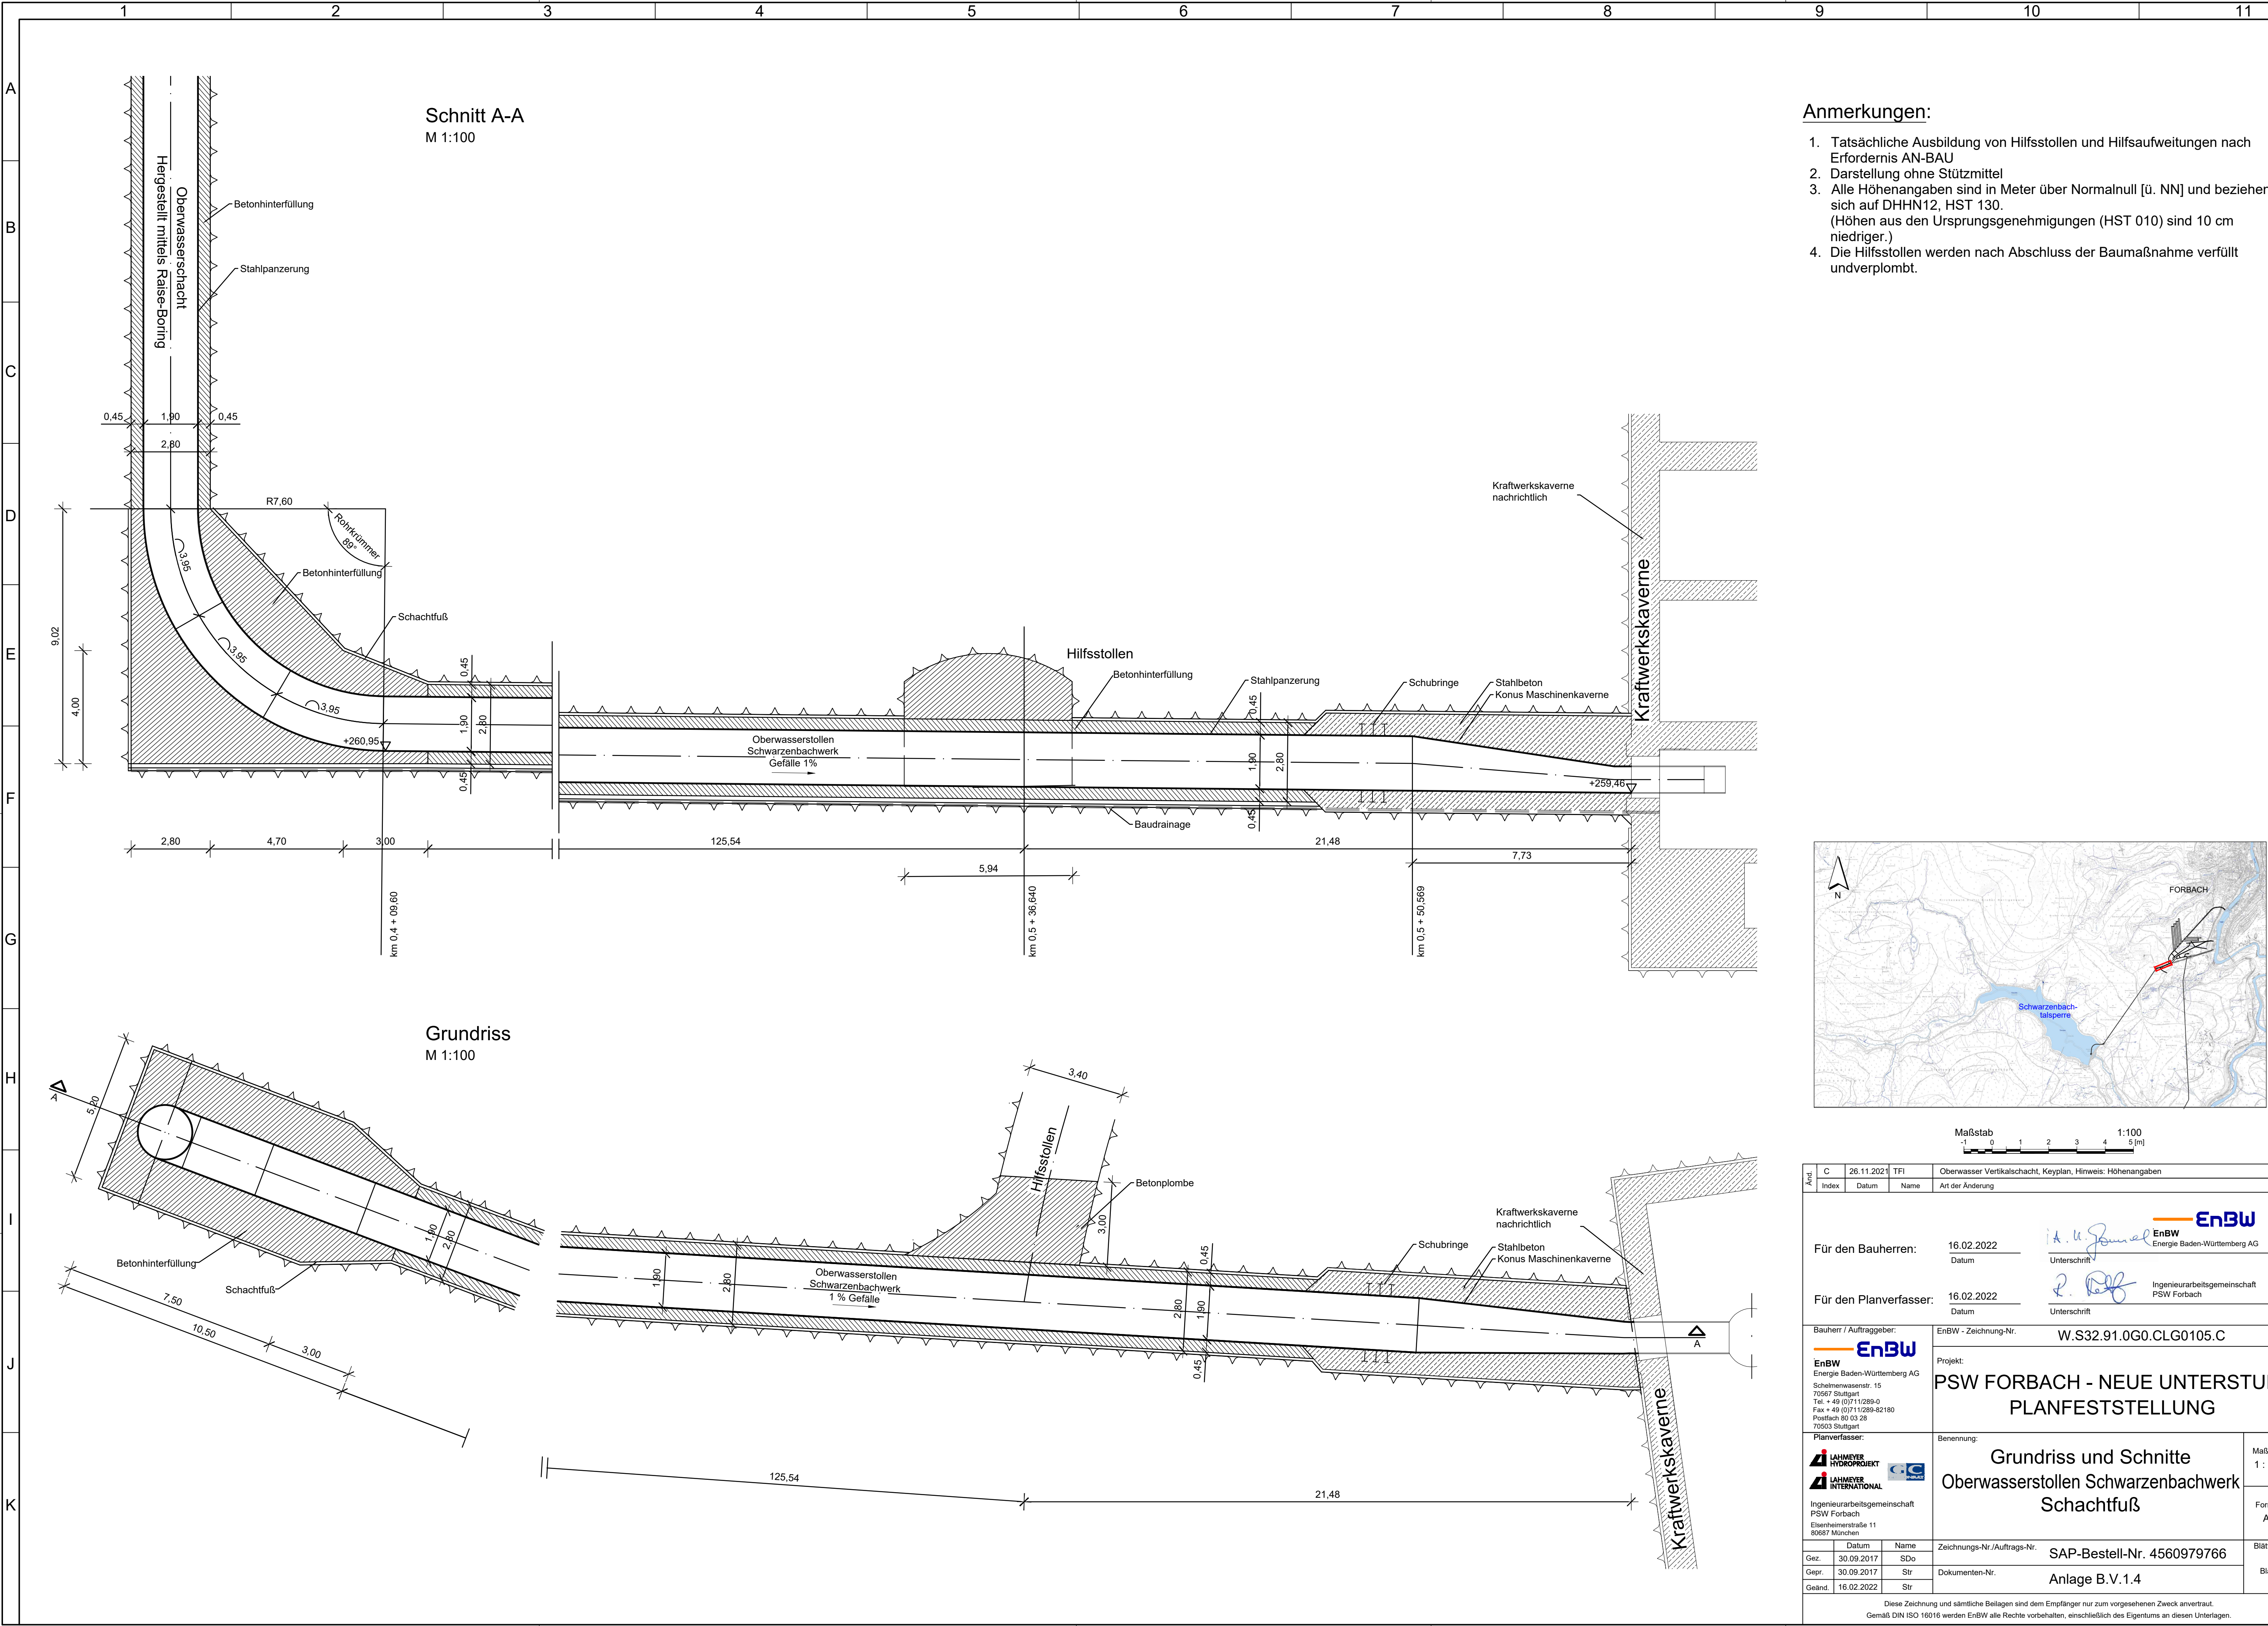

Anmerkungen:

1. Tatsächliche Ausbildung von Hilfsstollen und Hilfsaufweitungen nach Erfordernis AN-BAU
2. Darstellung ohne Stützmittel
3. Alle Höhenangaben sind in Meter über Normalnull [ü. NN] und beziehen sich auf DHHN12, HST 130. (Höhen aus den Ursprungsgenehmigungen (HST 010) sind 10 cm niedriger.)
4. Die Hilfsstollen werden nach Abschluss der Baumaßnahme verfüllt und verplombt.

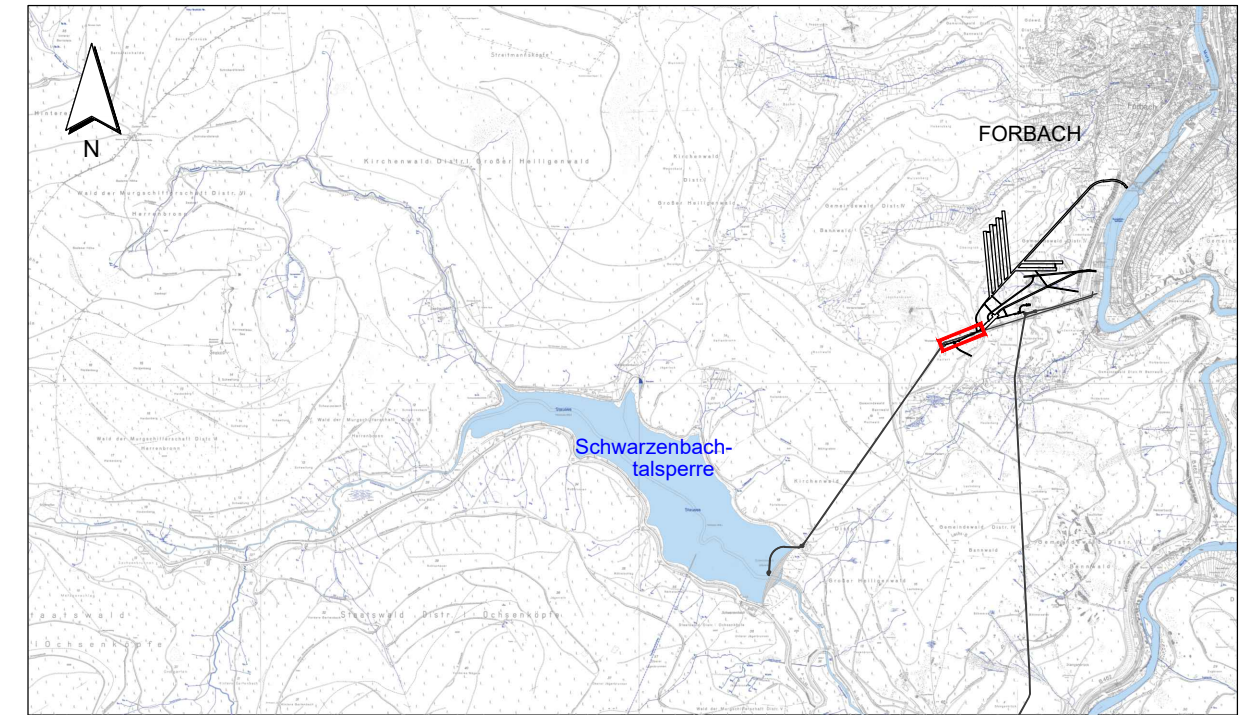

Maßstab
0 1 2 3 4 5 [m]
1:100

Änd.	C	26.11.2021	TFI	Oberwasser Vertikalschacht, Keyplan, Hinweis: Höhenangaben	
Index		Datum	Name	Art der Änderung	
Für den Bauherren:		16.02.2022	 EnBW Energie Baden-Württemberg AG		
		Datum	Unterschrift		
Für den Planverfasser:		16.02.2022	 Ingenieurarbeitgemeinschaft PSW Forbach		
		Datum	Unterschrift		
Bauherr / Auftraggeber:		EnBW - Zeichnung-Nr.		W.S32.91.0G0.CLG0105.C	
 EnBW Energie Baden-Württemberg AG Scheffernwegstr. 15 70567 Stuttgart Tel. + 49 (0)711/289-0 Fax + 49 (0)711/289-82180 Postfach 80 03 28 70503 Stuttgart		Projekt:		PSW FORBACH - NEUE UNTERSTU PLANFESTSTELLUNG	
Planverfasser:   Ingenieurarbeitgemeinschaft PSW Forbach Eisenheimerstraße 11 80687 München		Benennung:		Grundriss und Schnitte Oberwasserstollen Schwarzenbachwerk Schachtfuß	
		Zeichnungs-Nr./Auftrags-Nr.		SAP-Bestell-Nr. 4560979766	
Gez.		Datum	Name	Blatt	
Gepr.		30.09.2017	SDo	Bl	
Geänd.		30.09.2017	Str	Anlage B.V.1.4	
		16.02.2022	Str		
Diese Zeichnung und sämtliche Beilagen sind dem Empfänger nur zum vorgesehenen Zweck anvertraut. Gemäß DIN ISO 16016 werden EnBW alle Rechte vorbehalten, einschließlich des Eigentums an diesen Unterlagen.					