
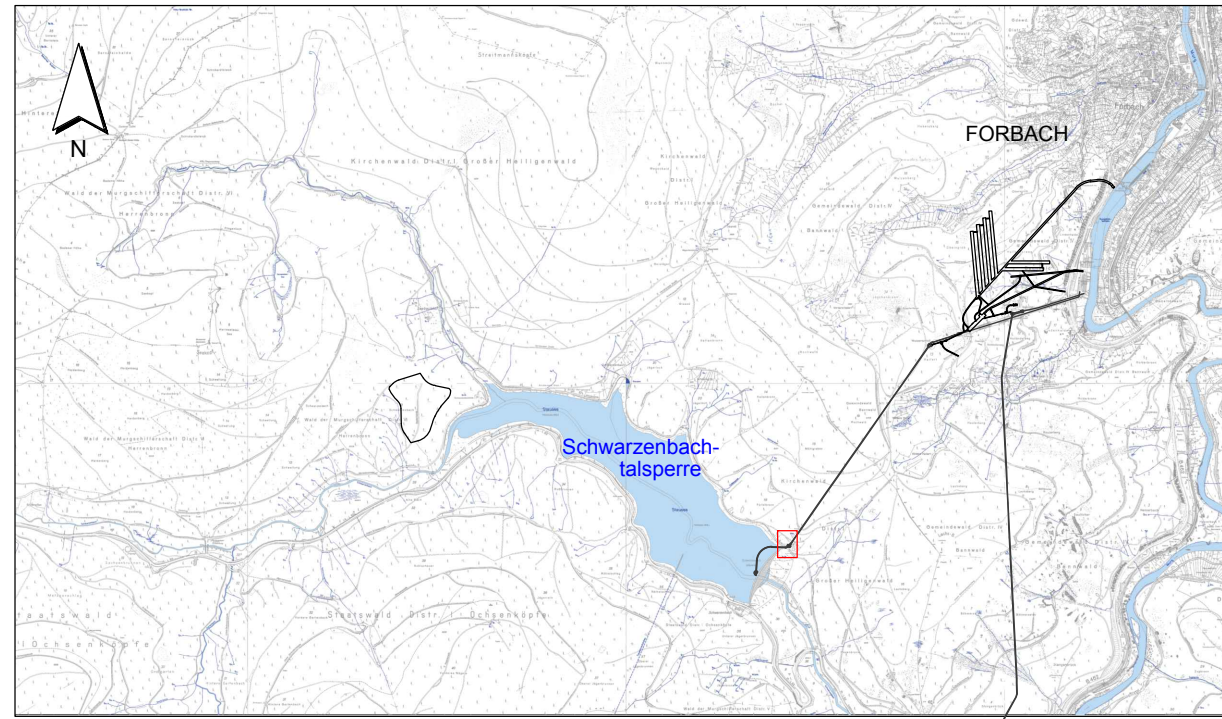


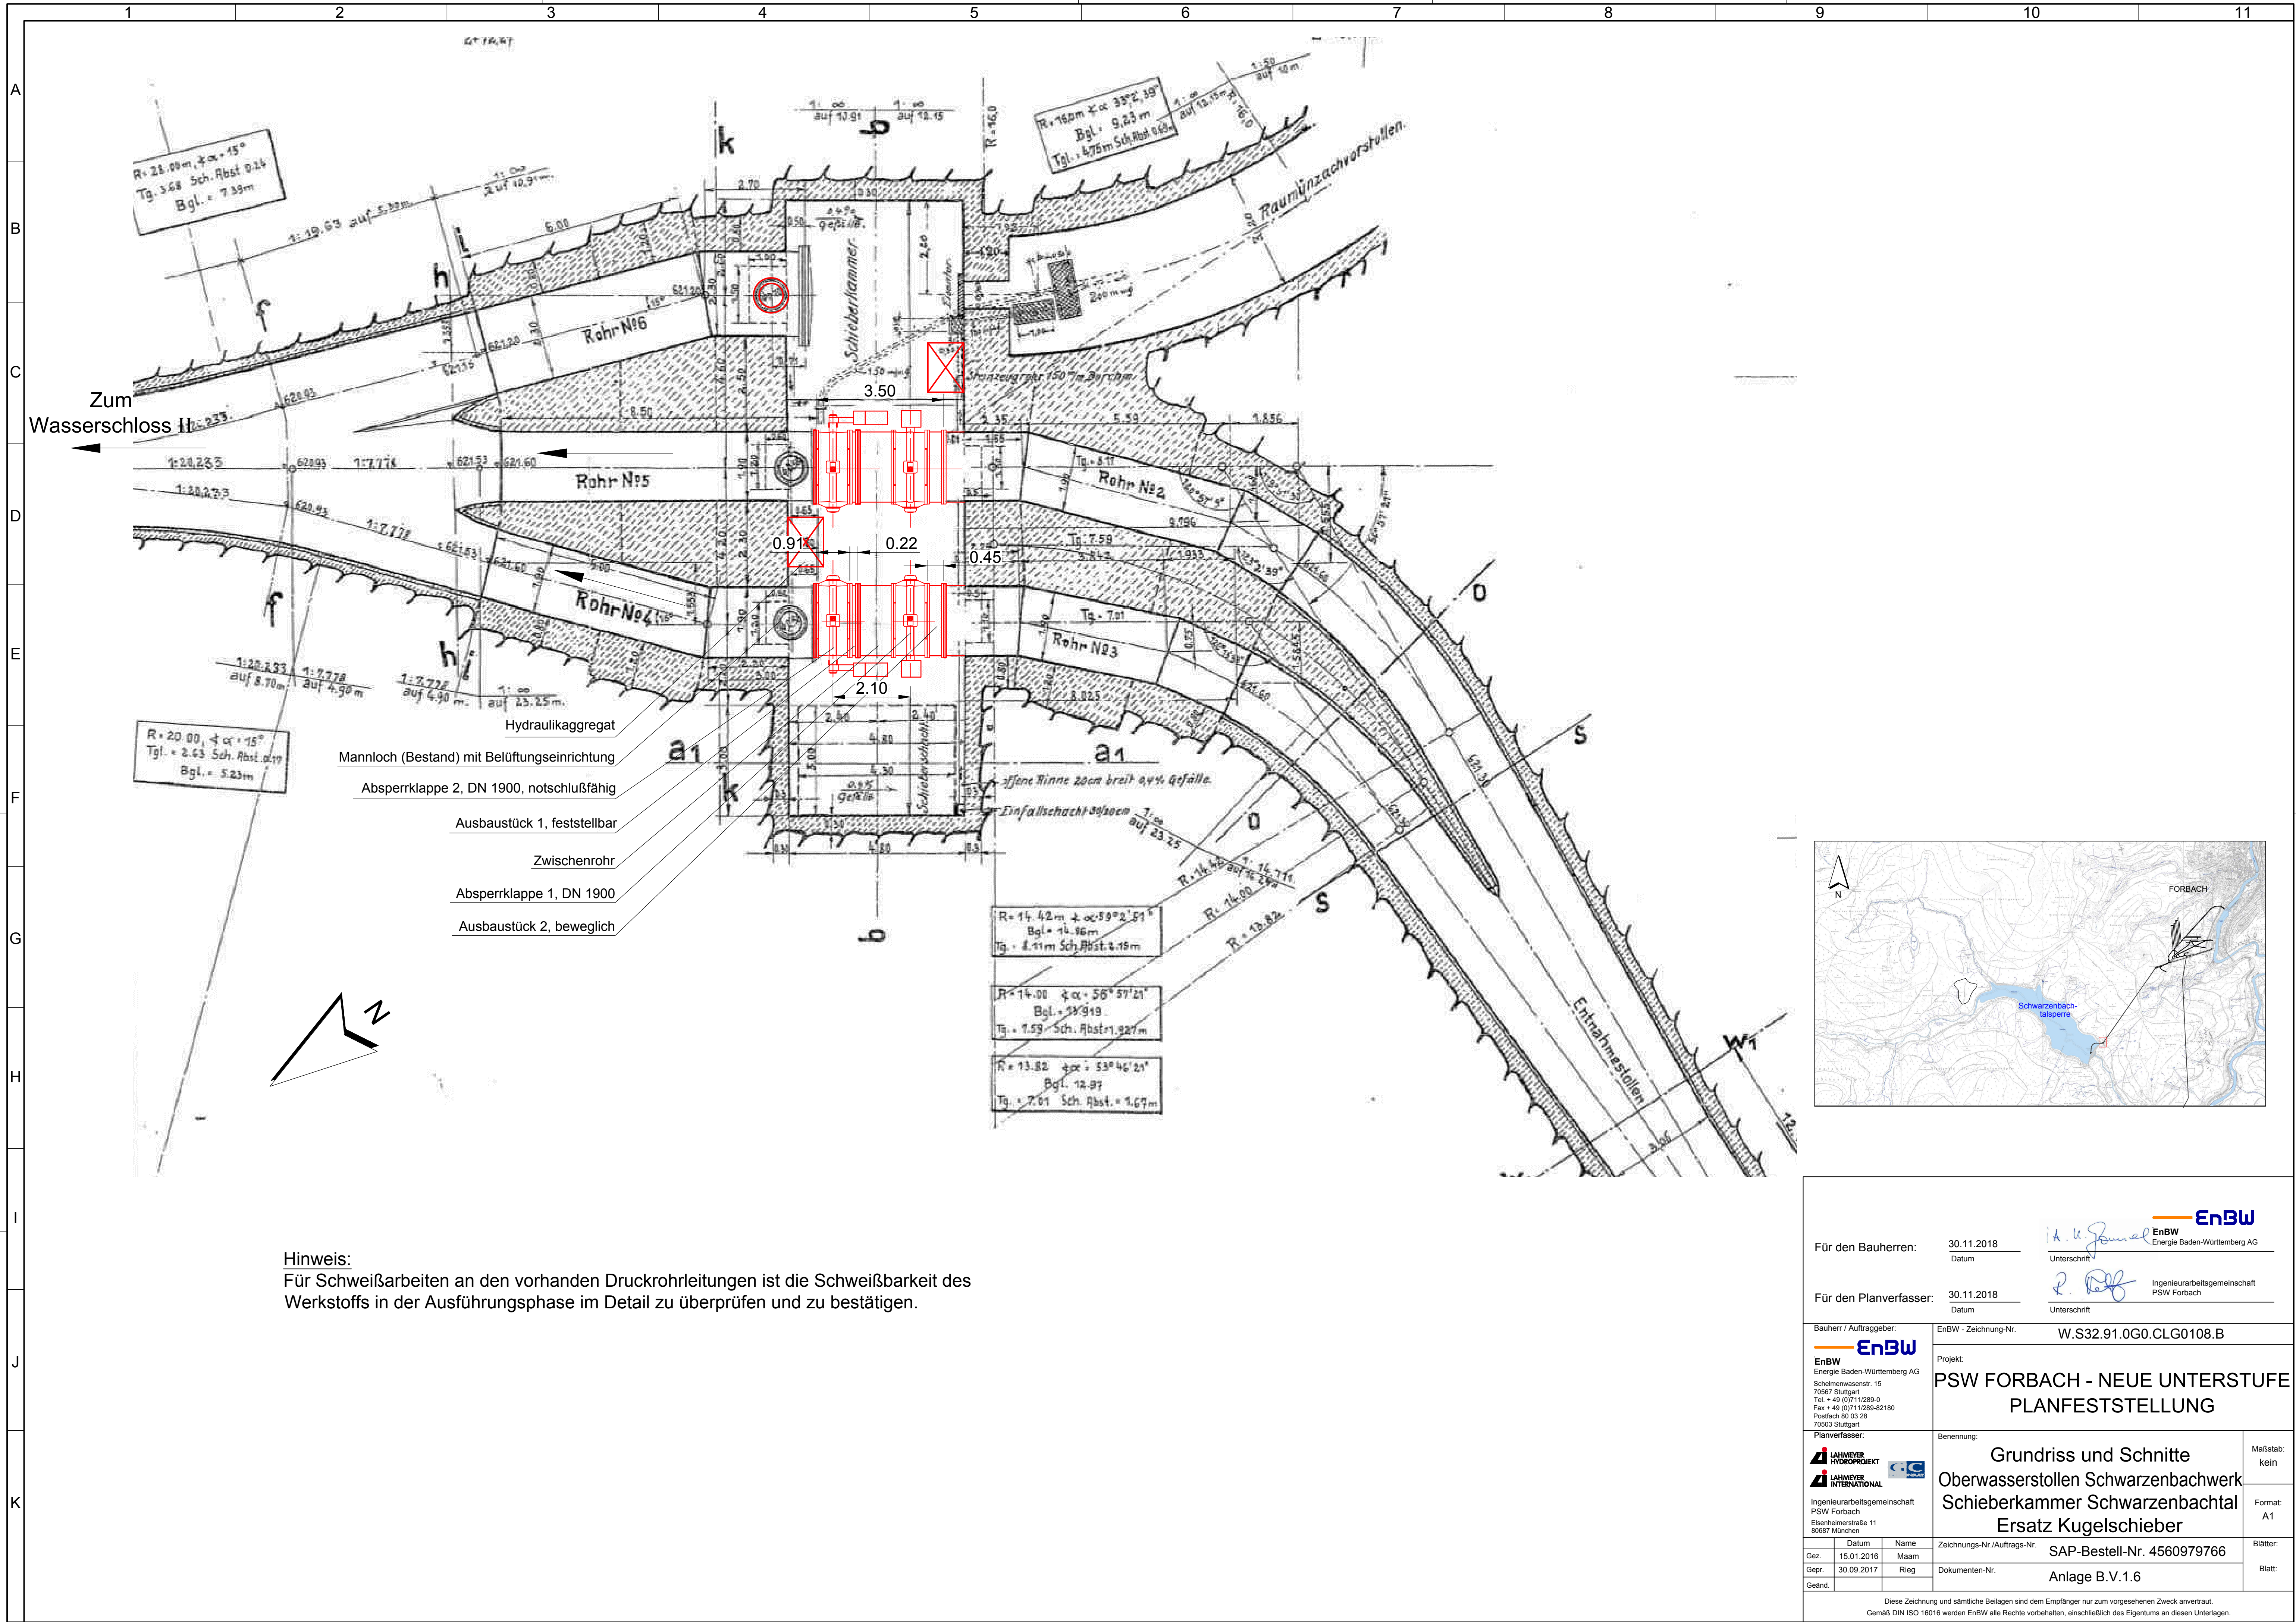

Für den Bauherren:		30.11.2018 Datum	 Unterschrift	 EnBW Energie Baden-Württemberg AG
Für den Planverfasser:		30.11.2018 Datum	 Unterschrift	Ingenieurarbeitsgemeinschaft PSW Forbach
Bauherr / Auftraggeber:			EnBW Energie Baden-Württemberg AG	
Projekt:			W.S32.91.0G0.CLG0108.B	
PSW FORBACH - NEUE UNTERSTUFE PLANFESTSTELLUNG				
Planverfasser:			Benennung:	
 LAHMEYER HYDROPROJEKT  LAHMEYER INTERNATIONAL			Grundriss und Schnitte Oberwasserstollen Schwarzenbachwerk Schieberkammer Schwarzenbachtal Ersatz Kugelschieber	
Ingenieurarbeitsgemeinschaft PSW Forbach Elektikerstraße 11 80687 München			Maßstab: kein	
Gez. 15.01.2016 Maam			Format: A1	
Gepr. 30.09.2017 Rieg			Blätter:	
Geänd.			Blatt:	
Zeichnungs-Nr./Auftrags-Nr. SAP-Bestell-Nr. 4560979766				
Dokumenten-Nr. Anlage B.V.1.6				
Diese Zeichnung und sämtliche Beilagen sind dem Empfänger nur zum vorgesehenen Zweck anvertraut. Gemäß DIN ISO 16016 werden EnBW alle Rechte vorbehalten, einschließlich des Eigentums an diesen Unterlagen.				